




STALLO LINEA IN CAVO AT 132KV COMUNE - PR CASCINA BARAGGIA

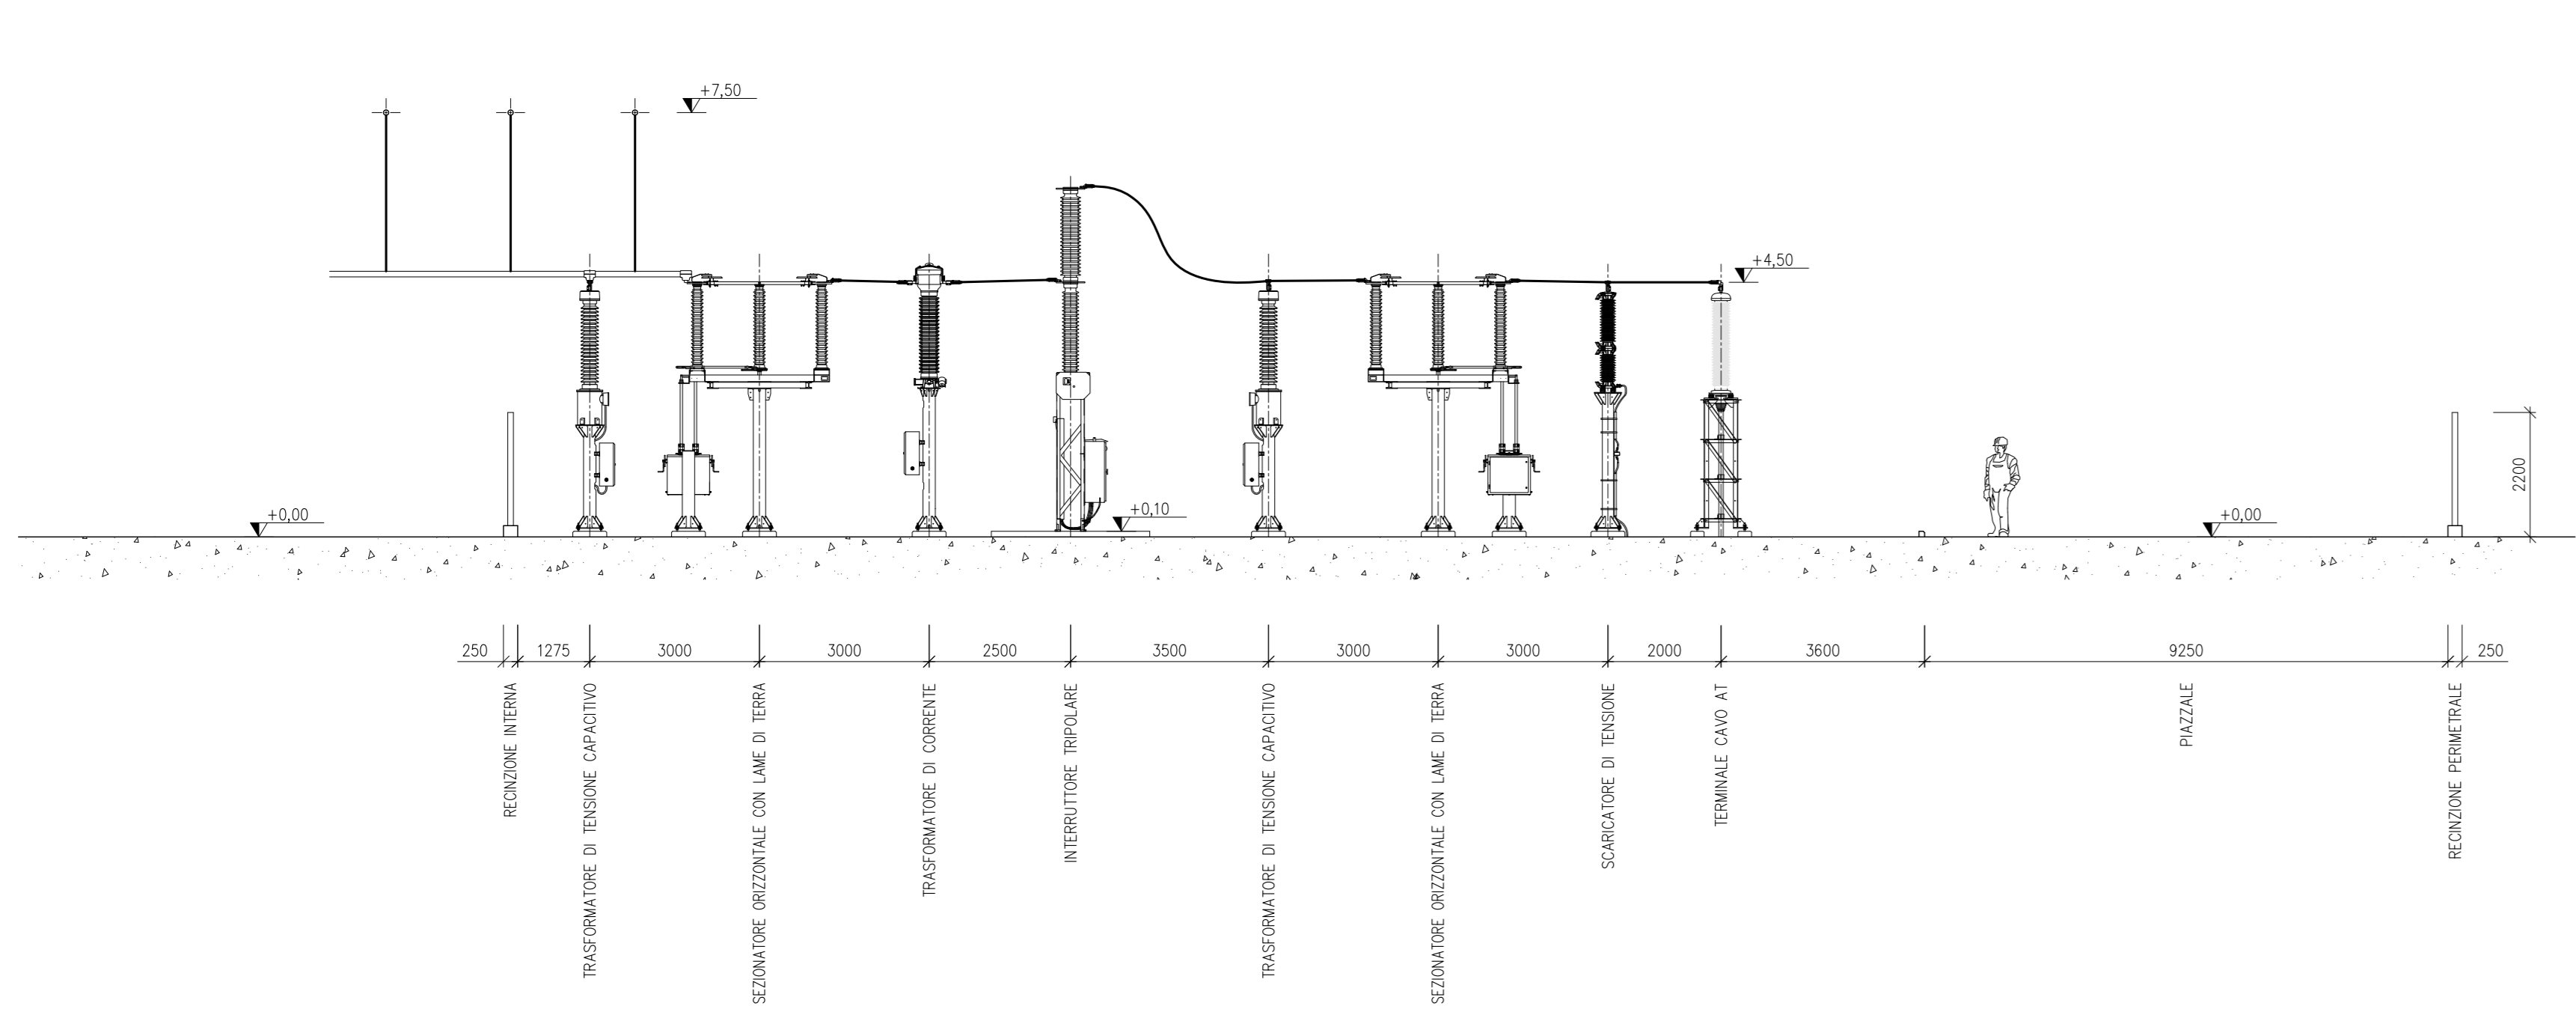

STALLO LINEA IN CAVO AT 132 kV - SE CARISIO

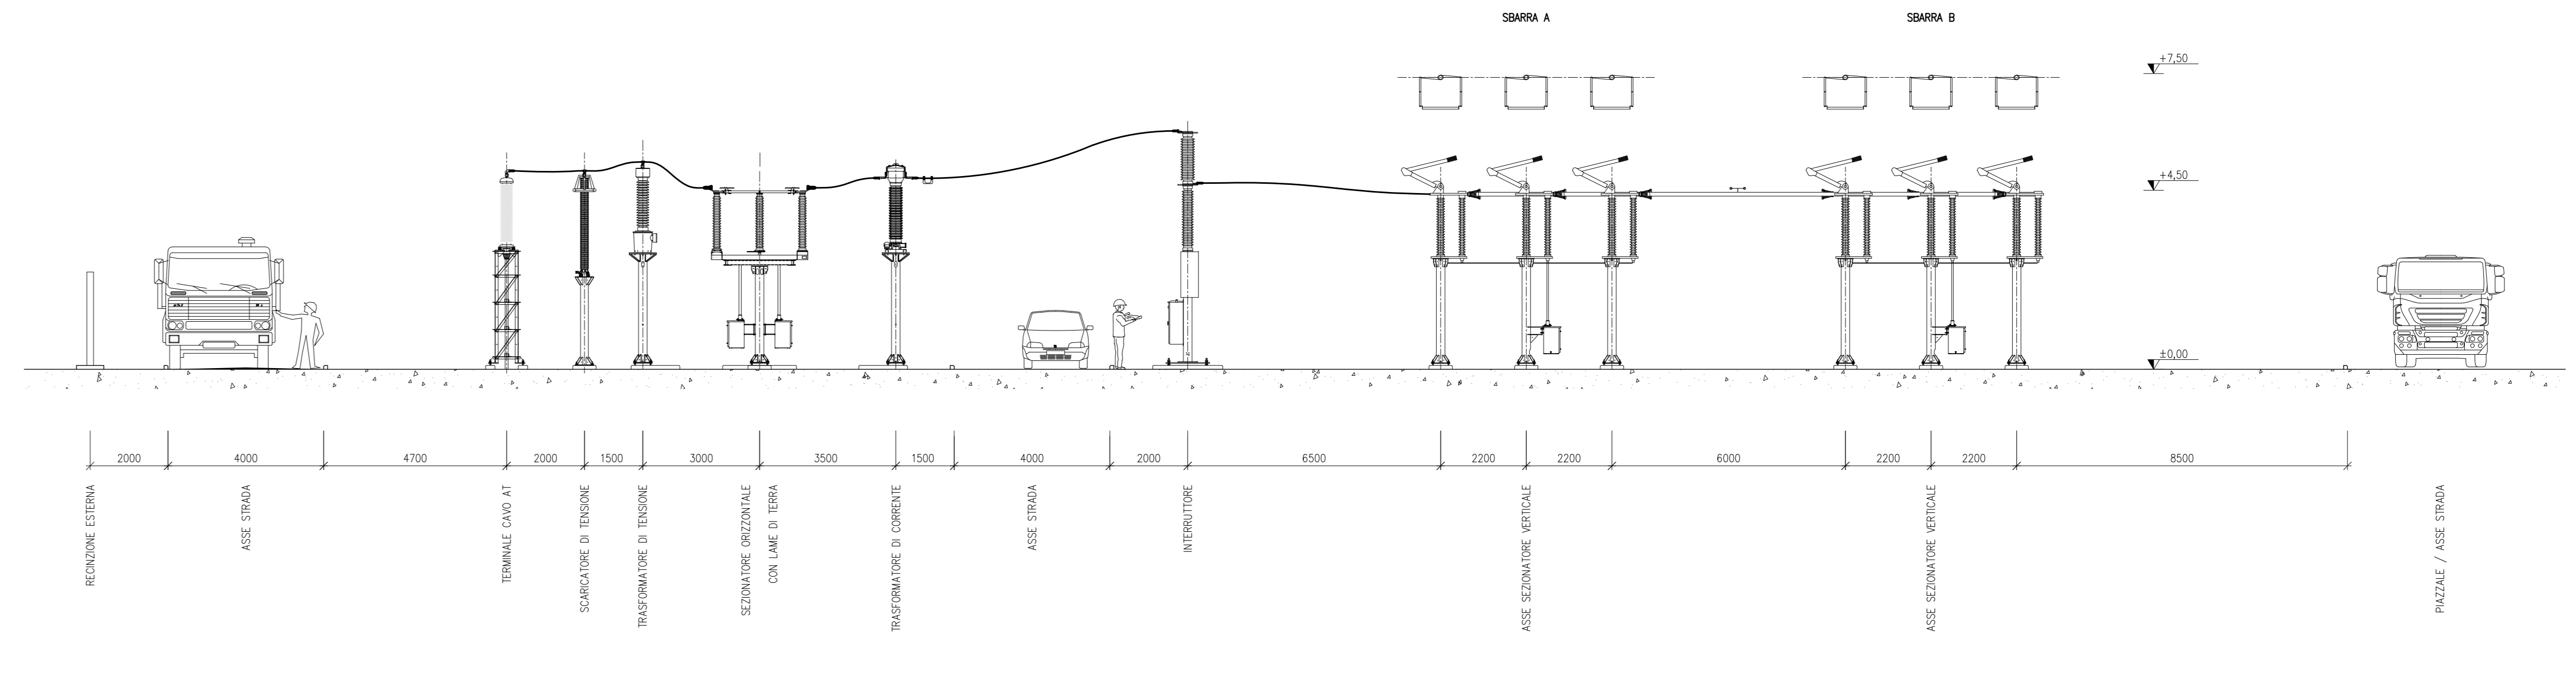


SBARRA AT COMUNE

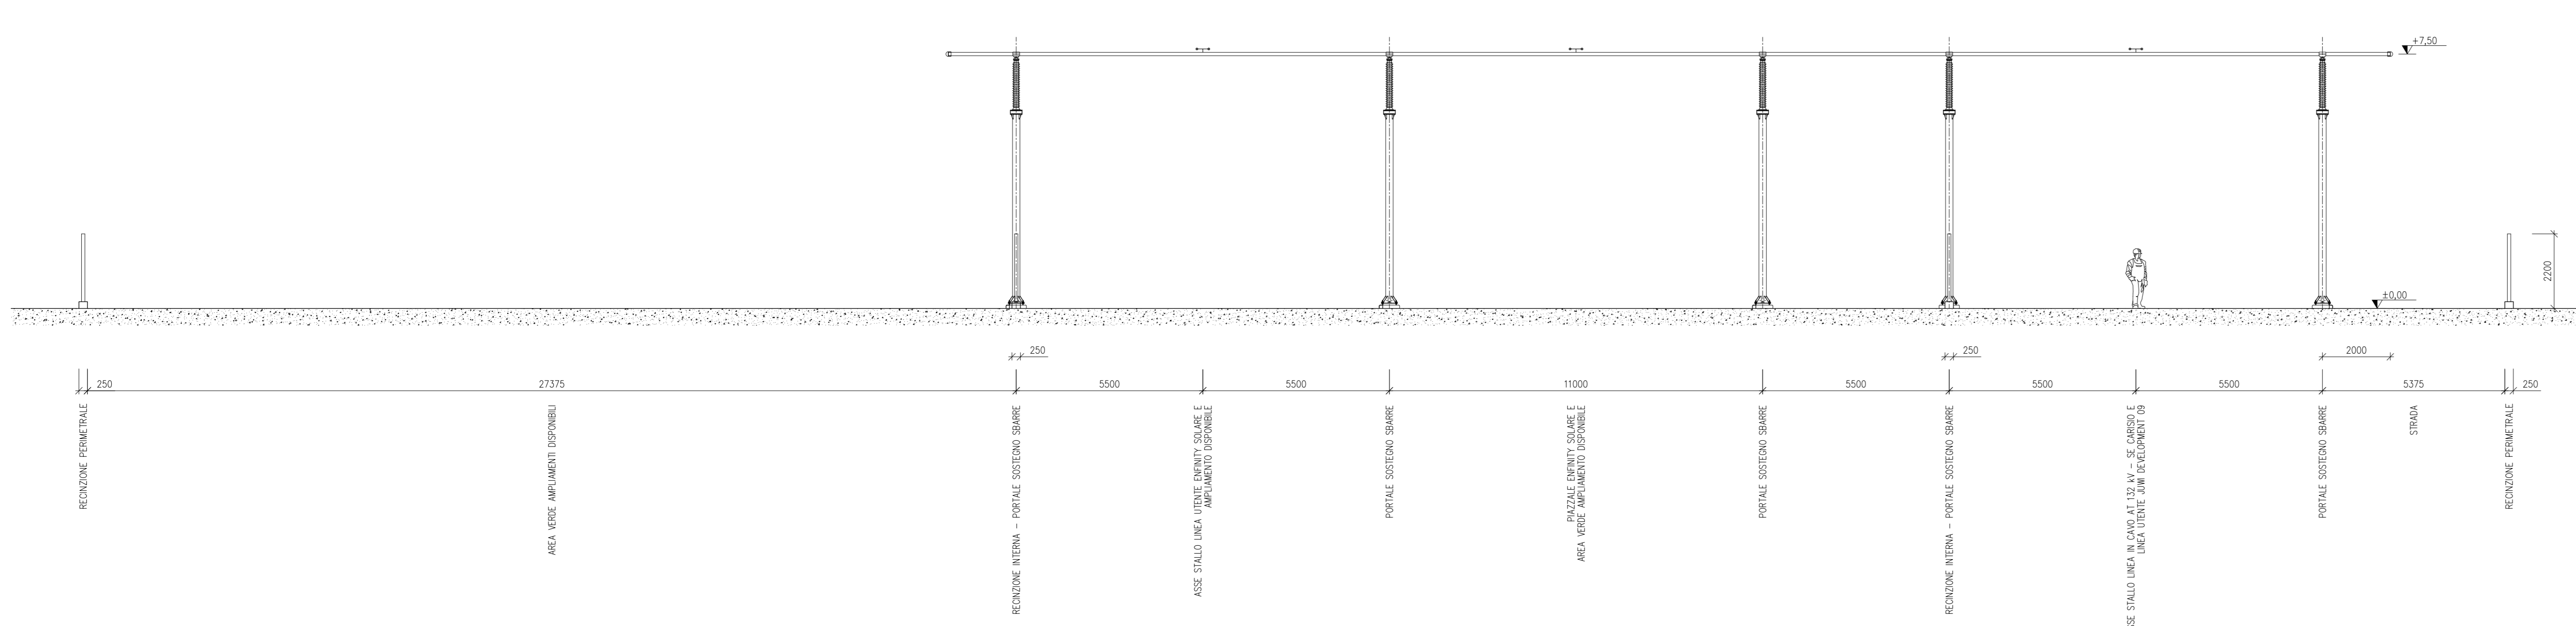

COMPARTI		REPARTO	
B	07/03/22	Gratano	Bolegni
A	28/01/22	Gratano	Bolegni
REVISIONE	DATA	ELABORATO	VERIFICATO
		APPROVATO	DESCRIZIONE
		PUNTO DI RACCOLTA CASCINA BARAGGIA	
		SEZIONI REPARTO AT	
SCALA	FORMATO	Foglio / Di	N. DOCUMENTO
1:100	A1+++	1 / 3	3 5 3 5 3 B


STALLO LINEA IN CAVO AT 132 KV - UTENTE JUWI DEVELOPMENT 09

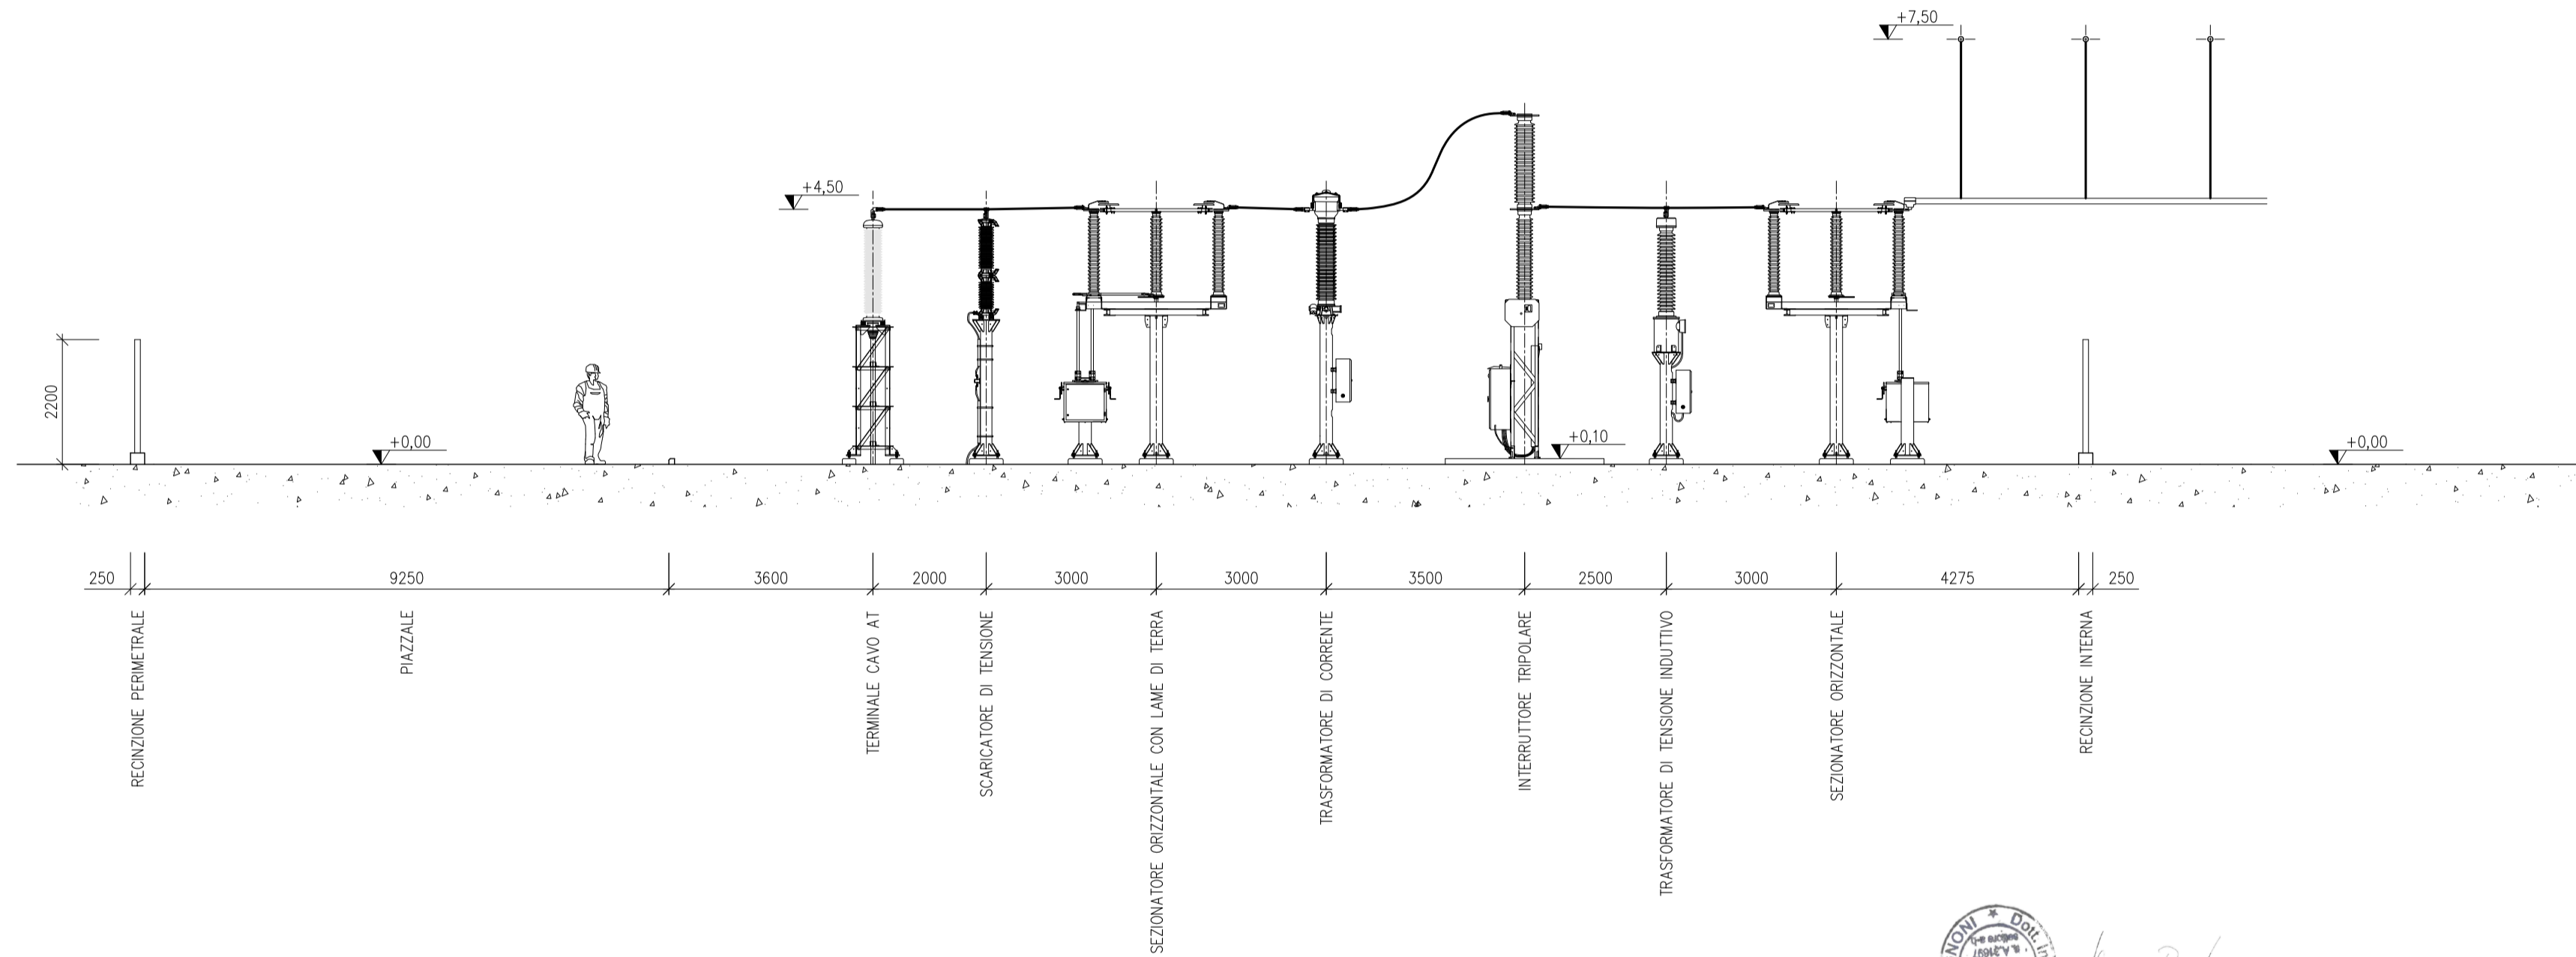

Luca Brugnoli

B	07/03/22	Graziano	Bolognesi	Brugnoli	Aggiornamento foglio 1 per inserimento sezione stallo linea SE Corisio
A	28/01/21	Graziano	Bolognesi	Brugnoli	Emissione per autorizzazione
REVISIONE	DATA	ELABORATO	VERIFICATO	APPROVATO	DESCRIZIONE
 juwi development 09 s.r.l.					IMPIANTO PUNTO DI RACCOLTA CASCINA BARAGGIA
					TITOLO SEZIONI REPARTO AT
SCALA	FORMATO	FOGLIO / DI		N. DOCUMENTO	
1:100	A2	2 / 3		3 5 3 5 3 B	

STALLO TRASFORMATORE - UTENTE ENFINITY SOLARE

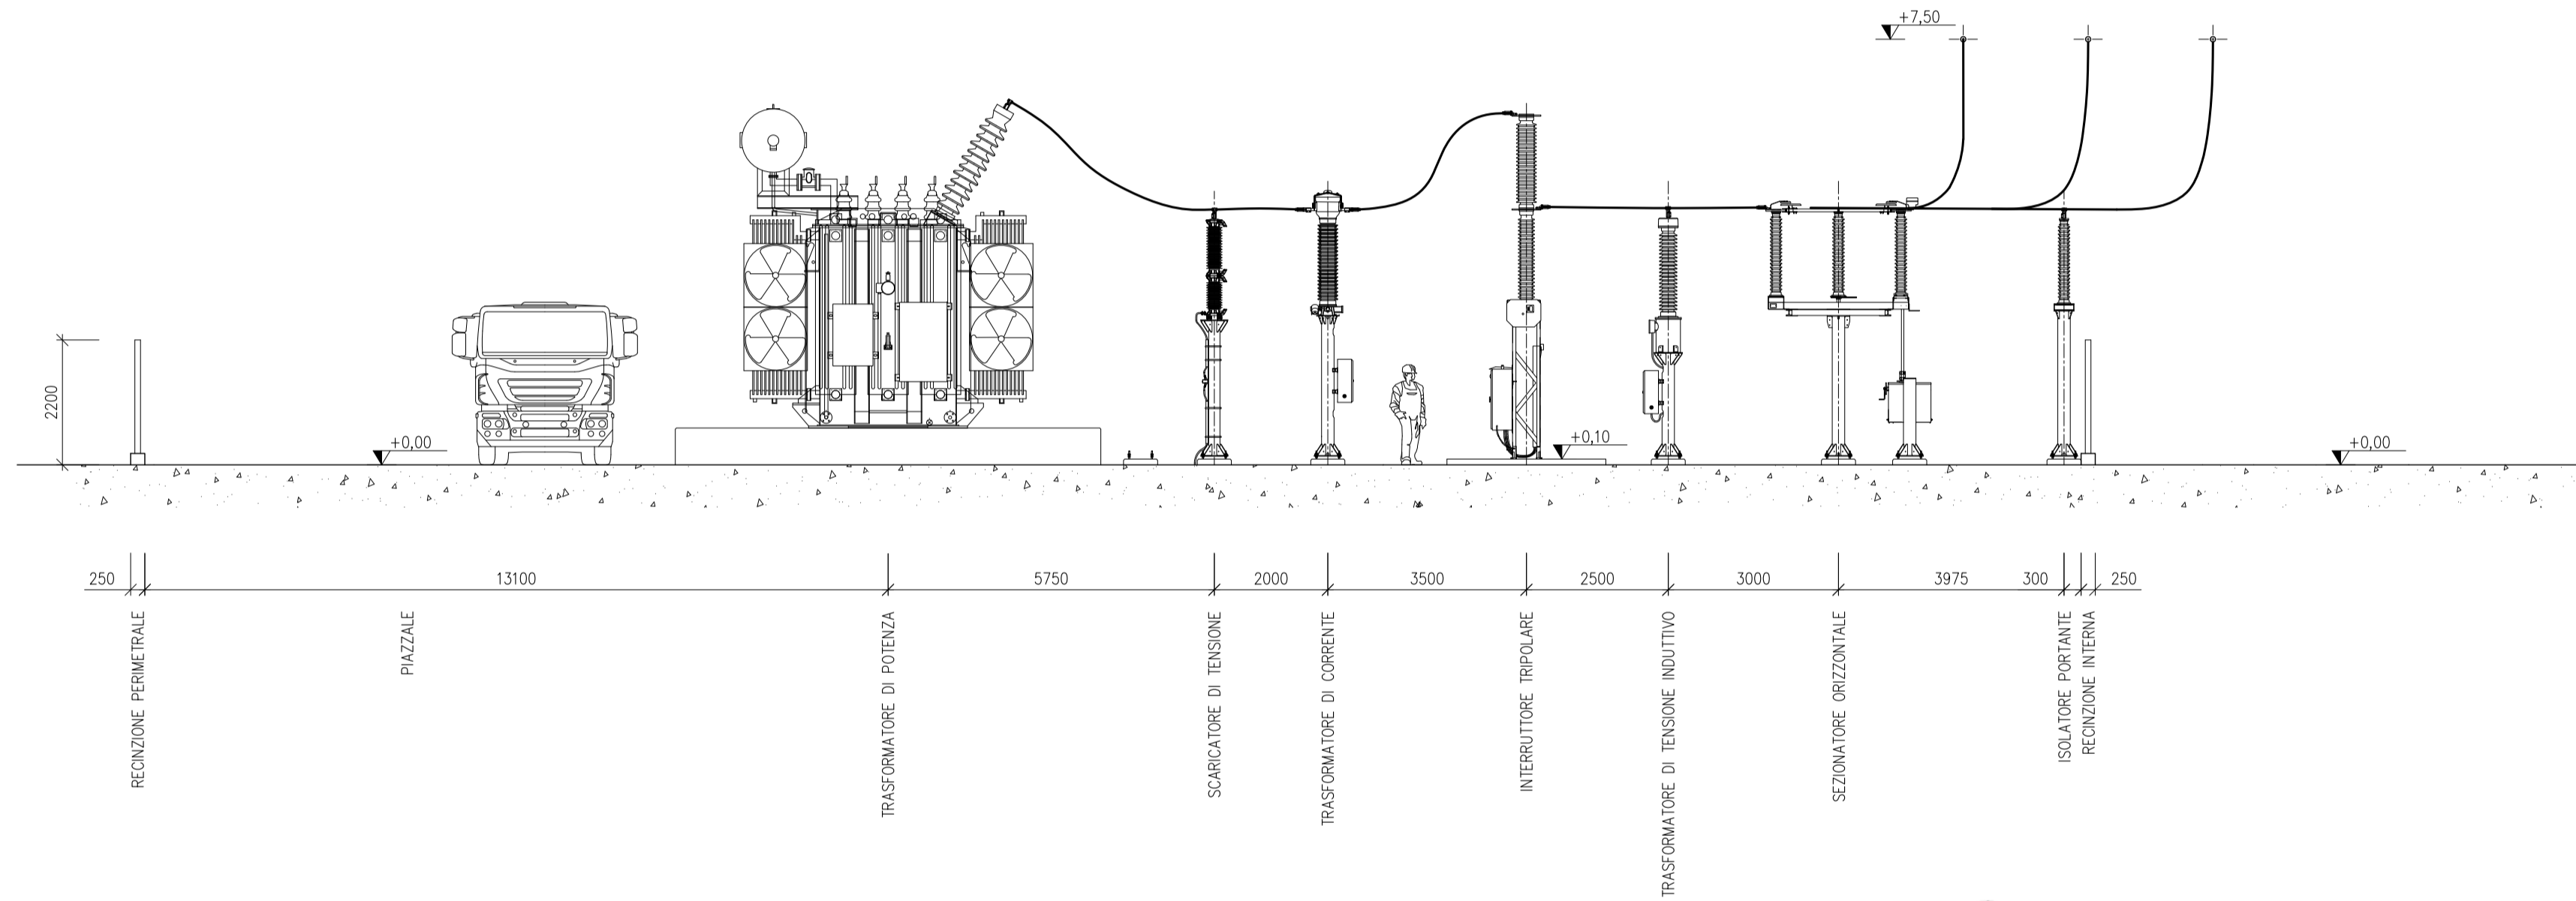

Giulio Brusaporci

B	07/03/22	Graziano	Bolognesi	Brugnoli	Aggiornamento foglio 1 per inserimento sezione stallo linea SE Corisio
A	28/01/22	Graziano	Bolognesi	Brugnoli	Emissione per autorizzazione
REVISIONE	DATA	ELABORATO	VERIFICATO	APPROVATO	DESCRIZIONE
COMMITTENTE juwi development 09 s.r.l.					IMPIANTO PUNTO DI RACCOLTA CASCINA BARAGGIA
INGEGNERIA & COSTRUZIONI 					TITOLO SEZIONI REPARTO AT
SCALA	FORMATO	FOGLIO / DI		N. DOCUMENTO	
1:100	A2	3 / 3		3 5 3 5 3 B	