PLANIMETRIA

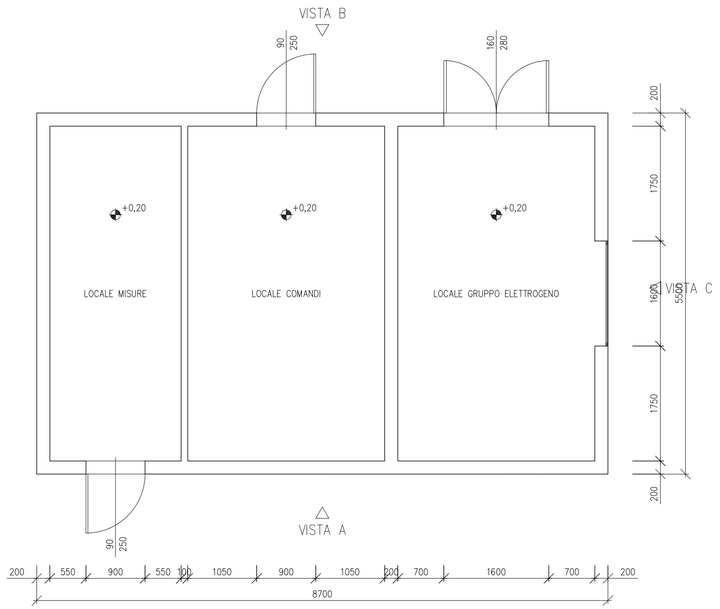

VISTA A

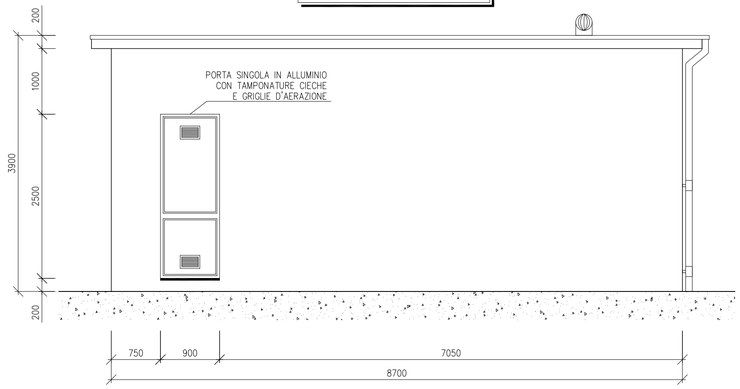

VISTA B

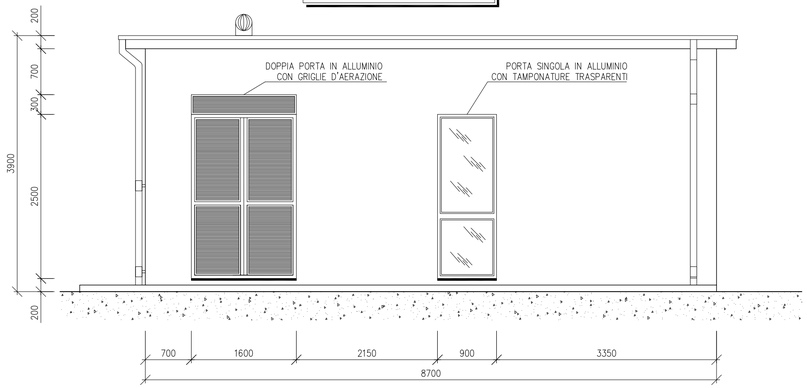

PIANTA COPERTURA

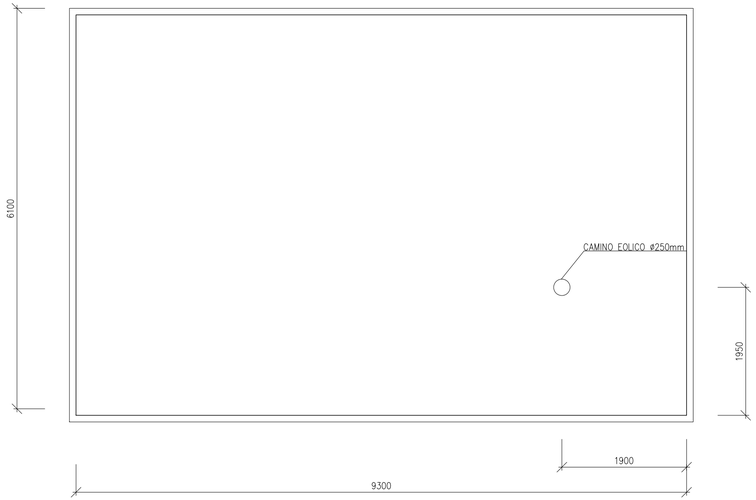

VISTA C

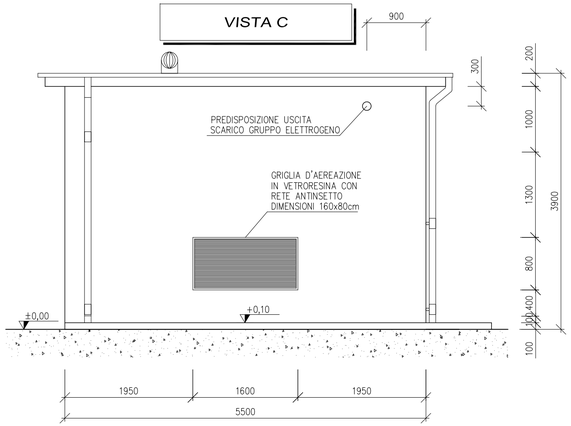

REVISIONE	DATA	ELABORATO	VERIFICATO	APPROVATO	DESCRIZIONE
B	18/10/22	Graziano	Bolognesi	Brugnoni	Aggiornamento per risoluzione interferenza con metanodotto
A	28/01/22	Graziano	Bolognesi	Brugnoni	Emissione per autorizzazione

COMMITTENTE

juwi enfinity
juwi development 09 s.r.l.

IMPIANTO

PUNTO DI RACCOLTA CASCINA BARAGGIA

INGEGNERIA & COSTRUZIONI

BRULLI service

TITOLO

ARCHITETTONICO FABBRICATO UTENTE
JUWI DEVELOPMENT 09

SCALA	FORMATO	FOGLIO / DI	N. DOCUMENTO
1 : 50	A2	1 / 2	3 5 3 6 5 B

PLANIMETRIA

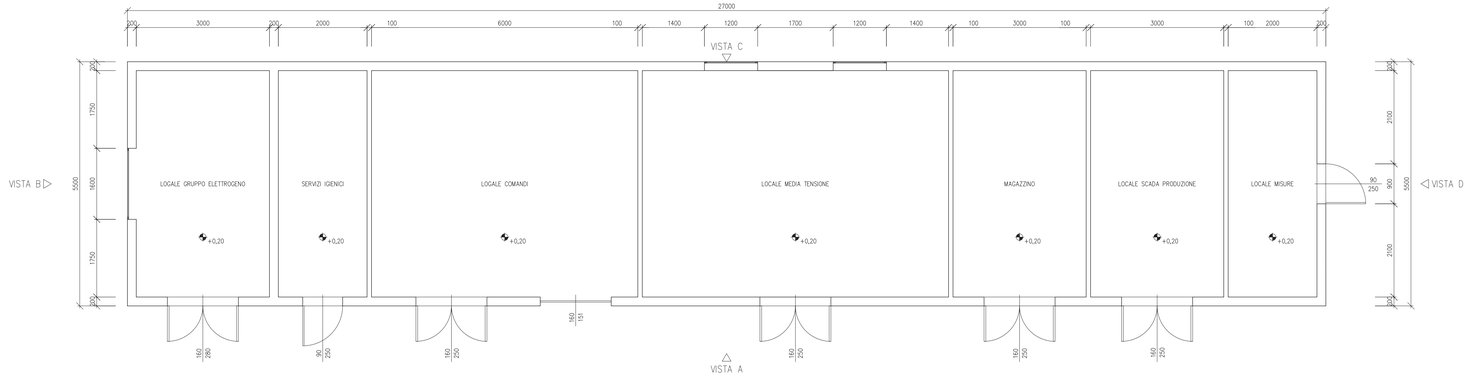

VISTA B

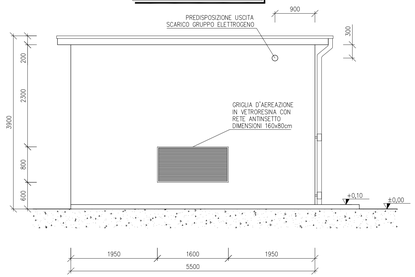

PIANTA COPERTURA

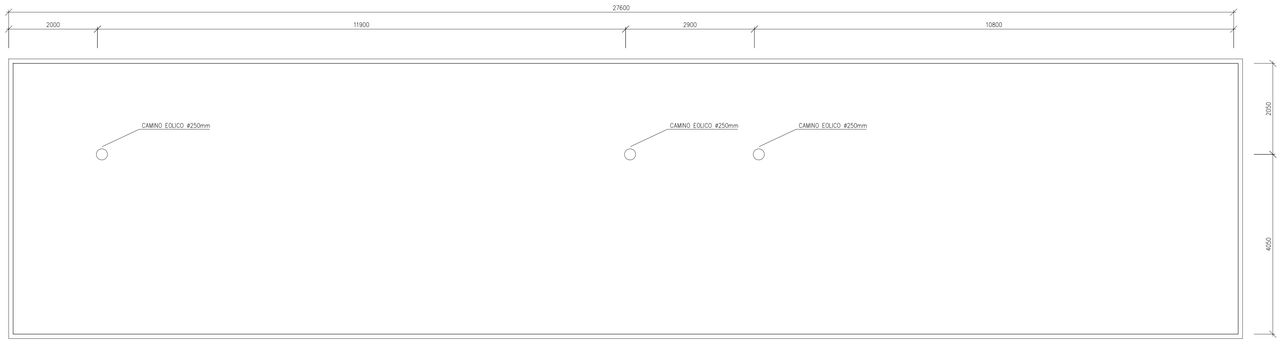

VISTA C

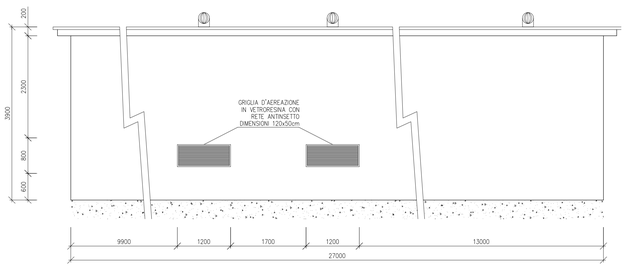

VISTA A

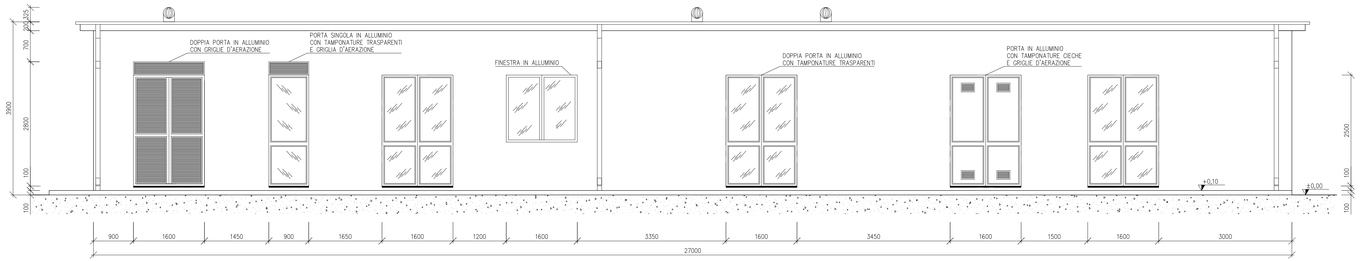

VISTA D

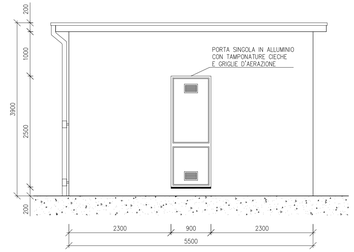

REVISIONE	DATA	ELABORATO	VERIFICATO	APPROVATO	DESCRIZIONE
B	18/10/22	Graziano Bolognesi	Brugnoni		Aggiornamento per risoluzione interferenza con metanodotto
A	28/01/22	Graziano Bolognesi	Brugnoni		Emissione per autorizzazione

COMMITTENTE: juwi enfinity (juwi development GR s.r.l.)

INGEGNERIA & COSTRUZIONI: BRULLI service

IMPIANTO: PUNTO DI RACCOLTA CASCINA BARAGGIA

TITOLO: ARCHITETTONICO FABBRICATO UTENTE ENFINITY SOLARE

SCALA	FORMATO	FOGLIO / DI	N. DOCUMENTO
1 : 50	A1++	2 / 2	3 5 3 6 5 B