


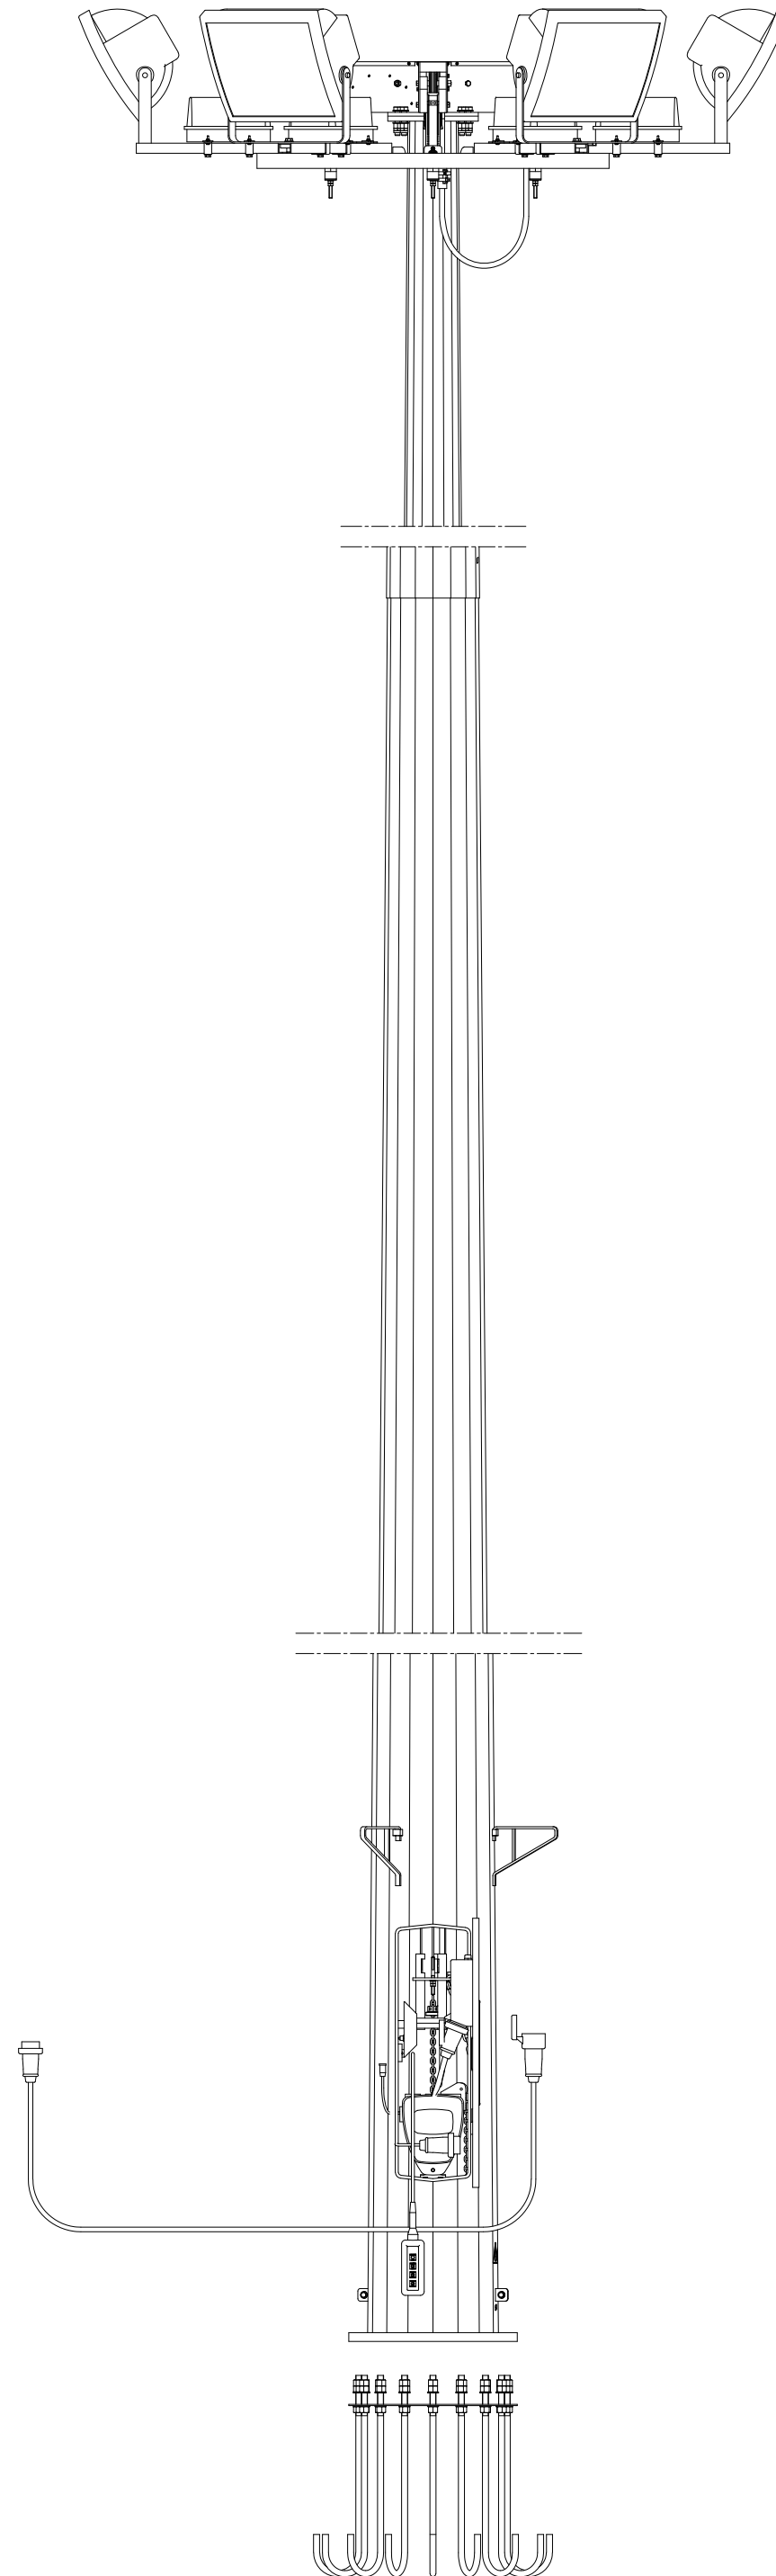

35,00 mt



REVISIONE	DATA	ELABORATO	VERIFICATO	APPROVATO	DESCRIZIONE
A	18/02/22	Graziano	Bolognesi	Brugnoli	Emissione per autorizzazione
COMMITTENTE					IMPIANTO
 juwi development 09 s.r.l.					SE 380/132 kV CARISIO
INGEGNERIA & COSTRUZIONI					TITOLO
					TORRE FARO
SCALA	FORMATO	FOGLIO / DI		N. DOCUMENTO	
-	A2	1 / 1		3 5 4 6 4 A	