




**PLANIMETRIA**

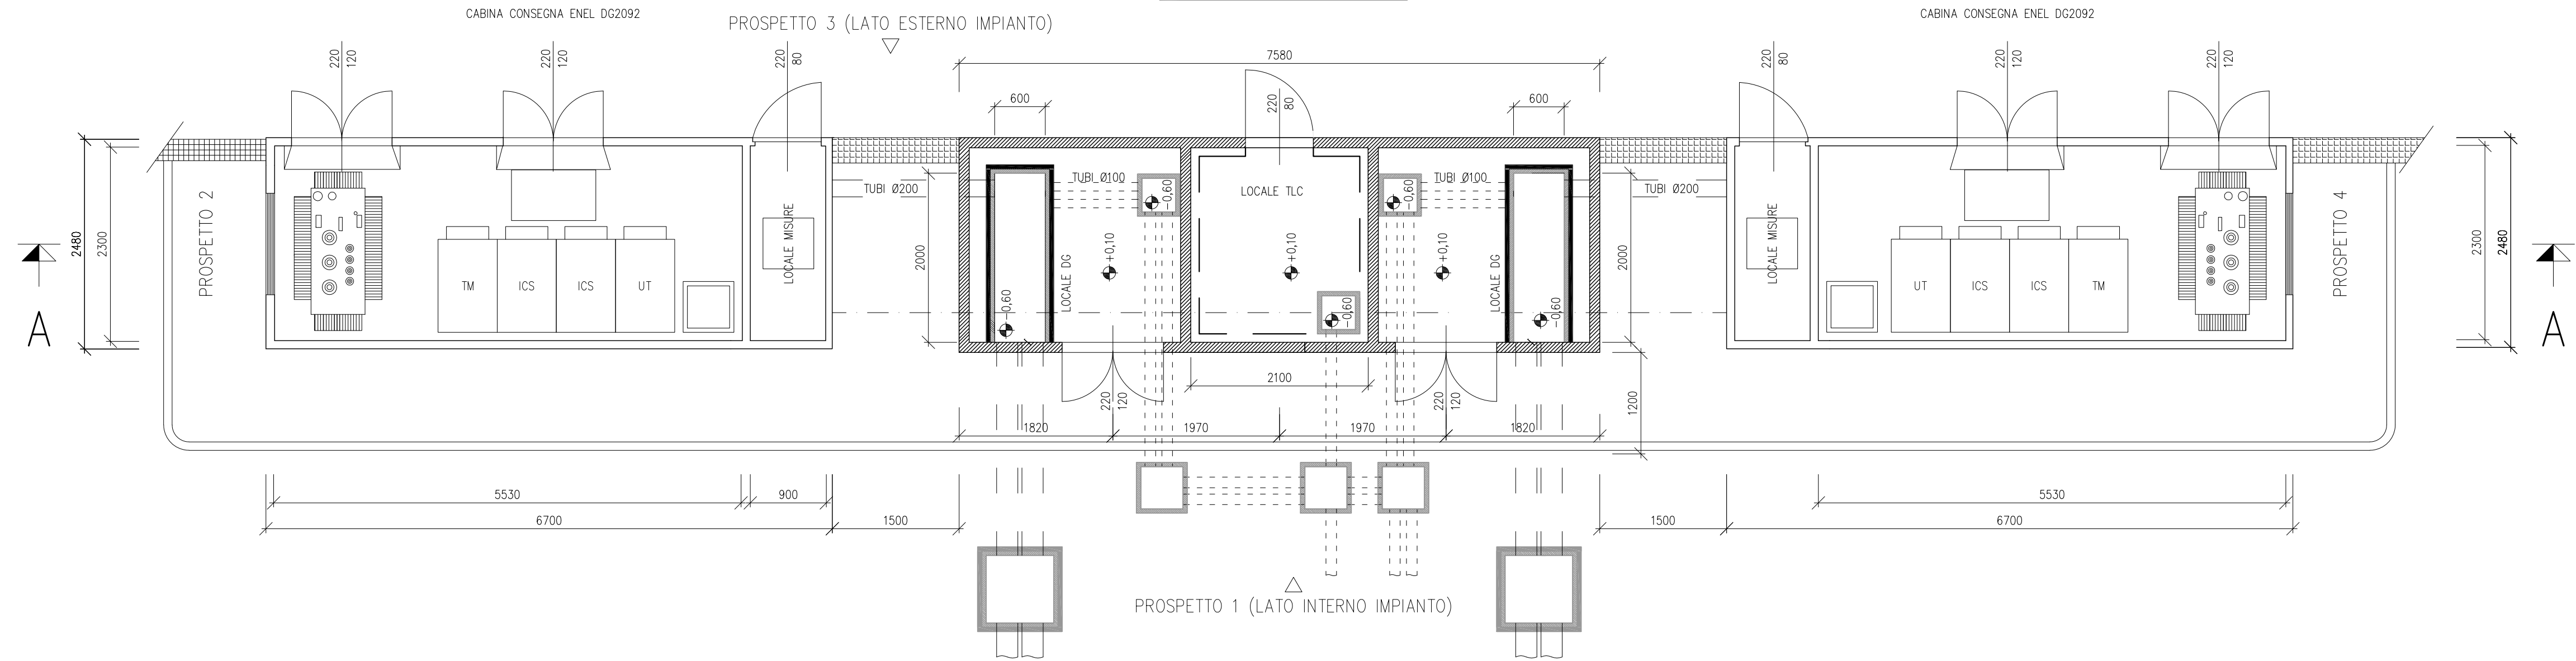


**PROSPETTO 1 (LATO INTERNO STAZIONE)**

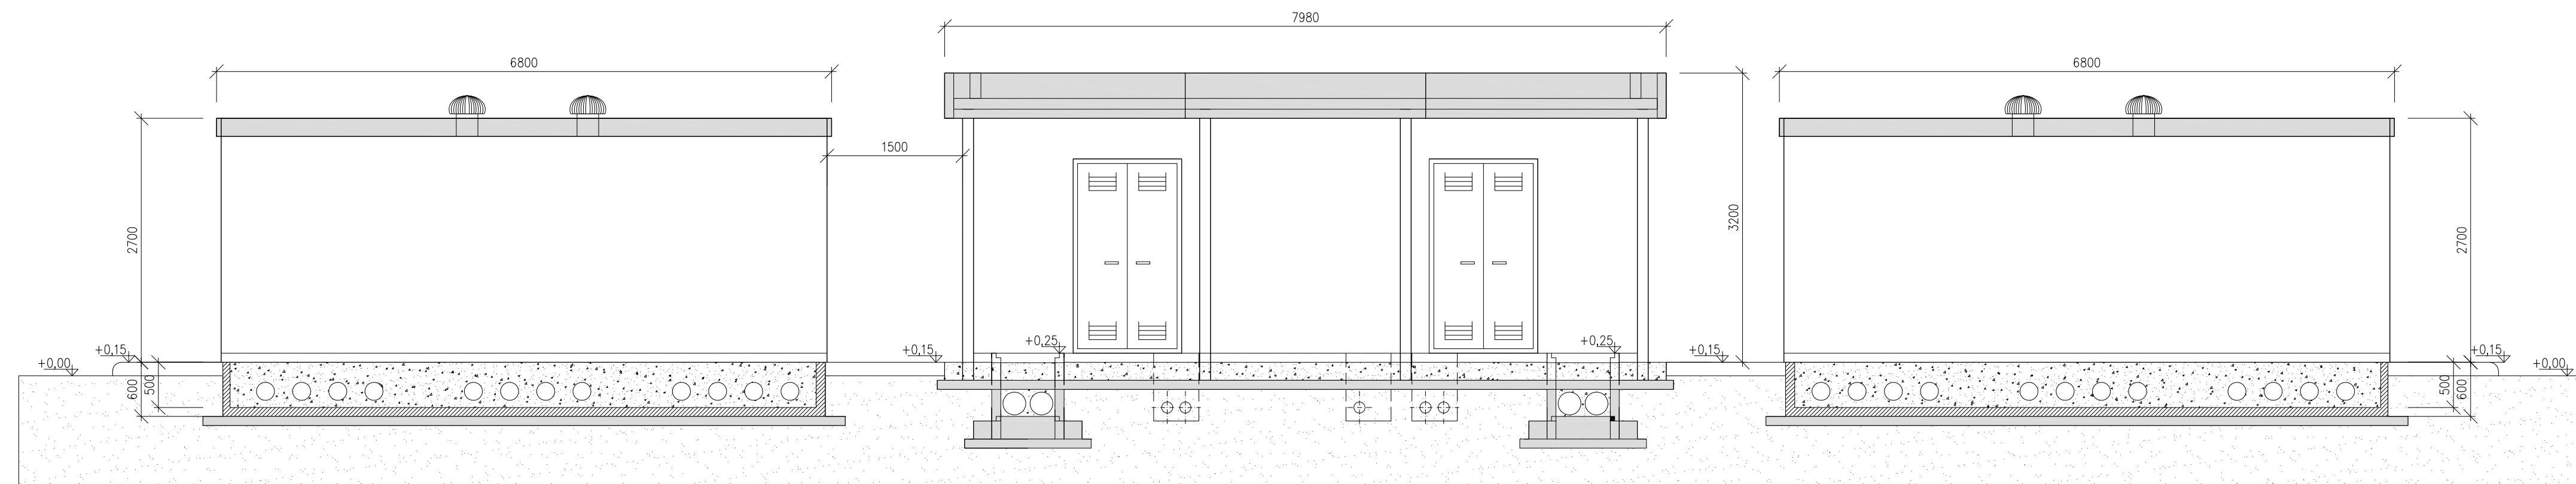


**PROSPETTO 4**

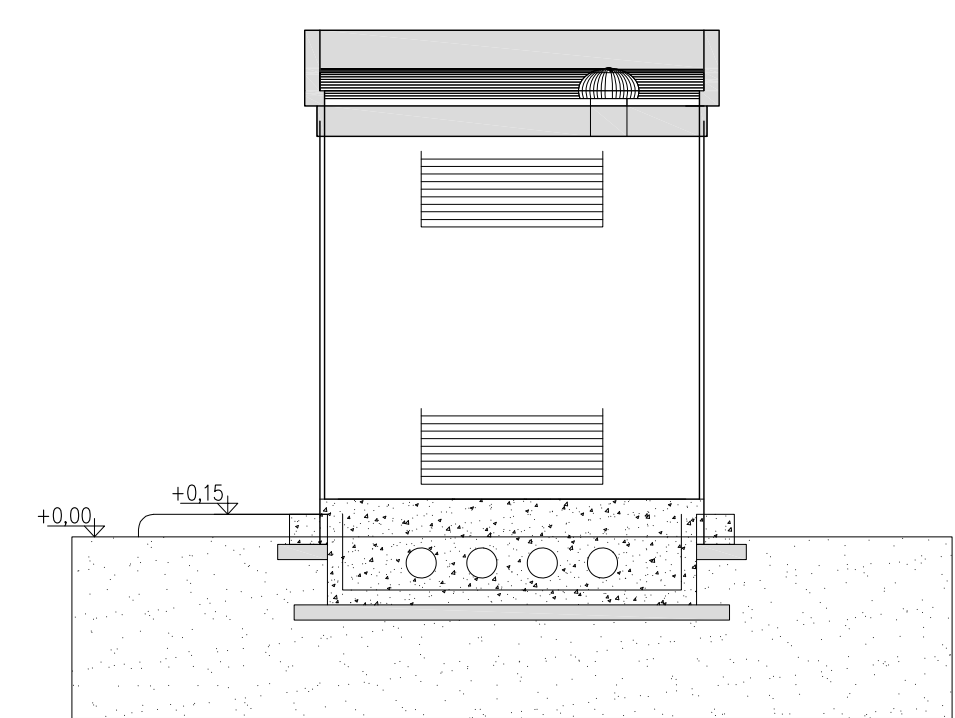


**PROSPETTO 3 (LATO ESTERNO STAZIONE)**

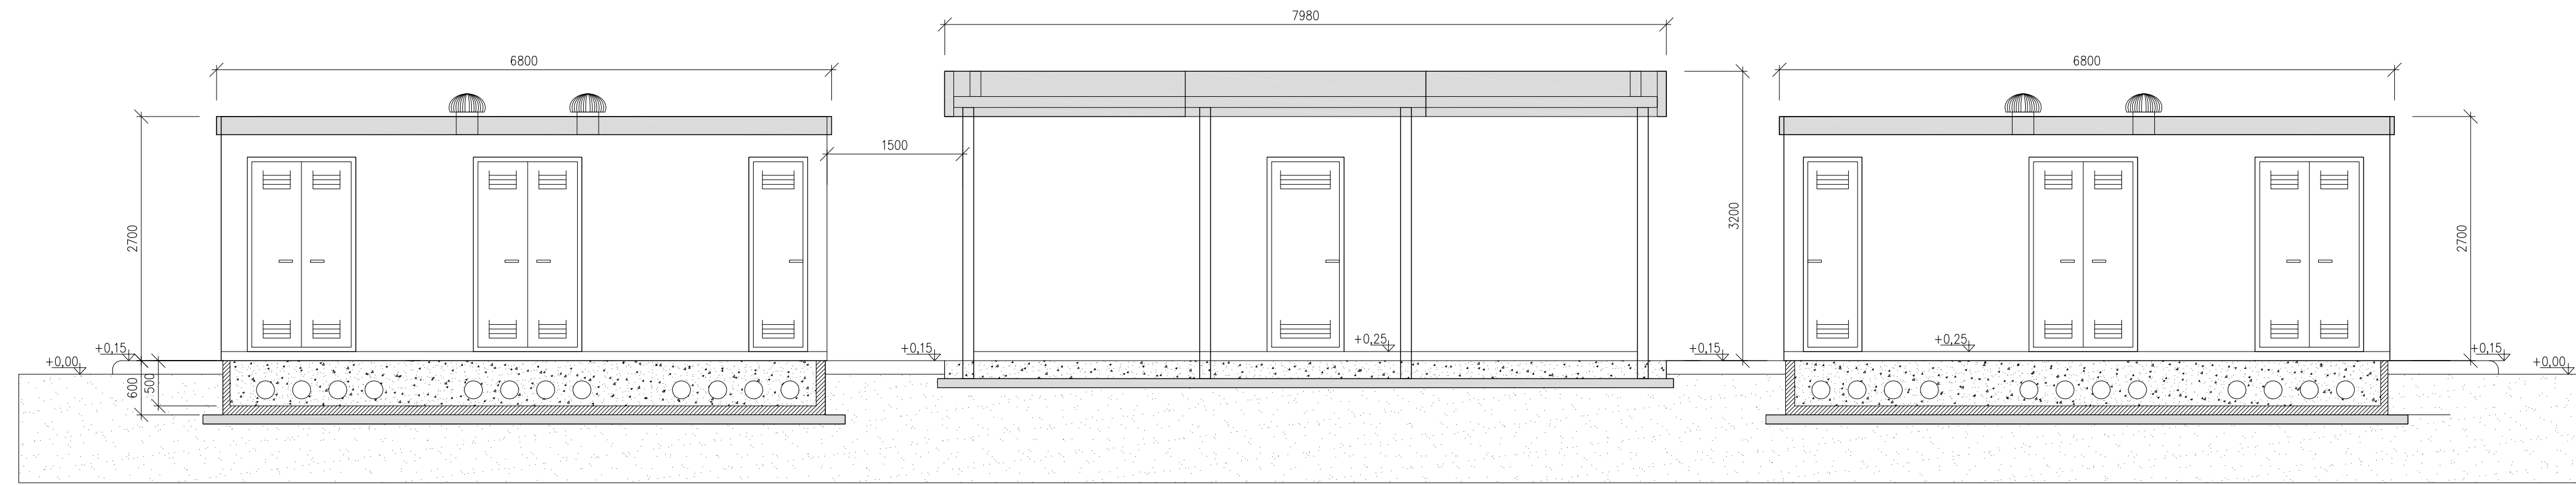

**PROSPETTO 2**

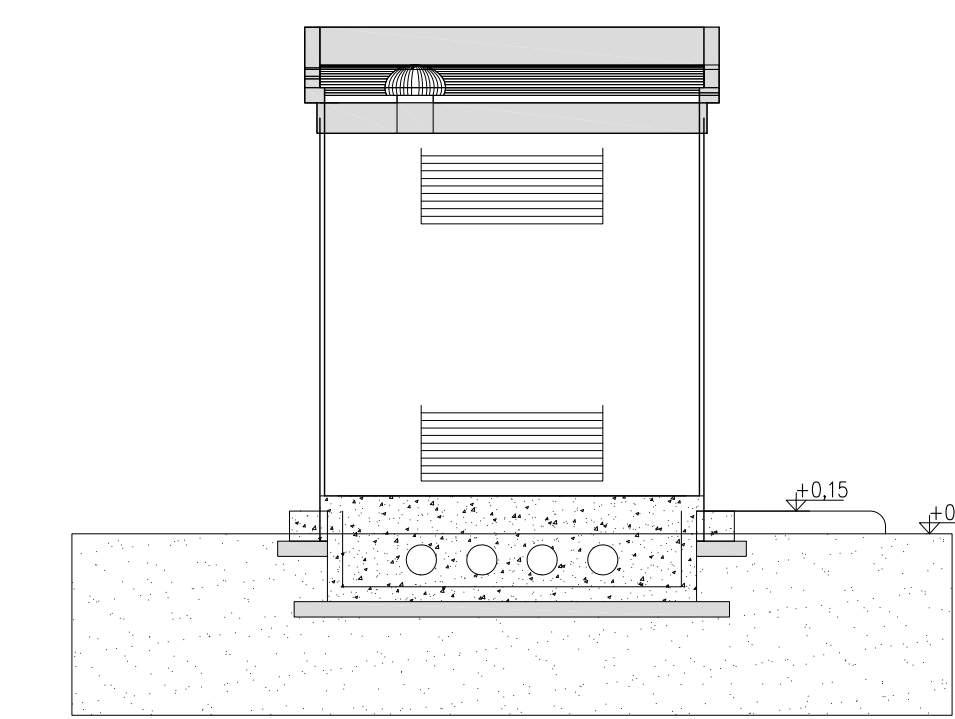

**SEZIONE A - A**

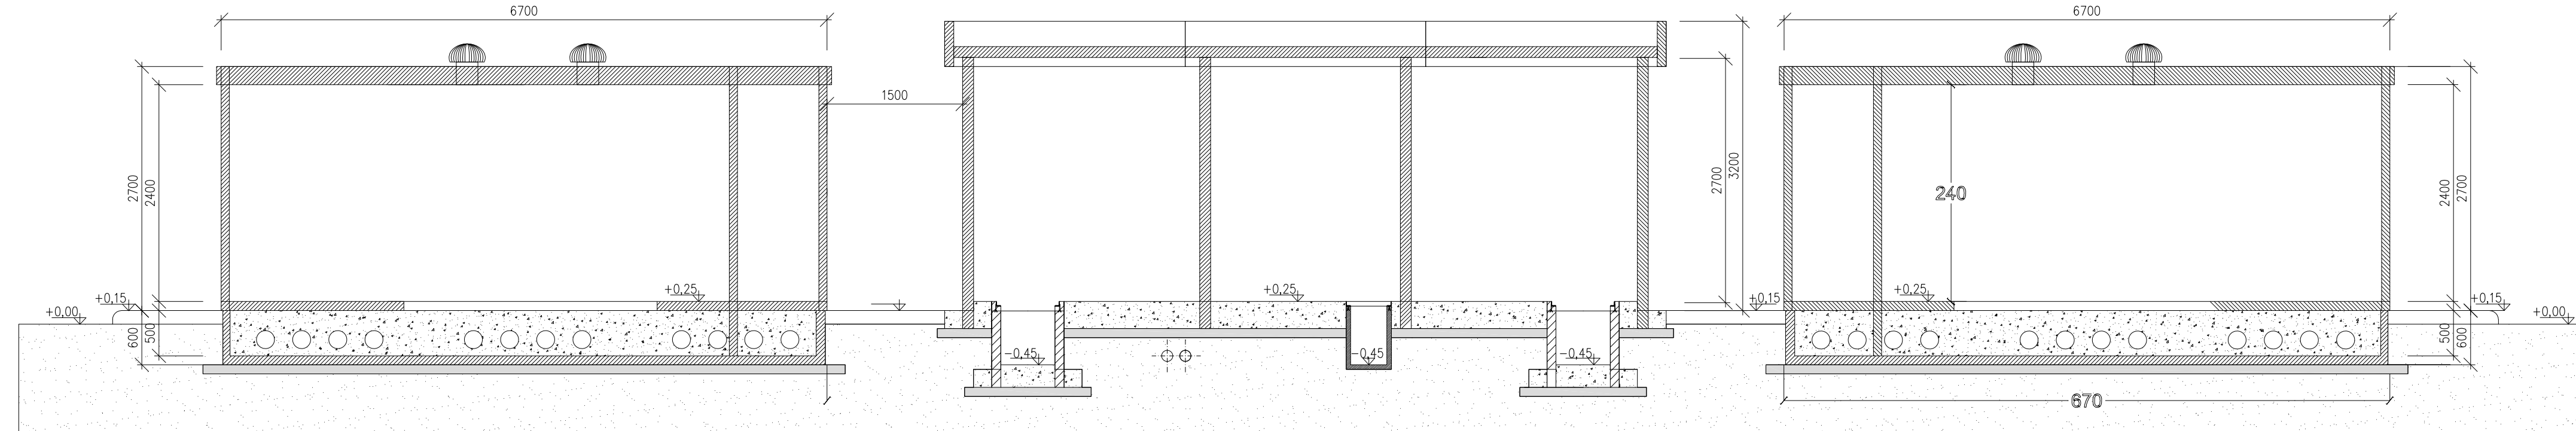

COMITENTE		juwi ∞ enfinity		SE 380/132 KV CARISIO	
INGEGNERIA & COSTRUZIONI		BRULLI service		TITOLO	
CABINA DI RICEZIONE MT E TLC		SCALA		1:50	
FORMATO		A1+		FOLIO / DI	
1 / 1		N. DOCUMENTO		3 5 4 6 6 B	
REVISIONE		DATA		ELABORATO	
VERIFICATO		APPROVATO		DESCRIZIONE	
B		31/8/22		Corradini	
A		18/02/22		Graziano	
				Bolognesi	
				Brugnoli	
				Emissione per autorizzazione	
				Revisione come da commenti Tema 11.7.2022	