




PLANIMETRIA DISPOSIZIONE QUADRI

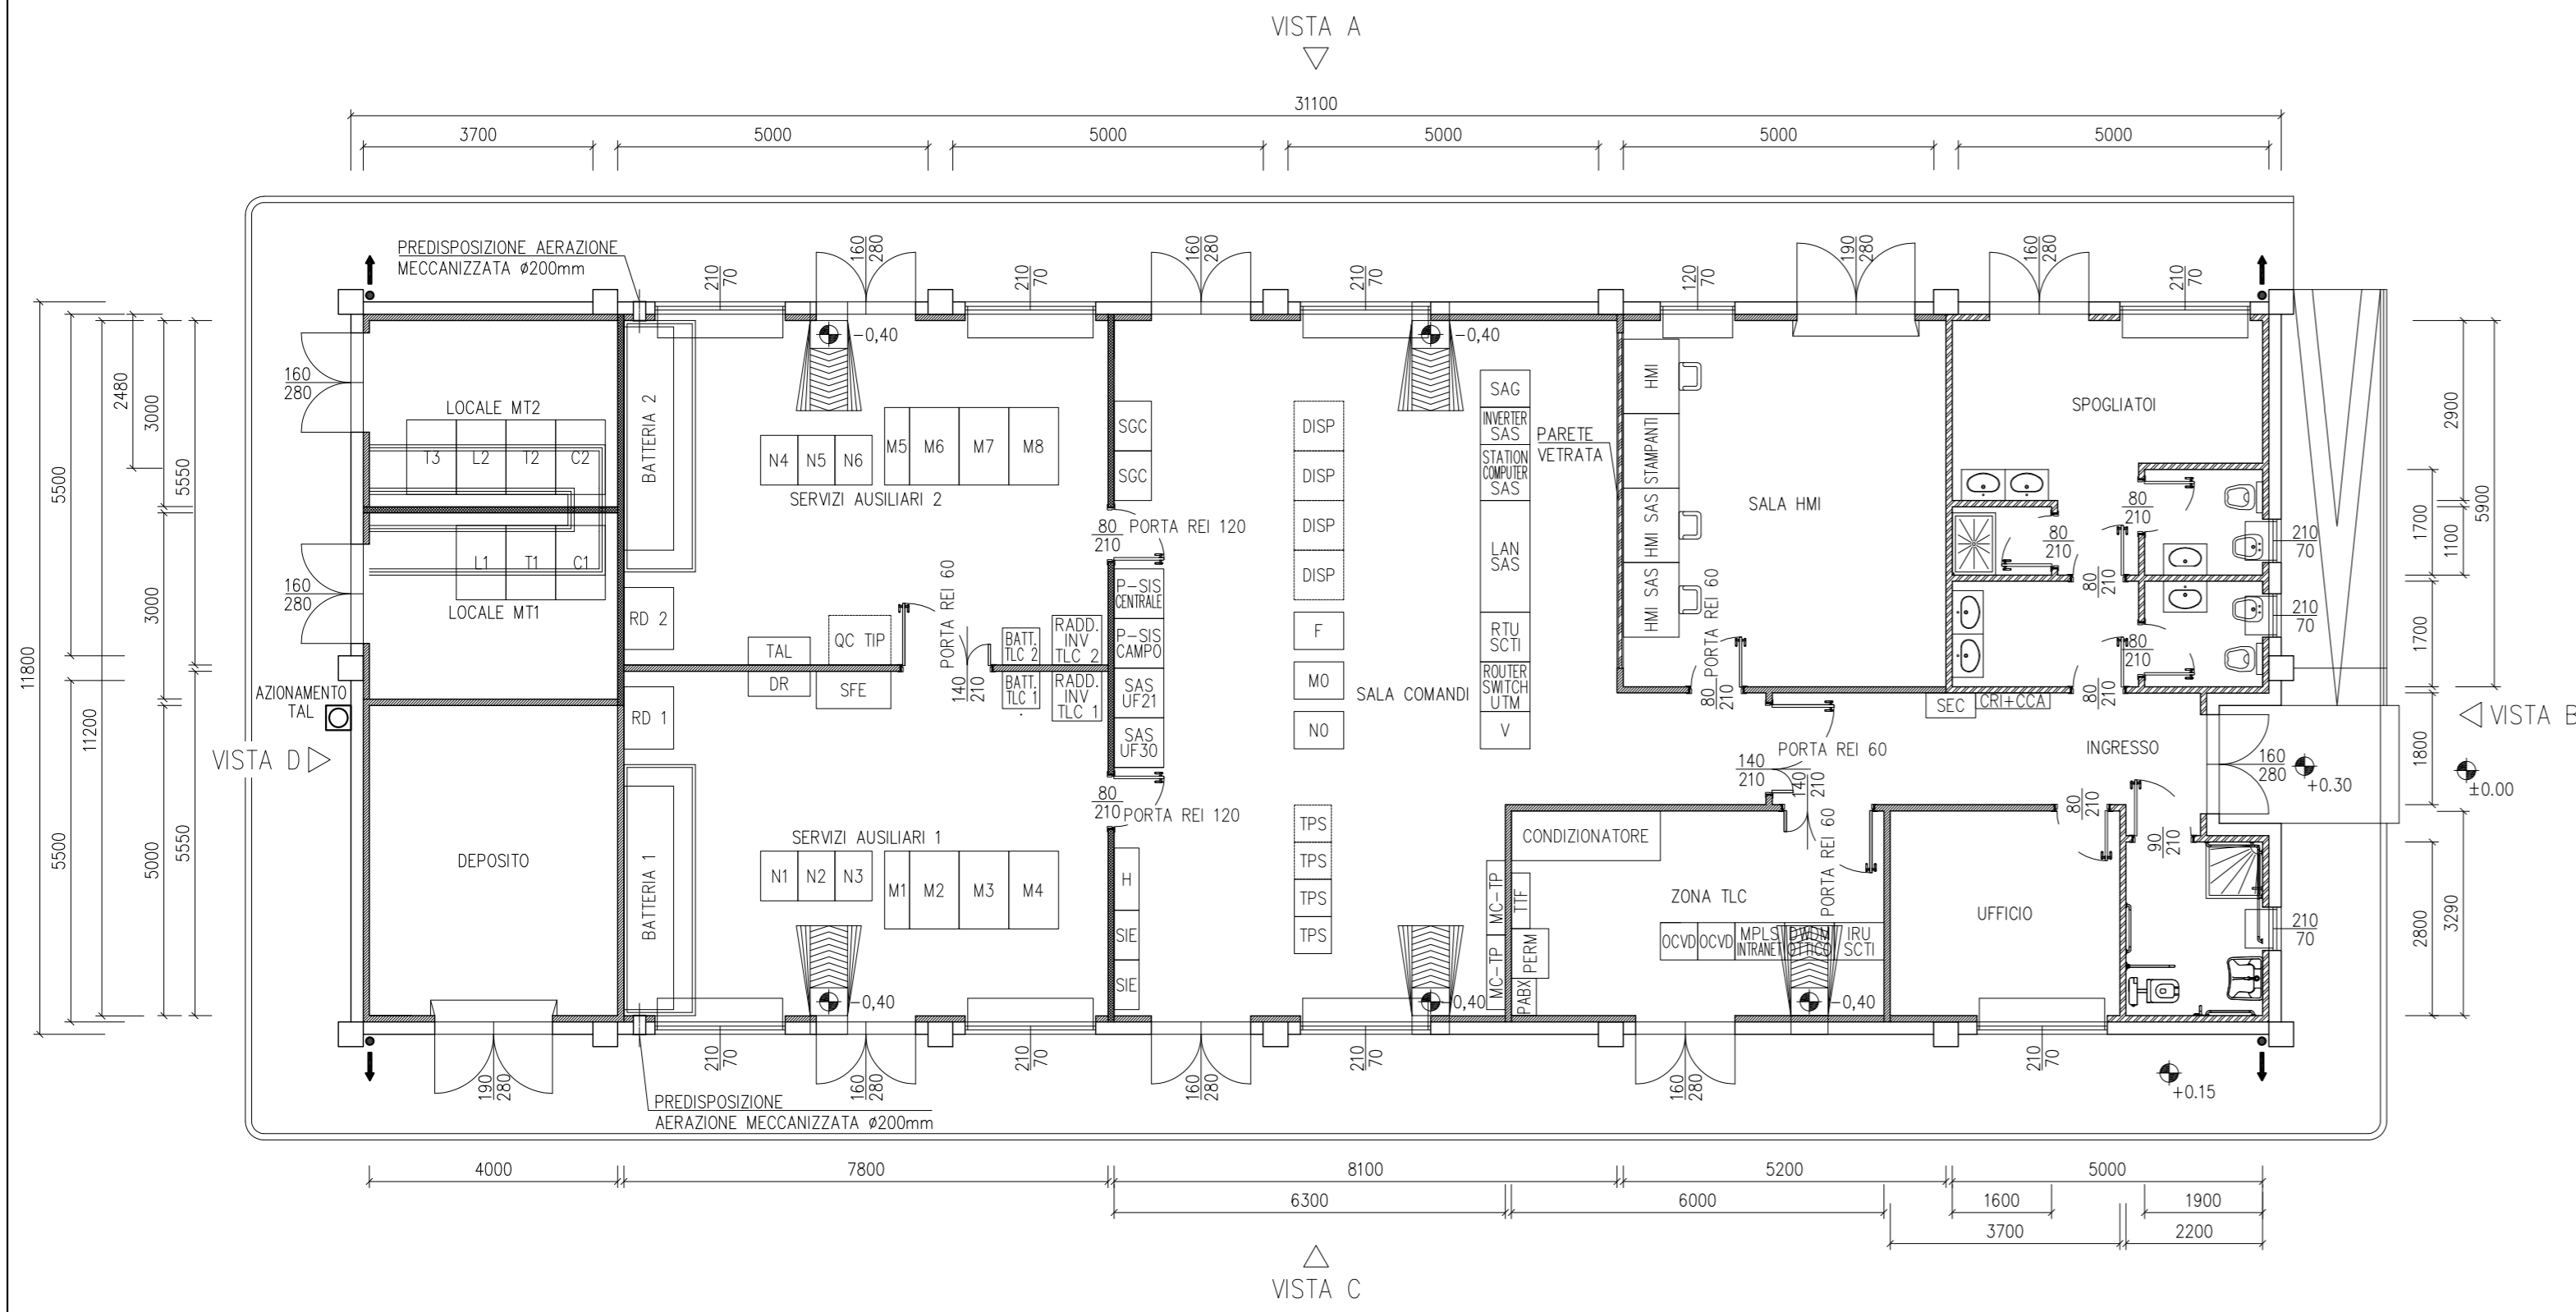


VISTA A

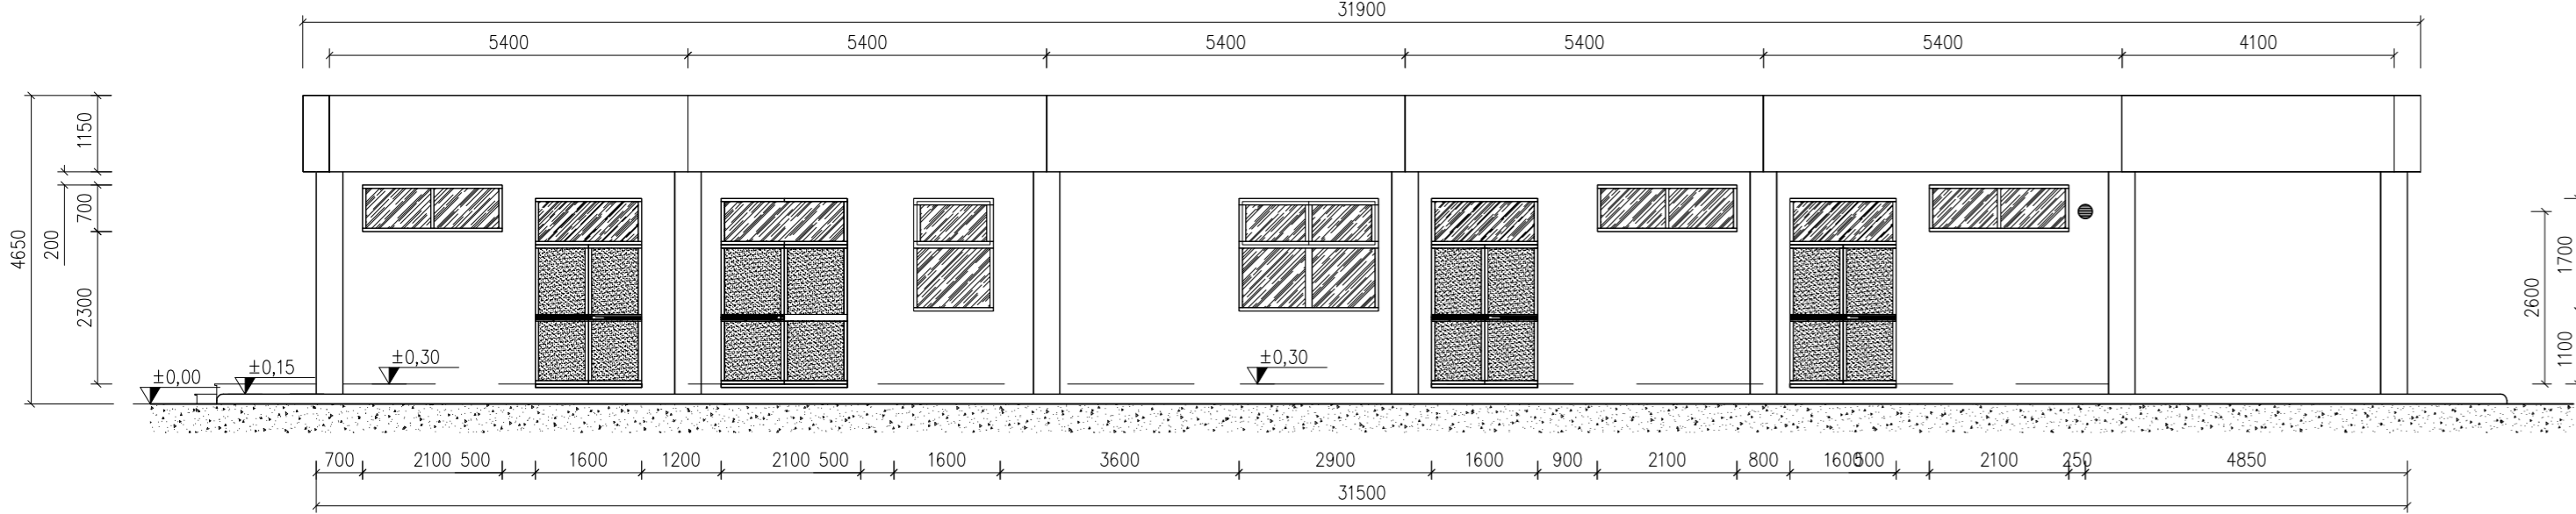


VISTA C

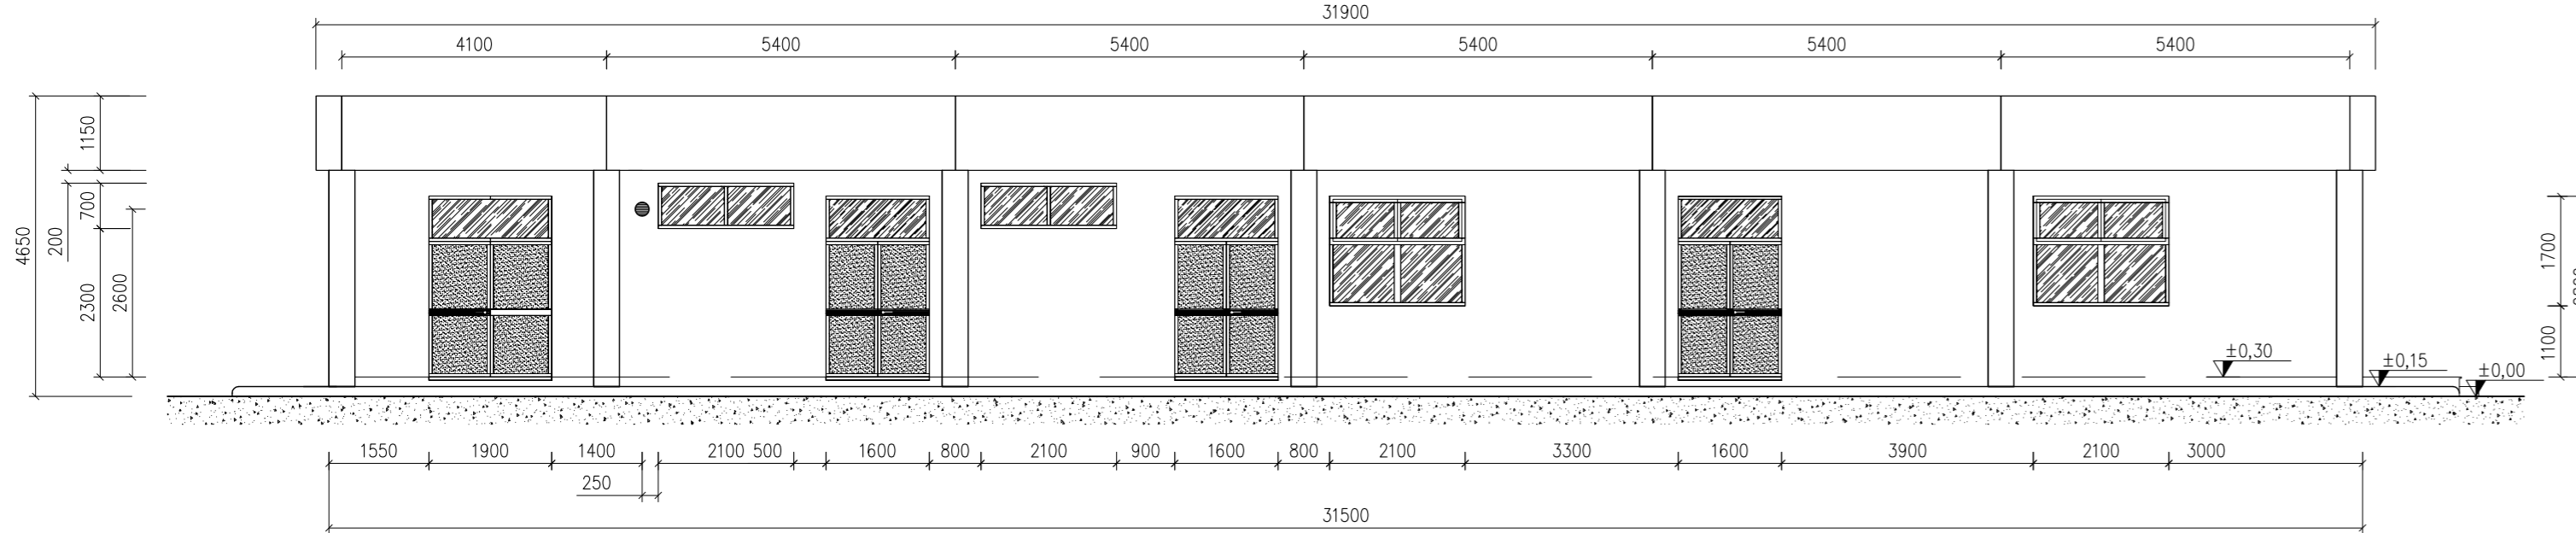


SEZIONE B - B

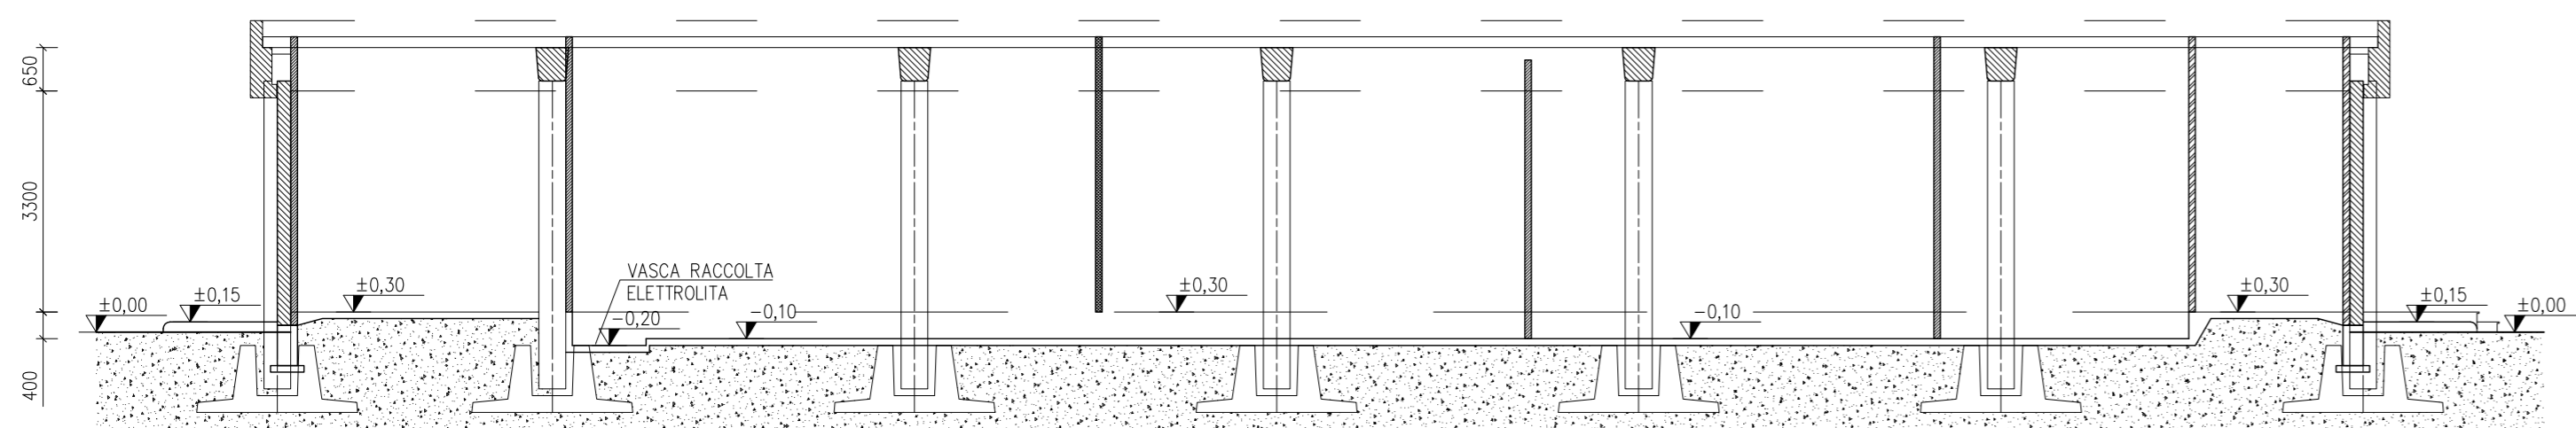


PLANIMETRIA PAVIMENTAZIONE

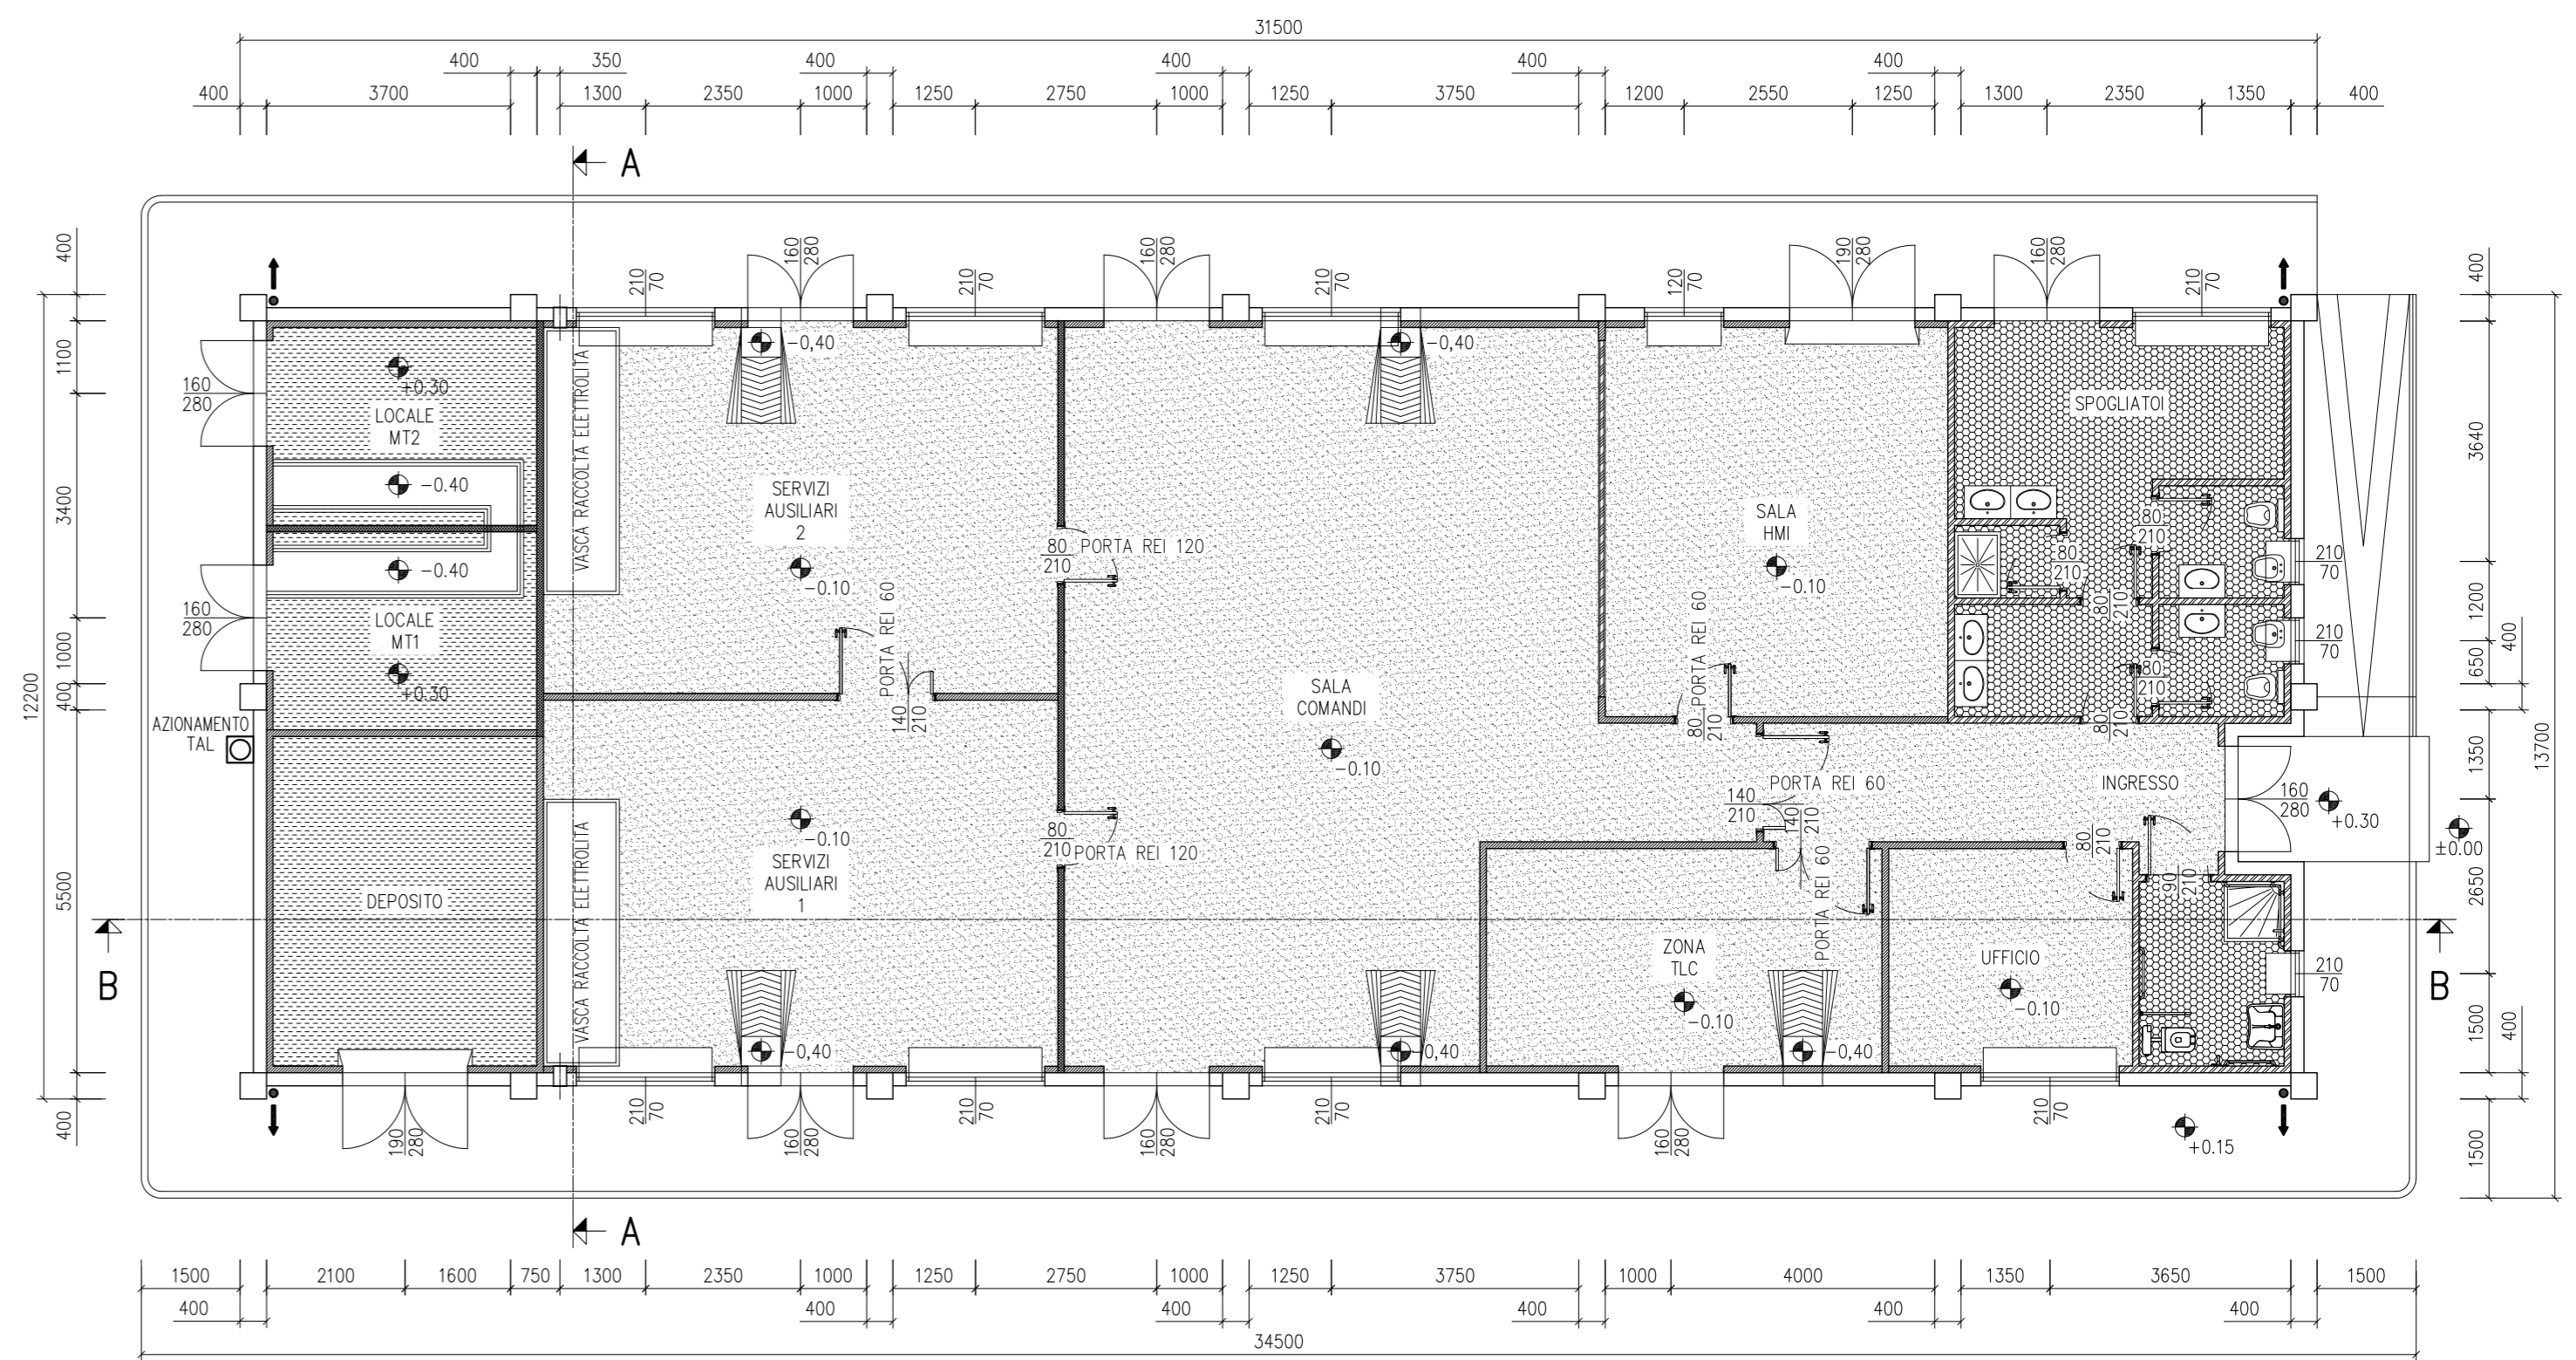


VISTA B

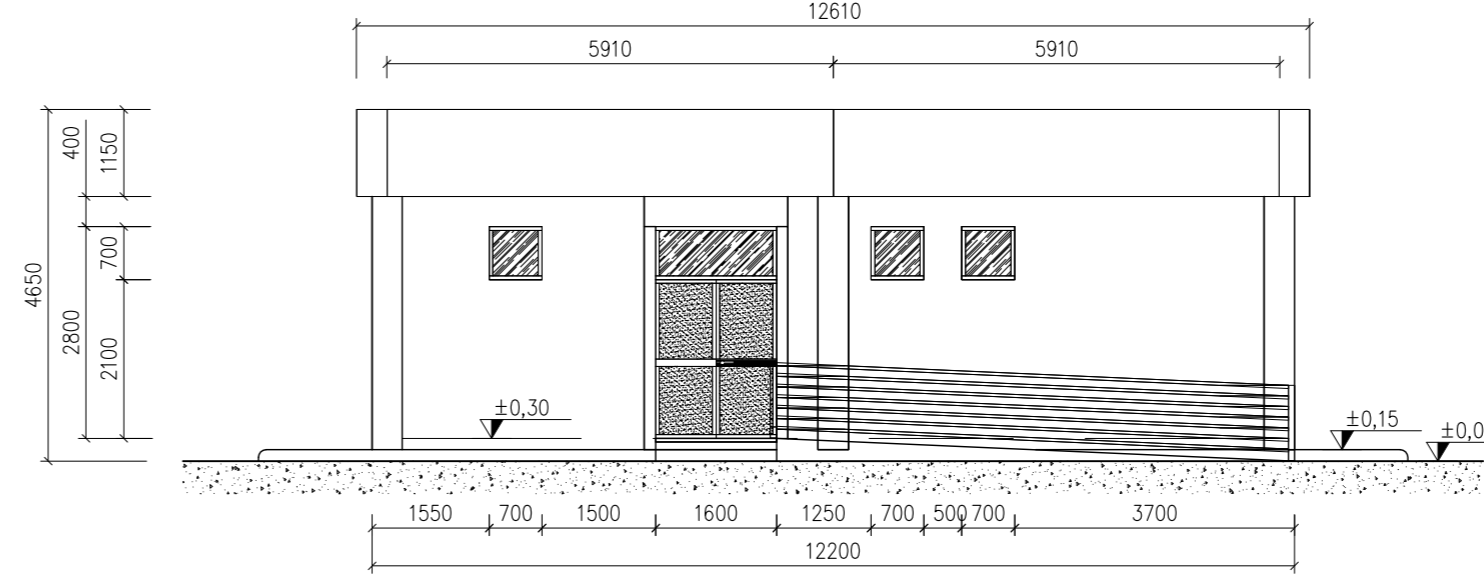

VISTA D

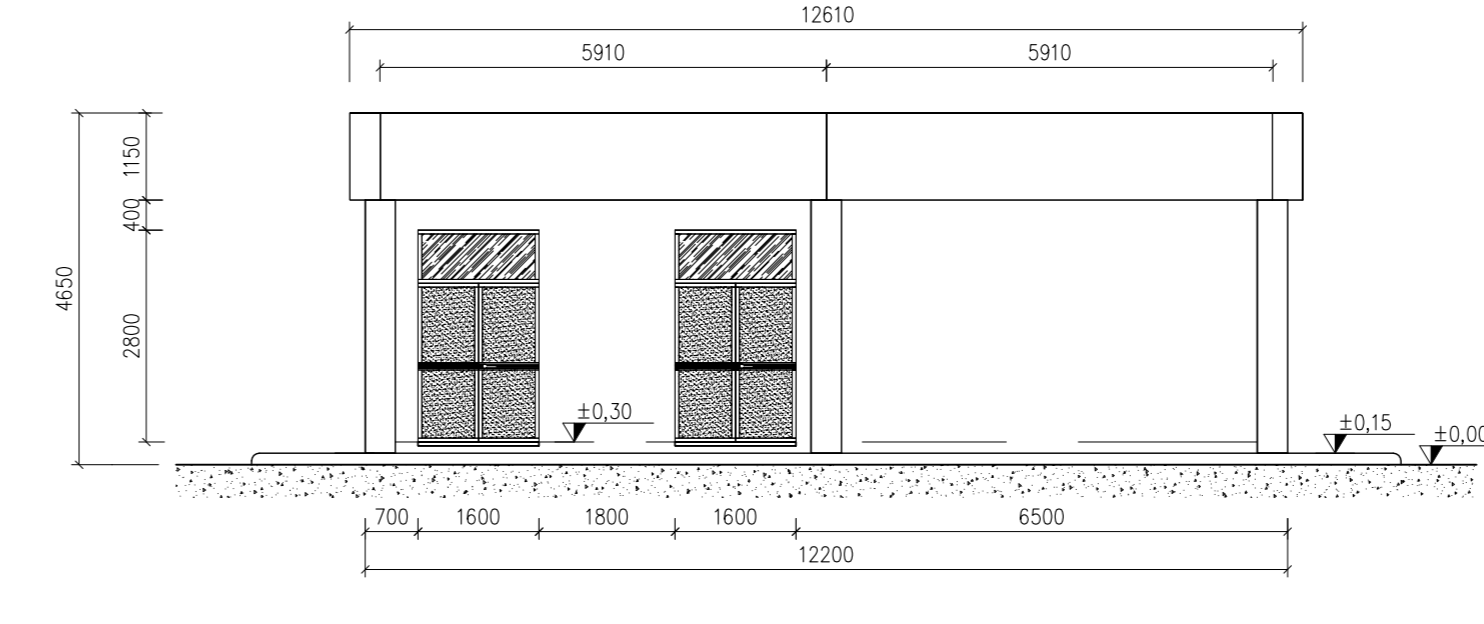

SEZIONE A - A

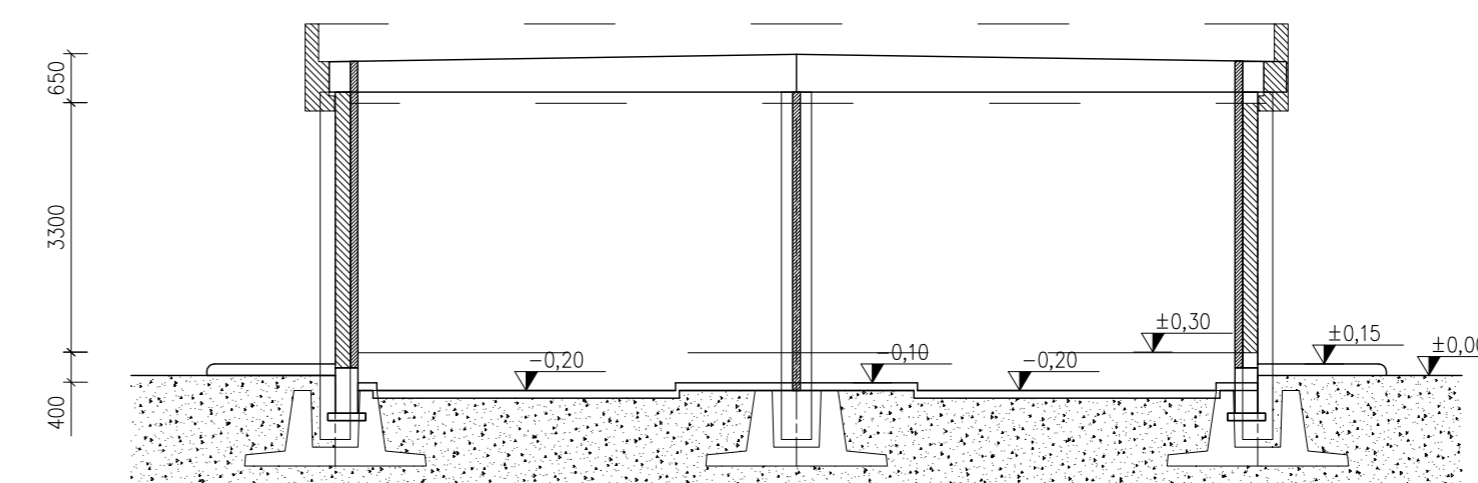

LEGENDA RETINI

[Pattern]	PARETI DI TAMPONAMENTO IN SEZIONE
[Pattern]	PARETI E CONTROPARETI IN CARTONGESSO CON IDROLASTRA
[Pattern]	PARETI IN CARTONGESSO REI 60
[Pattern]	PARETI IN CARTONGESSO REI 120
[Pattern]	PARETE VETRATA TRA SALA CONTROLLO E SALA COMANDI
[Pattern]	PAVIMENTO INDUSTRIALE GRIGIO CON TRATTAMENTO ANTIPOLVERE
[Pattern]	PAVIMENTO INDUSTRIALE GRIGIO CON VERNICIATURA ANTI ACIDO E ANTI OLIO
[Pattern]	PAVIMENTAZIONE CON PIASTRELLE IN GRES

A	18/02/22	Graziano	Bolognesi	Borghiani	Emissione per autorizzazione
REVISIONE	DATA	ELABORATO	VERIFICATO	APPROVATO	DESCRIZIONE
					SE 380/132 KV CARISIO
					ARCHITETTONICO EDIFICIO INTEGRATO
SCALA	FORMATO	FOGLIO / DI	N. DOCUMENTO		
1:100	A1	1 / 1	3 5 4 6 9 A		