



IMPIANTO AGRIVOLTAICO "e-VerGREEN" E OPERE CONNESSE

COMUNI DI SANTHÌA (VC) E CARISIO (VC)
Potenza energetica impianto: 76.6 MWp

Proponente
EG EDO S.R.L.
Via DEI PELLEGRINI 22 - 20122 MILANO (MI) - P.IVA: 11616300960 - PEC: egedo@pec.it

Progettazione
DOTT. FOR. IVAN BEVILACQUA
Lungo P.le Antinori, 21 - 10133 TORINO (TO)
P.IVA 1018620015 - PEC: envicoms@legalmat.it


Collaboratori
DOTT. FOR. EDUARDO PIORRATO
Lungo P.le Antinori, 21 - 10133 TORINO (TO)
P.IVA 1018620015 - PEC: envicoms@legalmat.it

Coordinamento progettuale
DOTT. FOR. EDUARDO PIORRATO
Lungo P.le Antinori, 21 - 10133 TORINO (TO)
P.IVA 1018620015 - PEC: envicoms@legalmat.it

Titolo Elaborato
Profili topografici 1/5


LIVELLO PROGETTAZIONE	CODICE ELABORATO	FILENAME	RIFERIMENTO	DATA	SCALA
Definitivo	F1V2ZCP05-AMB-T-10a			30/06/2022	500/100

REV.	DATA	DESCRIZIONE	ESEGUITO	VERIFICATO	APPROVATO
00	15/04/2022		DFIB	DEPI	ENF
01	30/06/2023		DFIB	DEPI	ENF

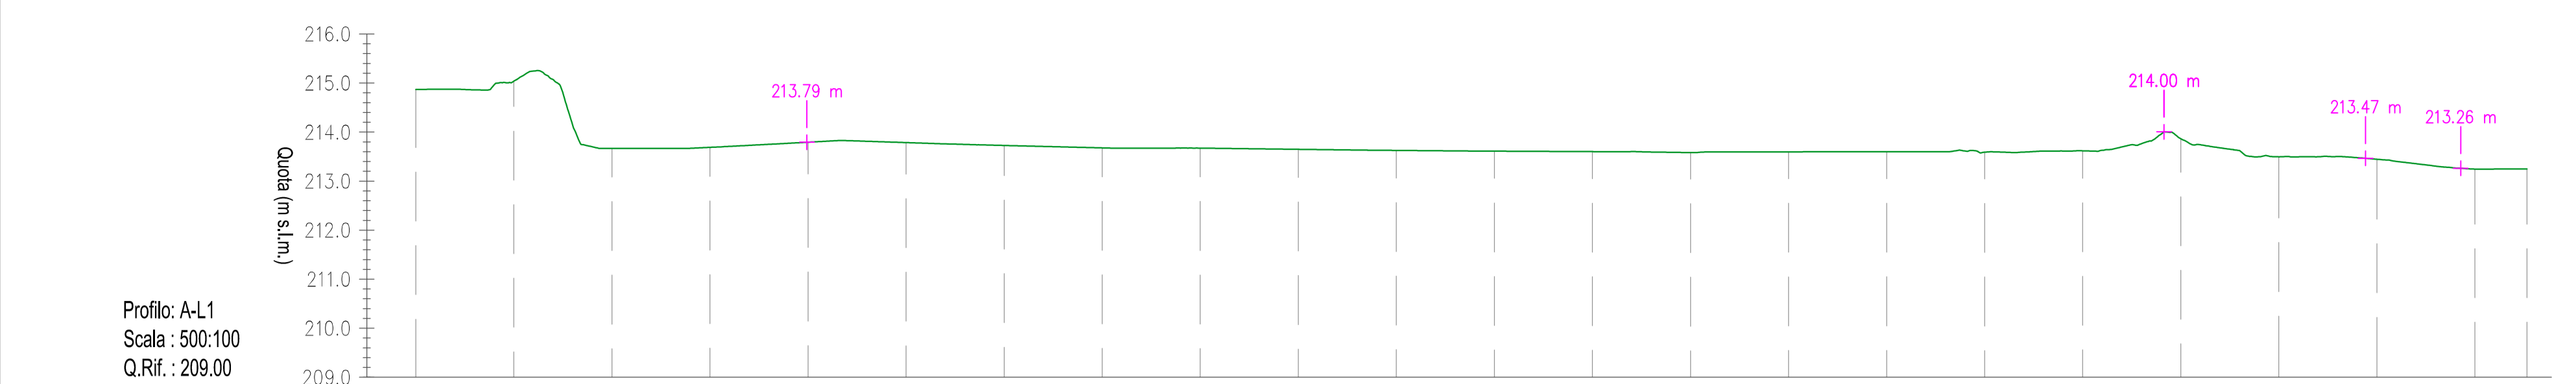


Profilo A-1
Scala: 500/100
Q.Rif.: 209.00

NUMERO SEZIONE	1	2	3	4	5	6	7	8	9	10	11	12	13	14	15	16	17	18	19	20	21	22	23
DISTANZE PROGRESSIVE	0+000	0+010	0+020	0+030	0+040	0+050	0+060	0+070	0+080	0+090	0+100	0+110	0+120	0+130	0+140	0+150	0+160	0+170	0+180	0+190	0+200	0+210	0+215
QUOTE TERRENO	214.87	215.04	213.67	213.69	213.79	213.79	213.73	213.68	213.67	213.65	213.63	213.61	213.60	213.59	213.60	213.59	213.62	213.86	213.50	213.45	213.25	213.25	

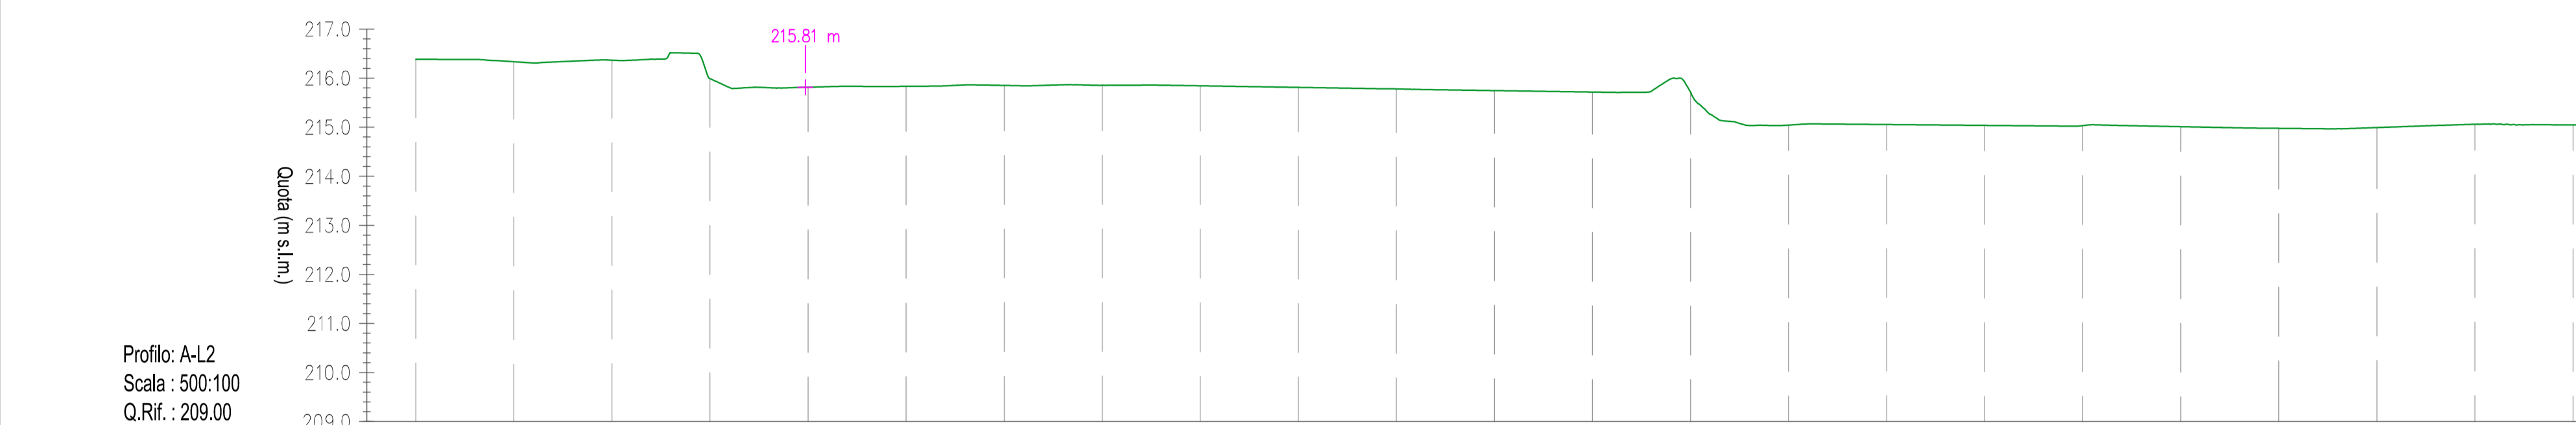

Profilo A-2
Scala: 500/100
Q.Rif.: 209.00

NUMERO SEZIONE	1	2	3	4	5	6	7	8	9	10	11	12	13	14	15	16	17	18	19	20	21	22	23	24	25	26	27	28	29	30	31	32	33	34	35	36	37	38	39	40	41	42	43	44	45	46	47	48	49		
DISTANZE PROGRESSIVE	0+000	0+010	0+020	0+030	0+040	0+050	0+060	0+070	0+080	0+090	0+100	0+110	0+120	0+130	0+140	0+150	0+160	0+170	0+180	0+190	0+200	0+210	0+220	0+230	0+240	0+250	0+260	0+270	0+280	0+290	0+300	0+310	0+320	0+330	0+340	0+350	0+360	0+370	0+380	0+390	0+400	0+410	0+420	0+430	0+440	0+450	0+460	0+470	0+478		
QUOTE TERRENO	216.38	216.33	216.37	215.99	215.81	215.83	215.85	215.85	215.84	215.81	215.78	215.75	215.72	215.71	215.74	215.05	215.04	215.03	215.01	214.98	214.99	215.06	215.05	215.03	214.99	215.10	215.09	215.80	213.76	213.75	213.75	213.73	213.72	213.72	213.73	213.72	213.94	212.20	212.26	212.26	212.22	212.17	212.20	212.22	212.27	212.25	212.14	212.19	212.16		

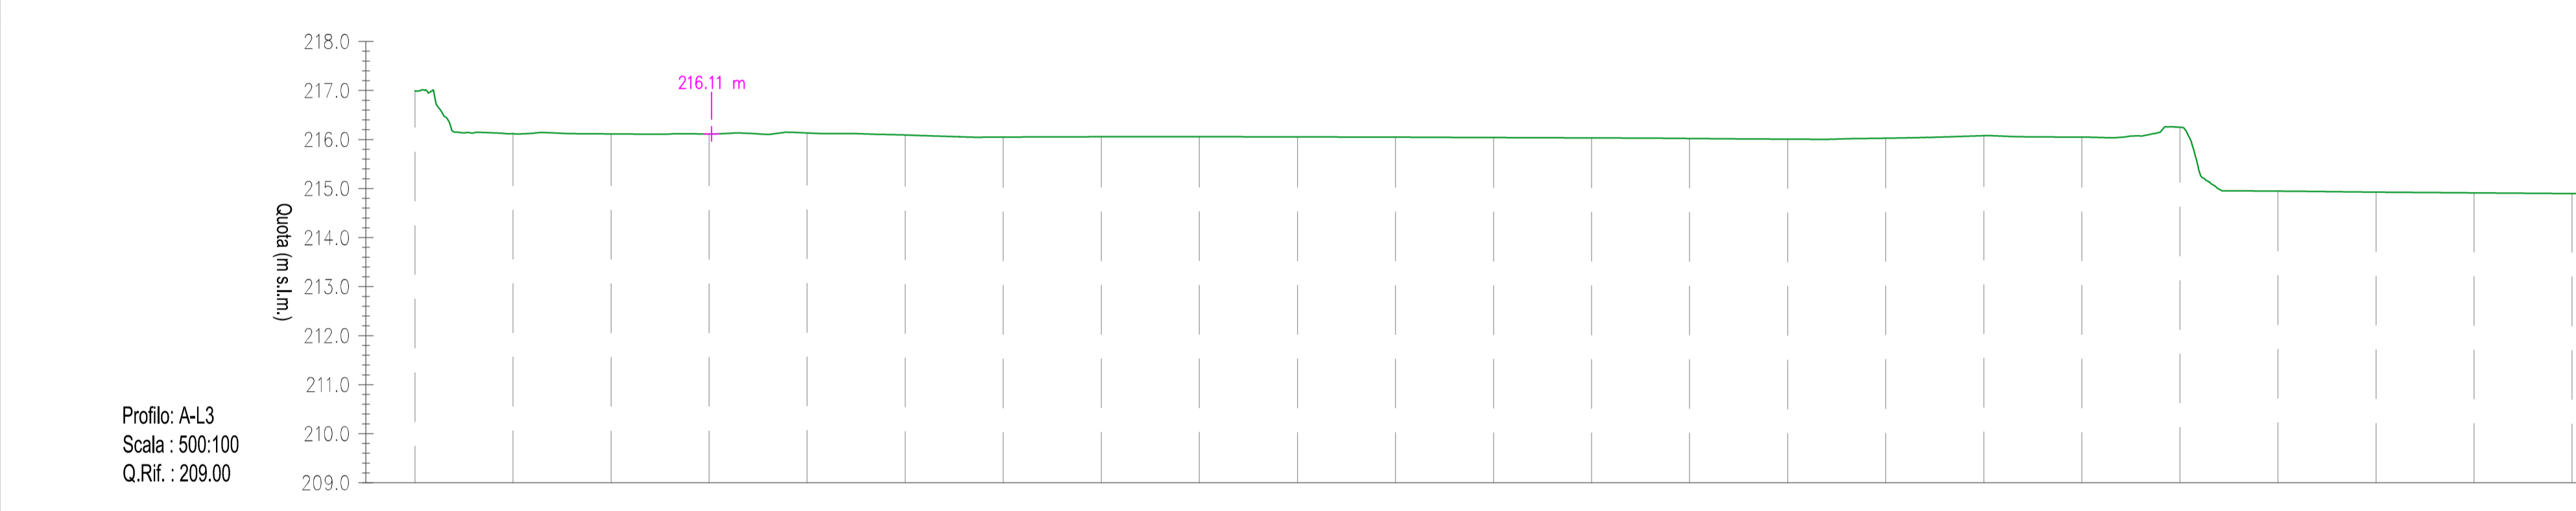

Profilo A-3
Scala: 500/100
Q.Rif.: 209.00

NUMERO SEZIONE	1	2	3	4	5	6	7	8	9	10	11	12	13	14	15	16	17	18	19	20	21	22	23	24	25	26	27	28	29	30	31	32	33	34	35	36	37	38	39	40	41	42	43	44	45	46	47	48	49	50	51	52	53	54	55	56	57	58	59	60	61	62	63	
DISTANZE PROGRESSIVE	0+000	0+010	0+020	0+030	0+040	0+050	0+060	0+070	0+080	0+090	0+100	0+110	0+120	0+130	0+140	0+150	0+160	0+170	0+180	0+190	0+200	0+210	0+220	0+230	0+240	0+250	0+260	0+270	0+280	0+290	0+300	0+310	0+320	0+330	0+340	0+350	0+360	0+370	0+380	0+390	0+400	0+410	0+420	0+430	0+440	0+450	0+460	0+470	0+480	0+490	0+500	0+510	0+520	0+530	0+540	0+550	0+560	0+570	0+580	0+590	0+600	0+610	0+620	0+630	
QUOTE TERRENO	216.99	216.12	216.11	216.11	216.13	216.09	216.05	216.06	216.06	216.05	216.05	216.04	216.03	216.02	216.01	216.03	216.08	216.05	216.25	214.95	214.93	214.91	214.90	214.89	214.89	214.87	214.86	214.87	214.89	215.00	214.11	214.10	214.10	214.10	214.11	214.15	214.14	214.13	214.12	214.09	214.05	214.09	213.38	212.28	212.28	212.28	212.27	212.25	212.24	212.19	212.16	212.17	212.26	212.25	212.26	212.27	212.28	212.29	212.28	212.27	205.96	205.95</