LEGENDA

Area di impianto

Profilo: B-L1
Scala : 500:100
Q.Rif. : 209.00

NUMERO SEZIONE	1	2	3	4	5	6	7	8	9	10	11	12	13	14	15	16	17	18	19	20	21	22	23	24	25	26	27	28	29	30	31	32	33	34	35	36	37	38	39	40	41	42	43	44	45	46	47	48	49	50	51	52	53	54	55	56	57	58	59	60	61	62	63	64	65	66	67	68	69	70	71	72	73
DISTANZE PROGRESSIVE	0+000	0+010	0+020	0+030	0+040	0+050	0+060	0+070	0+080	0+090	0+100	0+110	0+120	0+130	0+140	0+150	0+160	0+170	0+180	0+190	0+200	0+210	0+220	0+230	0+240	0+250	0+260	0+270	0+280	0+290	0+300	0+310	0+320	0+330	0+340	0+350	0+360	0+370	0+380	0+390	0+400	0+410	0+420	0+430	0+440	0+450	0+460	0+470	0+480	0+490	0+500	0+510	0+520	0+530	0+540	0+550	0+560	0+570	0+580	0+590	0+600	0+610	0+620	0+630	0+640	0+650	0+660	0+670	0+680	0+690	0+700	0+710	0+716
QUOTE TERRENO	213.75	213.63	213.50	213.48	213.36	213.29	213.25	213.25	212.24	212.05	212.02	212.05	212.03	212.03	212.00	211.99	211.99	211.99	211.97	211.97	211.97	211.96	211.96	211.99	211.96	211.97	211.96	211.95	211.95	211.95	211.91	211.92	212.07	209.77	209.65	209.63	209.66	209.68	209.67	209.68	209.67	209.67	209.67	209.68	209.68	209.69	209.68	209.69	209.69	209.71	209.72	209.74	209.72	209.77	209.73	209.73	209.75	209.75	209.76	209.76	209.76	209.77	209.79	209.79	209.79	209.81	209.81	209.81	209.84	209.83	209.84	209.85	209.86

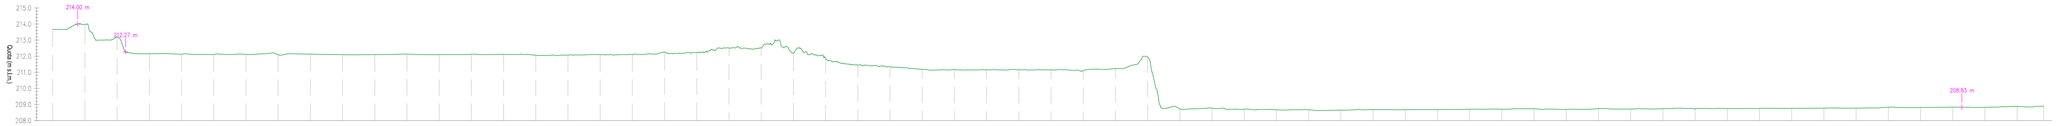

Profilo: B-L2
Scala : 500:100
Q.Rif. : 208.00

NUMERO SEZIONE	1	2	3	4	5	6	7	8	9	10	11	12	13	14	15	16	17	18	19	20	21	22	23	24	25	26	27	28	29	30	31	32	33	34	35	36	37	38	39	40	41	42	43	44	45	46	47	48	49	50	51	52	53	54	55	56	57	58	59	60	61	62	63
DISTANZE PROGRESSIVE	0+000	0+010	0+020	0+030	0+040	0+050	0+060	0+070	0+080	0+090	0+100	0+110	0+120	0+130	0+140	0+150	0+160	0+170	0+180	0+190	0+200	0+210	0+220	0+230	0+240	0+250	0+260	0+270	0+280	0+290	0+300	0+310	0+320	0+330	0+340	0+350	0+360	0+370	0+380	0+390	0+400	0+410	0+420	0+430	0+440	0+450	0+460	0+470	0+480	0+490	0+500	0+510	0+520	0+530	0+540	0+550	0+560	0+570	0+580	0+590	0+600	0+610	0+618
QUOTE TERRENO	213.67	213.98	213.19	212.15	212.12	212.11	212.11	212.10	212.13	212.09	212.10	212.13	212.10	212.12	212.11	212.06	212.07	212.10	212.11	212.25	212.23	212.50	212.51	212.19	211.86	211.45	211.34	211.18	211.17	211.15	211.15	211.15	211.10	211.24	211.85	208.73	208.77	208.71	208.67	208.67	208.64	208.68	208.67	208.67	208.71	208.70	208.73	208.69	208.74	208.71	208.74	208.72	208.75	208.76	208.76	208.77	208.77	208.83	208.81	208.83	208.82	208.88	208.90

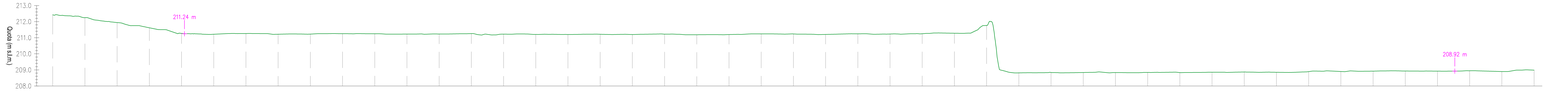

Profilo: B-L3
Scala : 500:100
Q.Rif. : 208.00

NUMERO SEZIONE	1	2	3	4	5	6	7	8	9	10	11	12	13	14	15	16	17	18	19	20	21	22	23	24	25	26	27	28	29	30	31	32	33	34	35	36	37	38	39	40	41	42	43	44	45	46	47
DISTANZE PROGRESSIVE	0+000	0+010	0+020	0+030	0+040	0+050	0+060	0+070	0+080	0+090	0+100	0+110	0+120	0+130	0+140	0+150	0+160	0+170	0+180	0+190	0+200	0+210	0+220	0+230	0+240	0+250	0+260	0+270	0+280	0+290	0+300	0+310	0+320	0+330	0+340	0+350	0+360	0+370	0+380	0+390	0+400	0+410	0+420	0+430	0+440	0+450	0+460
QUOTE TERRENO	212.43	212.25	211.94	211.62	211.27	211.21	211.26	211.31	211.22	211.25	211.25	211.22	211.23	211.26	211.22	211.20	211.20	211.21	211.20	211.22	211.18	211.20	211.24	211.23	211.20	211.24	211.23	211.25	211.28	211.76	208.81	208.84	208.84	208.83	208.84	208.83	208.86	208.87	208.85	208.89	208.90	208.92	208.91	208.92	208.91	208.90	208.90

Profilo: B-T1
Scala : 500:100
Q.Rif. : 210.00

NUMERO SEZIONE	1	2	3	4	5	6	7	8	9	10	11	12	13	14	15	16	17	18	19	20	21	22	23	24	25	26	27	28	29	30	31
DISTANZE PROGRESSIVE	0+000	0+010	0+020	0+030	0+040	0+050	0+060	0+070	0+080	0+090	0+100	0+110	0+120	0+130	0+140	0+150	0+160	0+170	0+180	0+190	0+200	0+210	0+220	0+230	0+240	0+250	0+260	0+270	0+280	0+290	0+300
QUOTE TERRENO	212.75	211.88	210.99	212.12	212.13	212.14	212.15	212.17	212.17	212.16	212.15	212.13	212.12	212.12	212.11	212.10	212.07	212.02	212.00	211.98	211.94	211.94	211.97	212.01	212.05	212.06	212.20	213.50	213.25	213.25	213.51

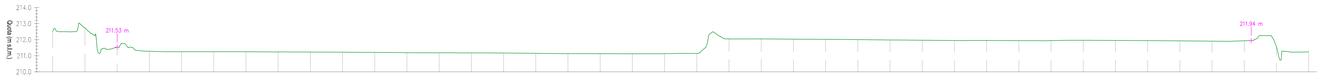

Profilo: B-T2
Scala : 500:100
Q.Rif. : 210.00

NUMERO SEZIONE	1	2	3	4	5	6	7	8	9	10	11	12	13	14	15	16	17	18	19	20	21	22	23	24	25	26	27	28	29	30	31	32	33	34	35	36	37	38	39	40
DISTANZE PROGRESSIVE	0+000	0+010	0+020	0+030	0+040	0+050	0+060	0+070	0+080	0+090	0+100	0+110	0+120	0+130	0+140	0+150	0+160	0+170	0+180	0+190	0+200	0+210	0+220	0+230	0+240	0+250	0+260	0+270	0+280	0+290	0+300	0+310	0+320	0+330	0+340	0+350	0+360	0+370	0+380	0+390
QUOTE TERRENO	212.50	212.74	211.53	211.38	211.25	211.25	211.25	211.24	211.23	211.22	211.21	211.19	211.18	211.18	211.17	211.15	211.13	211.13	211.12	211.13	211.14	212.05	212.04	212.03	212.02	212.00	211.98	211.96	211.95	211.95	211.94	211.94	211.96	211.95	211.94	211.92	211.91	211.93	211.55	211.25

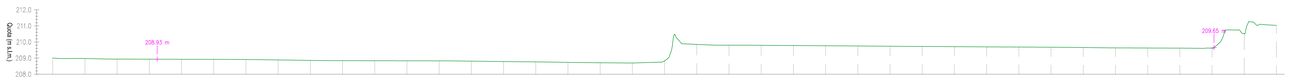

Profilo: B-T3
Scala : 500:100
Q.Rif. : 208.00

NUMERO SEZIONE	1	2	3	4	5	6	7	8	9	10	11	12	13	14	15	16	17	18	19	20	21	22	23	24	25	26	27	28	29	30	31	32	33	34	35	36	37	38	39
DISTANZE PROGRESSIVE	0+000	0+010	0+020	0+030	0+040	0+050	0+060	0+070	0+080	0+090	0+100	0+110	0+120	0+130	0+140	0+150	0+160	0+170	0+180	0+190	0+200	0+210	0+220	0+230	0+240	0+250	0+260	0+270	0+280	0+290	0+300	0+310	0+320	0+330	0+340	0+350	0+360	0+370	0+380
QUOTE TERRENO	209.01	208.97	208.94	208.93	208.93	208.92	208.91	208.88	208.86	208.84	208.84	208.83	208.83	208.81	208.79	208.77	208.73	208.71	208.69	208.63	209.65	209.80	209.90	209.78	209.77	209.75	209.74	209.72	209.71	209.70	209.69	209.68	209.66	209.63	209.63	209.62	209.61	210.52	211.07

Profilo: B-T4
Scala : 500:100
Q.Rif. : 208.00

NUMERO SEZIONE	1	2	3	4	5	6	7	8	9	10	11	12	13	14	15
DISTANZE PROGRESSIVE	0+000	0+010	0+020	0+030	0+040	0+050	0+060	0+070	0+080	0+090	0+100	0+110	0+120	0+130	0+140
QUOTE TERRENO	209.90	209.90	209.88	209.86	209.84	209.82	209.80	209.78	209.77	209.75	209.73	209.69	209.77	210.96	208.76

IMPIANTO AGRIVOLTAICO "e-VerGREEN" E OPERE CONNESSE

COMUNI DI SANTHIÀ (VC) E CARISIO (VC)

Potenza energetica impianto:76.6 MWp

Proponente

EG EDO S.R.L.
VIA DEI PELLEGRINI 22 - 20122 MILANO (MI) - P.IVA: 11616350960 - PEC: egedo@pec.it

EG Edo S.R.L.
Via dei Pellegrini, 22
20122 Milano (MI)
P. IVA/C.F. 11616350960

Progettazione

DOTT. FOR. IVAN BEVILACQUA
Lungo Po Antonelli, 21 - 10153 TORINO (TO)
P.IVA 10189620015 - PEC: ervicons@legalmail.it

Collaboratori

--
--

Coordinamento progettuale

DOTT. FOR. EDOARDO PIO IURATO
Lungo Po Antonelli, 21 - 10153 TORINO (TO)
P.IVA 10189620015 - PEC: ervicons@legalmail.it

Titolo Elaborato

Profili topografici 2/5

LIVELLO PROGETTAZIONE	CODICE ELABORATO	FILENAME	RIFERIMENTO	DATA	SCALA
Definitivo	FTV22CP05-AMB-T-10b	--	--	30/06/2022	500:100

Revisioni

REV.	DATA	DESCRIZIONE	ESEGUITO	VERIFICATO	APPROVATO
00	15/04/2022	--	DFIB	DEPI	ENF
01	30/06/2023	--	DFIB	DEPI	ENF

Regione Piemonte | Provincia di Vercelli | Comune di Santhià | Comune di Carisio