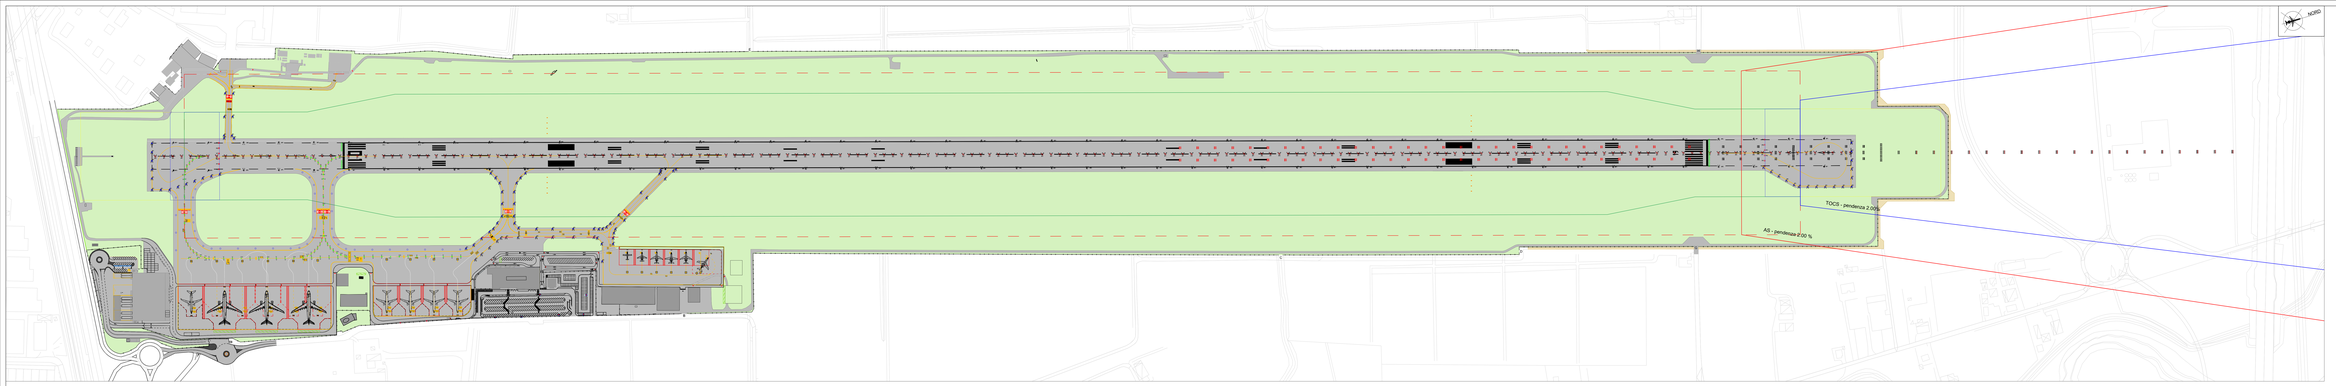

LEGENDA CROMATICA

Resa

CWY

Recinzione

Strip

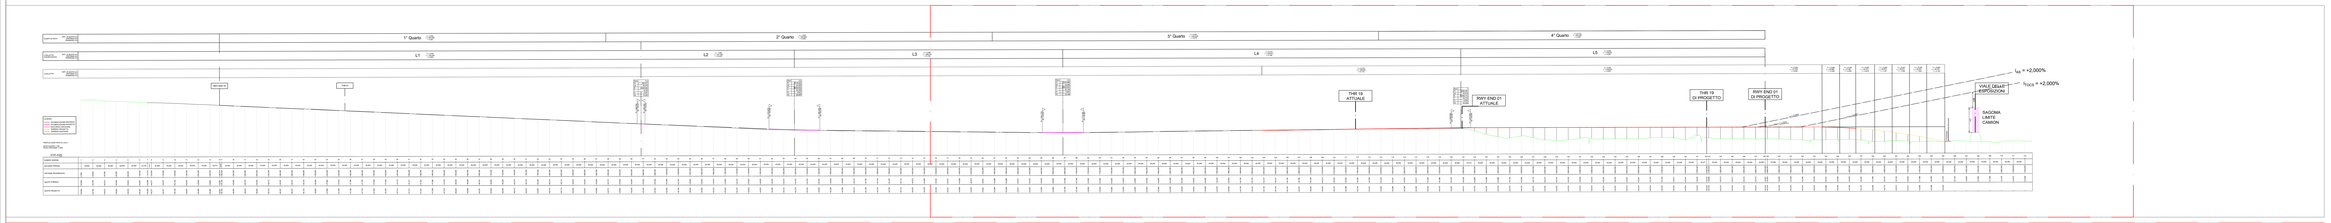

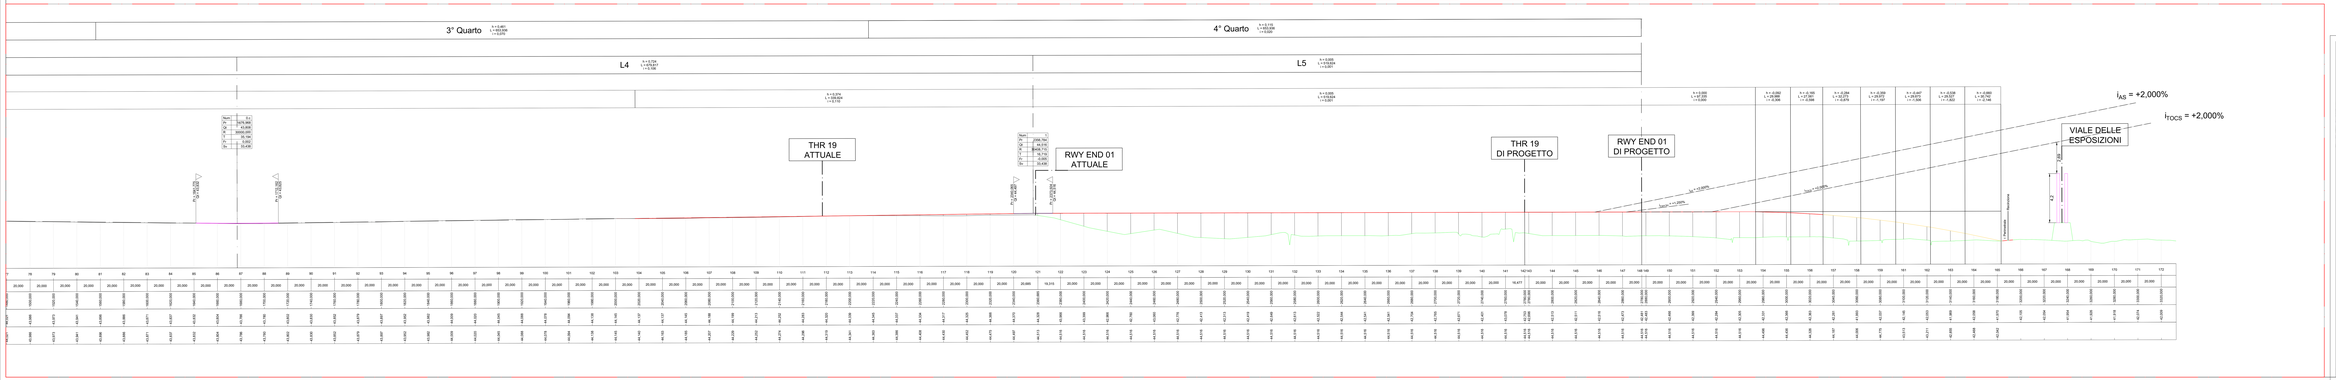

MINISTERO DELLE INFRASTRUTTURE E DEI TRASPORTI

ENTE NAZIONALE AVIAZIONE CIVILE

AEROPORTO "GIUSEPPE VERDI" - PARMA

Concessionaria del MINISTERO DELLE INFRASTRUTTURE E DEI TRASPORTI

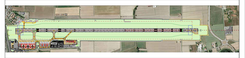

COMMESSA

PIANO DI SVILUPPO AEROPORTUALE 2018 - 2023

VARIANTE

ELABORATO

PROFILO PISTA DI VOLO - STATO DI PROGETTO

PROGETTAZIONE

MGA PROGETTI SRL
Via Ugo Foscolo, 5
43125 - Parma
Tel. 0521 - 267601
mga@mgaprogetti.it

Progettista: Ing. Fabio Grande
Project Manager: Ing. Matteo Sala
Project Manager: Arch. Alberta Mattioli

COMMESSA: MP.01

CODICE ELABORATO
MP - DG18 - 00 - 010

NOME FILE: MP-DG18-00-010.dwg

FILE DI STAMPA: MP-DG18-00-010.pdf

SCALA: Varie

COMMITTENTE

Società di Gestio Aeroporto Operatore Aeroporto S.r.l. Legale Rappresentante: Ing. Giuseppe Virgilio

PRESIDENTE
Ing. Giuseppe Virgilio

AMMINISTRATORE DELEGATO
Ing. Giuseppe Virgilio
Ing. Fabio Grande
Ing. Fabio Grande

RLM
Vittoria Crispo

SAFETY MANAGER
Ing. Fabio Grande
Ing. Fabio Grande

PROJECT & MAINTENANCE MANAGER
Ing. Fabio Grande
Ing. Fabio Grande

Direttore Tecnico
Ing. Fabio Grande
Ing. Fabio Grande

Direttore Esercizio
Ing. Fabio Grande
Ing. Fabio Grande

REV.	DATA	DESCRIZIONE	REDAZIONE	VERIFICA	APPROVAZIONE
0	30.03.2020	Prima emissione	Ing. Matteo Sala	Arch. Alberta Mattioli	Ing. Fabio Grande

"IL PRESENTE DOCUMENTO NON POTRA' ESSERE RIPRODOTTO O COPIATO, NE' IL SUO CONTENUTO POTRA' ESSERE COMUNICATO O RIVELATO A TERZI SENZA IL PRIMO ESPRESSO CONSENSO SCRITTO. OGNI UTILIZZO NON AUTORIZZATO SARA' PERSEGUITO A NORMA DI LEGGE."