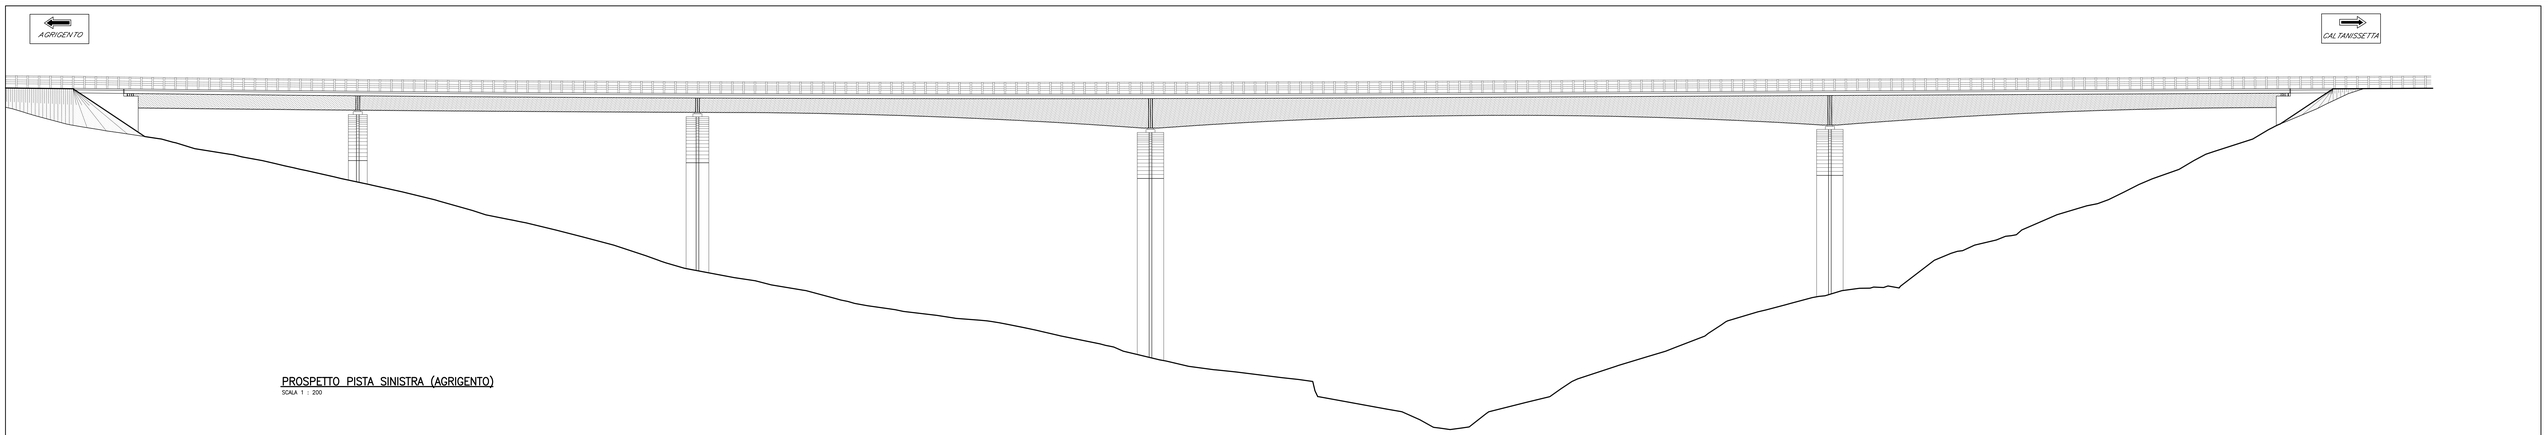

PROSPETTO PISTA SINISTRA (AGRIGENTO)

SCALA 1 : 200

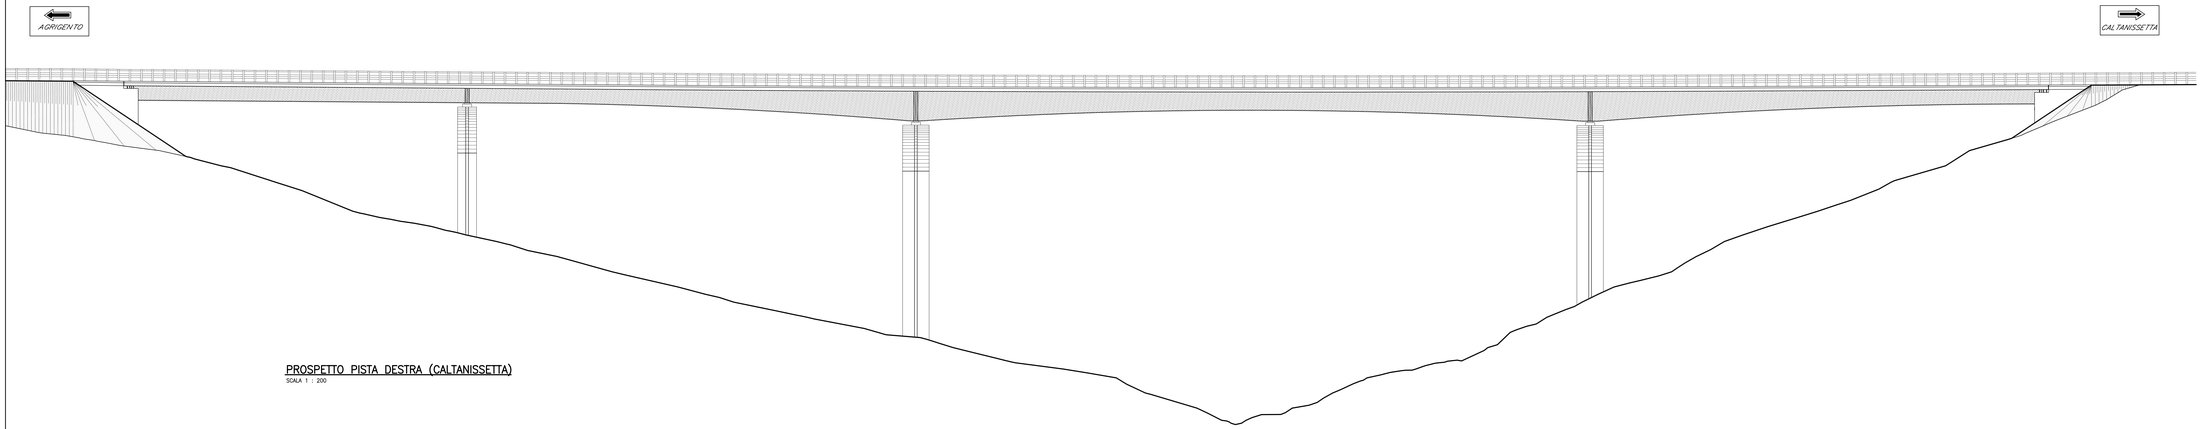

PROSPETTO PISTA DESTRA (CALTANISSETTA)

SCALA 1 : 200

ANAS S.p.A.

Direzione Centrale Programmazione Progettazione

CORRIDOIO PLURIMODALE TIRRENICO–NORD EUROPA

ITINERARIO AGRIGENTO –CALTANISSETTA–A19

S.S. N° 640 "DI PORTO EMPEDOCLE"

AMMODERNAMENTO E ADEGUAMENTO ALLA CAT. B DEL D.M. 5.11.2001

Dal km 44+000 allo svincolo con l'A19

PROGETTO DEFINITIVO

GRUPPO DI PROGETTAZIONE

ATI:
TECHNITAL s.p.a. (mandataria)
S.I.S. Studio di Ingegneria Stradale s.r.l.
DELTA Ingegneria s.r.l.
INFRATEC s.r.l Consulting Engineering
PROGIN s.p.a.

I RESPONSABILI DI PROGETTO

Dott. Ing. M. Raccosta
Ordine Ing. Verona n° 1455
Dott. Ing. A. Di Stefano
Ordine Ing. Palermo n° 4208
Dott. Ing. M. Carlino
Ordine Ing. Agrigento n° 462A
Dott. Ing. N. Troccoli
Ordine Ing. Potenza n° 836
Dott. Ing. S. Esposito
Ordine Ing. Roma n° 20831

IL GEOLOGO

INTEGRAZIONE PRESTAZIONI SPECIALISTICHE

Dott. Ing. M. Raccosta

VISTO IL RESPONSABILE DEL PROCEDIMENTO

Dott. Ing. Massimiliano Fidenzi

VISTO IL RESPONSABILE DEL SERVIZIO PROGETTAZIONE

Dott. Ing. Antonio Valente

DATA

PROTOCOLLO

OPERE D'ARTE MAGGIORI – VIADOTTI
OPERE SULL'ASSE PRINCIPALE
VIADOTTO BUSITA II
PROSPETTI

CODICE PROGETTO	NOME FILE	REVISIONE	FOGLIO	SCALA
L0407B D 0501	P01VI07STRPS01A.pdf CODICE ELAB. P01VI07STRPS01	A	01 di 01	1:200

REV.	DESCRIZIONE	DATA	ORIGINATO REP. TECNICO	CONTROLLATO REP. STRUTTURALE	APPROVATO REP. DI SETTORE
D					
C					
B					
A	EMISSIONE	Ottobre 2006	F. Fazzari	F. Arcuti	C. Marro