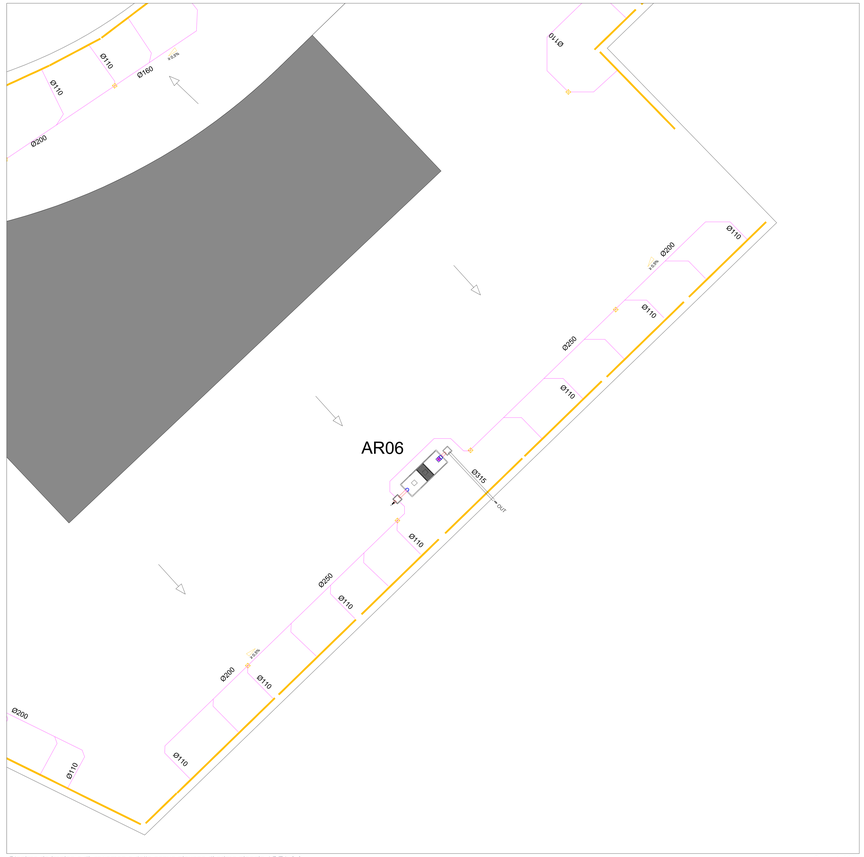

Planimetria impianto di trattamento delle acque piovane di prima pioggia AREA 2.2

Scala 1:200

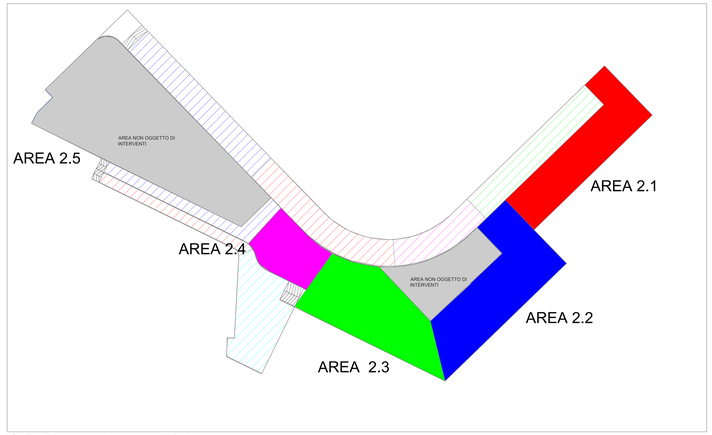

Planimetria inquadramento generale aree impianto

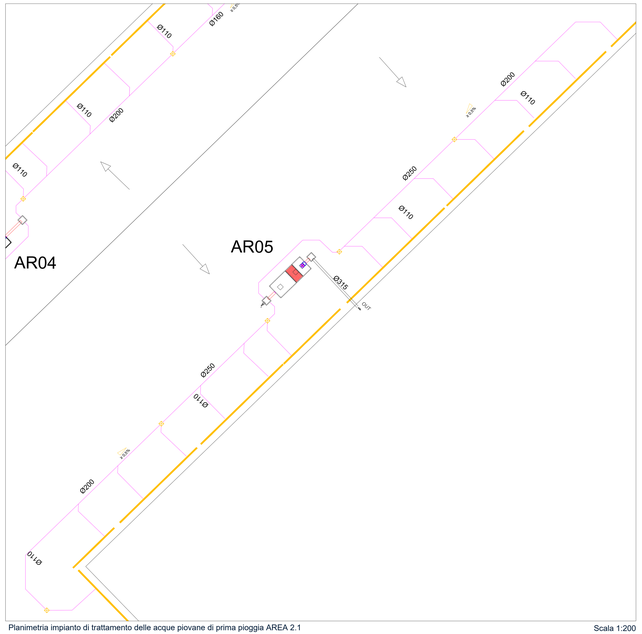

Planimetria impianto di trattamento delle acque piovane di prima pioggia AREA 2.1

Scala 1:200

N. VASCA	ZONA	SUBZONA	AREA (mq)	VASCA	CALCOLO PORTATA VASCA [l/s]	PORTATA VASCA DI PROGETTO [l/s]
1	AREA 1	1.1	2600	AR01	39,00	40
2		1.2	2400	AR02	36,00	40
3		1.3	1400	AR03	21,00	30
4		1.4	2400	AR04	36,00	40
5	AREA 2	2.1	4000	AR05	60,00	65
6		2.2	5053	AR06	75,75	80
7		2.3	4760	AR07	71,40	80
8		2.4	2220	AR08	33,30	40
9		2.5	1000	AR09	15,00	15
10	AREA 3	3.1	1100	AR10	16,50	20
11		3.2	2800	AR11	42,00	50

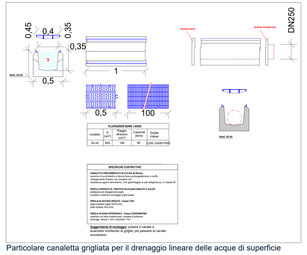

Particolare canaletta grigliata per il drenaggio lineare delle acque di superficie

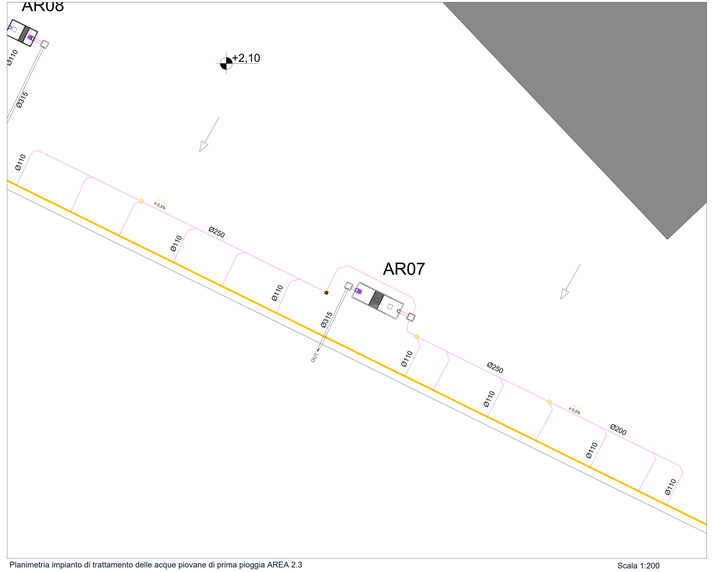

Planimetria impianto di trattamento delle acque piovane di prima pioggia AREA 2.3

Scala 1:200

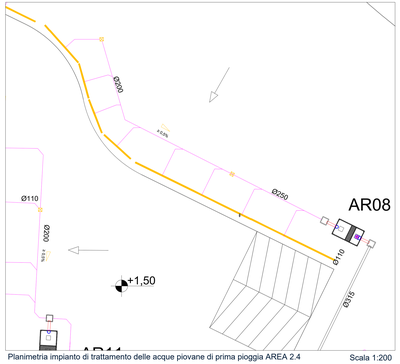

Planimetria impianto di trattamento delle acque piovane di prima pioggia AREA 2.4

Scala 1:200

LEGENDA

Ø0 0,5%	Tubazione in PVC tipo UNI303/1 per condotte d'acqua verso impianto di trattamento delle acque, con indicazione della pendenza minima e del diametro
	Pozzetto con chiusino stradale in ghisa sferoidale classe D400
	Canaletta di scolo in ghisa sferoidale classe D400,

PARTICOLARE DELLA SEZIONE DEL POZZETTO CON CHIUSINO

PARTICOLARE DELLA SEZIONE DI SCAVO

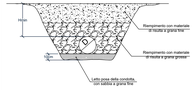

Autorità di Sistema Portuale del Mare Adriatico Meridionale
Bari, Brindisi, Manfredonia, Barletta, Monopoli, Termoli

PORTO DI BARI

Lavori di potenziamento delle infrastrutture asservite alla sede logistica del Corpo delle Capitanerie di Porto - Realizzazione di nuove banchine in ampliamento del Molo San Cataldo

PROGETTO DI FATTIBILITÀ TECNICO-ECONOMICA

titolo	scala	serie	elaborato
Planimetria impianto di trattamento acque meteoriche - Area 2	varie	PII	03

data e aggiornamenti		
01		
00	agosto 2023	emissione

progetto del dipartimento tecnico

progettisti	ing. Annunziata Attolico - AdSP MAM ing. Eugenio Pagnotta - AdSP MAM
collaboratore	ing. Sara Sanarica - AdSP MAM
consulenza specialistica	ing. Valerio Bartolo
direttore del dipartimento	ing. Francesco Di Leverano - AdSP MAM
responsabile unico del procedimento	ing. Paolo Iusco - AdSP MAM