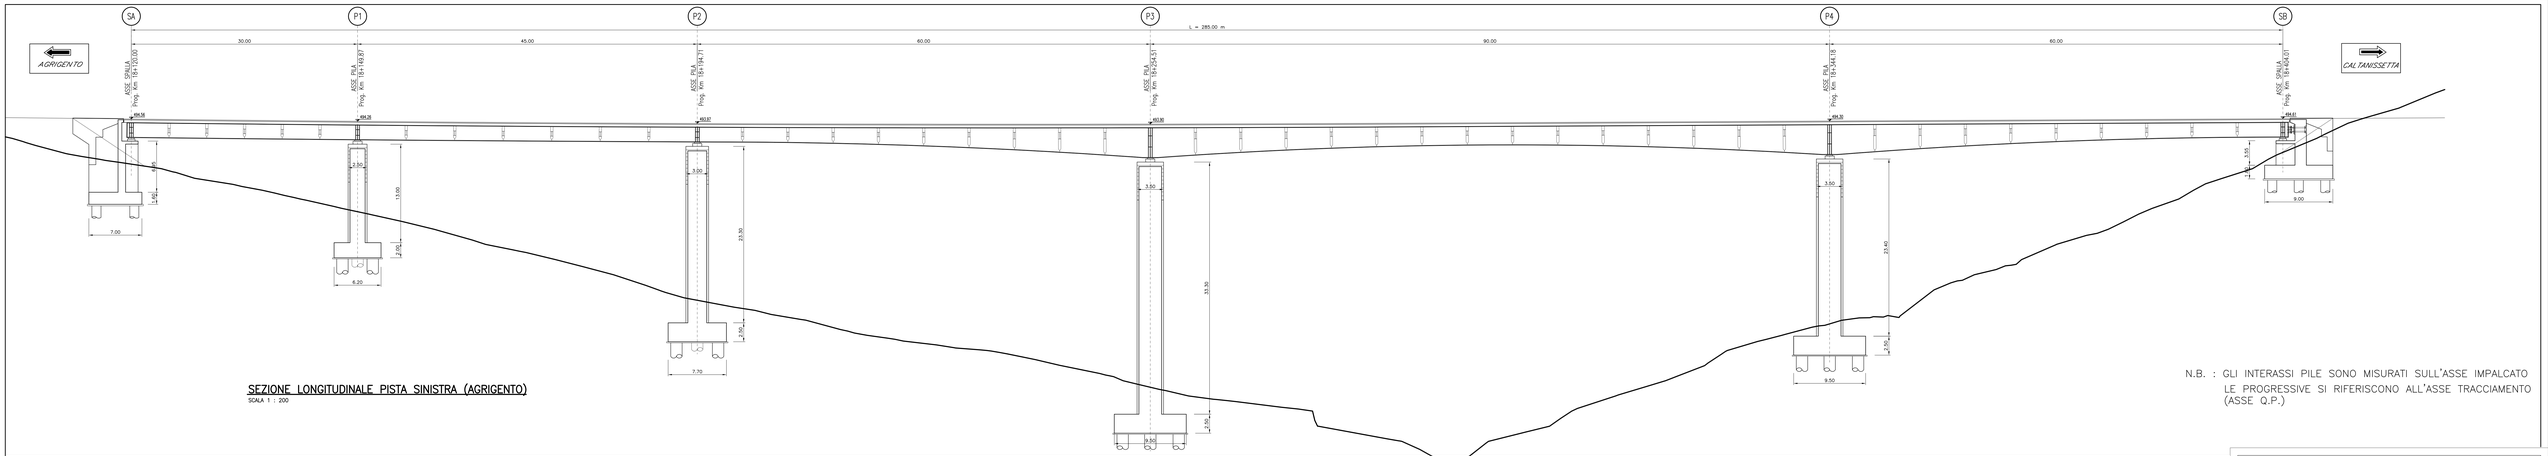

SEZIONE LONGITUDINALE PISTA SINISTRA (AGRIGENTO)

SCALA 1 : 200

N.B. : GLI INTERASSI PILE SONO MISURATI SULL'ASSE IMPALCATO
LE PROGRESSIVE SI RIFERISCONO ALL'ASSE TRACCIAMENTO
(ASSE Q.P.)

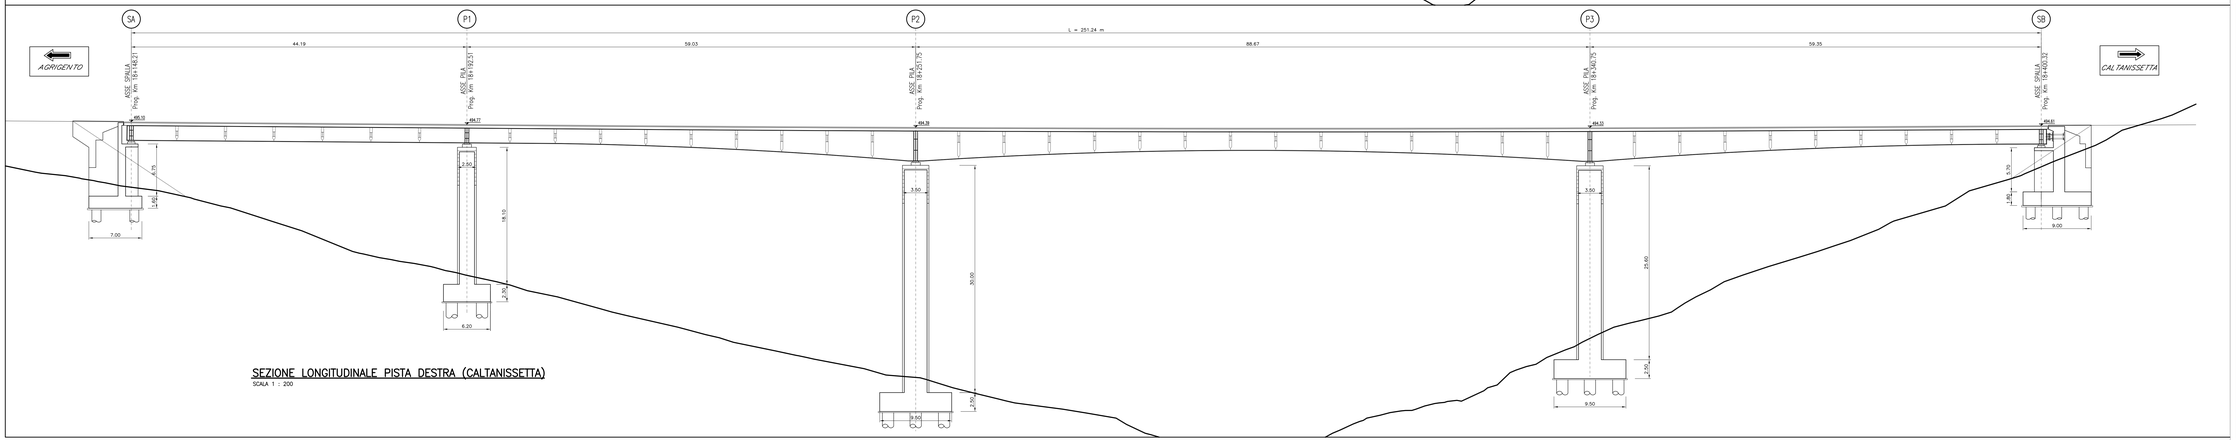

SEZIONE LONGITUDINALE PISTA DESTRA (CALTANISSETTA)

SCALA 1 : 200

ANAS S.p.A.
Direzione Centrale Programmazione Progettazione

CORRIDOIO PLURIMODALE TIRRENICO–NORD EUROPA

ITINERARIO AGRIGENTO –CALTANISSETTA–A19

S.S. N° 640 "DI PORTO EMPEDOCLE"

AMMODERNAMENTO E ADEGUAMENTO ALLA CAT. B DEL D.M. 5.11.2001

Dal km 44+000 allo svincolo con l'A19

PROGETTO DEFINITIVO

GRUPPO DI PROGETTAZIONE

ATI:
TECHNITAL s.p.a. (mandataria)
S.I.S. Studio di Ingegneria Stradale s.r.l.
DELTA Ingegneria s.r.l.
INFRATEC s.r.l Consulting Engineering
PROGIN s.p.a.

I RESPONSABILI DI PROGETTO

Dott. Ing. M. Raccosta
Ordine Ing. Verona n° A1665
Prof. Ing. A. Bevilacqua
Ordine Ing. Milano n° 4258
Dott. Ing. G. Fiamma
Ordine Ing. Agrigento n° A628
Dott. Ing. N. Troiccali
Ordine Ing. Palermo n° 836
Dott. Ing. S. Esposito
Ordine Ing. Roma n° 20837

IL GEOLOGO

INTEGRAZIONE PRESTAZIONI SPECIALISTICHE
Dott. Ing. M. Raccosta

VISTO:IL RESPONSABILE DEL PROCEDIMENTO
Dott. Ing. Massimiliano Fidenzi

VISTO:IL RESPONSABILE DEL SERVIZIO PROGETTAZIONE
Dott. Ing. Antonio Valente

DATA

PROTOCOLLO

OPERE D'ARTE MAGGIORI – VIADOTTI
OPERE SULL'ASSE PRINCIPALE
VIADOTTO BUSITA II
SEZIONI LONGITUDINALI

CODICE PROGETTO	NOME FILE	REVISIONE	FOGLIO	SCALA:
L 4 0 7 B D 0 5 0 1	P 0 1 V I 0 7 S T R S L 0 1 A.pdf CODICE ELAB. P 0 1 V I 0 7 S T R S L 0 1	A	0 1 di 0 1	1:200

REV.	DESCRIZIONE	DATA	VERIFICATO RESP. TECNICO	CONTROLLATO RESP. STRUTTURALI RESP. GEOTECNICO	APPROVATO RESP. DI SETTORE
D					
C					
B					
A	EMISSIONE	Ottobre 2006	F. Pasqui	F. Ancilai	C. Marro