

Regione Lazio
Provincia di Latina
Comune di Sezze



Layout dell'impianto con indicazione dei lotti

Art. 27 bis del D.Lgs. 152/2006

CODICE ELABORATO: REV: DATA: SCALA:
LT_SEZ-PD36 01 AGO/2023 Varie

Committente



MARSEGLIA AMARANTO GREEN SRL

Via Isola della Giudecca, 753/C

30133 - Venezia (VE)

tel. + 39 0874 67618 - fax + 39 0874 1862021

P. Iva e C.F. 11046820962

Progettazione



Silver Ridge Power Italia S.r.l.

Via Luigi Iammarino, 2 - 86025 Ripalimosani CB

Sede Legale: Via della Magliana, 422 - 00148 Roma RM

Tel.: +39 0874 67618

Mobile: +39 320 4326809

info@srpi.eu | www.amarantoholding.com

LIVELLO DI PROGETTAZIONE: PROGETTO DEFINITIVO

Realizzazione ed esercizio di un impianto su serre agrivoltaiche
della potenza di 46,16 MWp e delle opere di connessione

Comune di Sezze (LT), Via Migliara, 48 sx


Coordinate geografiche: 41°27'13.5"N 13°05'52.2"E / 41.453746N, 13.097829E

TIMBRI E FIRMA:



IMPIANTO SEZZE - LATINA
 STRALCIO CATASTALE CON AREA IMPIANTO SERRE
 Scala 1:1000

Layout Serre - (modulo FTV 670 Wp)
 Potenza impianto: 69420x665Wp = 46.16MWp

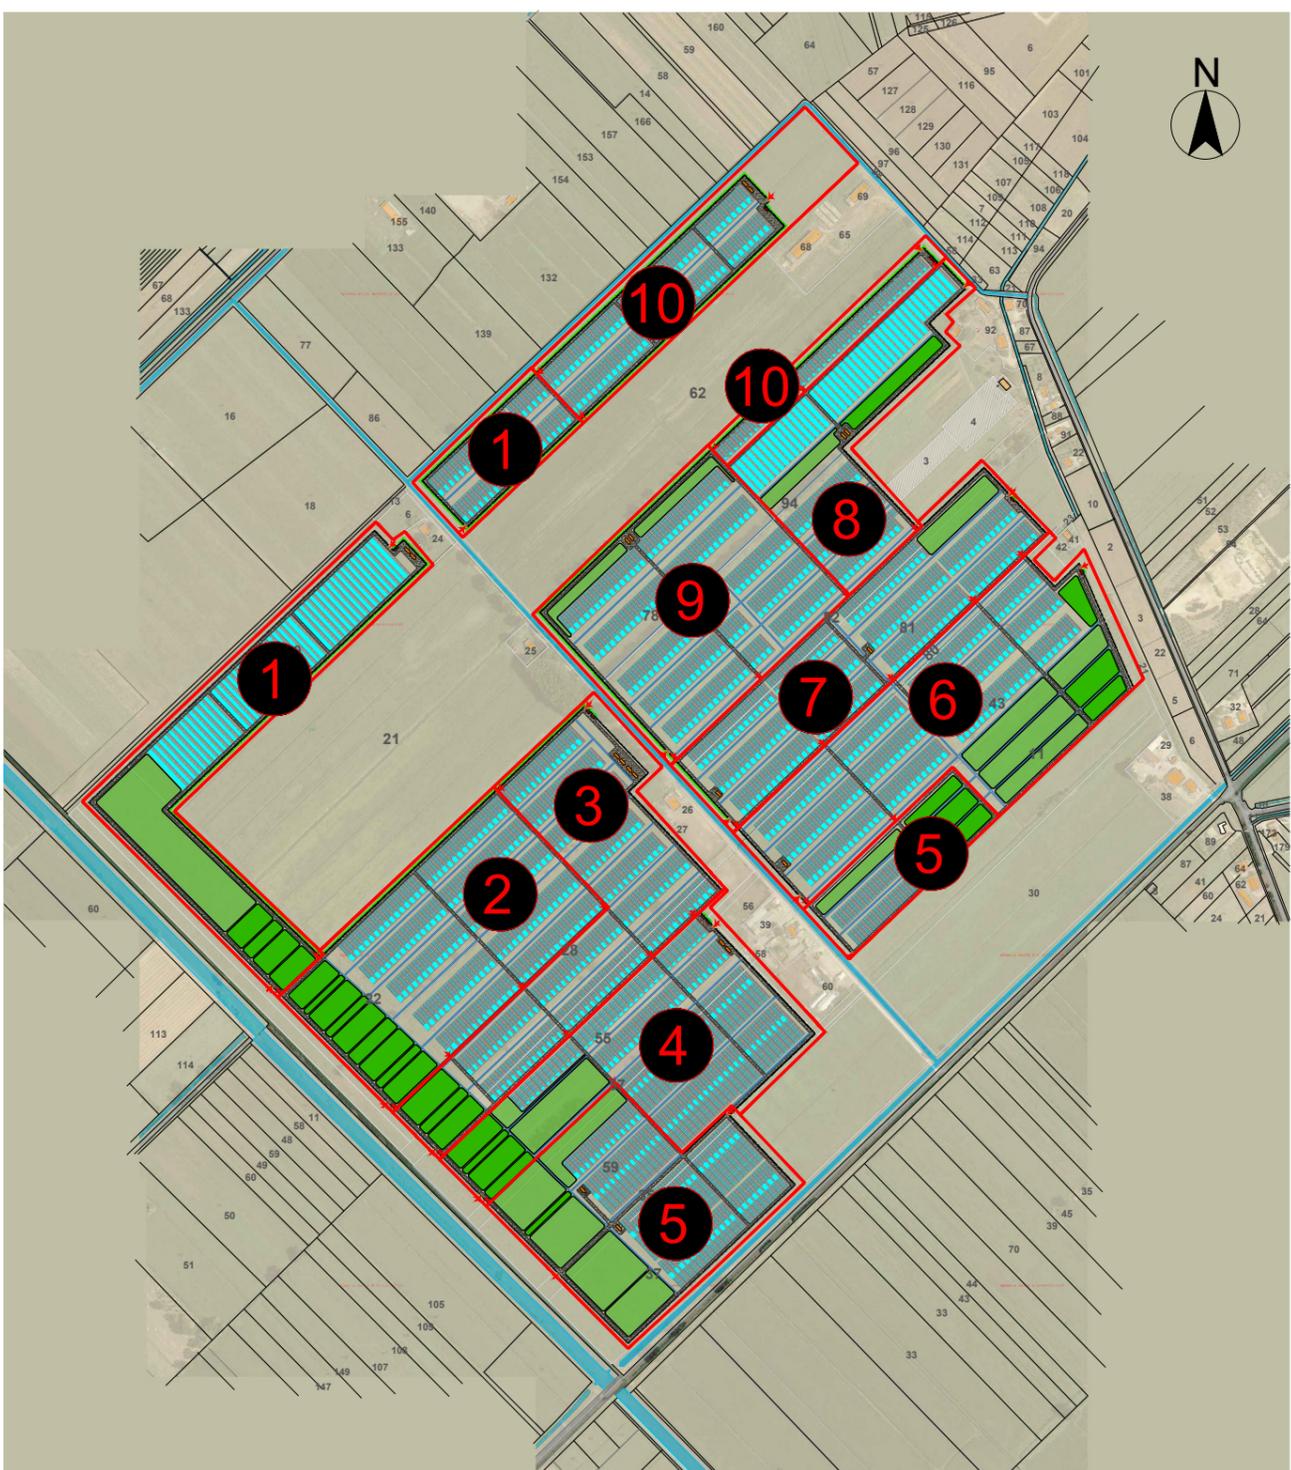

LEGENDA
 Particelle interessate da contratto
 preliminare DDS Santoro Cayro Anna

F. / P.IIa	ha Totale	ha Utilizzabile
146 / 78	4.595	4.58

LEGENDA
 Particelle interessate da contratto
 preliminare DDS Santoro Cayro Francesco

F. / P.IIa	ha Totale	ha Utilizzabile
146 / 81	7.405	
146 / 82	2.000	
147 / 28	8.460	
146 / 55	6.372	
TOTALE	24.237	17.180

LEGENDA
 Particelle interessate da contratto
 preliminare DDS Santoro Cayro Giacinto

F. / P.IIa	ha Totale	ha Utilizzabile
146 / 94	14.682	
147 / 22	14.876	
TOTALE	29.558	25.830

LEGENDA
 Particelle interessate da contratto
 preliminare DDS Santoro Cayro Giorgio

F. / P.IIa	ha Totale	ha Utilizzabile
148 / 57	0.978	
148 / 59	6.811	
TOTALE	7.790	7.790

LEGENDA
 Particelle interessate da contratto
 preliminare DDS Santoro Cayro M.A.

F. / P.IIa	ha Totale	ha Utilizzabile
146 / 80	0.671	
146 / 23	0.031	
148 / 11	7.910	
148 / 43	7.907	
TOTALE	16.519	16.280


LEGENDA
 Particelle interessate da contratto
 preliminare DDS Santoro Cayro M.A.

F. / P.IIa	ha Totale	ha Utilizzabile
147 / 6	0.229	
147 / 20	4.876	
148 / 35	0.782	
148 / 37	4.712	
146 / 63	8.300	
TOTALE	18.845	17.940

LEGENDA

- Recinzione impianto
- Viabilità interna
- Fascia di mitigazione perimetrica
- Serre con moduli FTV da 670Wp
- Cabine elettriche Power Station
- Cabine elettriche di consegna DG2092
- Cabine elettriche Sezionamento Utente
- Canali d'acqua

AREA D'INTERVENTO OCCUPATA DALLE SERRE
 CON INDIVIDUAZIONE DELLE PARTICELLE

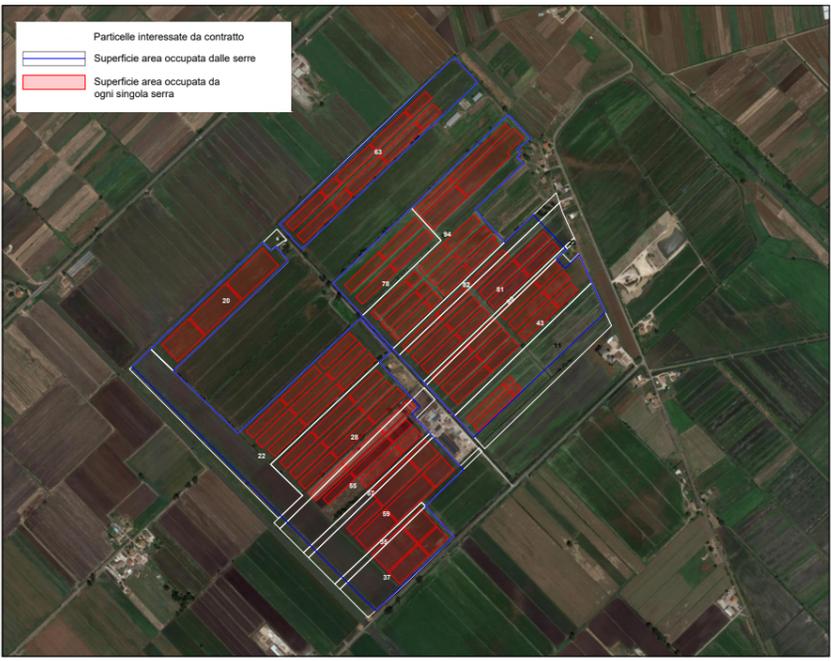

AREA TOTALE OCCUPATA DALL'IMPIANTO
 CON INDIVIDUAZIONE DELLE PARTICELLE



COMMITTENTE: MARSEGLIA AMARANTO GREEN SRL
 Via Isola della Giudecca, 753/C
 30133 - Venezia (VE)
 tel. + 39 0874 67618 - fax + 39 0874 1862021
 P. Iva e C.F. 11046820962

PROGETTAZIONE: Silver Ridge Power Italia Srl
 Sede legale: Via Silvio D'Amico, 53 - 00145 Roma - P.Iva e C.F. 09682631008
 Unità locale: via L. Tanmarino, 2 - 86025 Ripalimosani (CB)
 Tel. + 39 0874 67618 - fax + 39 0874 1862021
 info@srpi.eu | www.amarantoholding.com

DESCRIZIONE IMPIANTO: Realizzazione ed esercizio di un impianto su serre agrivoltaiche della potenza di **46,16 MWp**, e delle opere di connessione sito nel Comune di Sezze (LT)
 Coordinate geografiche: 41°27'13.5"N 13°05'52.2"E / 41.453746N, 13.097829E
 via Migliara, 48 sx

TITOLO ELABORATO: LT_SEZ-PD36
 Layout dell'impianto con indicazione dei lotti

SCALA: Varie
 DATA: AGO/2023