



### CABINA DI SEZIONAMENTO INTERMEDIA DG 2061

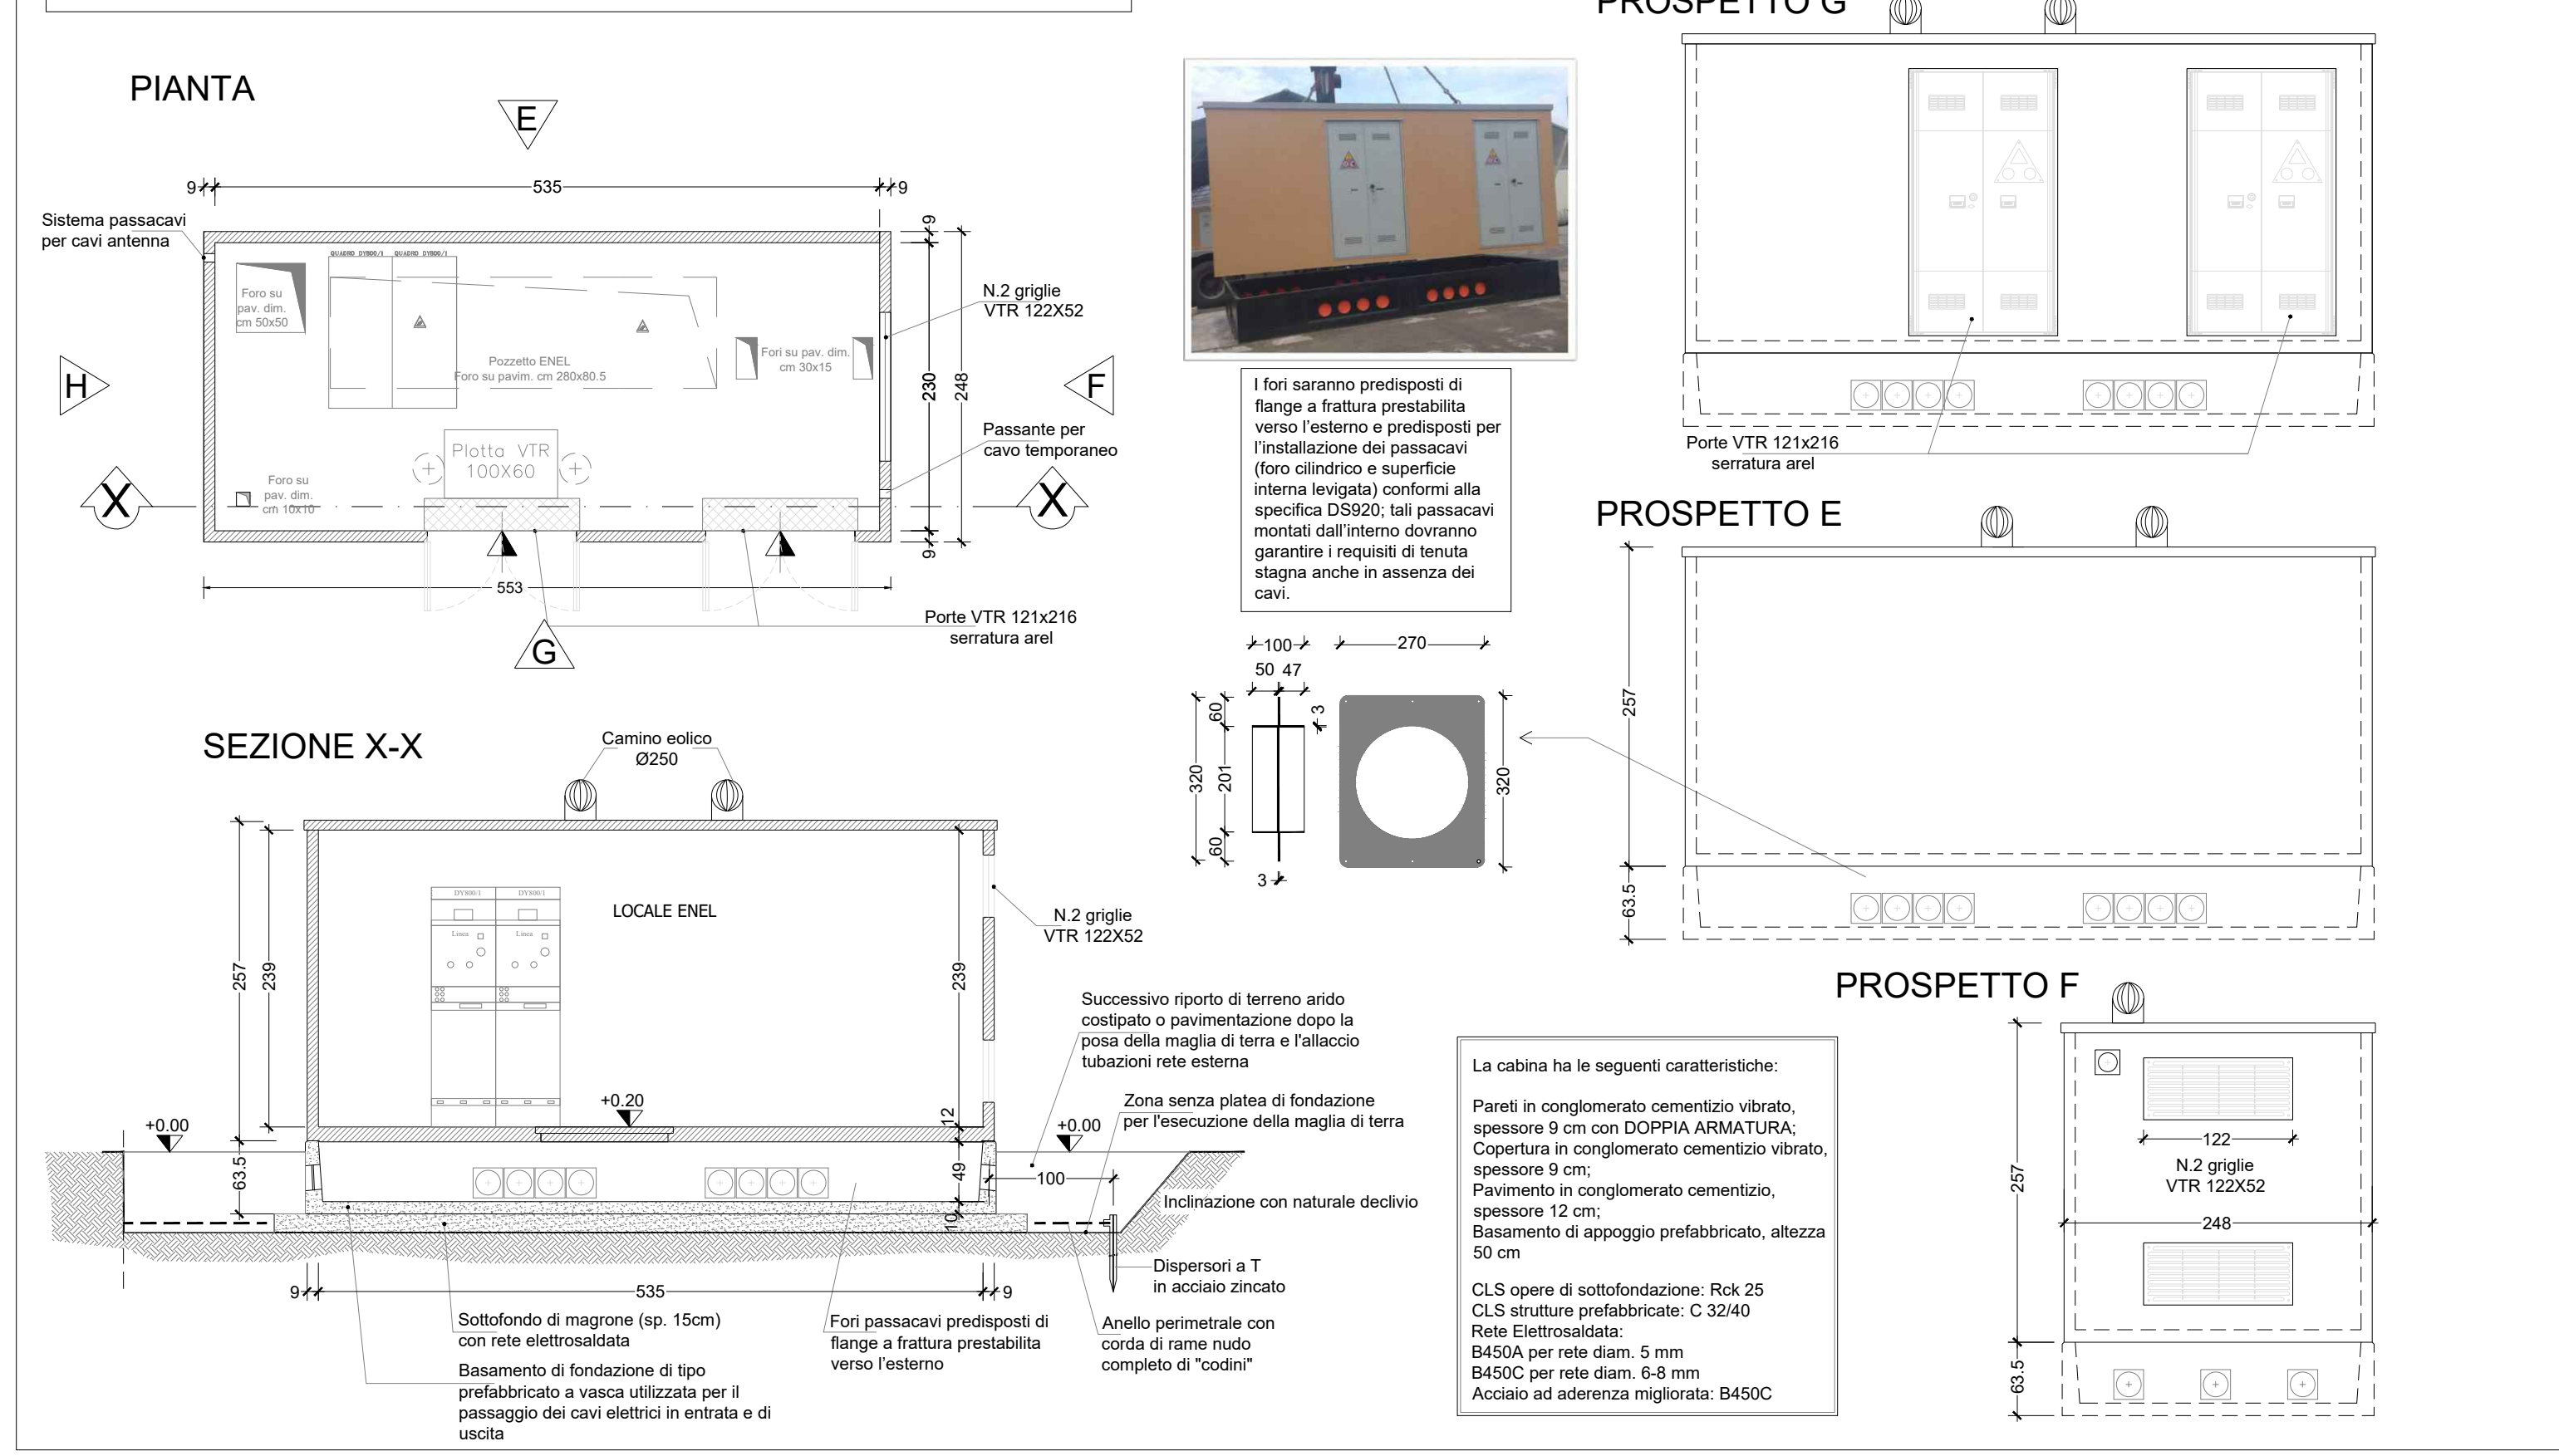


1

### SANTERNO - POWER STATION TYPE\_1\_ 2000 kVA



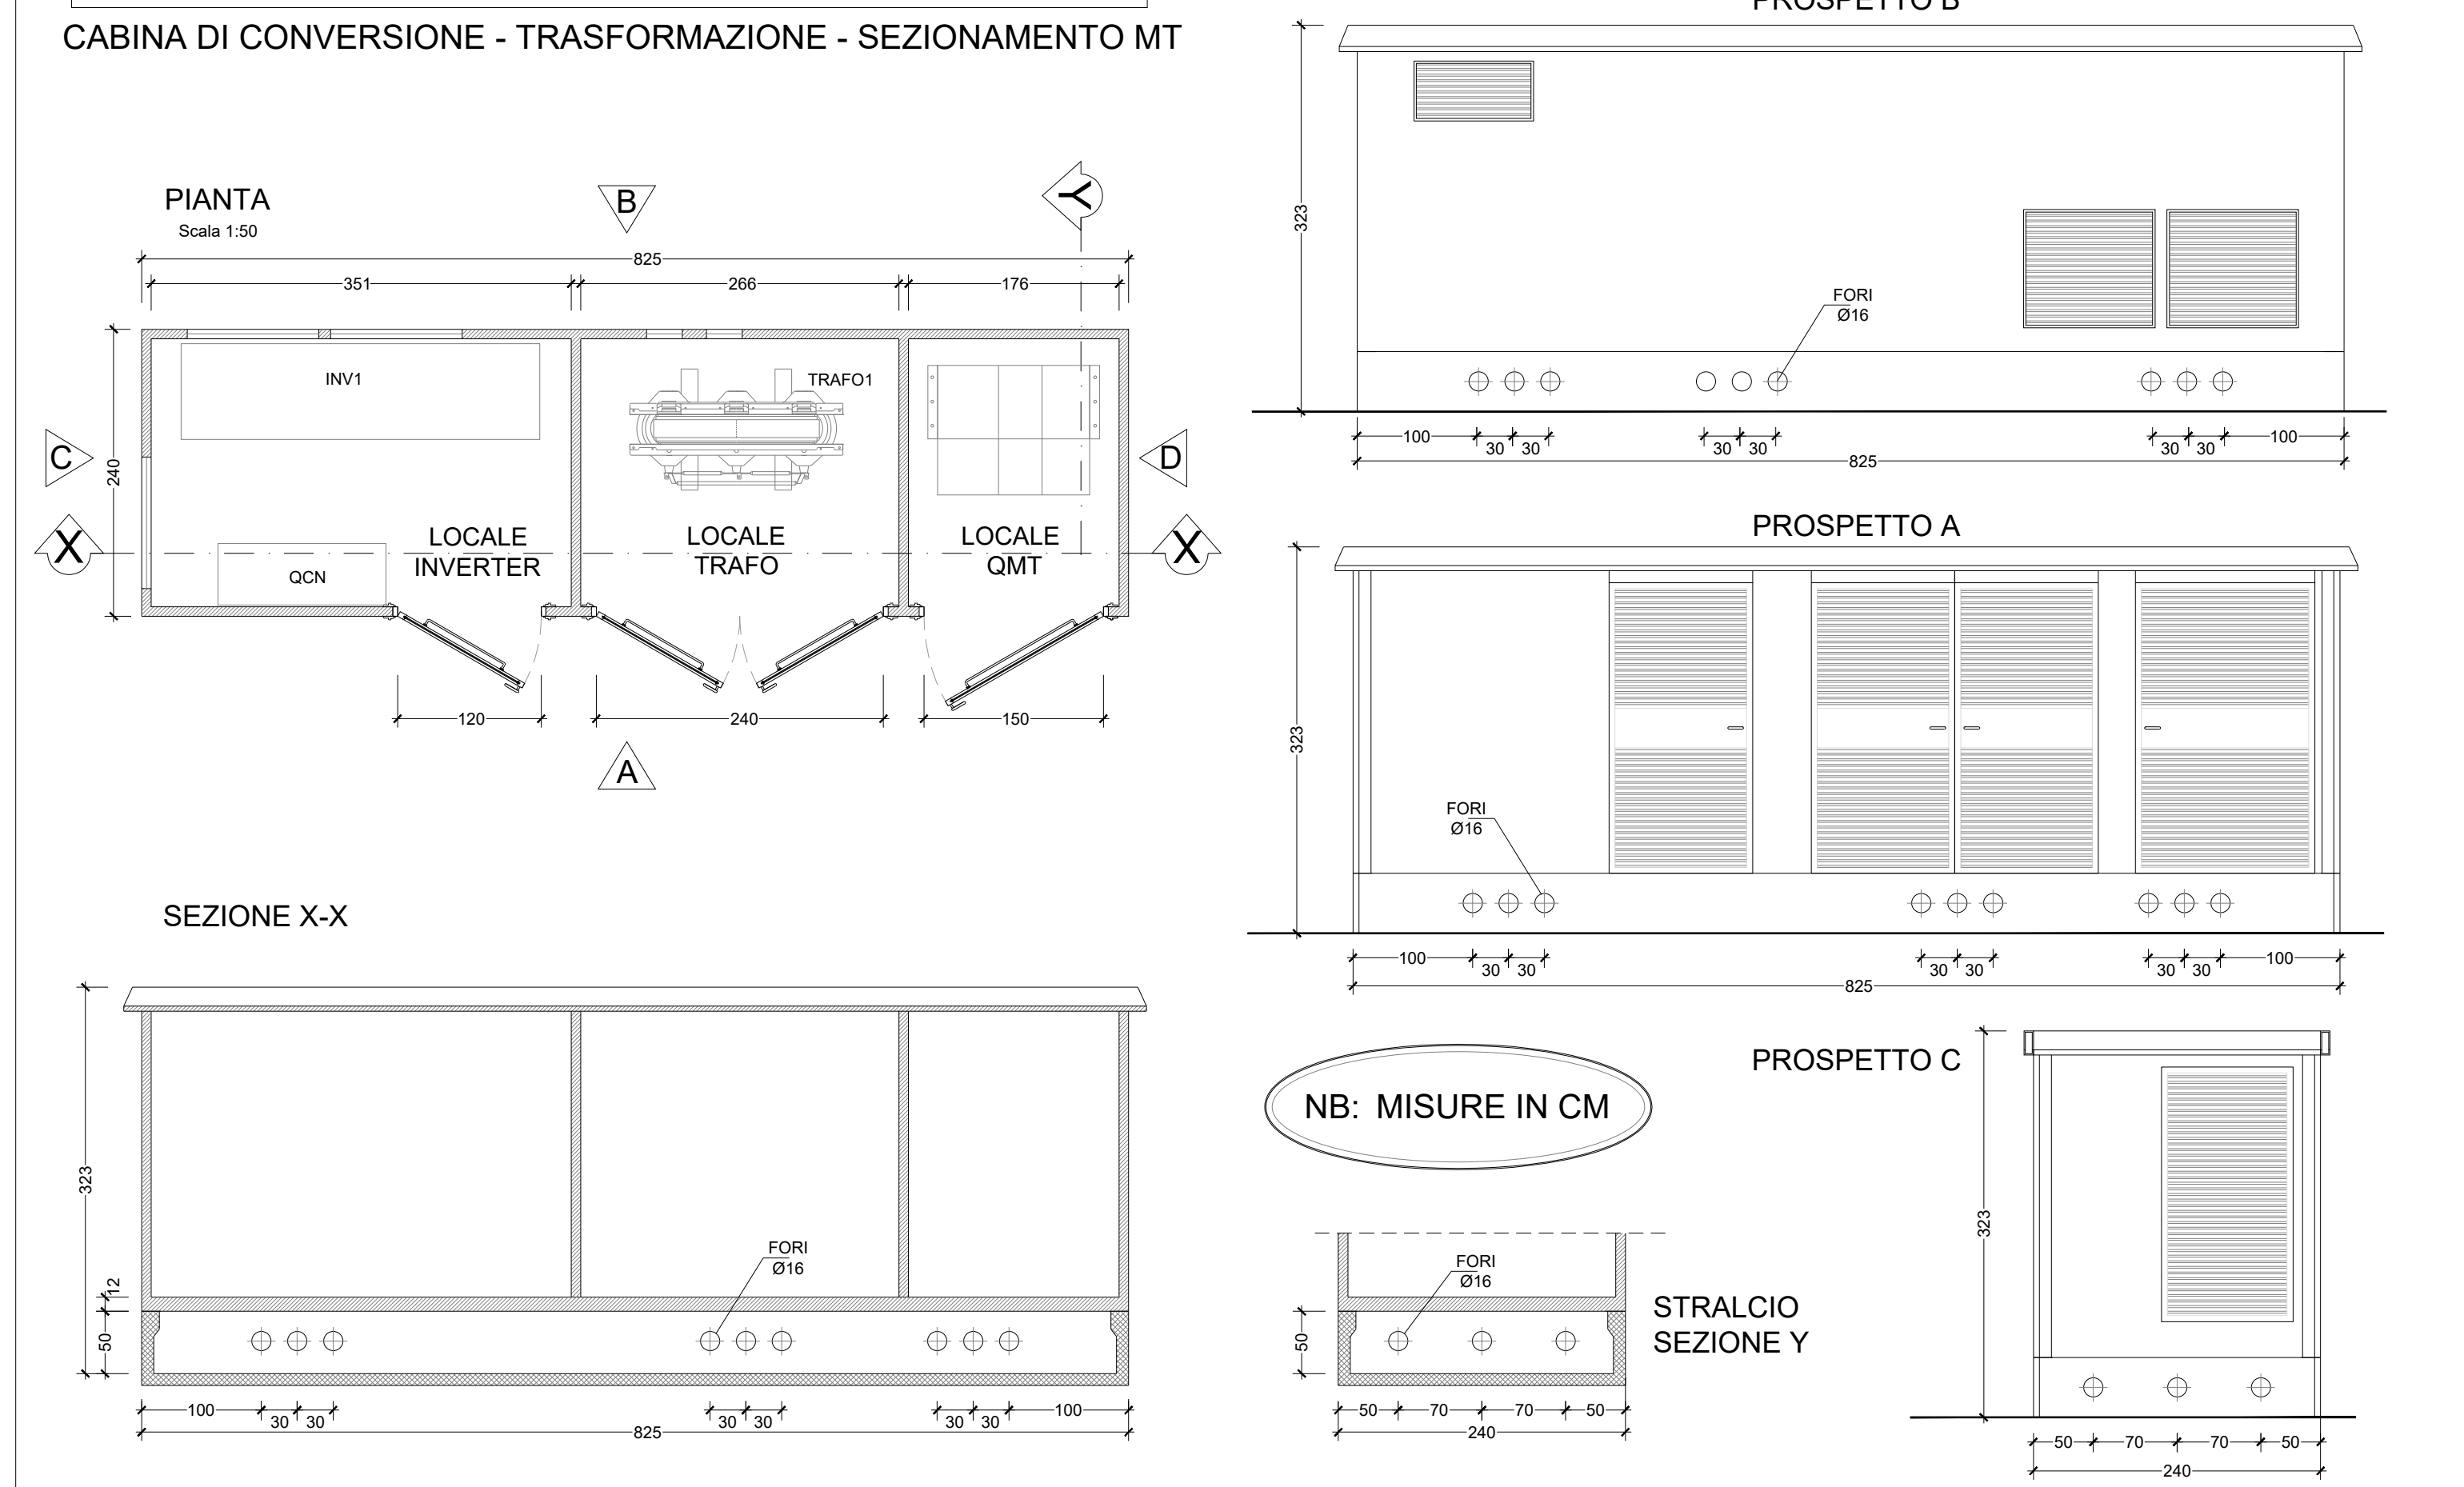


2

### CABINA DI CONSEGNA ENEL DG2092

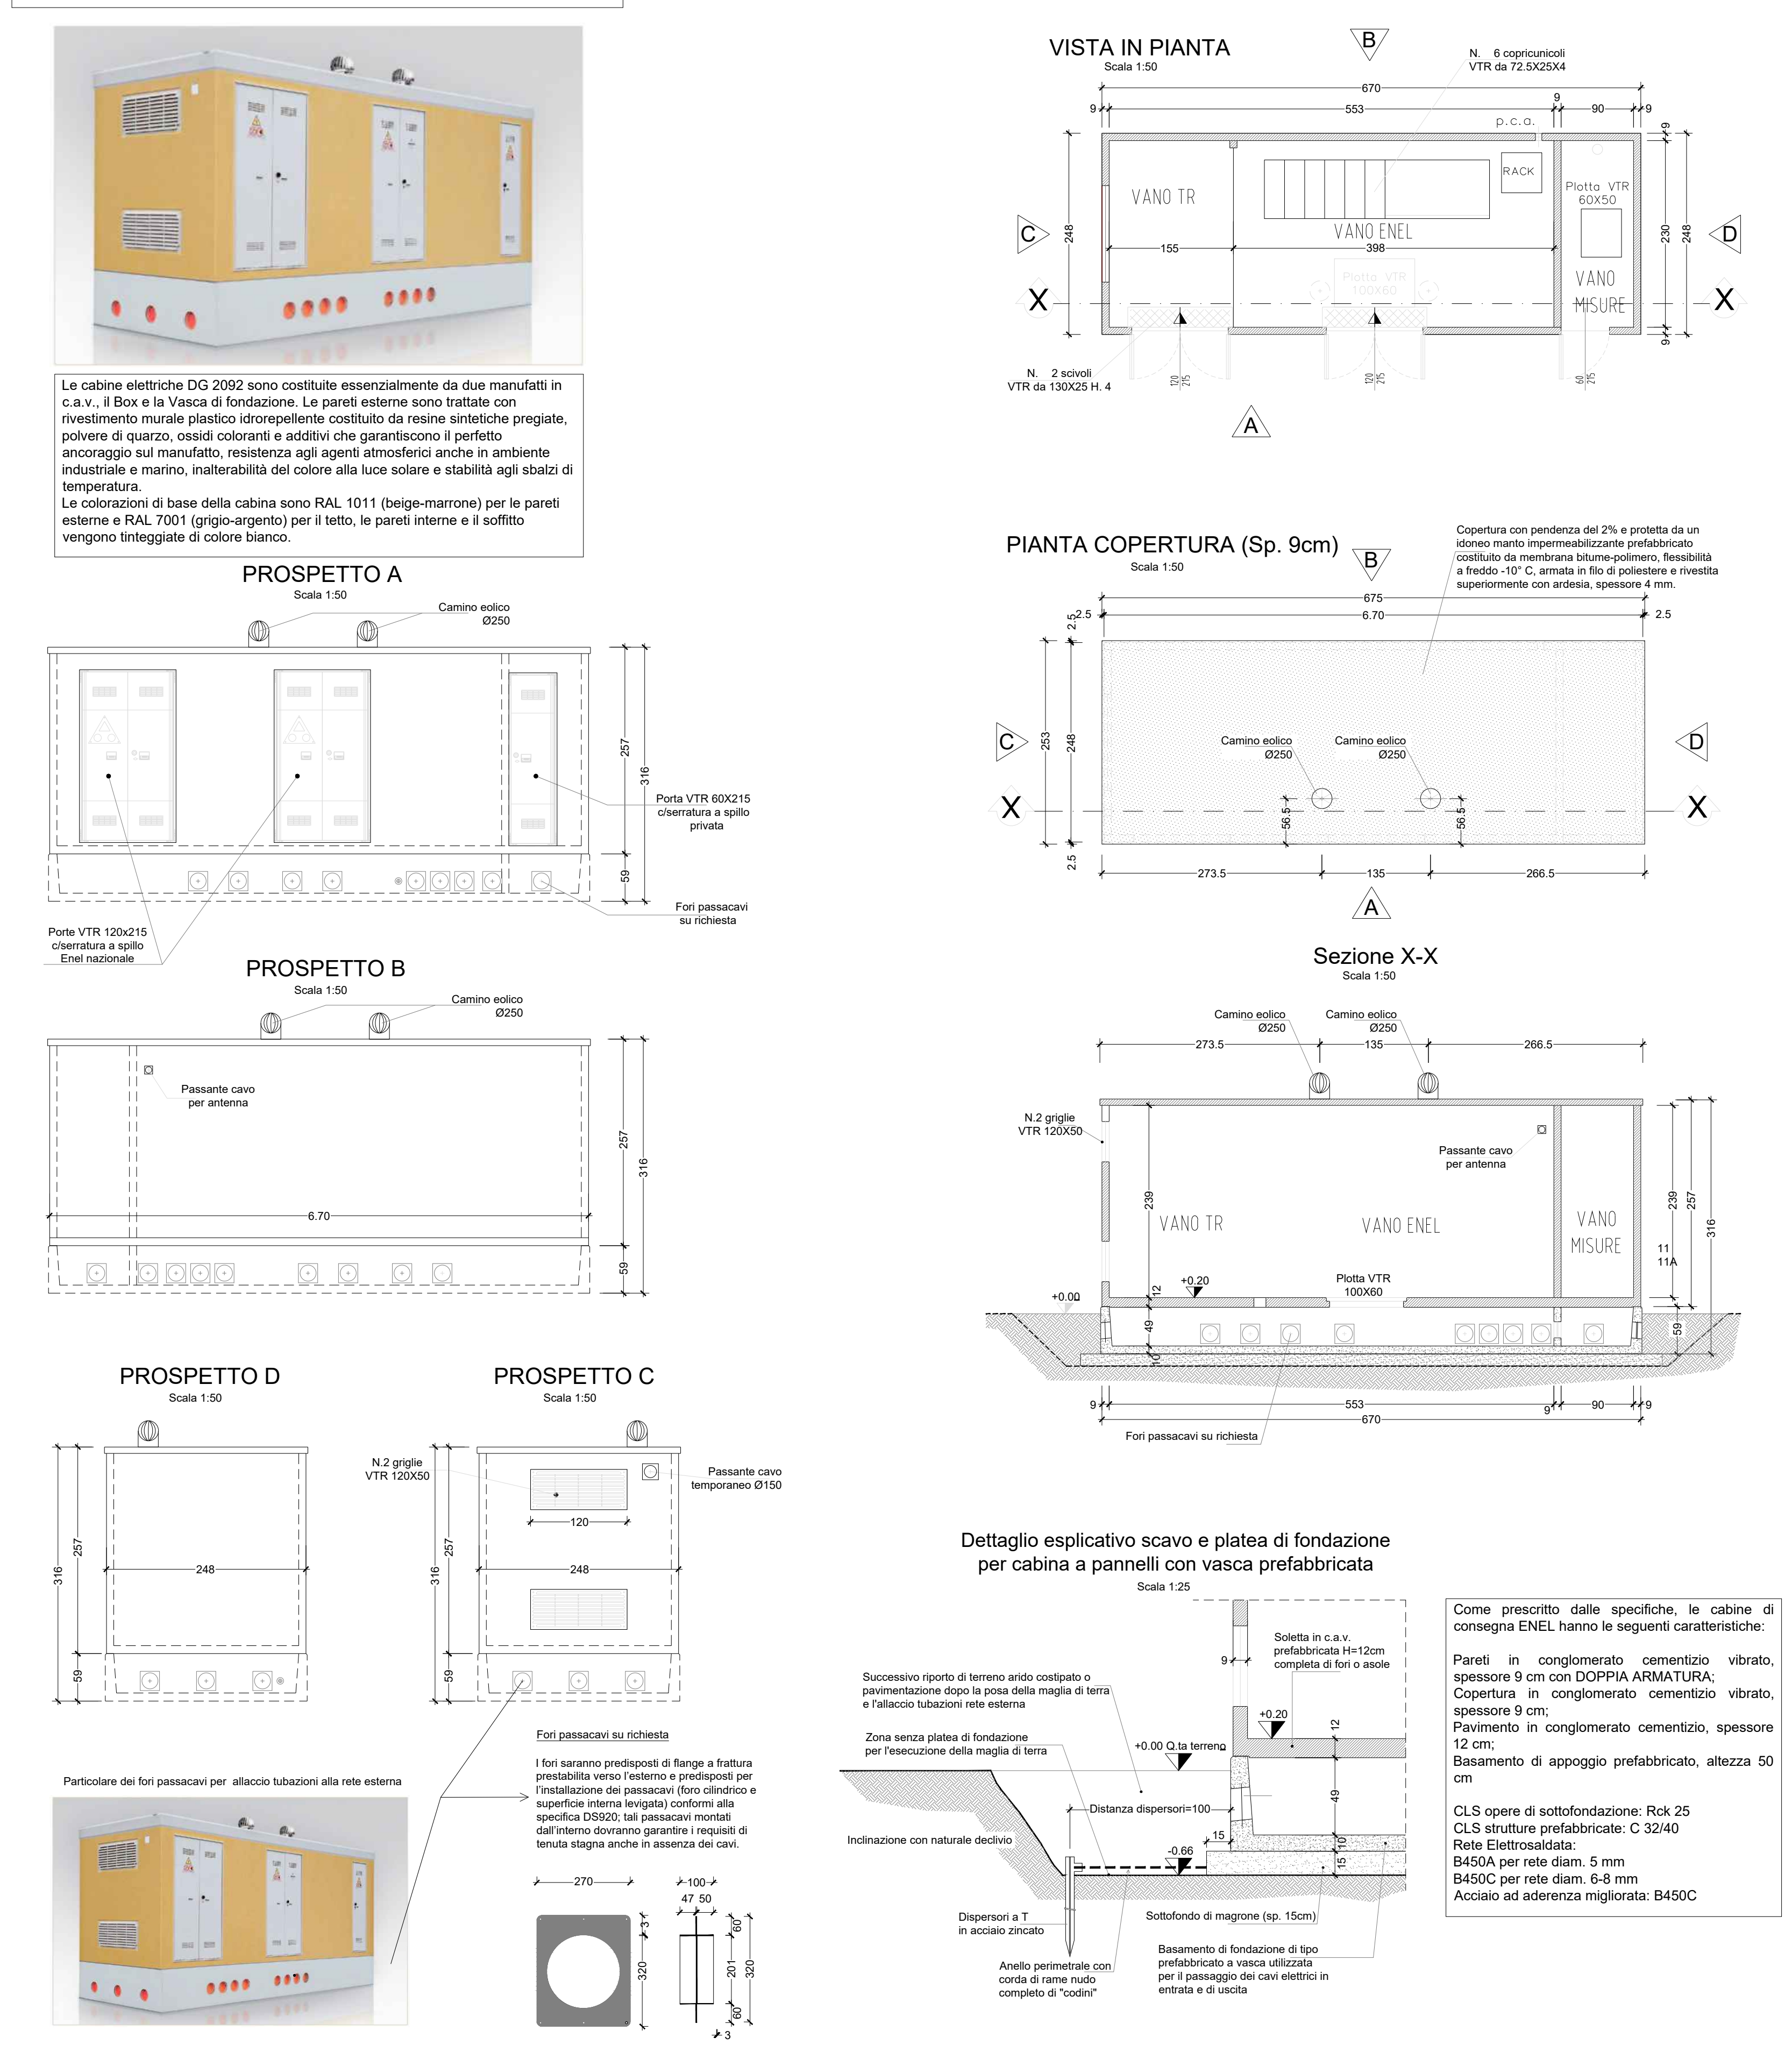

3

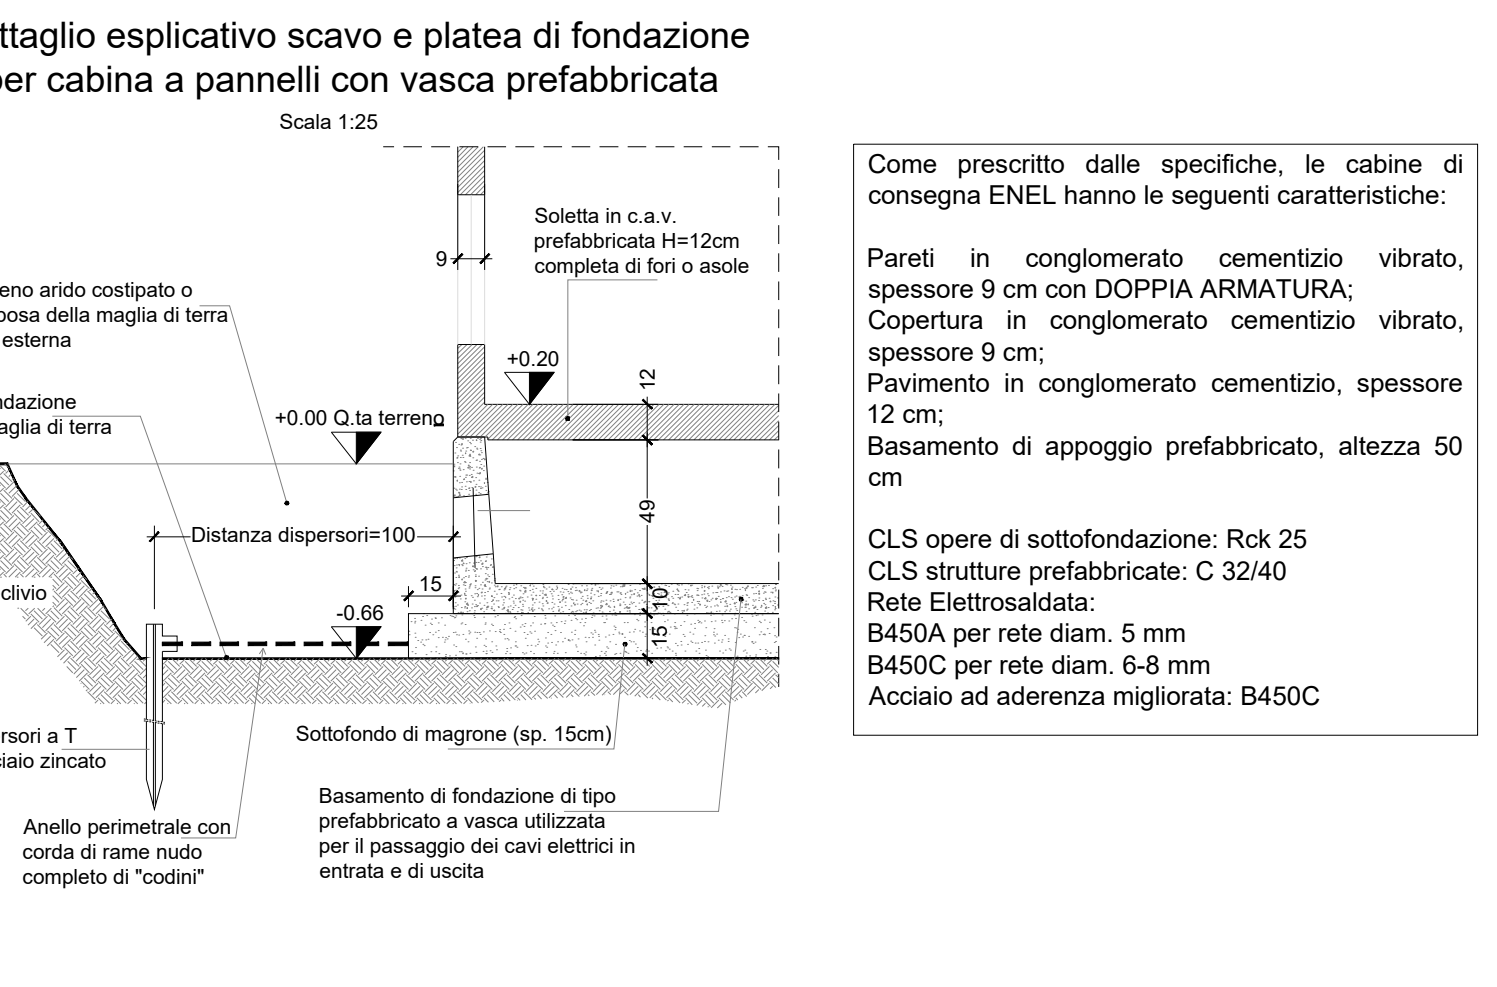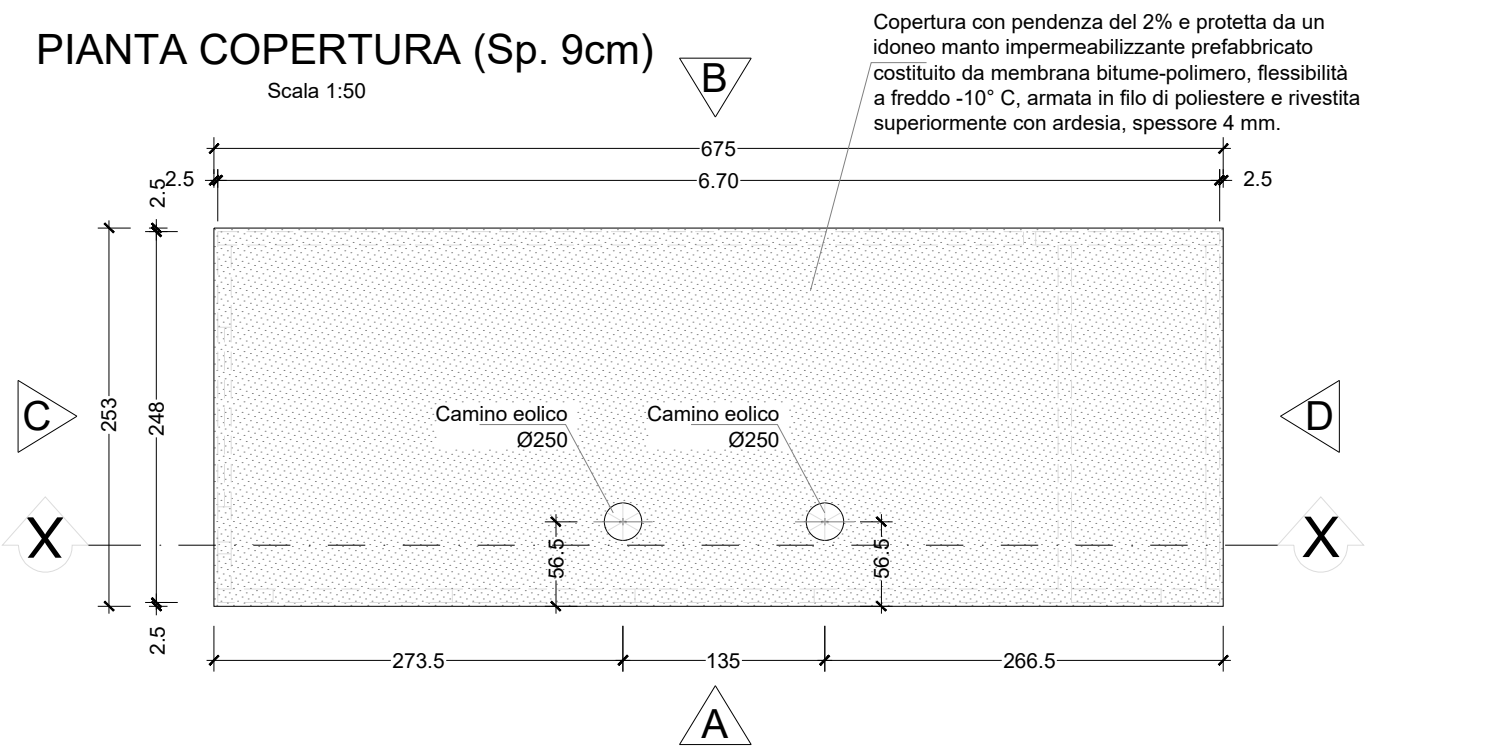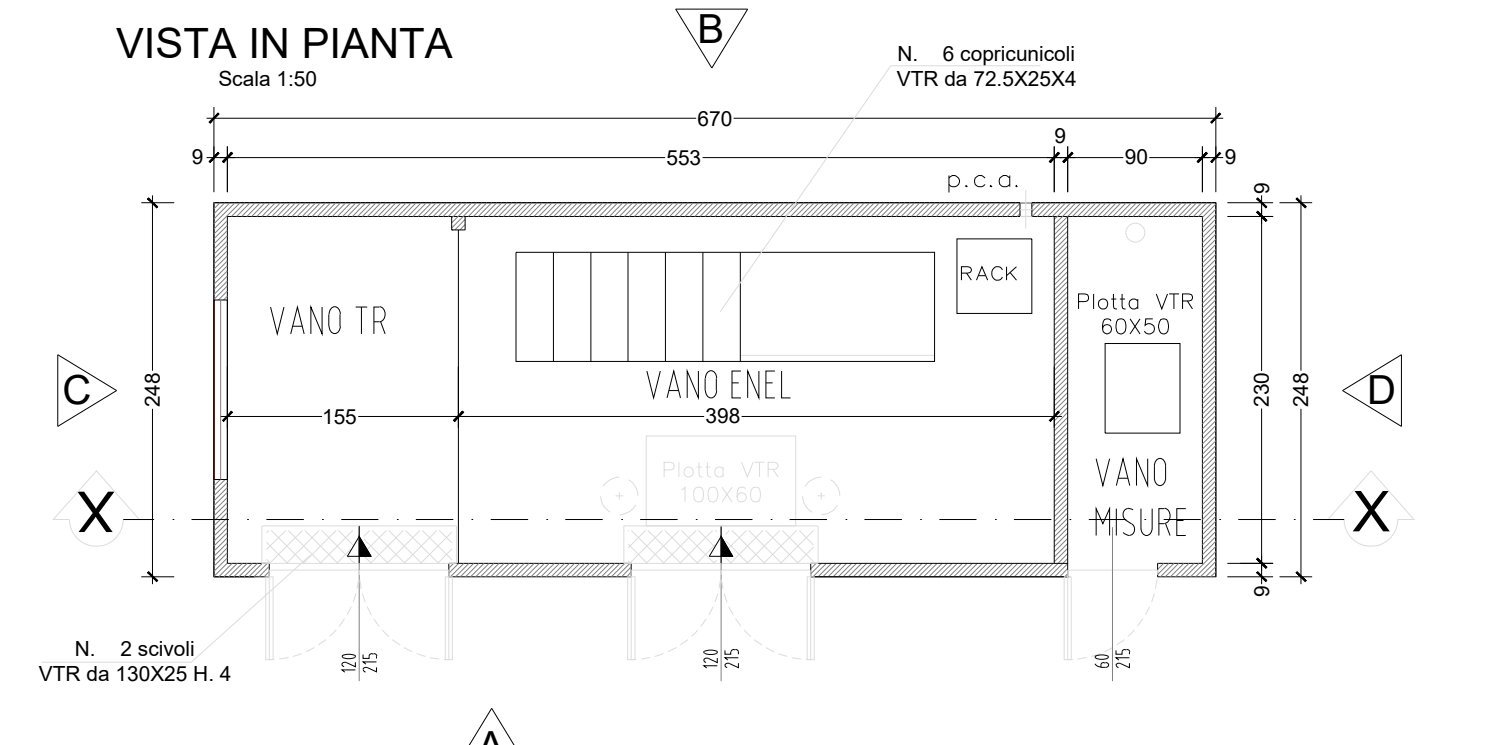

## IMPIANTO SEZZE - LATINA

STRALCIO CATASTALE DELL'AREA OGGETTO DI IMPIANTO  
Scala 1:4000

LEGENDA IMPIANTO FTV			
	Recinzione impianto		Cabine elettriche Power Station
	Viabilità interna		Cabine elettriche di consegna DG2092
	Fascia di mitigazione perimetrale		Cabine elettriche Sezionamento Utente
	Area impianto serre con fotovoltaico		
	Canali d'acqua		

- 1** Cabine elettriche Sezionamento Utente
- 2** Cabine elettriche Power Station 1000/2000 kVA
- 3** Cabine elettriche Enel di consegna DG2092



**Regione Lazio**  
Provincia di Latina  
Comune di Sezze

**Piante, prospetti e sezioni delle cabine elettriche**  
Art. 27 bis del D.Lgs. 152/2006

CODICE ELABORATO: REV: DATA: SCALA:  
LT\_SEZ-PD39 01 AGO/2023 Varie

**Committente**  
Marsaglia Amaro Green - JPO SpA  
MARSEGLIA AMARANTO GREEN SRL  
Via Isola della Giudicea, 753/C  
30133 - Venezia (VE)  
Tel. +39 0874 676118 - Fax +39 0874 1862021  
P. Iva e C.F. 11046820962

**Progettazione**  
Silver Ridge Power Italia S.r.l.  
Via Luigi Ilmarinen, 2 - 89025 Ripalimosani CB  
Sede Legale: Via della Magliana, 422 - 00148 Roma RM  
Tel. +39 0874 676118  
Mobile: +39 320 4329899  
info@srp.it | www.amarantobidding.com

**LIVELLO DI PROGETTAZIONE: PROGETTO DEFINITIVO**  
Realizzazione ed esercizio di un impianto su serre agrivoltatiche della potenza di 46,16 MWp e delle opere di connessione  
Comune di Sezze (LT), Via Migliara, 48 sx  
Coordinate geografiche: 41°27'13.5" N 13°05'52.2" E / 41.453746N, 13.097829E

**TIMBRI E FIRMA:**