

Regione Lazio
Provincia di Latina
Comune di Sezze



Inquadramento cartografico impianto con relativo cavidotto

Art. 27 bis del D.Lgs. 152/2006

CODICE ELABORATO: REV: DATA: SCALA:
LT_SEZ-PD42 01 AGO/2023 Varie

Committente



MARSEGLIA AMARANTO GREEN SRL

Via Isola della Giudecca, 753/C

30133 - Venezia (VE)

tel. + 39 0874 67618 - fax + 39 0874 1862021

P. Iva e C.F. 11046820962

Progettazione



Silver Ridge Power Italia S.r.l.

Via Luigi Iammarino, 2 - 86025 Ripalimosani CB

Sede Legale: Via della Magliana, 422 - 00148 Roma RM

Tel.: +39 0874 67618

Mobile: +39 320 4326809

info@srpi.eu | www.amarantoholding.com

LIVELLO DI PROGETTAZIONE: PROGETTO DEFINITIVO


Realizzazione ed esercizio di un impianto su serre agrivoltaiche
della potenza di 46,16 MWp e delle opere di connessione

Comune di Sezze (LT), Via Migliara, 48 sx

Coordinate geografiche: 41°27'13.5"N 13°05'52.2"E / 41.453746N, 13.097829E

TIMBRI E FIRMA:



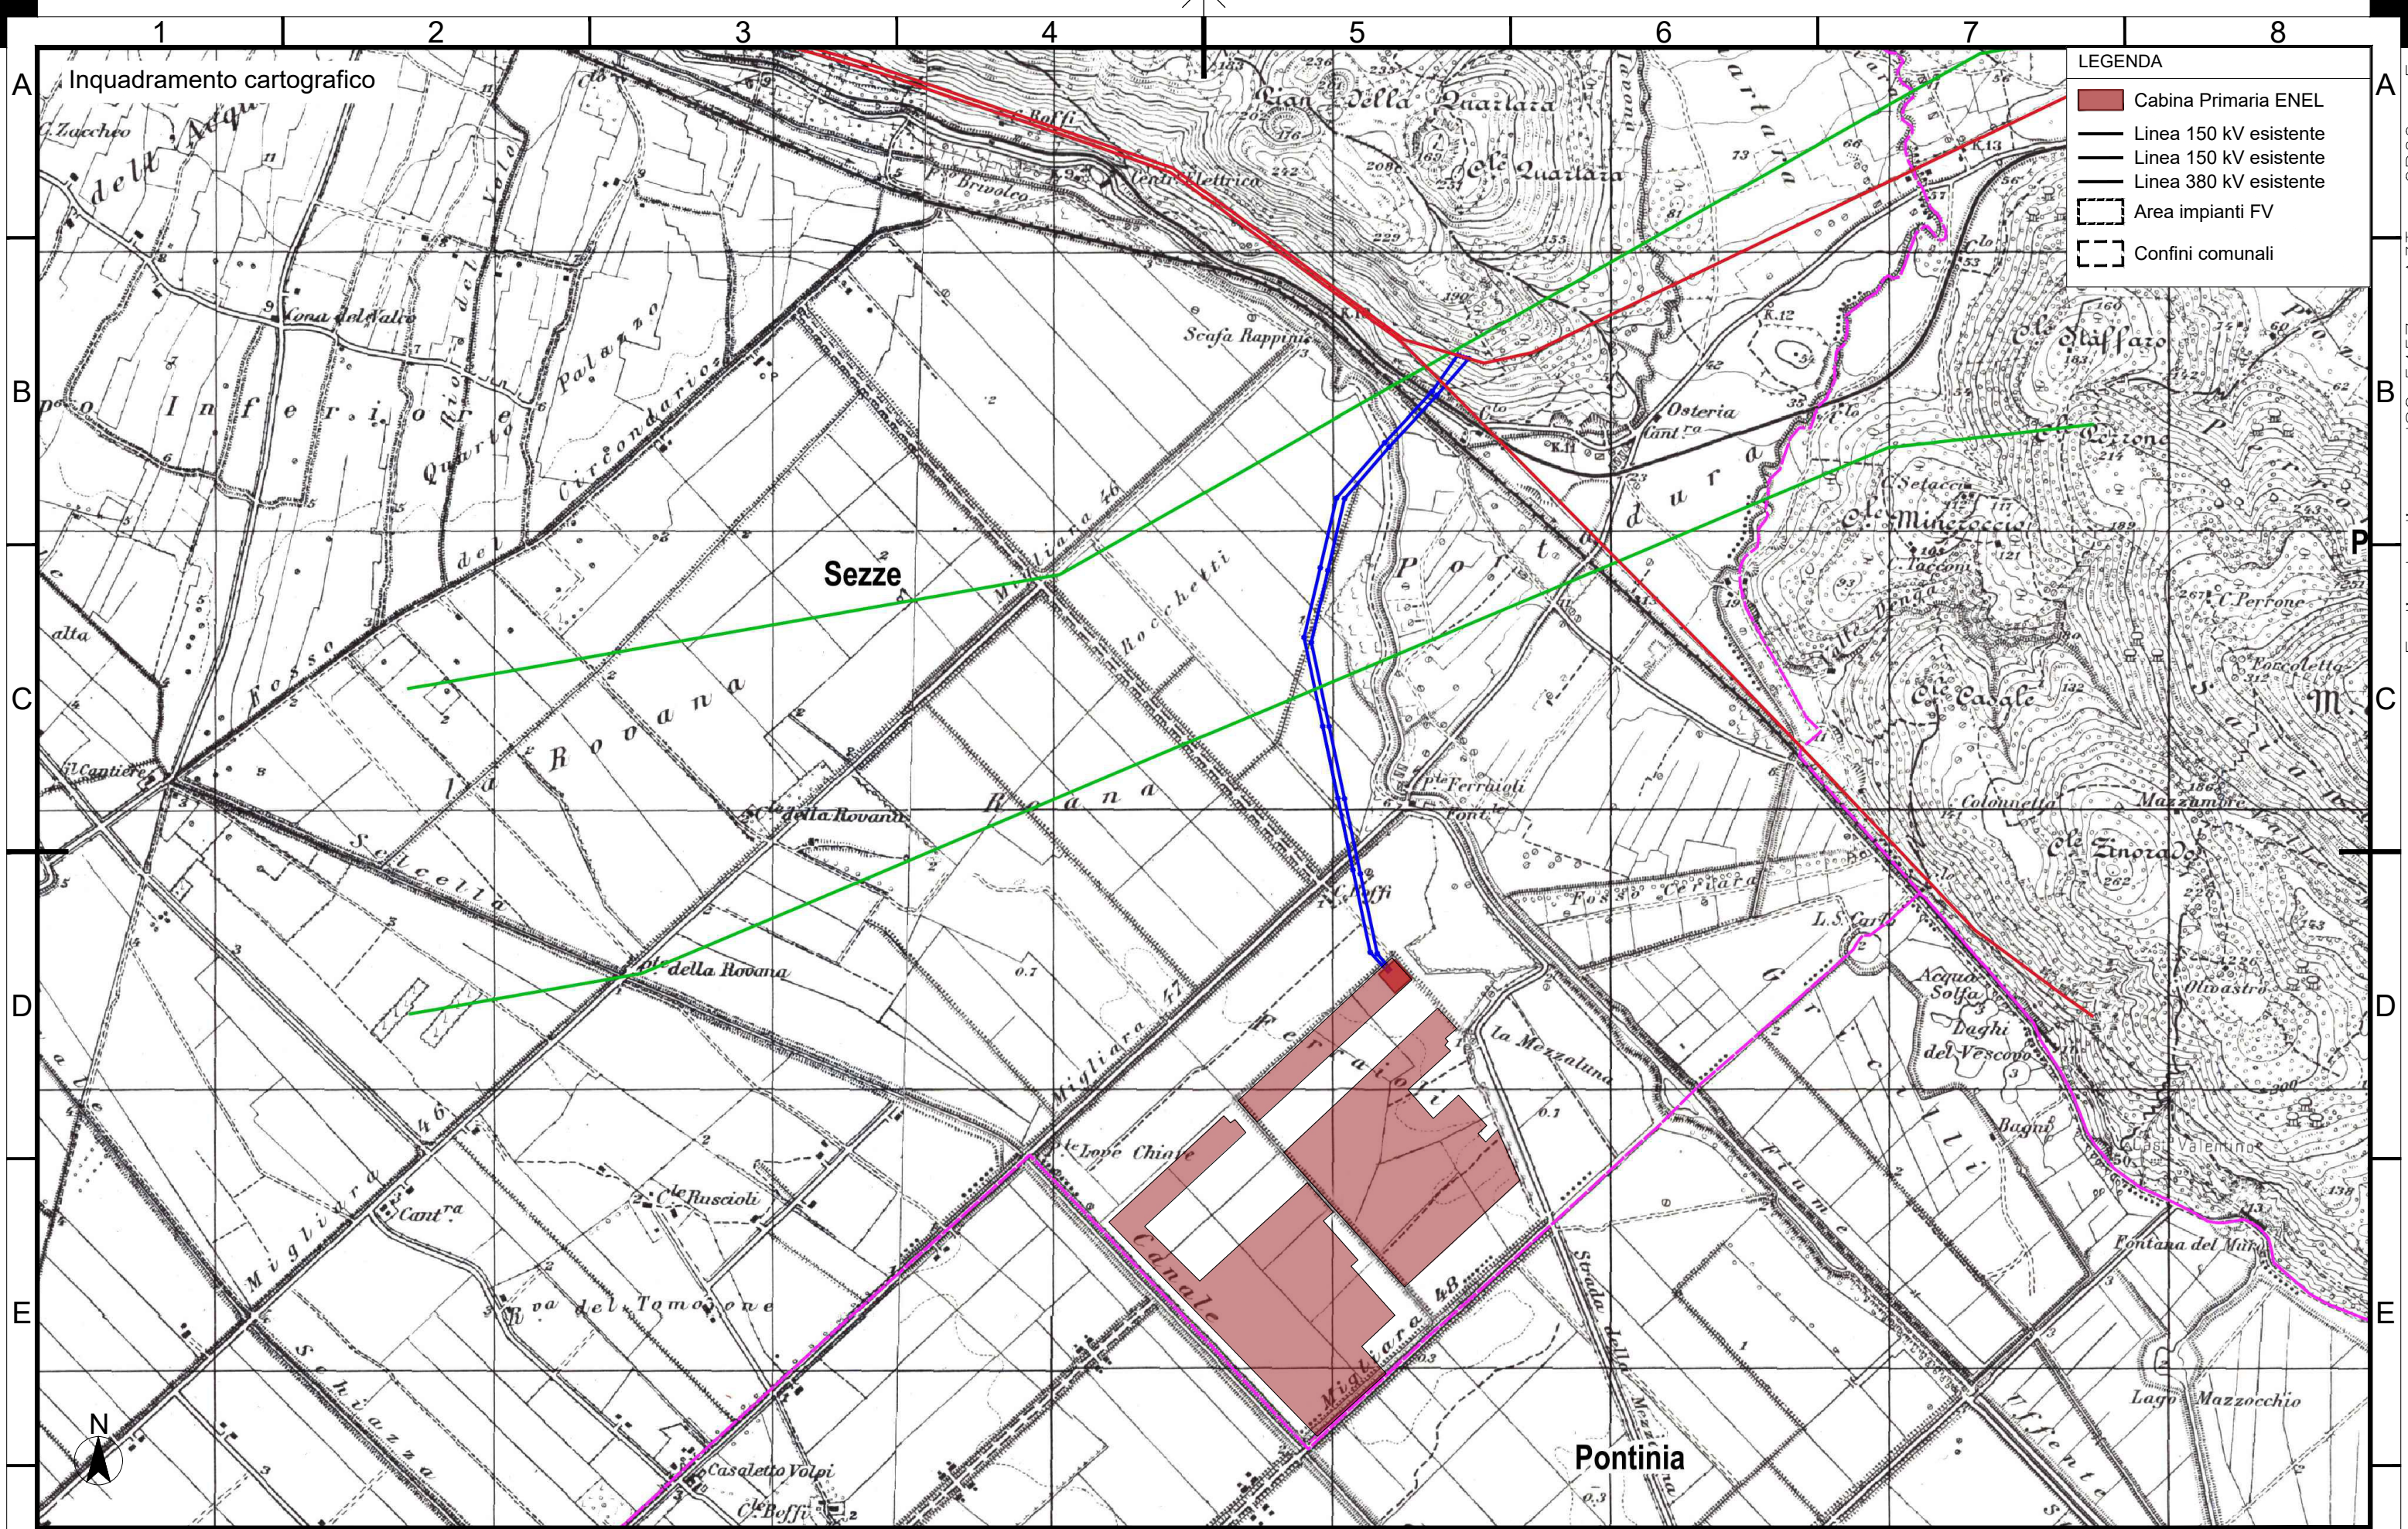

- LEGENDA
- Cabina Primaria ENEL
 - Linea 150 kV esistente
 - Linea 380 kV esistente
 - Area impianti FV
 - Confini comunali

A Inquadramento cartografico

<p>COMMITTENTE:</p> <p>Marseglia AMARANTO GREEN S.p.A.</p> <p>MARSEGLIA AMARANTO GREEN SRL Via Orti, 1/A 37050 San Pietro di Morubio (VR) C.F. e P.IVA 11046820962</p>	<p>PROGETTAZIONE:</p> <p>Silver Ridge PQW E R</p> <p>Silver Ridge Power Italia Srl Sede legale: Via della Magliana, 422 - 00148 Roma - P.Iva e C.F. 09682631008 Unità locale: via L. Sarmiento, 2 - 86025 Ripalimosani (CB) Tel. + 39 0874 67618 - fax + 39 0874 1862021 info@srpi.eu www.amarantoholding.com</p>	<p>LOCALIZZAZIONE IMPIANTO:</p> <p>Sezze (LT) Coordinate geografiche: 41°27'13.5"N 13°05'52.2"E / 41.453746N, 13.097829E</p>	<p>DESCRIZIONE IMPIANTO:</p> <p>Realizzazione ed esercizio di un impianto su serre agrivoltaiche della potenza di 46,16 MWp, e delle opere di connessione sito nel Comune di Sezze (LT) via Migliara, 48 sx</p>	<p>TITOLO ELABORATO:</p> <p>LT_SEZ-PD42 Inquadramento cartografico impianto con relativo cavidotto</p>	<p>SCALA: Varie</p> <p>DATA: MAR/2022</p>
---	--	--	--	--	---

NON E' PERMESSO CONSEGNARE A TERZI O RIPRODURRE QUESTO DOCUMENTO NE' UTILIZZARNE IL CONTENUTO O RENDERLO NOTO A TERZI SENZA LA NOSTRA AUTORIZZAZIONE ESPLICITA. OGNI INFRAZIONE COMPORTE IL RISARCIMENTO DEI DANNI SUBITI. E' FATTA RISERVA DI TUTTI I DIRITTI DERIVATI DA BREVETTI O MODELLI.

Foglio da disegno ISO 5457 - A3T - OP60 - F