

IMPIANTO SEZZE - LATINA

STRALCIO CATASTALE CON AREA IMPIANTO SERRE

Scala 1:1000

Layout Serre - (modulo FTV 670 Wp)
Potenza impianto: 69420x665Wp = 46.16MWp



LEGENDA
particelle interessate da contratto

Foglio	particella	ha tot.
146	63	8.300
146	78	4.595
146	94	14.682
146	82	2.000
146	80	0.671
146	81	7.405
146	23	0.031
147	20	4.876
147	22	14.876
147	28	8.460
147	6	0.229
148	55	6.372
148	57	0.978
148	59	6.811
148	35	0.782
148	37	4.712
148	43	7.907
148	11	7.910
TOTALE		101.54 ha

Particelle comprese nell'area intervento ma non coperte dall'impianto serre

146	23	0.031 ha
147	6	0.229 ha
TOTALE		0.26 ha

LEGENDA IMPIANTO FTV

- Recinzione impianto
- Viabilità interna
- Fascia di mitigazione perimetrale
- Serre con moduli FTV da 670Wp
- Cabine elettriche Power Station
- Cabine elettriche di consegna DG2092
- Cabine elettriche Sezionamento Utente
- Canali d'acqua

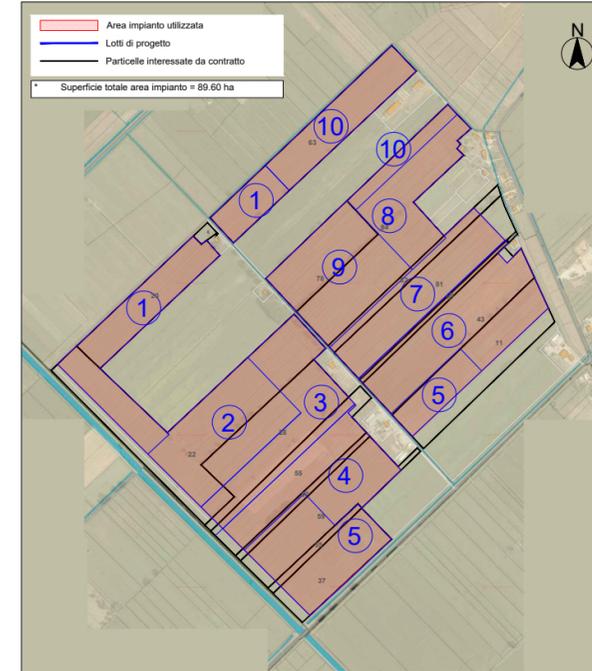
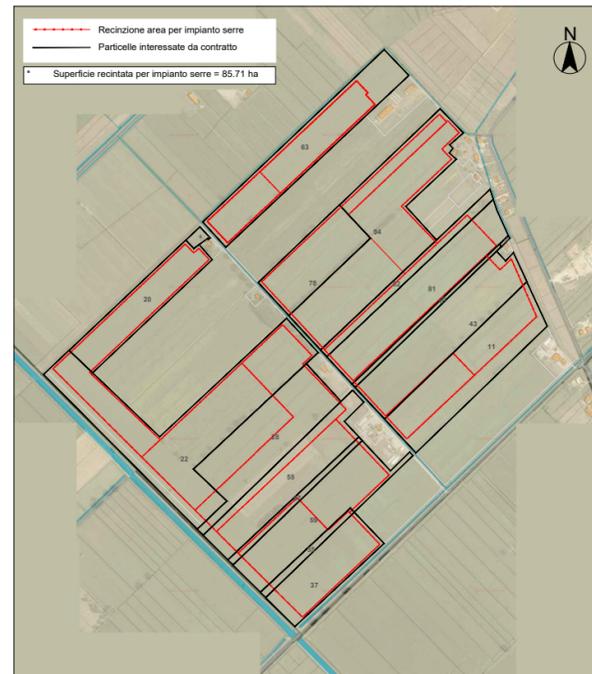
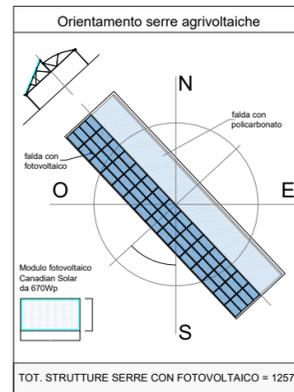


TABELLA CALCOLO POTENZA IMPIANTO FTV NEI 10 LOTTI

lotto	F. P. ha presente nel lotto	superficie lotto	n. moduli lotto	superficie coperta dalle serre nel lotto	potenza lotto
1	146 - 63	10.279 ha	7294	4.272 ha	4.886,96 MWp
	147 - 20				
	147 - 22				
2	147 - 22	9.503 ha	7294	4.377 ha	4.886,96 MWp
	147 - 28				
	148 - 55				
3	147 - 22	8.882 ha	7294	4.377 ha	4.886,96 MWp
	147 - 28				
	148 - 55				
4	148 - 55	8.375 ha	7294	4.286 ha	4.886,96 MWp
	148 - 57				
	148 - 59				
5	148 - 57	10.750 ha	7294	4.327 ha	4.886,96 MWp
	148 - 59				
	148 - 35				
6	148 - 37	11.076 ha	7294	4.377 ha	4.886,96 MWp
	148 - 11				
	148 - 80				
7	146 - 81	8.004 ha	7294	4.377 ha	4.886,96 MWp
	146 - 82				
	146 - 94				
8	146 - 82	13.973 ha	5278	3.101 ha	3.536,26 MWp
	146 - 94				
	146 - 80				
9	146 - 78	9.606 ha	7294	4.377 ha	4.886,96 MWp
	146 - 82				
	146 - 94				
10	146 - 63	7.610 ha	5278	3.167 ha	3.536,26 MWp
	146 - 94				
	146 - 80				
TOTALE		89.60 ha	68908	41.047 ha	46.168 MWp

Regione Lazio
Provincia di Latina
Comune di Sezze

Area occupate dagli elementi progettuali
Art. 27 bis del D.Lgs. 152/2006

CODICE ELABORATO: REV: DATA: SCALA:
LT_SEZ-INT01 01 AGO/2023 Varie

Committente
Marseglia MARSEGLIA AMARANTO GREEN SRL
Via Isola della Giudecca, 753/C
30133 - Venezia (VE)
tel. +39 0874 67618
Mobile +39 320 422809
info@sezi.es | www.amarantoholding.com

Progettazione
Silver Ridge Silver Ridge Power Italia S.r.l.
Via Lugj Imeriano, 2 - 00225 Ripatransone CB
Dalle Lagone - Via della Magliana, 422 - 00148 Roma RM
Tel. +39 0874 67618
Mobile +39 320 422809
info@sezi.es | www.amarantoholding.com

LIVELLO DI PROGETTAZIONE: PROGETTO DEFINITIVO
Realizzazione ed esercizio di un impianto su serre agrivoltaiche della potenza di 46,16 MWp e delle opere di connessione
Comune di Sezze (LT), Via Migliara, 48/3
Coordinate geografiche: 41°27'13.5"N 13°05'52.2"E / 41.453746N, 13.097829E

TMBRI E FIRMA: