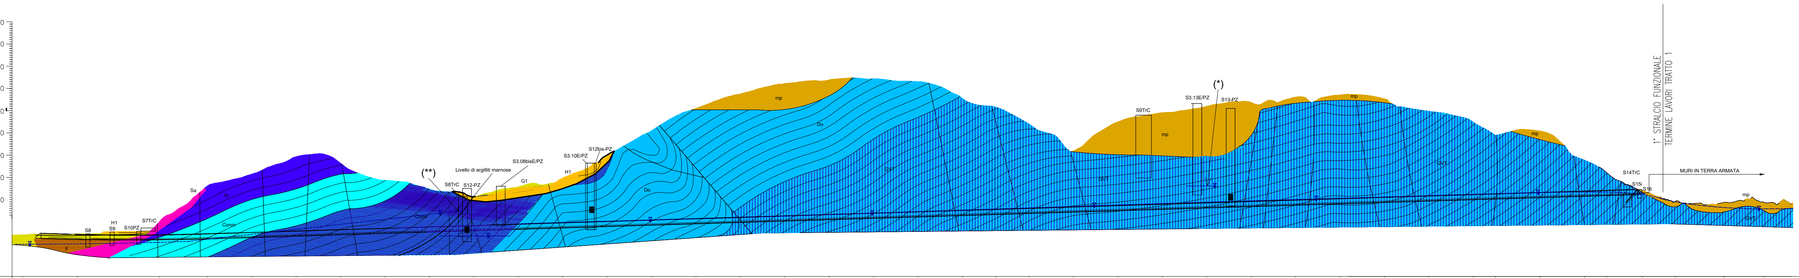
700
650
600
550
500
450
400
350
300
S8
H1
S10PZ
S7TrC
Sa
Conoc
Livello di argilliti marnose
S8TrC
S12-PZ
G1
S3.08bisE/PZ
S3.10E-PZ
S12Bis-PZ
H1
Do
Dp
mp
S9TrC
S3.13E/PZ
S13-PZ
(*)
(**)
S14TrC
S15
MURI IN TERRA ARMATA
1° STRALCIO FUNZIONALE
TERMINE LAVORI TRATTO 1

| | | |