
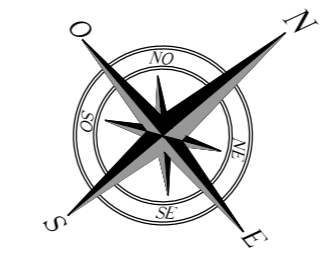


PIANTA CHIAVE

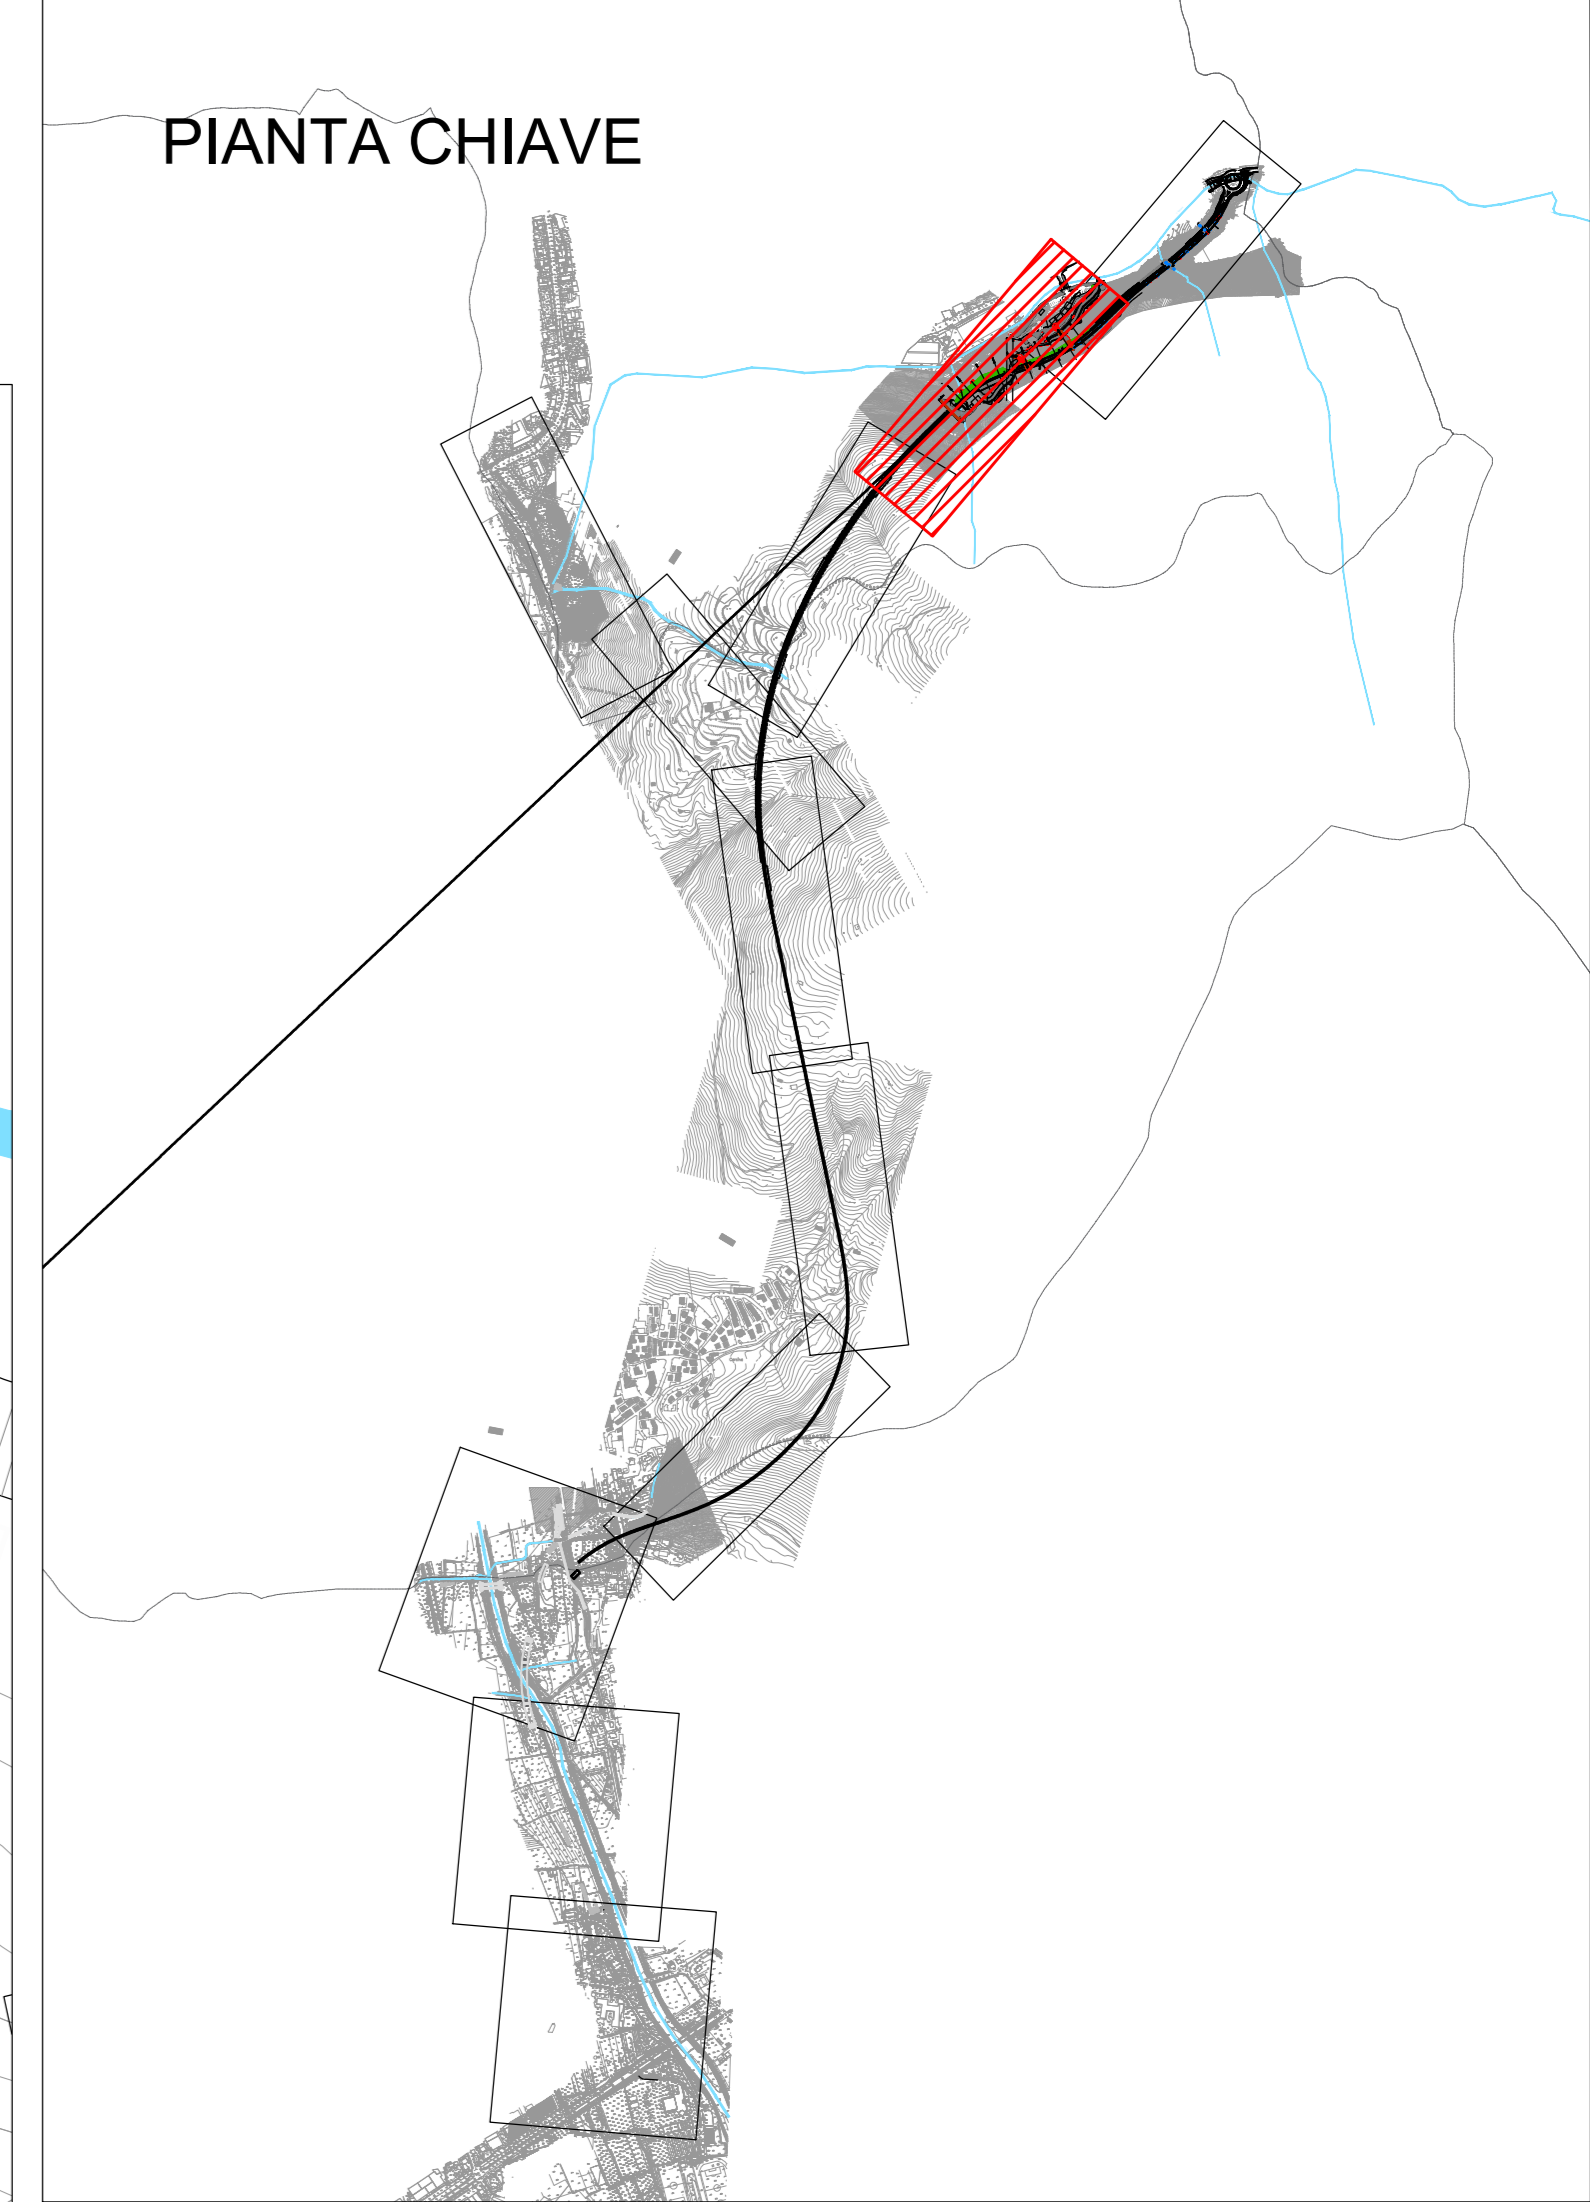

TOFAIDANA

DEPOSITO MATERIALI
DI SCAVO E DA COSTRUZIONE

MURI IN TERRA ARMATA L=150 m

MURI IN TERRA ARMATA L=235 m

PONTÉ ALLA Pr. 5+467.44



STRUTTURA TERRITORIALE LOMBARDIA

MI 27/07 - ESECUZIONE DEI LAVORI PER LA REALIZZAZIONE DEL RACCORDO
AUTOSTRADALE TRA L'AUTOSTRADA A4 E LA VAL TROMPIA - TRONCO
OSPITALETTO - SEREZZO, TRATTO CONCESIO - SAREZZO COMPRESO LO
SVINCOLO DI CONCESIO. LOTTO N.1.

PERIZIA DI VARIANTE LUMEZZANE

IL DIRETTORE TECNICO DI CANTIERE <i>Ing. Antonio Delle Chiaie</i>	L'Imprese esecutrice SALC ICS	IL PROGETTISTA: VIA INGEGNERIA
IL PROGETTISTA RESPONSABILE DELL' ELABORATO <i>Dott. Ing. Giovanni Piazza</i> CONSULENZA SPECIALISTICA		Responsabile dell'integrazione tra le prestazioni specialistiche del progetto Esecutivo di dettaglio: Direttore Tecnico <i>Dott. Ing. Giovanni Piazza</i> Ordine degli Ingegneri della Provincia di Roma n. A-27296
IL RESPONSABILE DEL PROCEDIMENTO <i>Ing. Giancarlo Luongo</i>		planO5
IL DIRETTORE DEI LAVORI <i>Ing. Giuseppe Zanframundo</i>		
IL COORDINATORE PER LA SICUREZZA IN FASE DI ESECUZIONE <i>Ing. Paolo Salsone</i>	PROTOCOLLO	DATA

OPERE D'ARTE MINORI
Zona Valgobbia - Muro in terra armata
Pianta

CODICE PROGETTO	CODICE FILE	REVISIONE	SCALA:
PROGETTO	GTC0381_00		
LN. PROG.	CODICE ELAB.		
	PVT VALO1 D GTC 0381	00	1:500
00	Prima emissione	Agosto 2023	L.Scutereri
Revisione	Descrizione	Data	Redatto
			Verificato
			Approvato