PROFILO 3^ PARTE

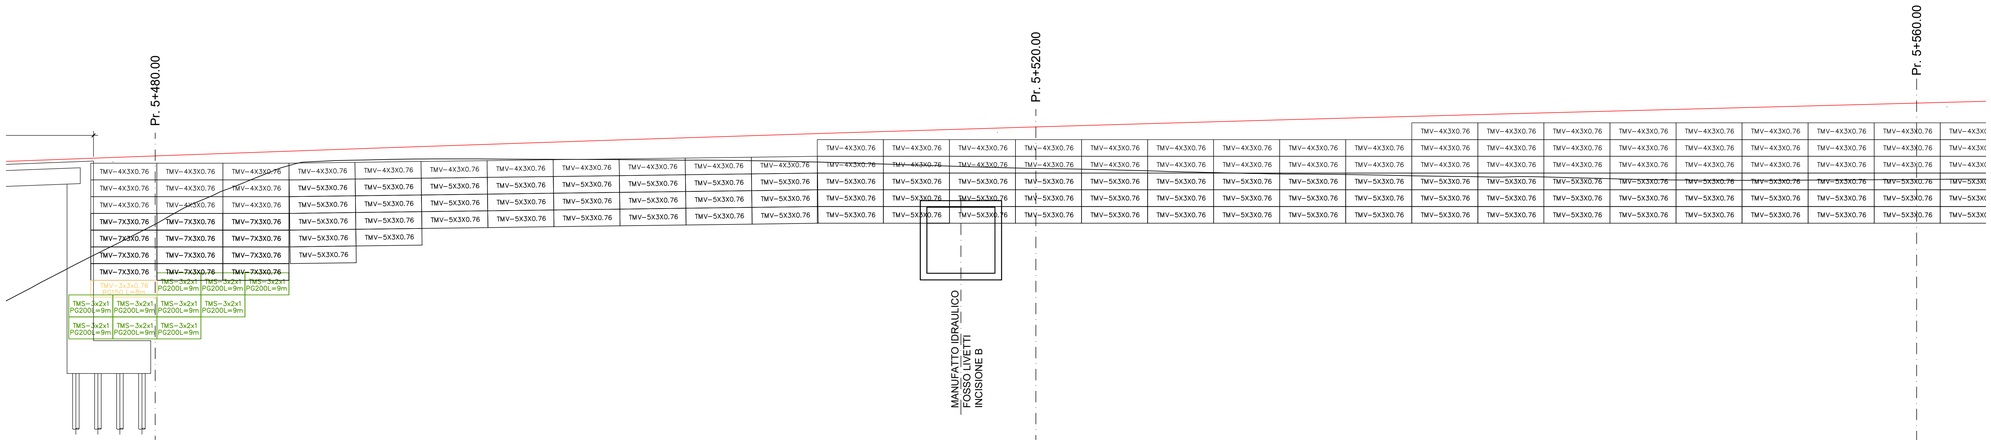

PROFILO 4^ PARTE

PROFILO 5^ PARTE

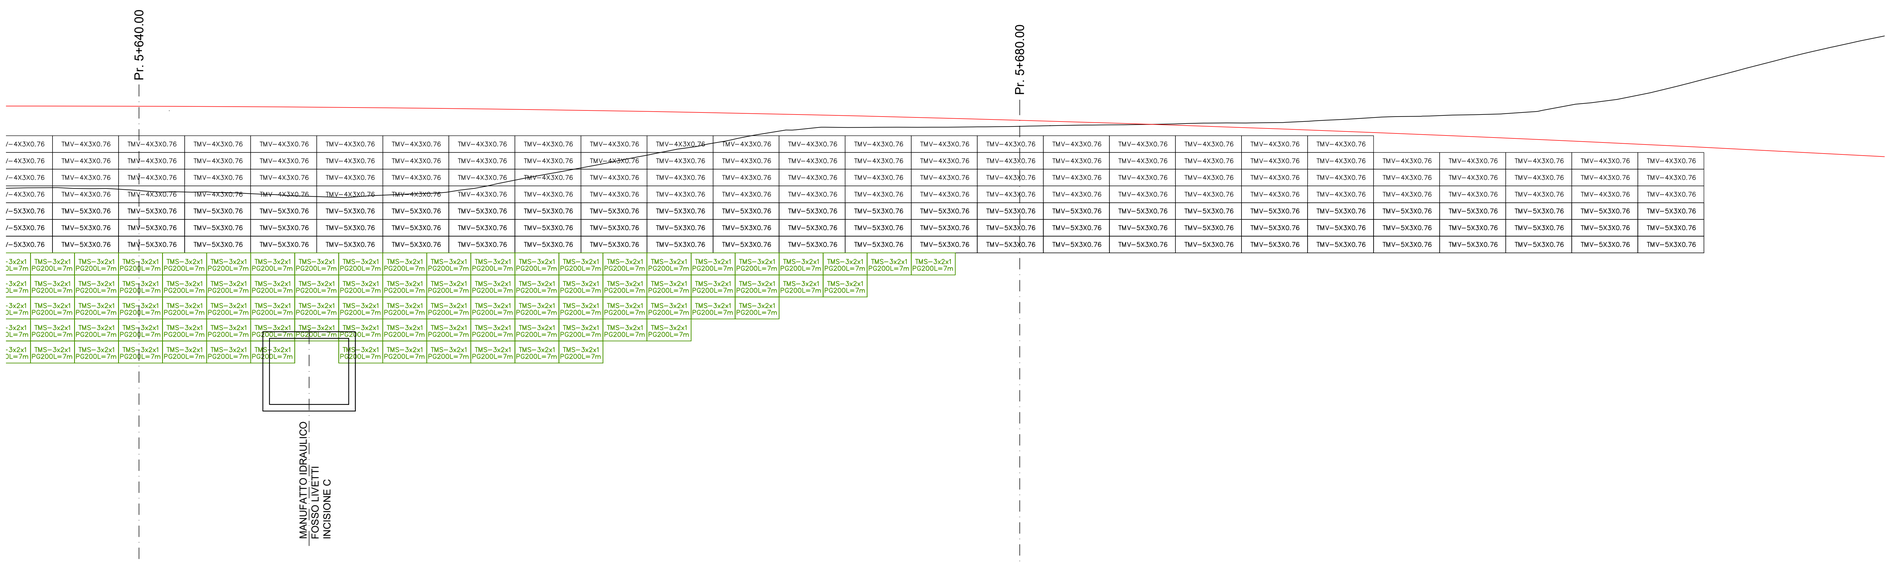

anas
GRUPPO FS ITALIANE

STRUTTURA TERRITORIALE LOMBARDIA

MI 27/07 - ESECUZIONE DEI LAVORI PER LA REALIZZAZIONE DEL RACCORDO AUTOSTRADALE TRA L'AUTOSTRADA A4 E LA VAL TROMPIA - TRONCO OSPITALETTO - SEREZZO, TRATTO CONCESIO - SAREZZO COMPRESO LO SVINCOLO DI CONCESIO. LOTTO N.1.

PERIZIA DI VARIANTE LUMEZZANE

IL DIRETTORE TECNICO DI CANTIERE
Ing. Antonio Delle Chiaie

IL PROGETTISTA RESPONSABILE DELL' ELABORATO
Dott. Ing. Giovanni Piazza

CONSULENZA SPECIALISTICA

IL RESPONSABILE DEL PROCEDIMENTO
Ing. Giancarlo Luongo

IL DIRETTORE DEI LAVORI
Ing. Giuseppe Zanframundo

IL COORDINATORE PER LA SICUREZZA IN FASE DI ESECUZIONE
Ing. Paolo Saltone

L'impresa esecutrice
SALC ICS

IL PROGETTISTA:
ViA ARCHITECTS
Responsabile dell'integrazione tra le prestazioni specialistiche del progetto Esecutivo di dettaglio:
Direttore Tecnico
Dott. Ing. Giovanni Piazza
Ordine degli Ingegneri della Provincia di Roma n. A-27296
planOs

PROTOCOLLO

DATA

OPERE D'ARTE MINORI
Muro in terra armata
Profilo – tav. 2/2

CODICE PROGETTO (PROGETTO / LIV. PROG. / N. PROG.)	CODICE FILE: GTC0383_00	REVISIONE	SCALA:
	CODICE ELAB.: PVT VAL 01 D GTC 0383	00	1:100

Revisione	Descrizione	Data	Redatto	Verificato	Approvato
–	–	–	–	–	–
02	–	–	–	–	–
01	–	–	–	–	–
00	Prima emissione	AGOSTO 2023	E. Antonuccio	E. Stramacci	G. Piazza

AD 1189 x 841 1:100 XREF: ldr_e_cord.dwg