




SEZIONE pr.5+318.08
SCALA 1:100

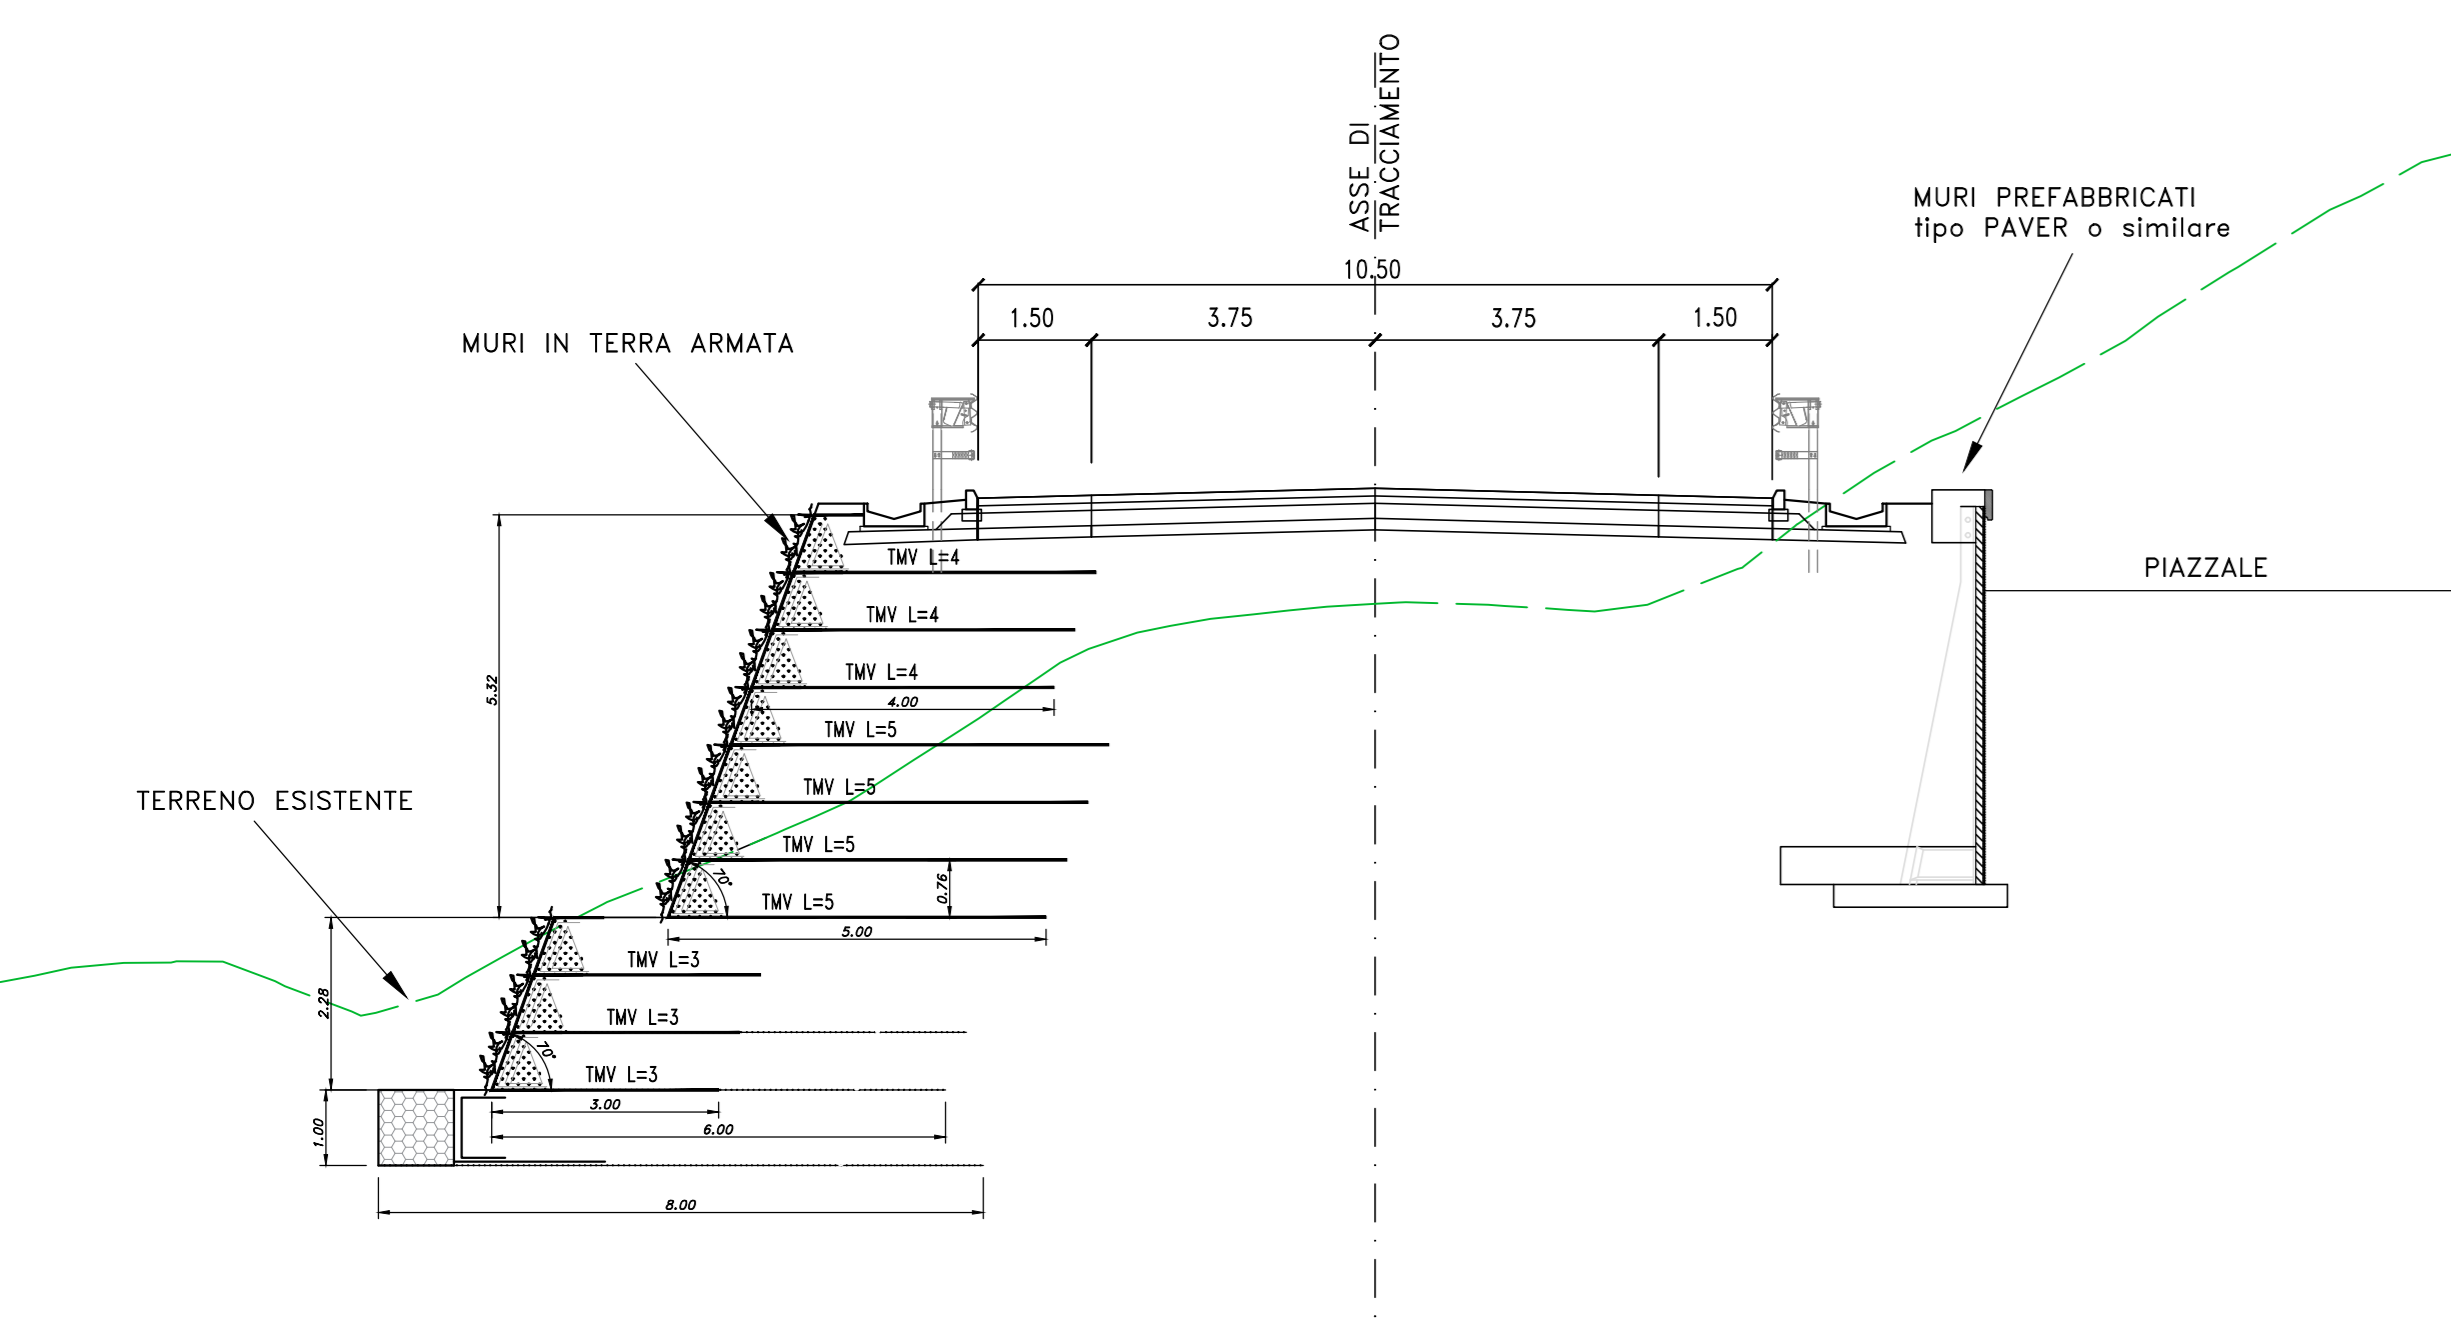


SEZIONE pr.5+350.00
SCALA 1:100

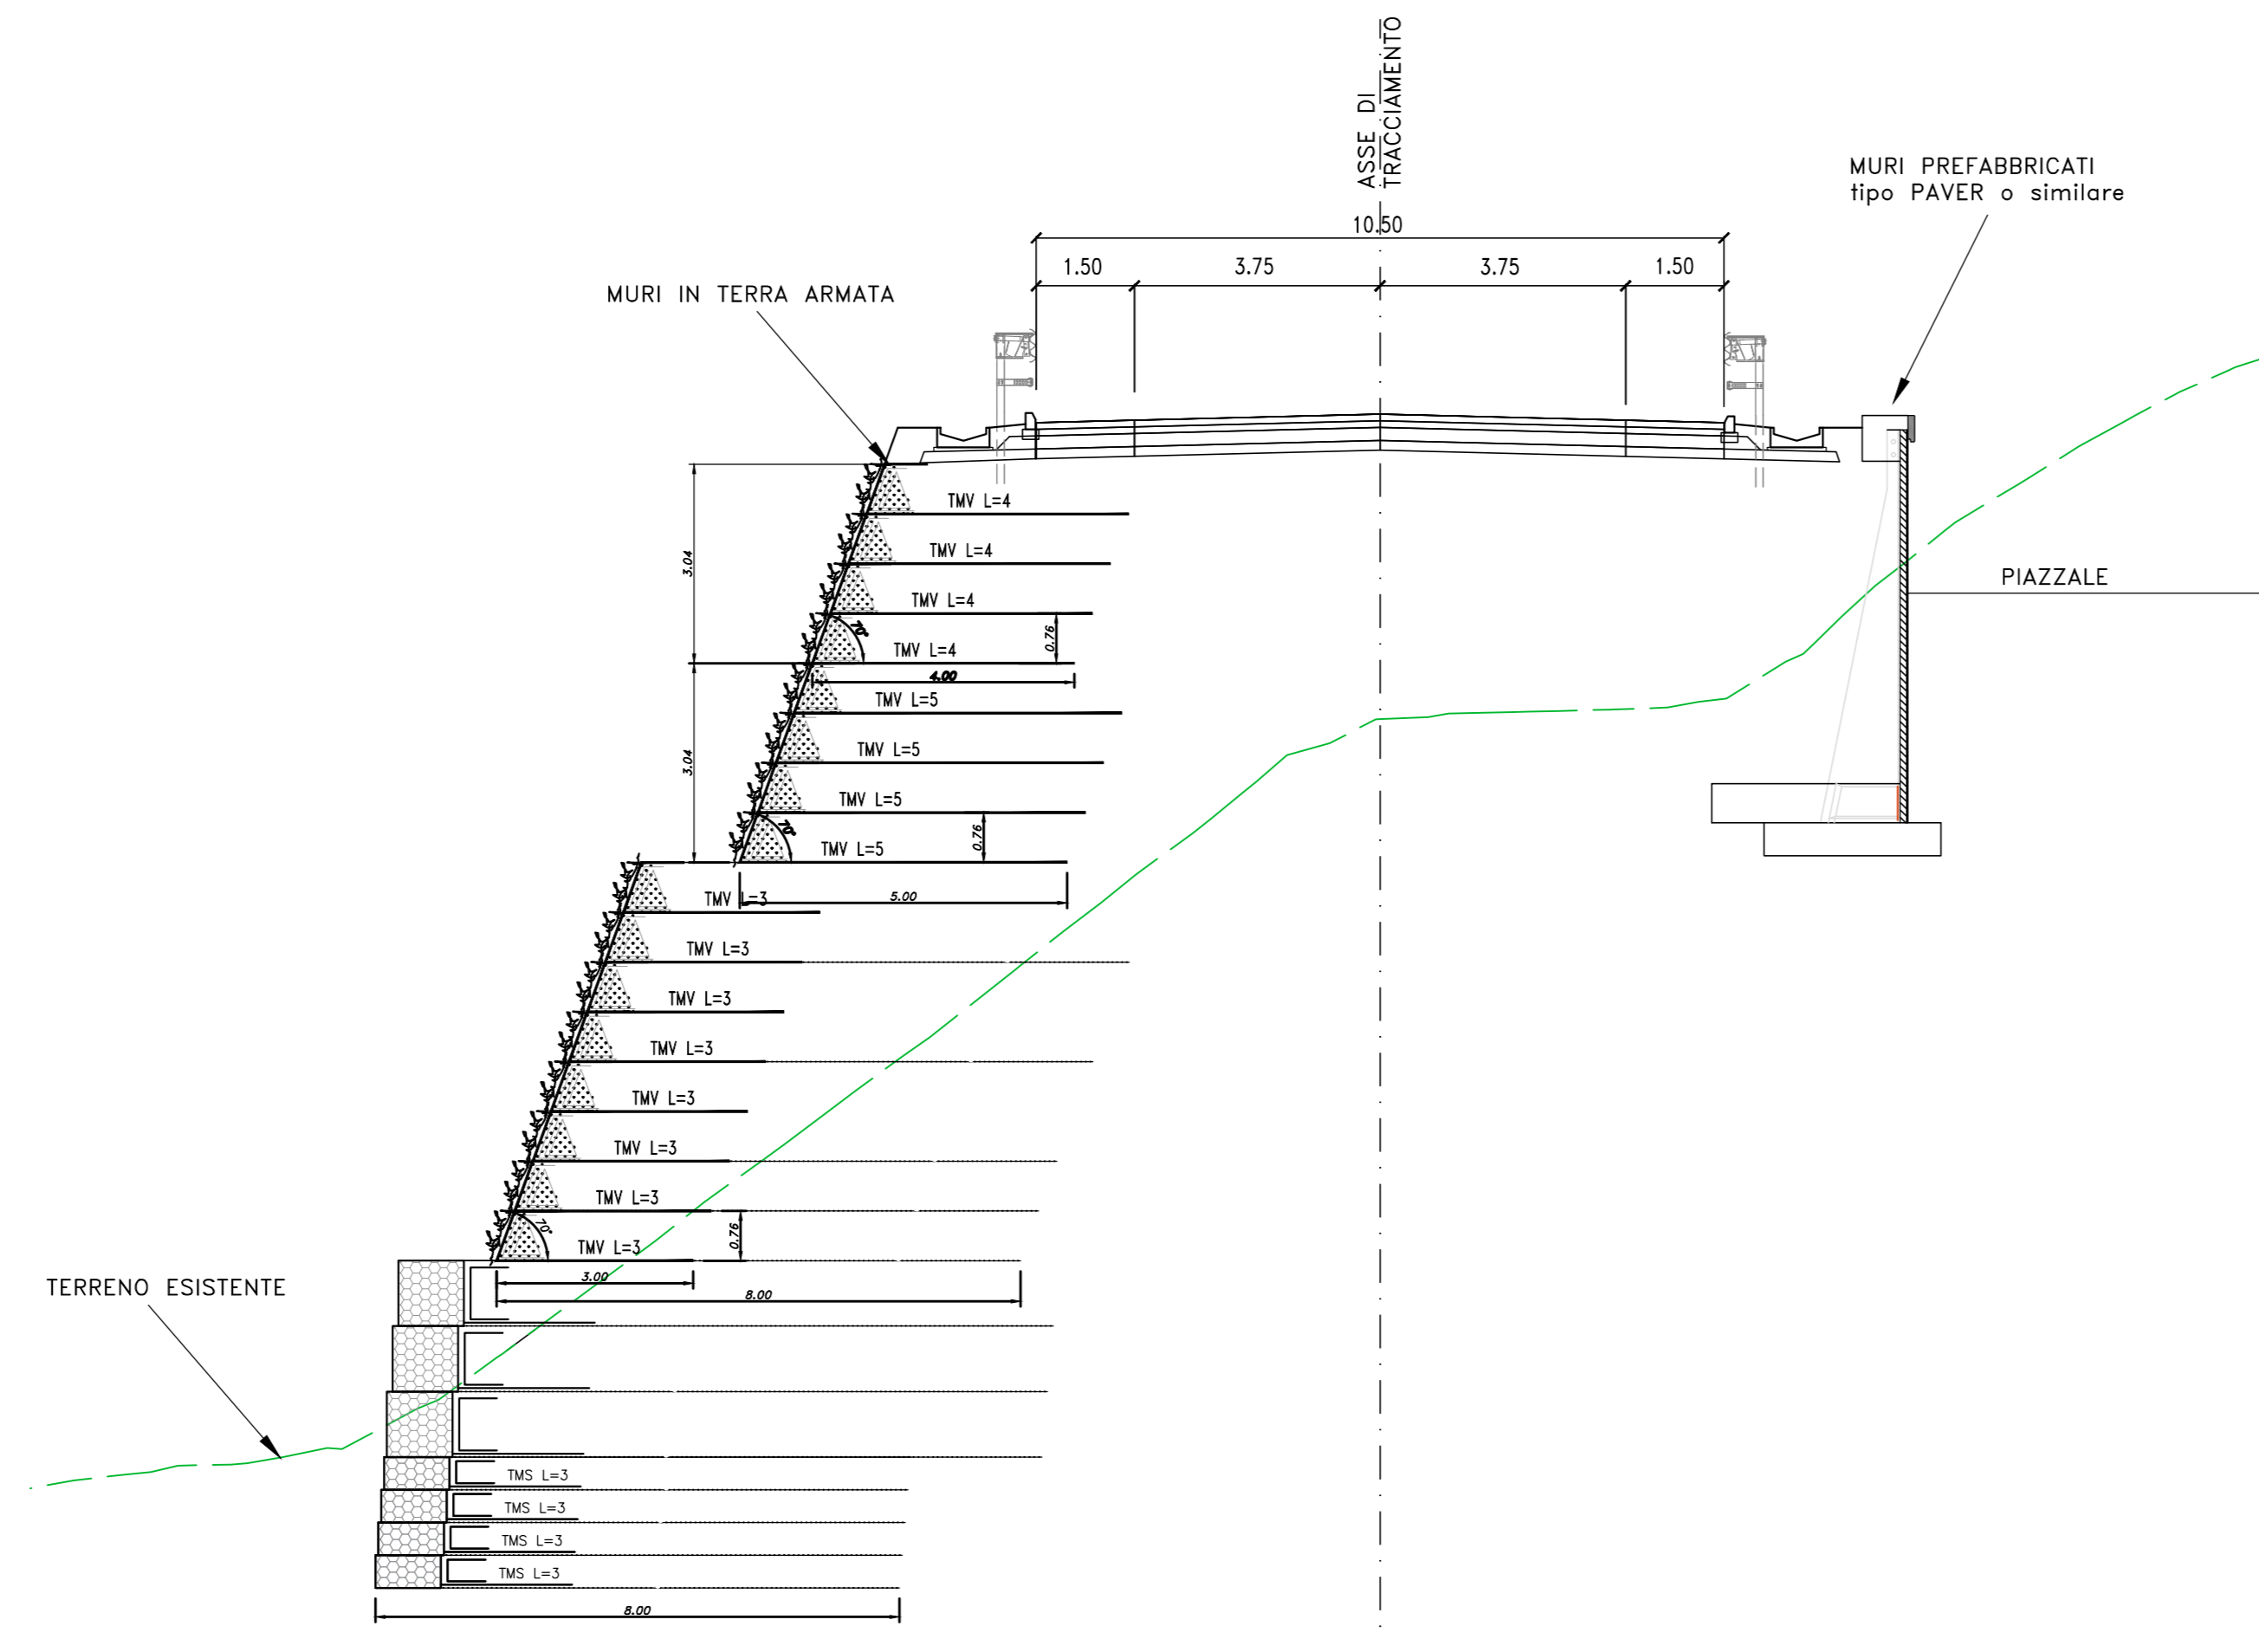


SEZIONE pr.5+400.00
SCALA 1:100

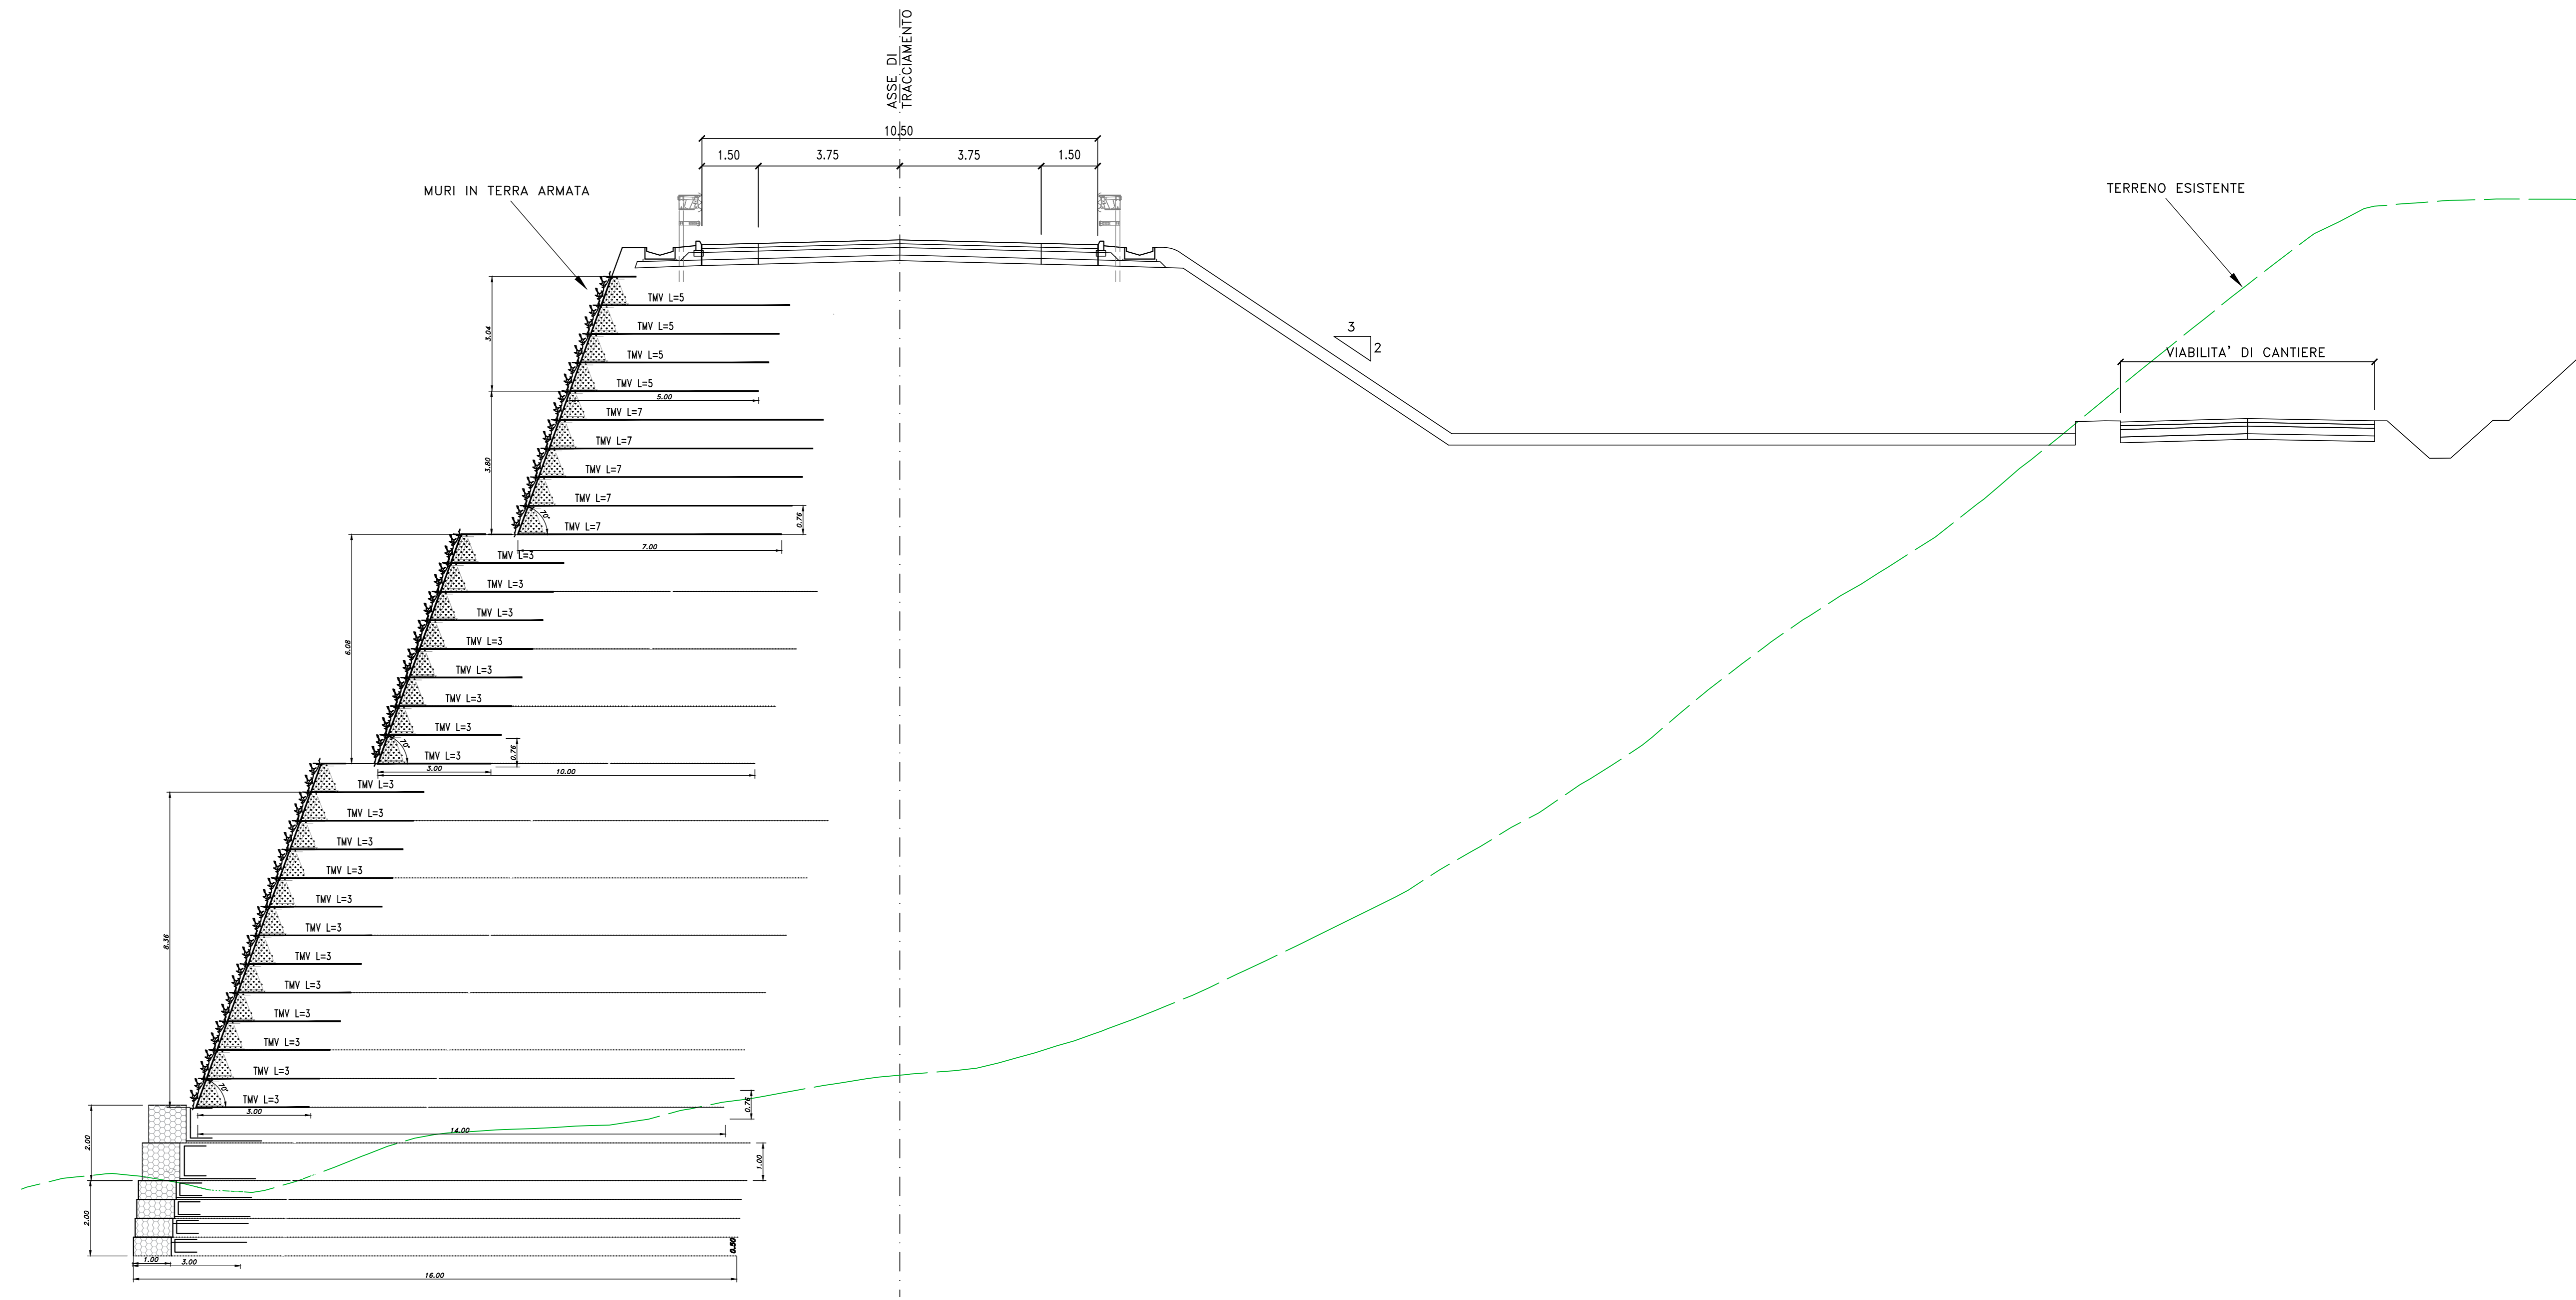


SEZIONE pr.5+440.00
SCALA 1:100

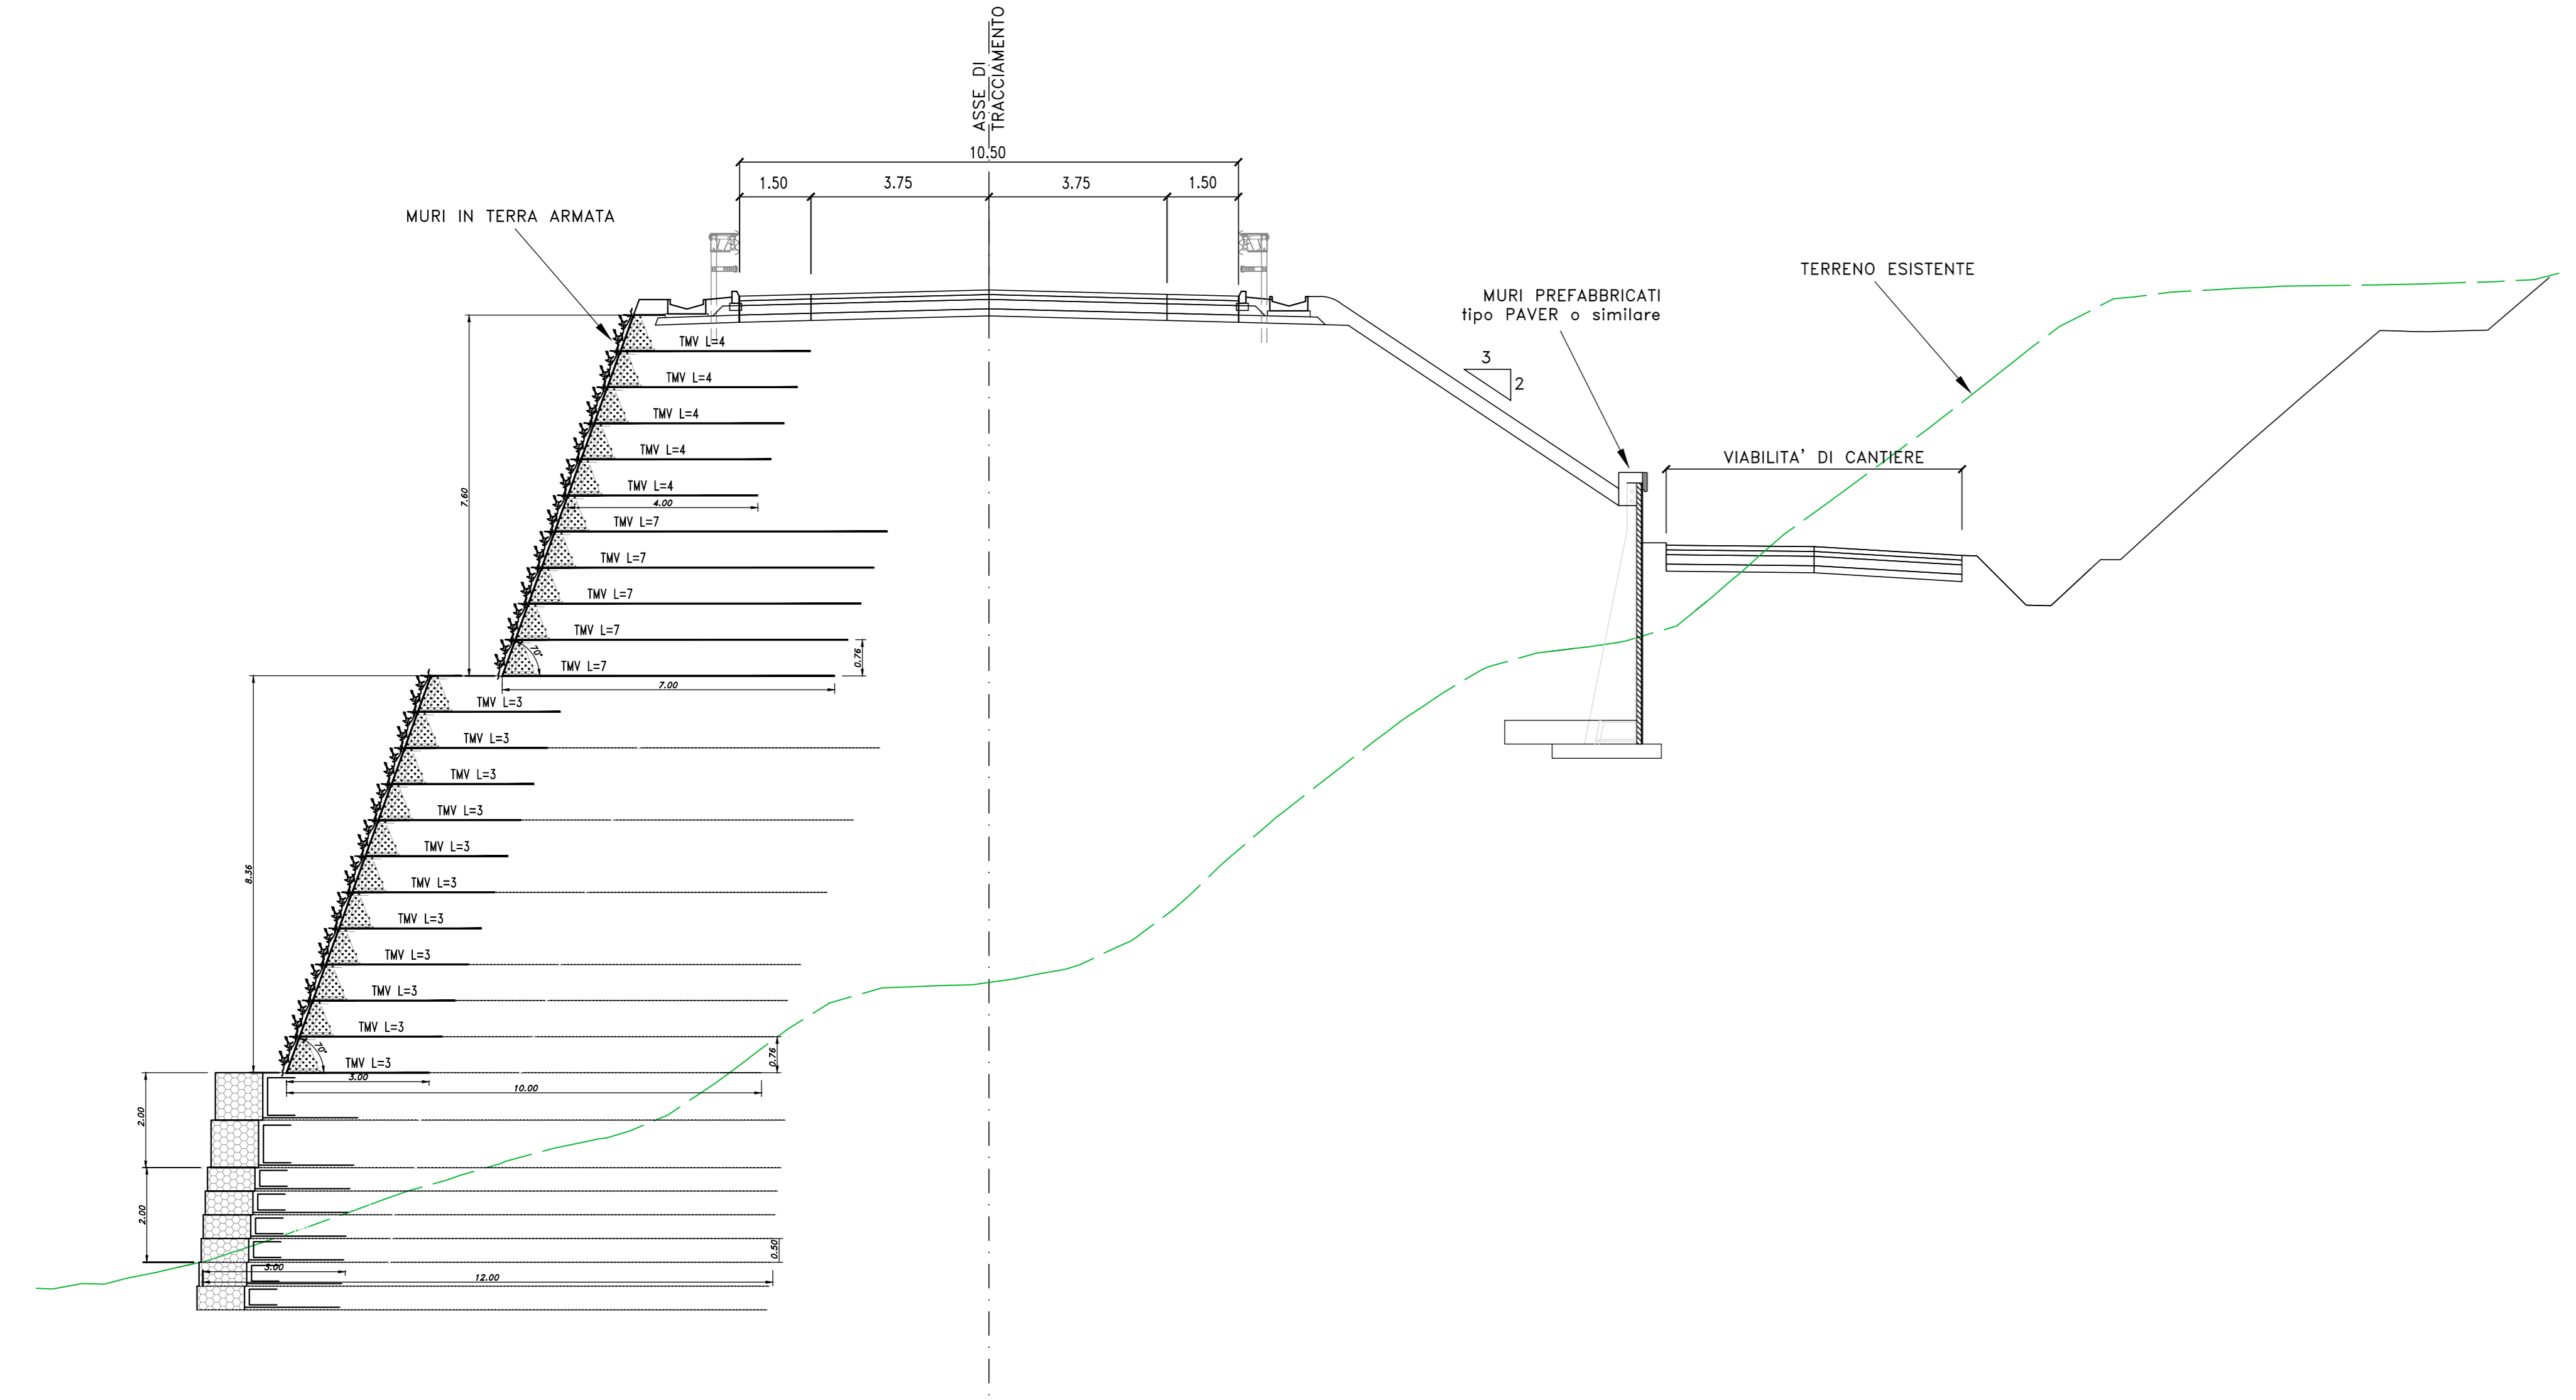


SEZIONE pr.5+480.00
SCALA 1:100

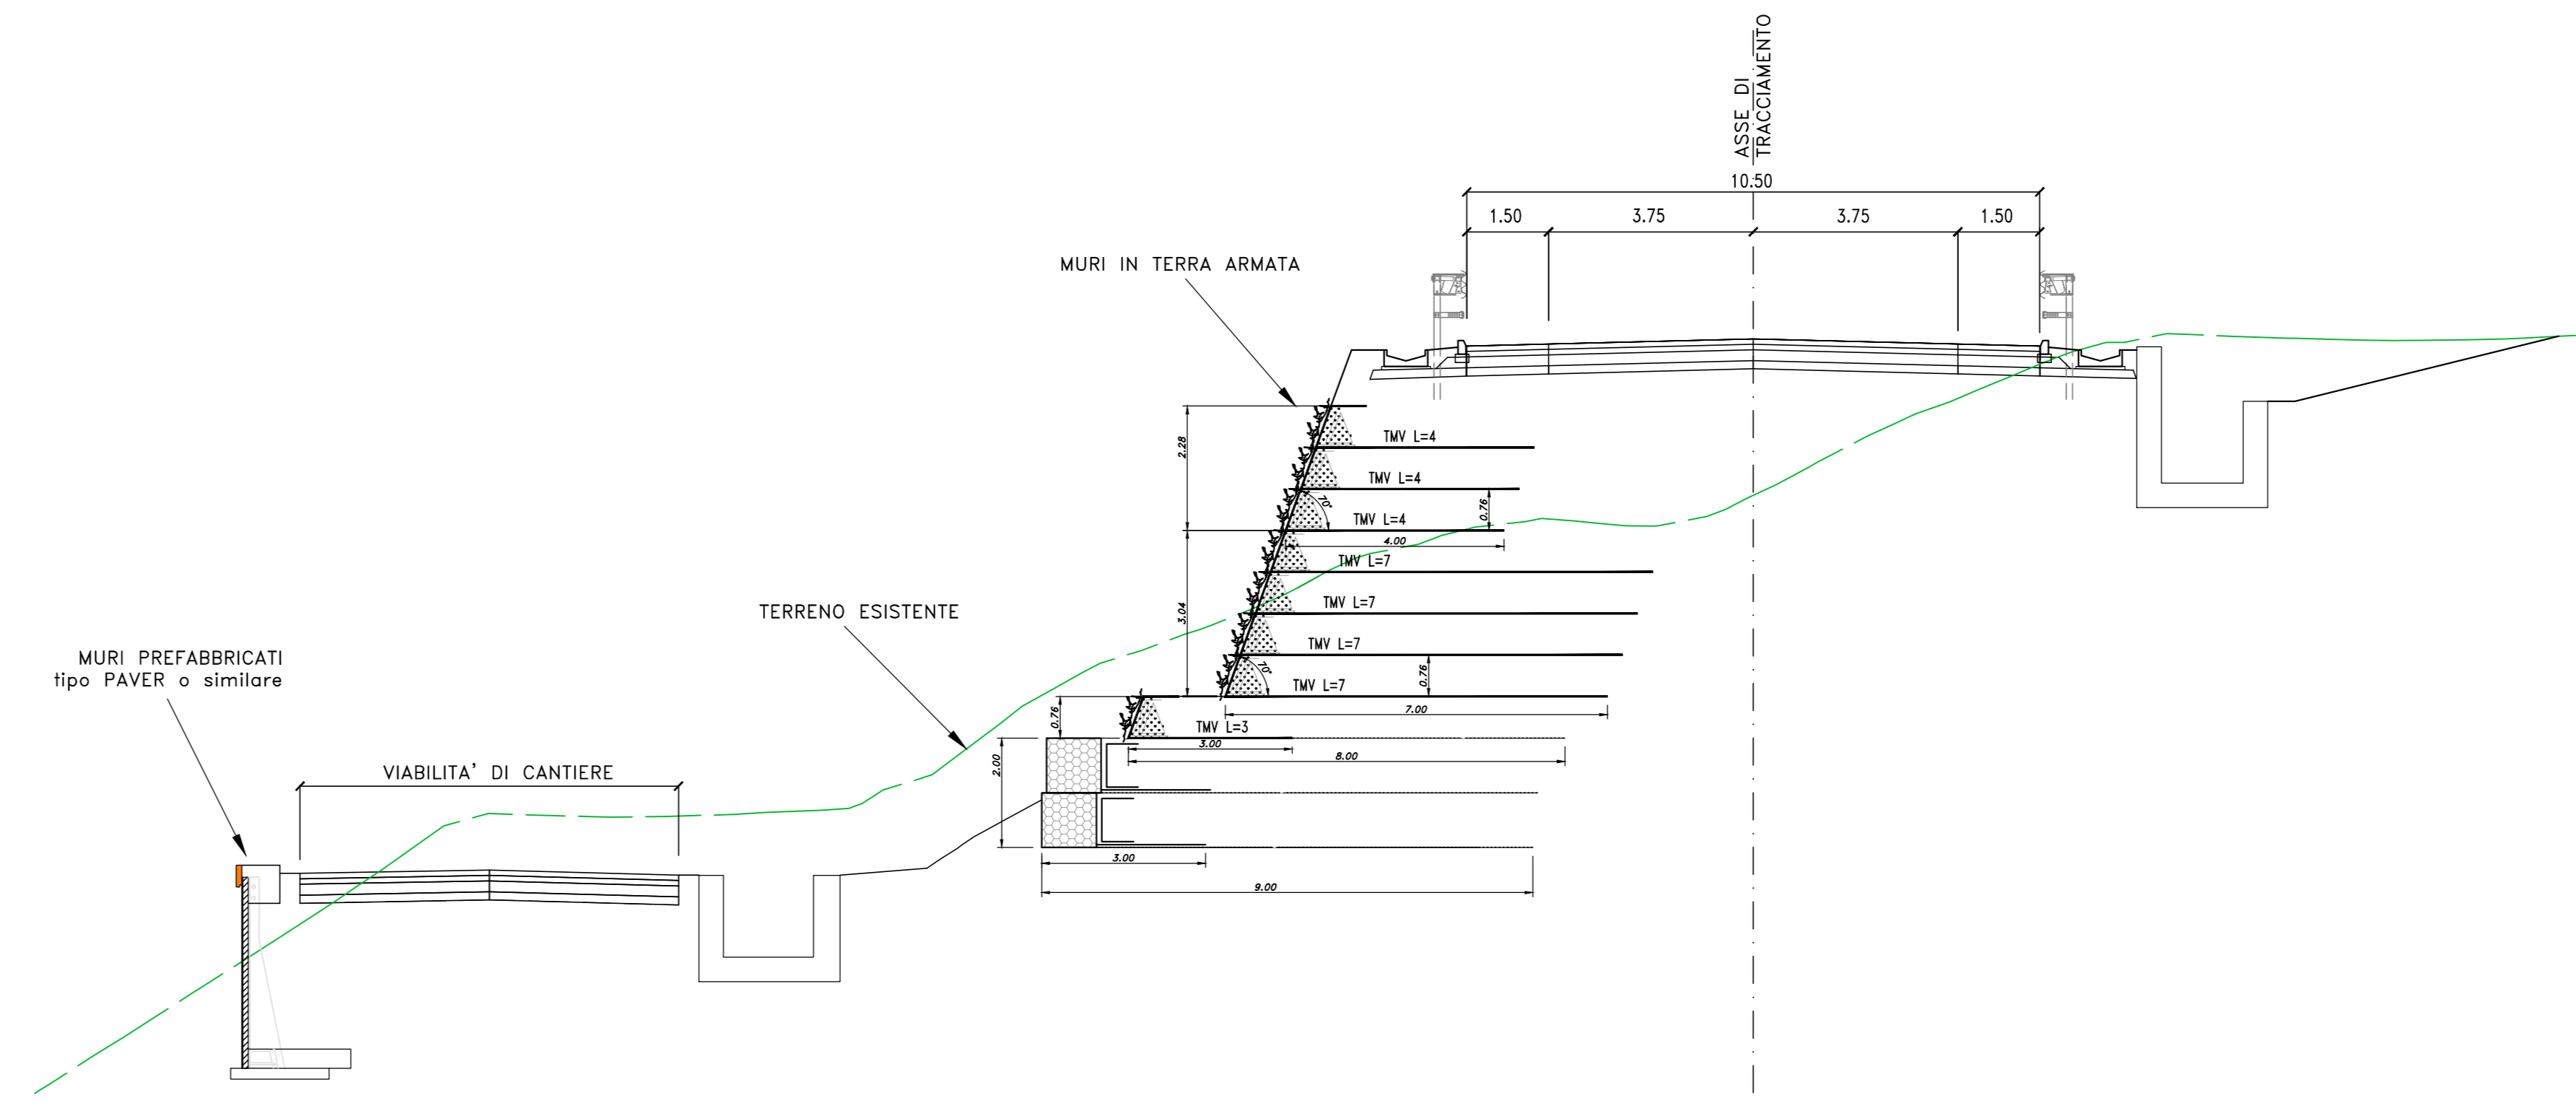


SEZIONE pr.5+560.00
SCALA 1:100

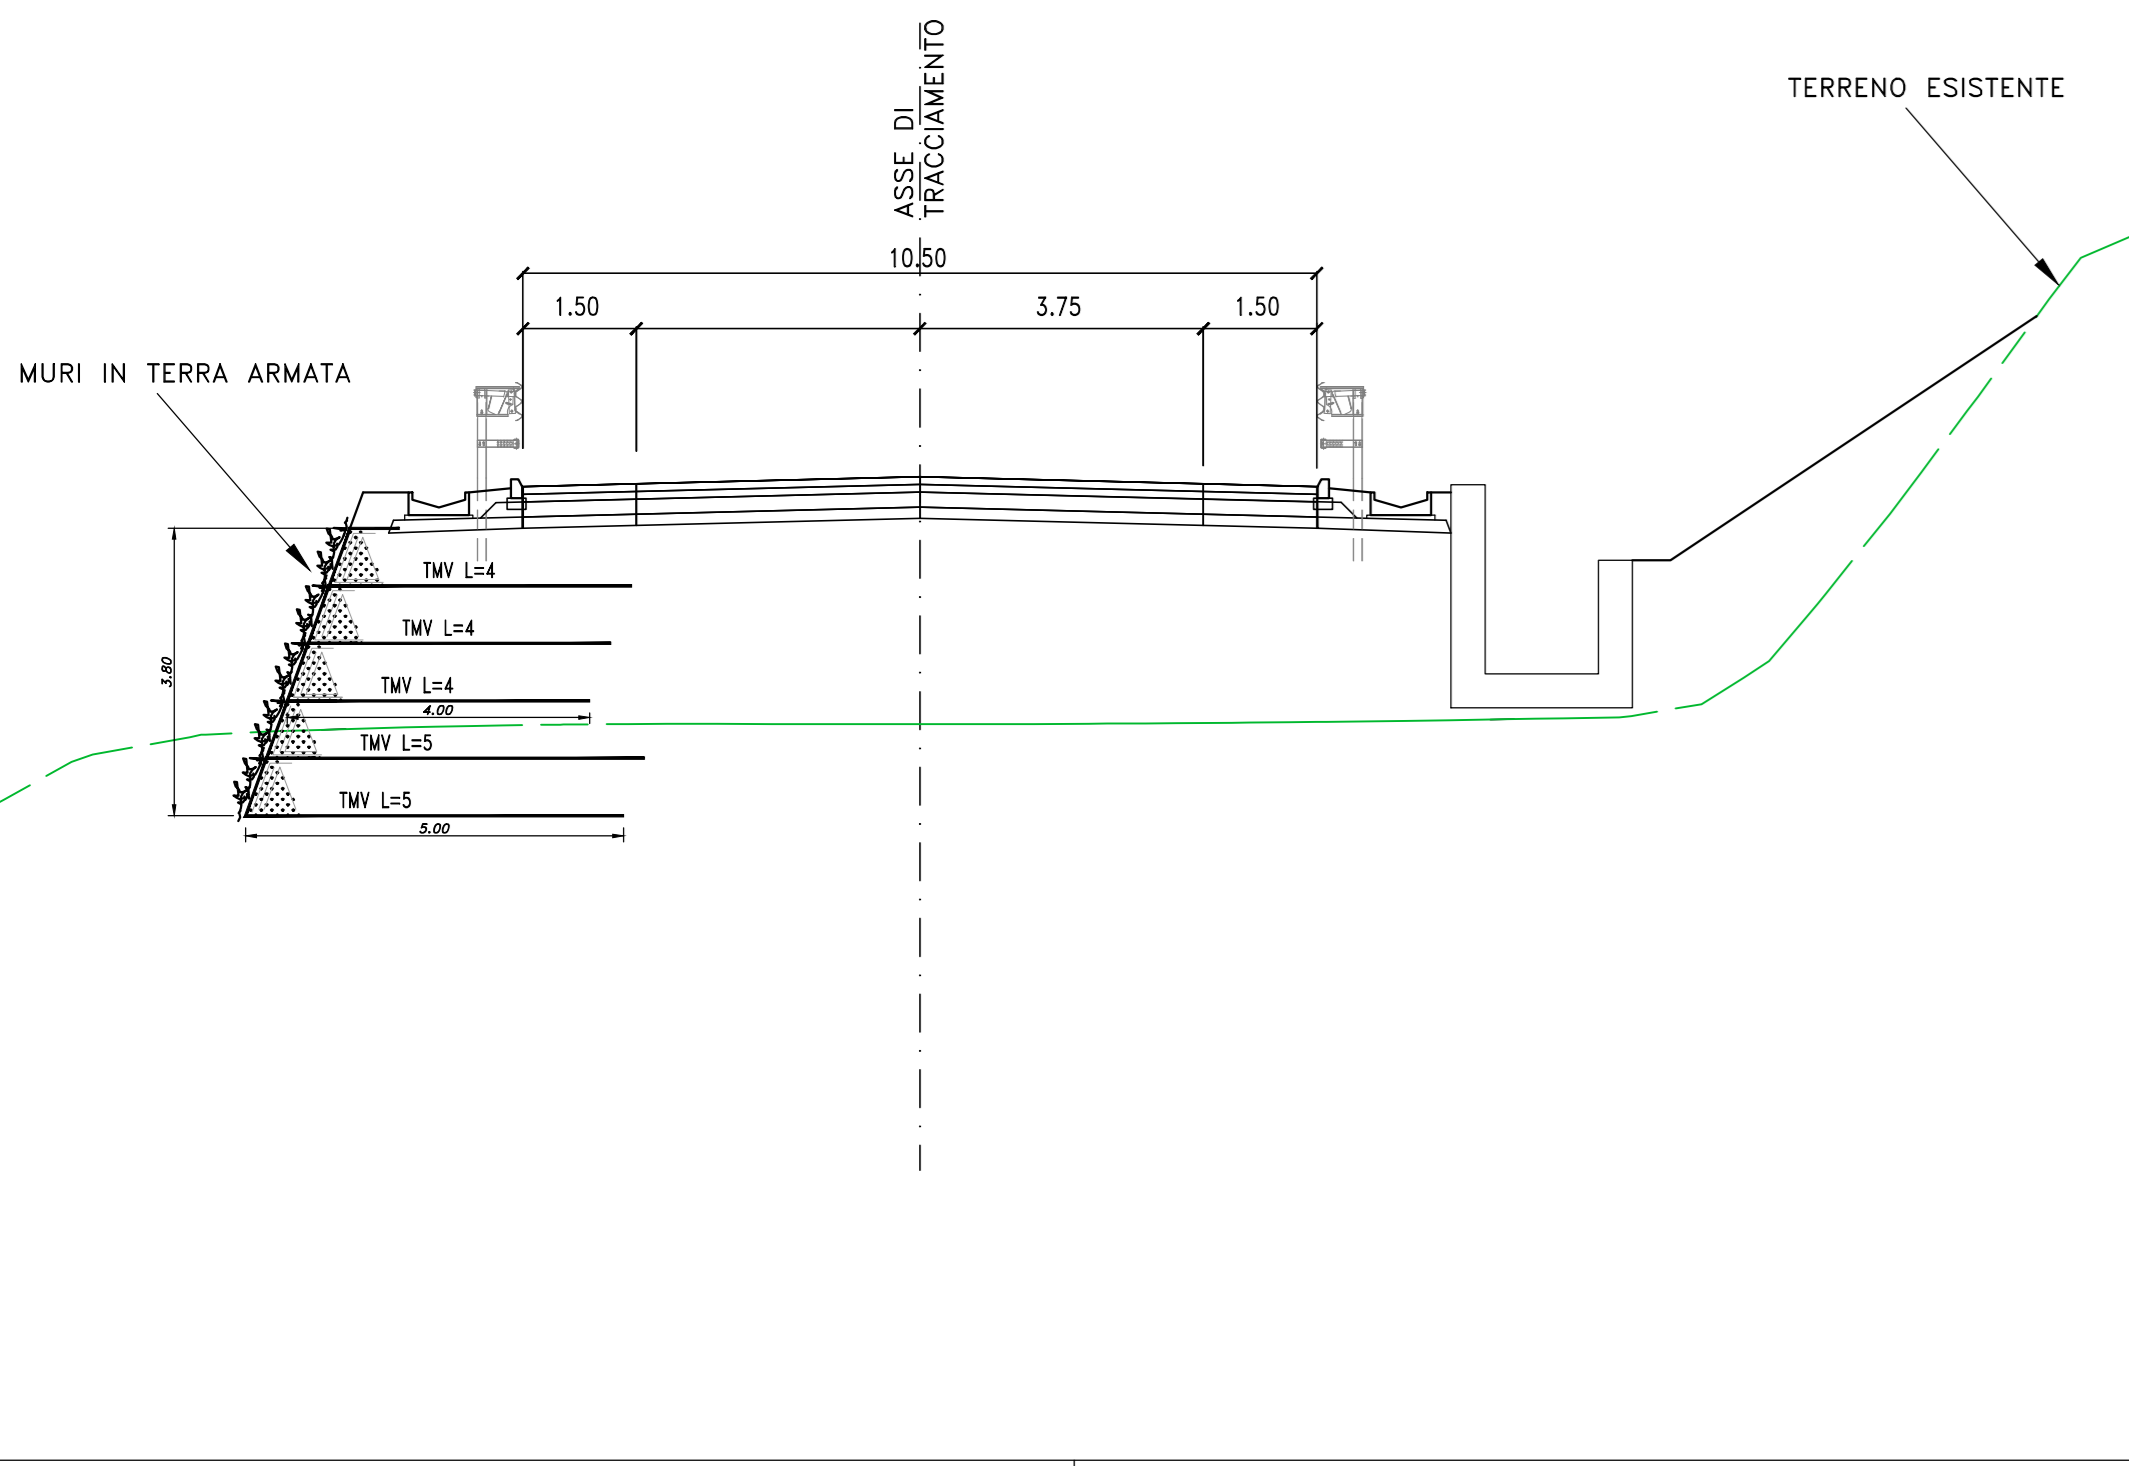



SEZIONE pr.5+600.00
SCALA 1:100

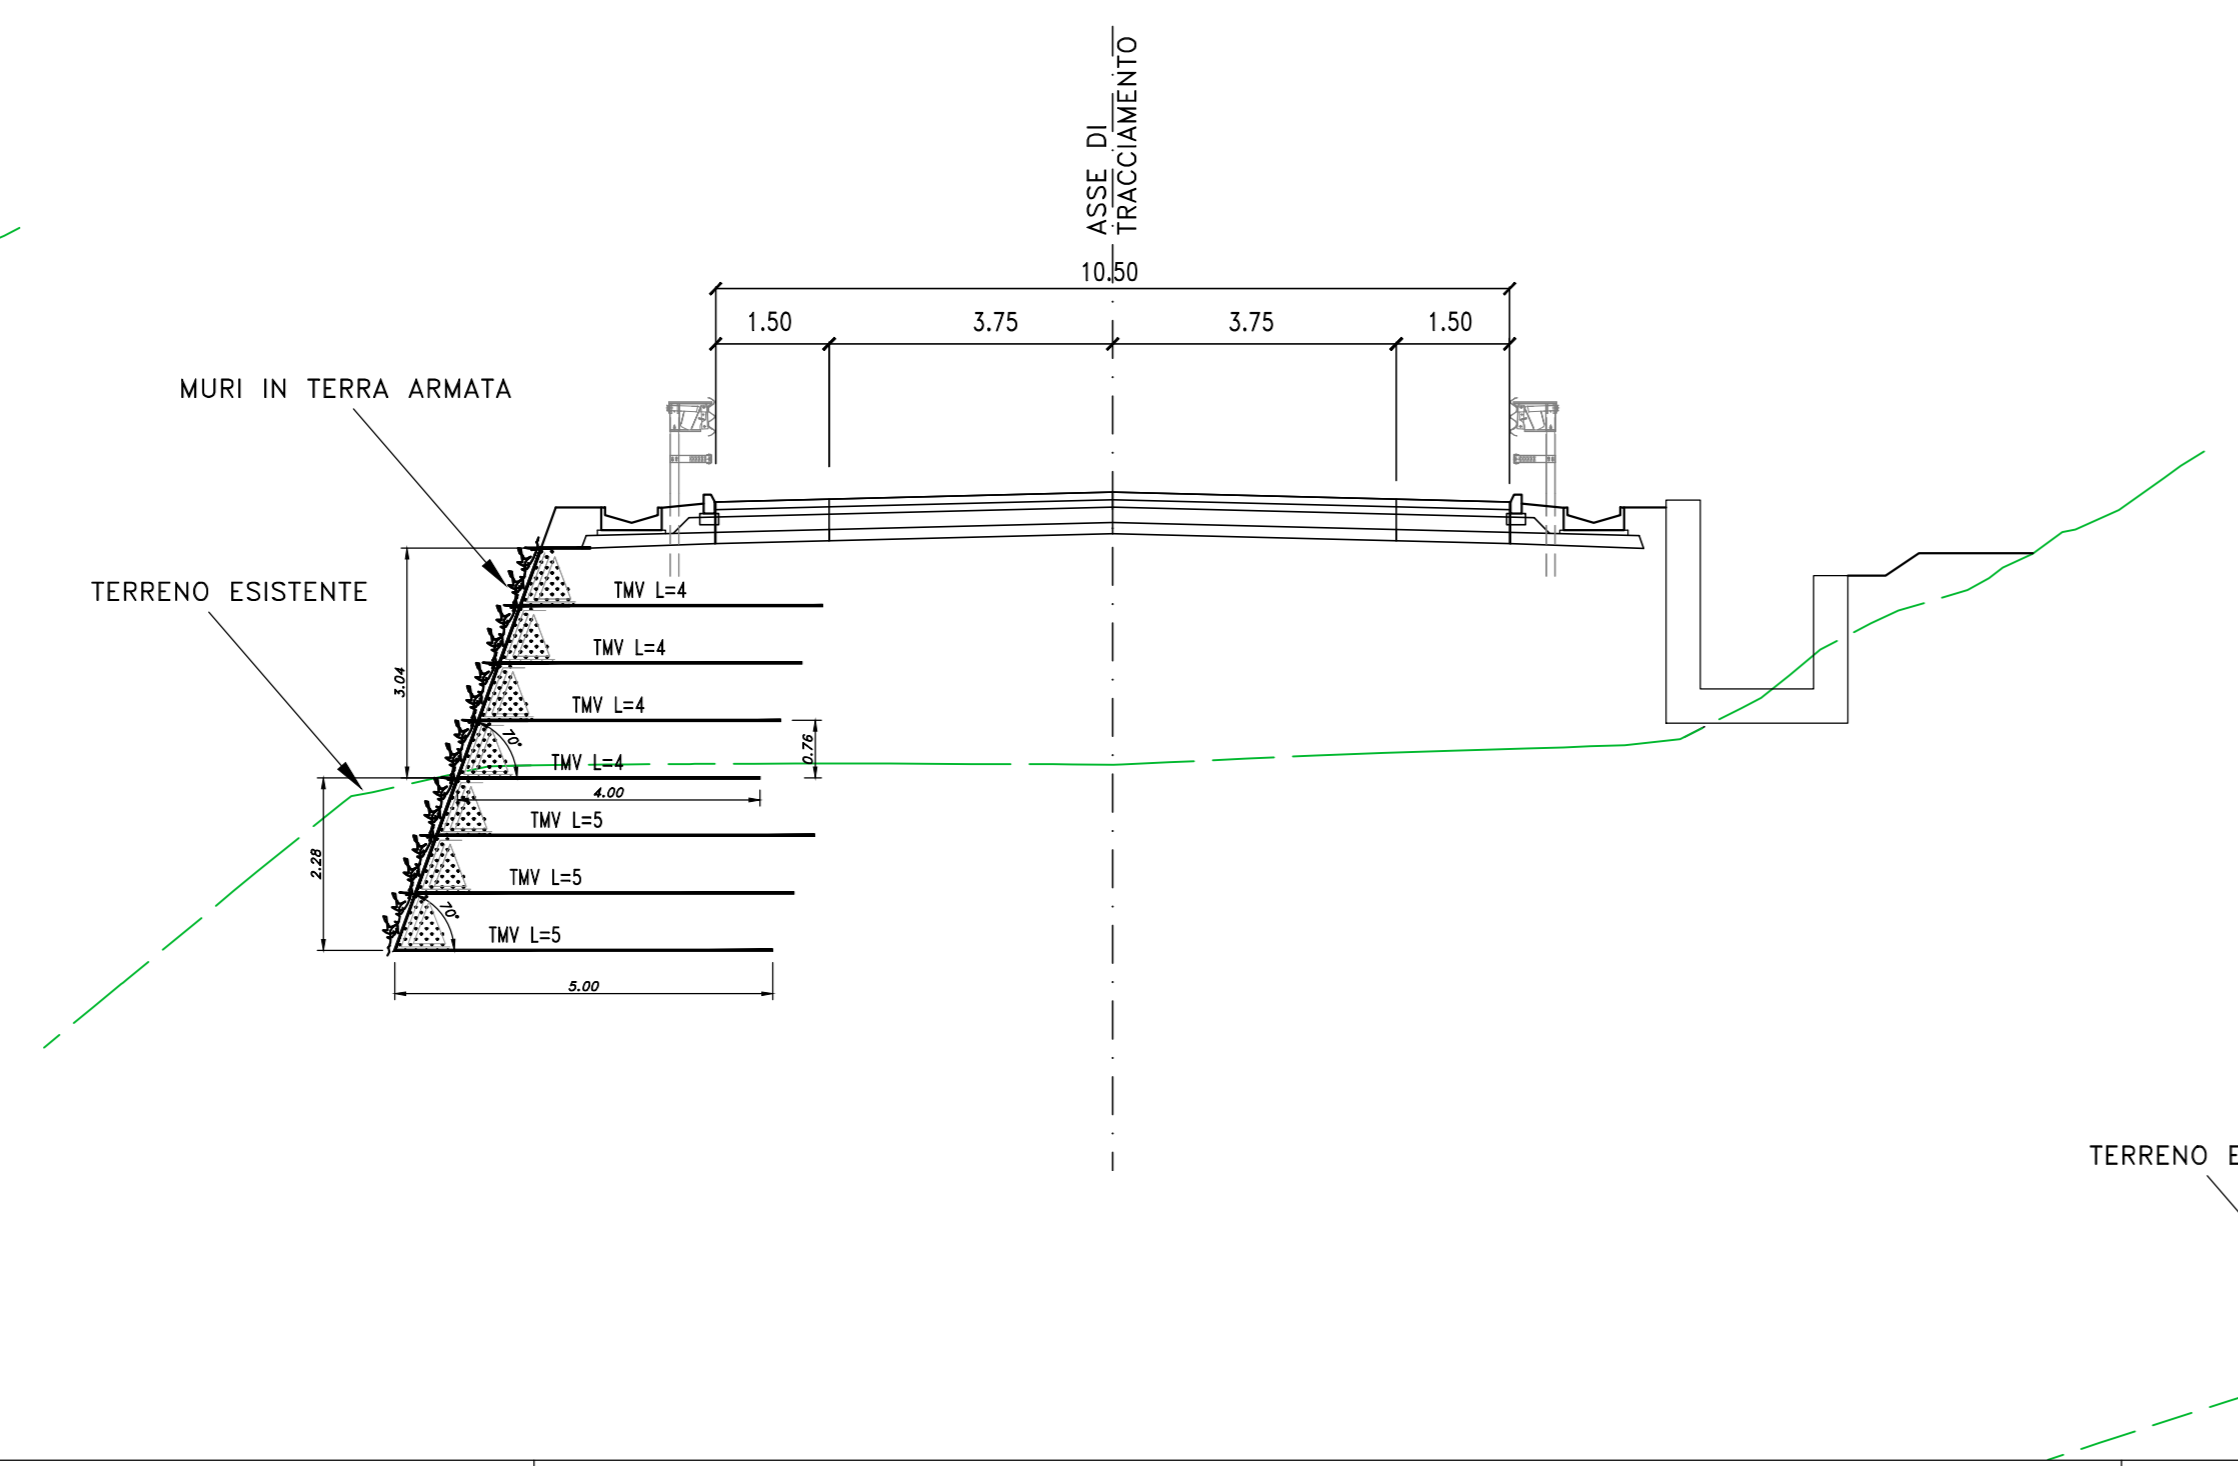

SEZIONE pr.5+640.00
SCALA 1:100

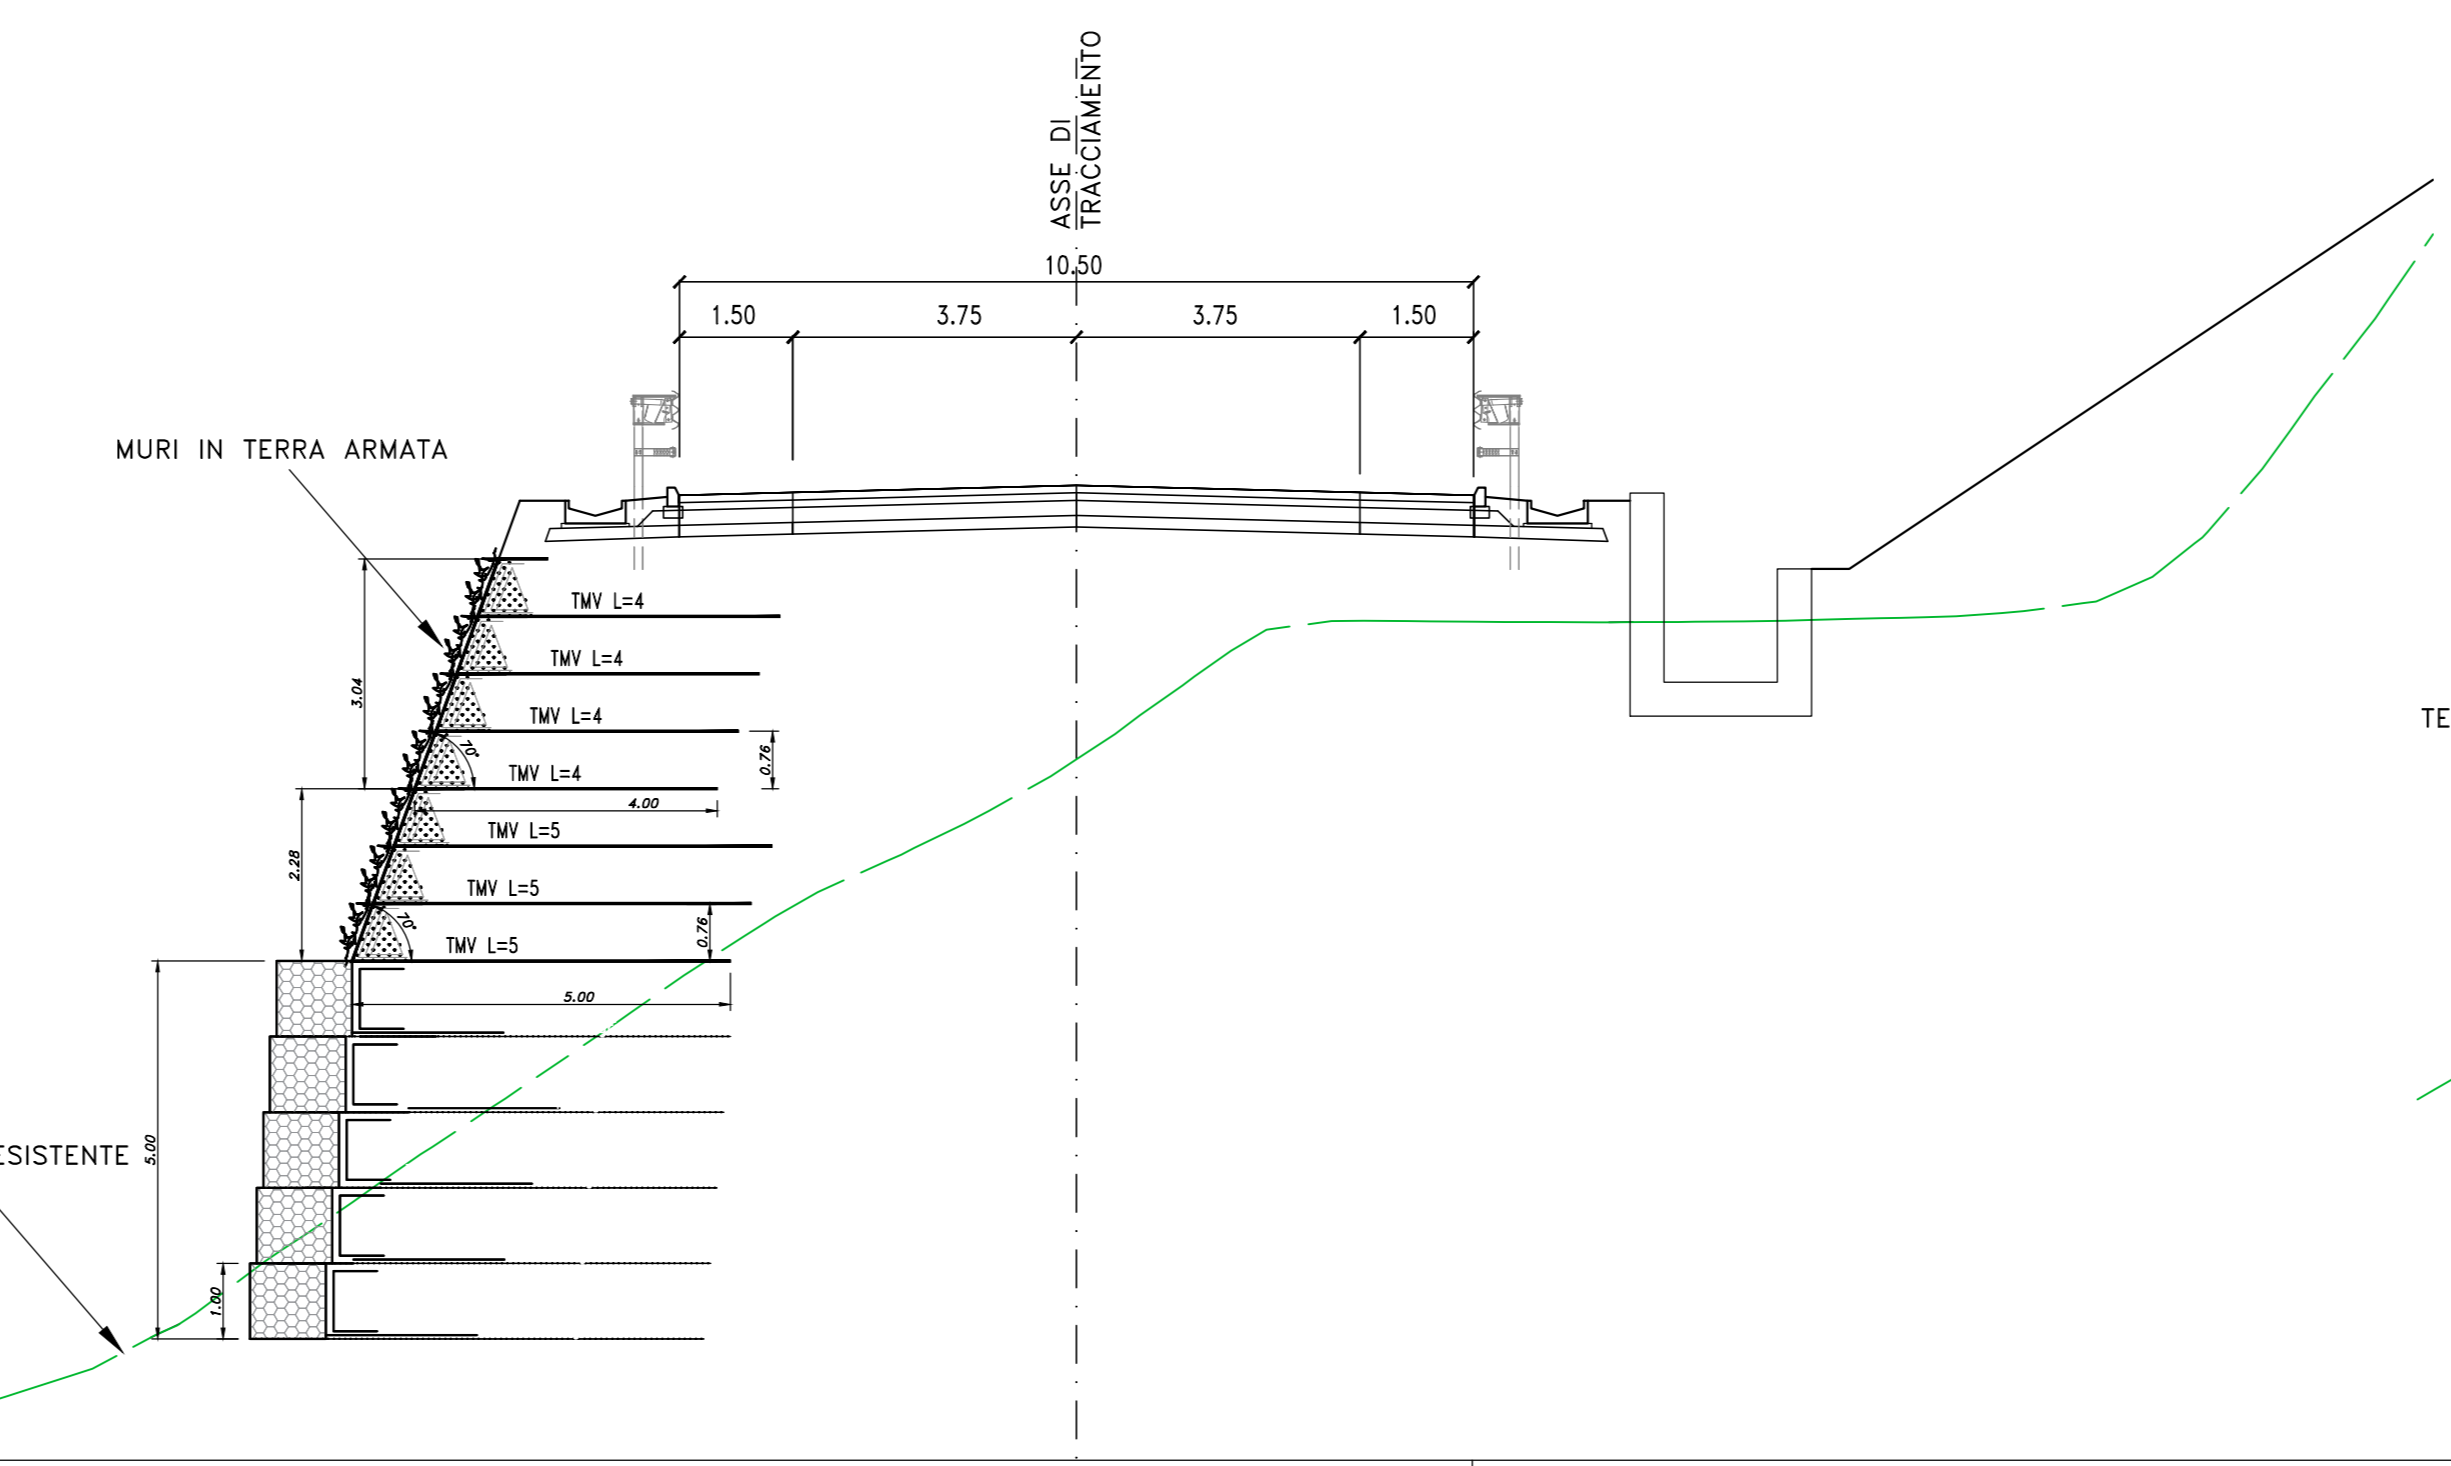

SEZIONE pr.5+680.00
SCALA 1:100

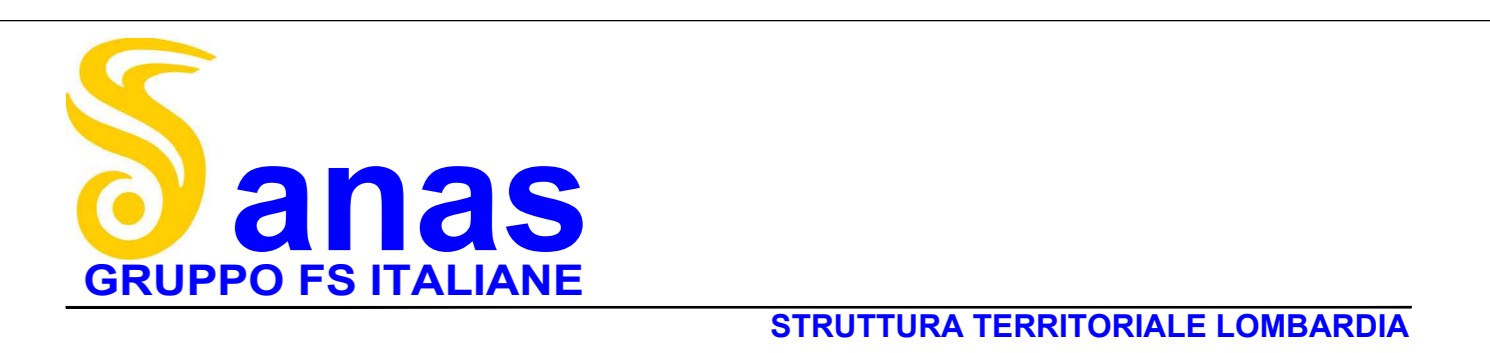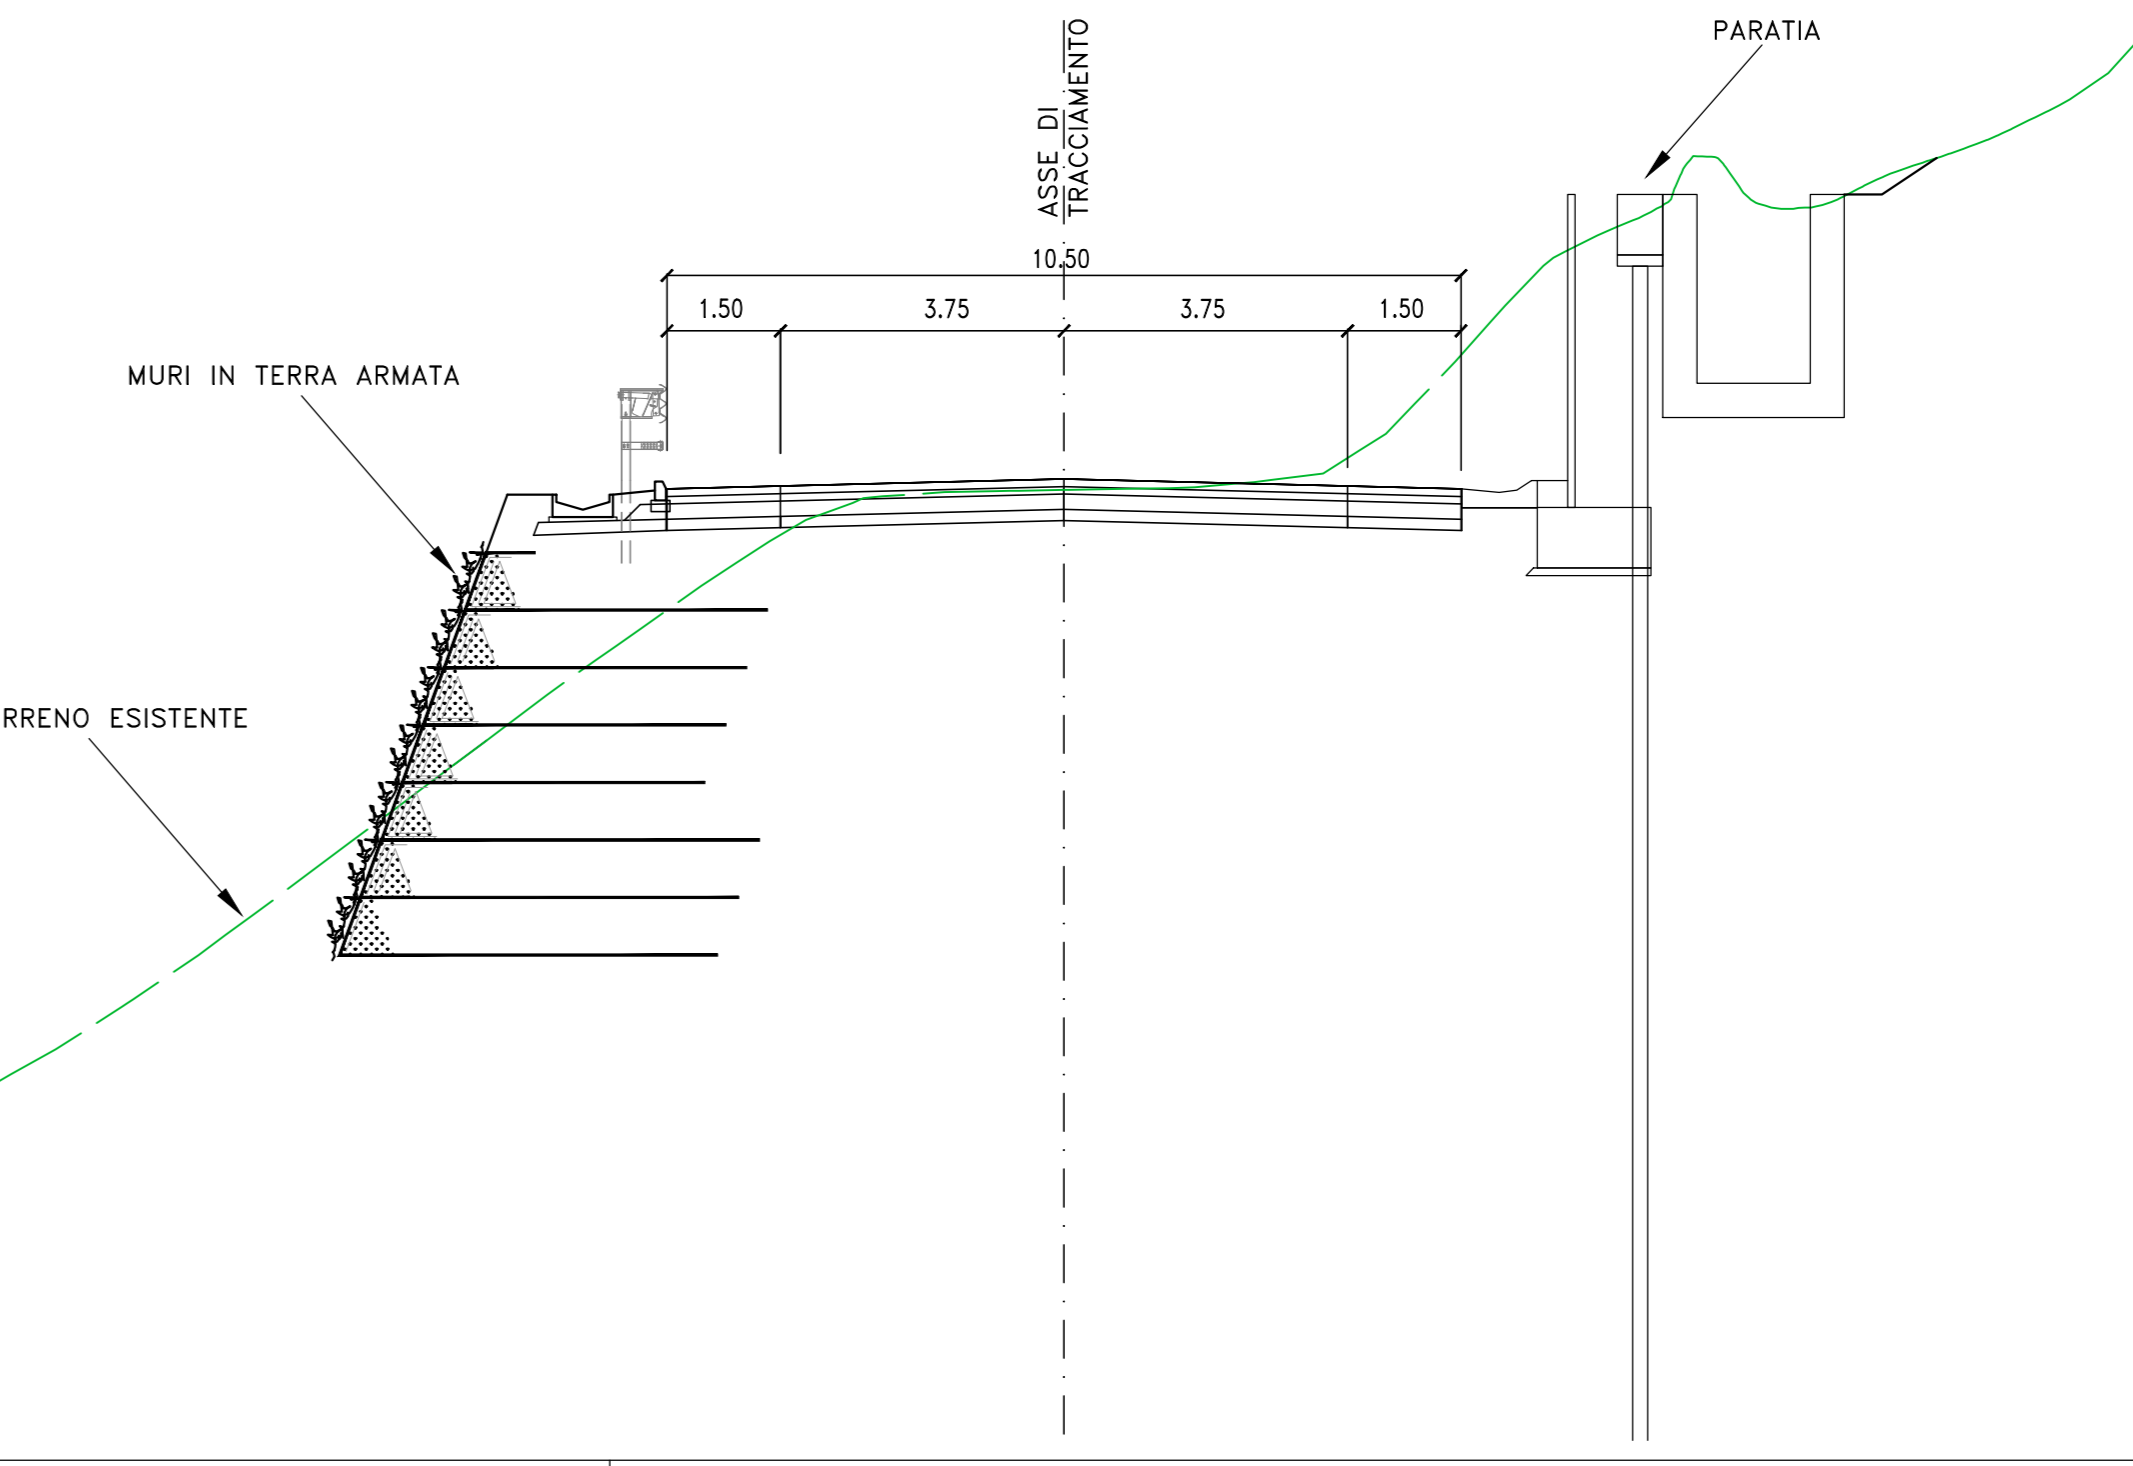

MI 27/07 - ESECUZIONE DEI LAVORI PER LA REALIZZAZIONE DEL RACCORDO AUTOSTRADALE TRA L'AUTOSTRADA A4 E LA VAL TROMPIA - TRONCO OSPITALETTO - SAREZZO, TRATTO CONCESSIONE - SAREZZO COMPRESO LO SVINCOLO DI CONCESSIONE. LOTTO N.1.

PERIZIA DI VARIANTE LUMEZZANE			
IL DIRETTORE TECNICO DI CANTIERE Ing. Antonio Dele Chiale	L'Impresa esecutrice SALC ICS	IL PROGETTISTA Ing. Giovanni Piazza	IL PROGETTISTA RESPONSABILE DELL'ELABORATO Ing. Giancarlo Luongo
IL RESPONSABILE DEL PROCESSIONO Ing. Giuseppe Zambonardo	IL COORDINATORE PER LA SICUREZZA IN FASE DI ESECUZIONE Ing. Paolo Sestini	IL DIRETTORE DEI LAVORI Ing. Giancarlo Luongo	IL RESPONSABILE DEI LAVORI Ing. Giancarlo Luongo
CONSULENZA SPONSORISTA	PROTOCOLLO	DATA	DATA

OPERE D'ARTE MINORI Zona Valgobbia - Muro in terra armata Sezioni			
CODICE PROGETTO PVT VAL01 D GTC 0384	CODICE FILE GTC0384_00	REVISIONE 00	SCALA 1:100
PROGETTO	ELABORATO	REVISIONE	SCALA
00	Primo emissione	Agosto 2023	L. Scatena
Redatto	Verificato	Approvato	