





PROFilo INCISIONE C
SCALA 1:200

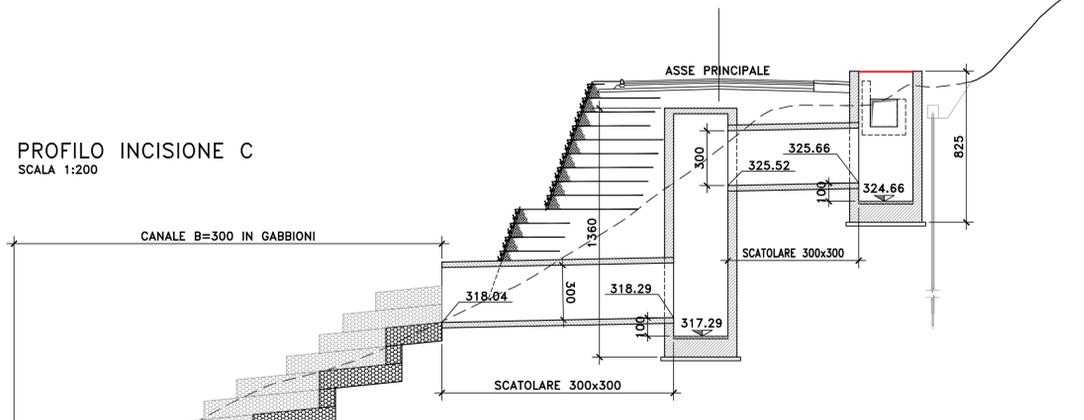

SEZIONE SCATOLARE 300x300
SCALA 1:50

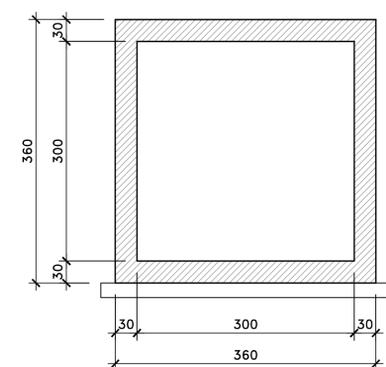

SEZIONE TIPICA CANALE A GABBIONI
SCALA 1:50

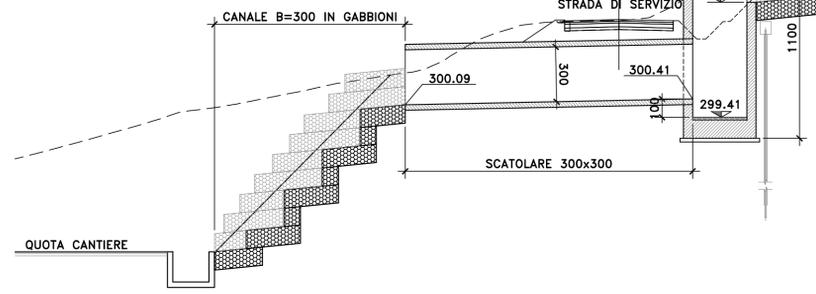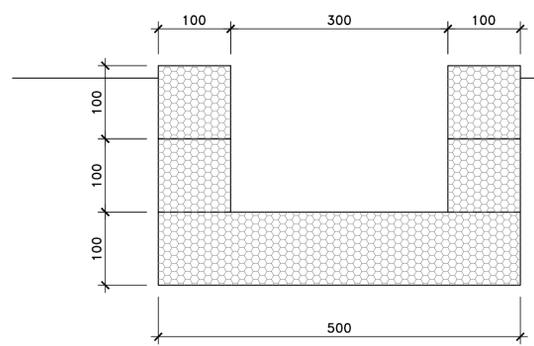

STRUTTURA TERRITORIALE LOMBARDA

MI 27/07 - ESECUZIONE DEI LAVORI PER LA REALIZZAZIONE DEL RACCORDO AUTOSTRADALE TRA L'AUTOSTRADA A4 E LA VAL TROMPIA - TRONCO OSPITALETTO - SEREZZO, TRATTO CONCESIO - SAREZZO COMPRESO LO SVINCOLO DI CONCESIO. LOTTO N.1.

PERIZIA DI VARIANTE LUMEZZANE

IL DIRETTORE TECNICO DI CANTIERE <i>Ing. Antonio Delle Chiaie</i>	L'impresa esecutrice SALC ICS	IL PROGETTISTA: VIA INGEGNERIA DOTT. ING. GIOVANNI PIAZZA ORDINE INGEGNERI ROMA N. A-27296 ARTICOLO 9-1-2
IL PROGETTISTA RESPONSABILE DELL' ELABORAZIONE <i>Dott. Ing. Giovanni Piazza</i> CONSULENZA SPECIALISTICA		Responsabile dell'integrazione tra le prestazioni specialistiche del progetto Esecutivo di dettaglio: Direttore Tecnico Dott. Ing. Giovanni Piazza Ordine degli Ingegneri della Provincia di Roma n. A-27296
IL RESPONSABILE DEL PROCEDIMENTO <i>Ing. Giancarlo Luongo</i>		planOs
IL DIRETTORE DEI LAVORI <i>Ing. Giuseppe Zanframundo</i>	PROTOCOLLO	DATA
IL COORDINATORE PER LA SICUREZZA IN FASE DI ESECUZIONE <i>Ing. Paolo Salsone</i>		

OPERE D'ARTE MAGGIORI: OPERE IDRAULICHE
Manufatto idraulico Fosso Livetti _incisione C
Planimetria, prospetto e sezioni

CODICE PROGETTO PROGETTO	FILE	IDR0103_00	REVISIONE	SCALA:
1:1:1:1:1	1:1:1:1:1		00	1:200
CODICE ELAB.	PVT VAL05 D I DR 0103			
02				
01				
00	Prima emissione	AGOSTO 2023	R. Fiore	E. Stramacci G. Piazza
Revisione	Descrizione	Data	Redatto	Verificato Approvato

1:1:100 Valgabbia-lavoro Ric-2.dwg
AT 594 x B41