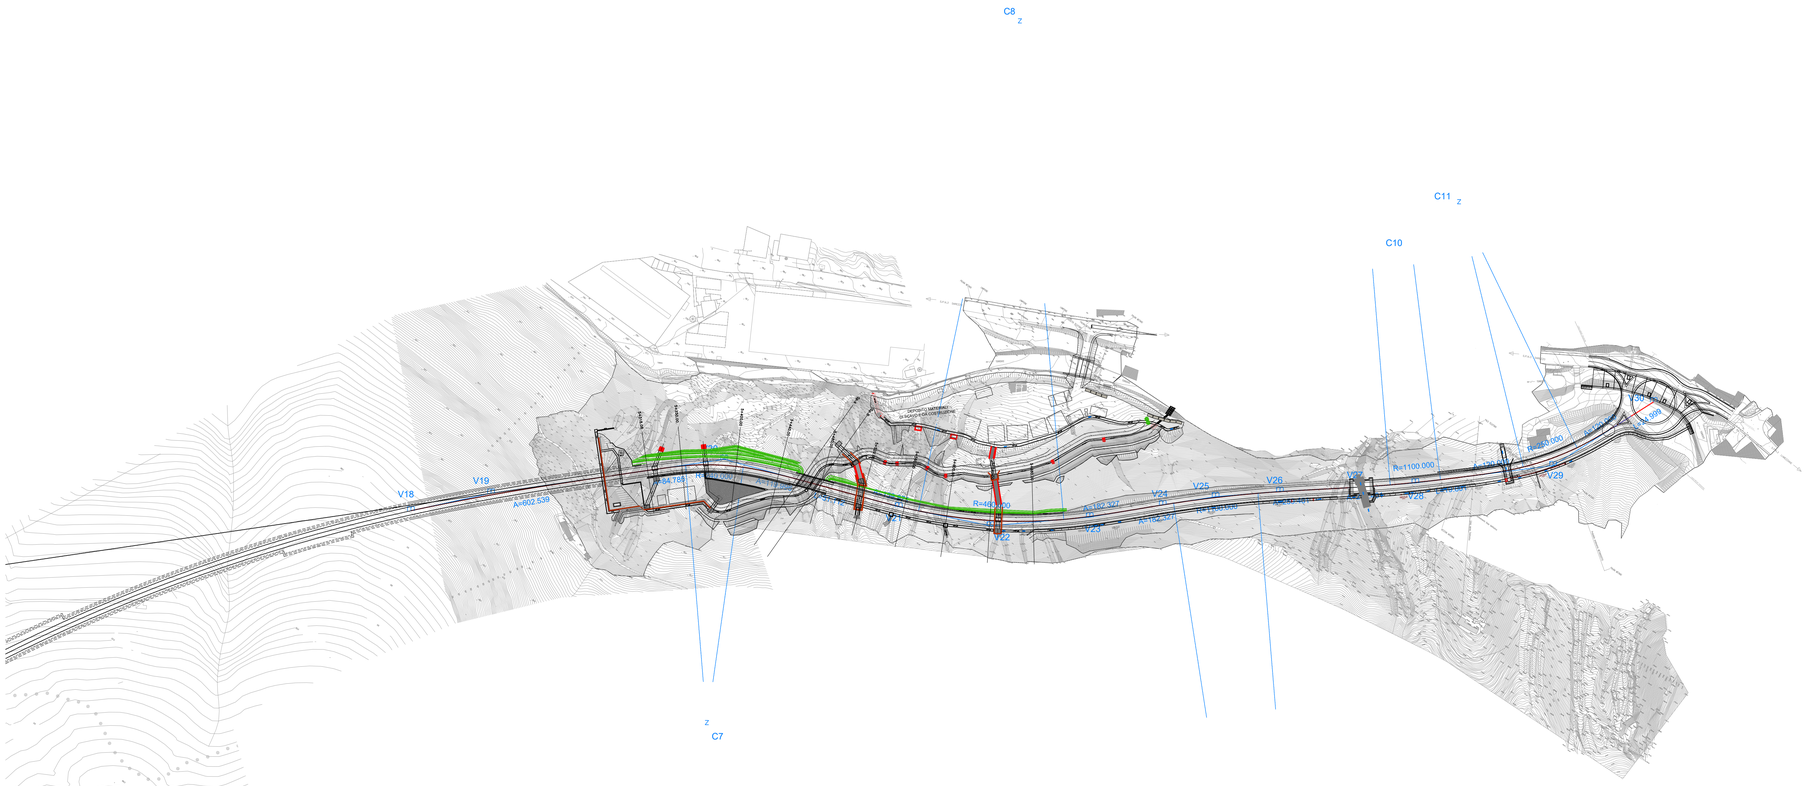

V18	198712.317
	61394.468

V19	198763.639
	61450.152

V 19	
N	1.000
A	602.539
Sv	227.072
AngF	4
m	1.343
Tl	151.421
Tc	75.727

V20	198922.005
	61599.207

V 20	
N	1.000
A	84.785
Sv	29.952
AngF	4
m	0.156
Tl	19.972
Tc	9.988

C7	199049.406
	61389.319

C 7	
R	240.000
Ac	13
Tan	26.794
Sv	53.367

V 20	
N	1.000
A	119.996
Sv	59.996
AngF	7
m	0.625
Tl	40.030
Tc	20.028

V21	199079.156
	61655.747

V 21	
N	1.000
A	159.971
Sv	55.632
AngF	3
m	0.280
Tl	37.095
Tc	18.551

V22	199158.586
	61689.877

C8	198914.598
	62085.706

C 8	
R	460.000
Ac	17
Tan	67.902
Sv	134.830

V23	199229.018
	61749.074

V 23	
N	1.000
A	182.327
Sv	72.268
AngF	5
m	0.473
Tl	48.194
Tc	24.103

V24	199277.723
	61797.016

V 24	
N	1.000
A	182.327
Sv	30.221
AngF	1
m	0.035
Tl	20.148
Tc	10.074

V25	199313.331
	61831.115

C9	200045.804
	61009.518

C 9	
R	1100.000
Ac	4
Tan	39.229
Sv	78.424

V26	199359.220
	61869.179

V 26	
N	1.000
A	259.401
Sv	61.172
AngF	2
m	0.142
Tl	40.783
Tc	20.392

V27	199423.422
	61919.488

V 27	
N	1.000
A	259.401
Sv	61.172
AngF	2
m	0.142
Tl	40.783
Tc	20.392

V28	199457.062
	61947.392

C10	198736.839
	62779.150

C 10	
R	1100.000
Ac	2
Tan	23.314
Sv	46.620

V29	199552.127
	62033.300

V 29	
N	1.000
A	120.000
Sv	57.600
AngF	7
m	0.553
Tl	38.427
Tc	19.224

C11	199342.419
	62181.493

C 11	
R	250.000
Ac	12
Tan	26.490
Sv	52.782

V 29	
N	1.000
A	120.000
Sv	57.600
AngF	7
m	0.553
Tl	38.427
Tc	19.224

V30	199594.403
	62134.869

SCALA DI STAMPA: 1=1

anas
GRUPPO FS ITALIANE

STRUTTURA TERRITORIALE LOMBARDIA

MI 27/07 - ESECUZIONE DEI LAVORI PER LA REALIZZAZIONE DEL RACCORDO AUTOSTRADALE TRA L'AUTOSTRADA A4 E LA VAL TROMPIA - TRONCO OSPITALETTO - SEREZZO, TRATTO CONCESIO - SAREZZO COMPRESO LO SVINCOLO DI CONCESIO. LOTTO N.1.

PERIZIA DI VARIANTE LUMEZZANE

IL DIRETTORE TECNICO DI CANTIERE
Ing. Antonio Delle Chiaie

IL PROGETTISTA RESPONSABILE DELL' ELABORATO
Dott. Ing. Giovanni Piazza
CONSULENZA SPECIALISTICA

IL RESPONSABILE DEL PROCEDIMENTO
Ing. Giancarlo Luongo

IL DIRETTORE DEI LAVORI
Ing. Giuseppe Zanframundo

IL COORDINATORE PER LA SICUREZZA IN FASE DI ESECUZIONE
Ing. Paolo Salsone

L'impresa esecutrice
SALCI ICS

IL PROGETTISTA:
VIA INGEGNERIA
Ordine degli Ingegneri della Provincia di Roma n. A-27296
Responsabile dell'integrazione tra le prestazioni specialistiche del progetto Esecutivo di dettaglio:
Direttore Tecnico
Dott. Ing. Giovanni Piazza
Ordine degli Ingegneri della Provincia di Roma n. A-27296
planOs

PROTOCOLLO

DATA

PROGETTO STRADALE

Elementi geometrici di tracciamento

Asse "Valgobbia" - Elementi geometrici di tracciamento - Tav. 01

CODICE PROGETTO				CODICE FILE	STD0022_02		REVISIONE	SCALA:
PROGETTO	LIV. PROG.	N. PROG.		CODICE ELAB.	PVT 00000 D STD 0022		02	1:2000

–	–	–	–	–	–
02	Terza emissione	Luglio 2023	L.Scolamiero	E.Stramucci	G.Piazza
01	Seconda emissione	Luglio 2020	L.Ruffini	A.Liotta	A.Del Grosso
00	Prima emissione	Aprile 2020	L.Ruffini	A.Liotta	A.Del Grosso
Revisione	Descrizione	Data	Redatto	Verificato	Approvato