

Progr.: 5+440.00
Scala : 1:200
Q.Rif. : 280.00



Table with 6 columns: PROGRESSIVE TERRENO, PARZIALI TERRENO, QUOTE TERRENO, PROGRESSIVE PROGETTO, PARZIALI PROGETTO, QUOTE PROGETTO, QUOTE SOTTOFONDO, PROGRESSIVE PROGETTO. Contains data for stationing 5+440.00.

Progr.: 5+480.00
Scala : 1:200
Q.Rif. : 280.00

Table with 6 columns: PROGRESSIVE TERRENO, PARZIALI TERRENO, QUOTE TERRENO, PROGRESSIVE PROGETTO, PARZIALI PROGETTO, QUOTE PROGETTO, QUOTE SOTTOFONDO, PROGRESSIVE PROGETTO. Contains data for stationing 5+480.00.

Progr.: 5+560.00
Scala : 1:200
Q.Rif. : 280.00

Table with 6 columns: PROGRESSIVE TERRENO, PARZIALI TERRENO, QUOTE TERRENO, PROGRESSIVE PROGETTO, PARZIALI PROGETTO, QUOTE PROGETTO, QUOTE SOTTOFONDO, PROGRESSIVE PROGETTO. Contains data for stationing 5+560.00.

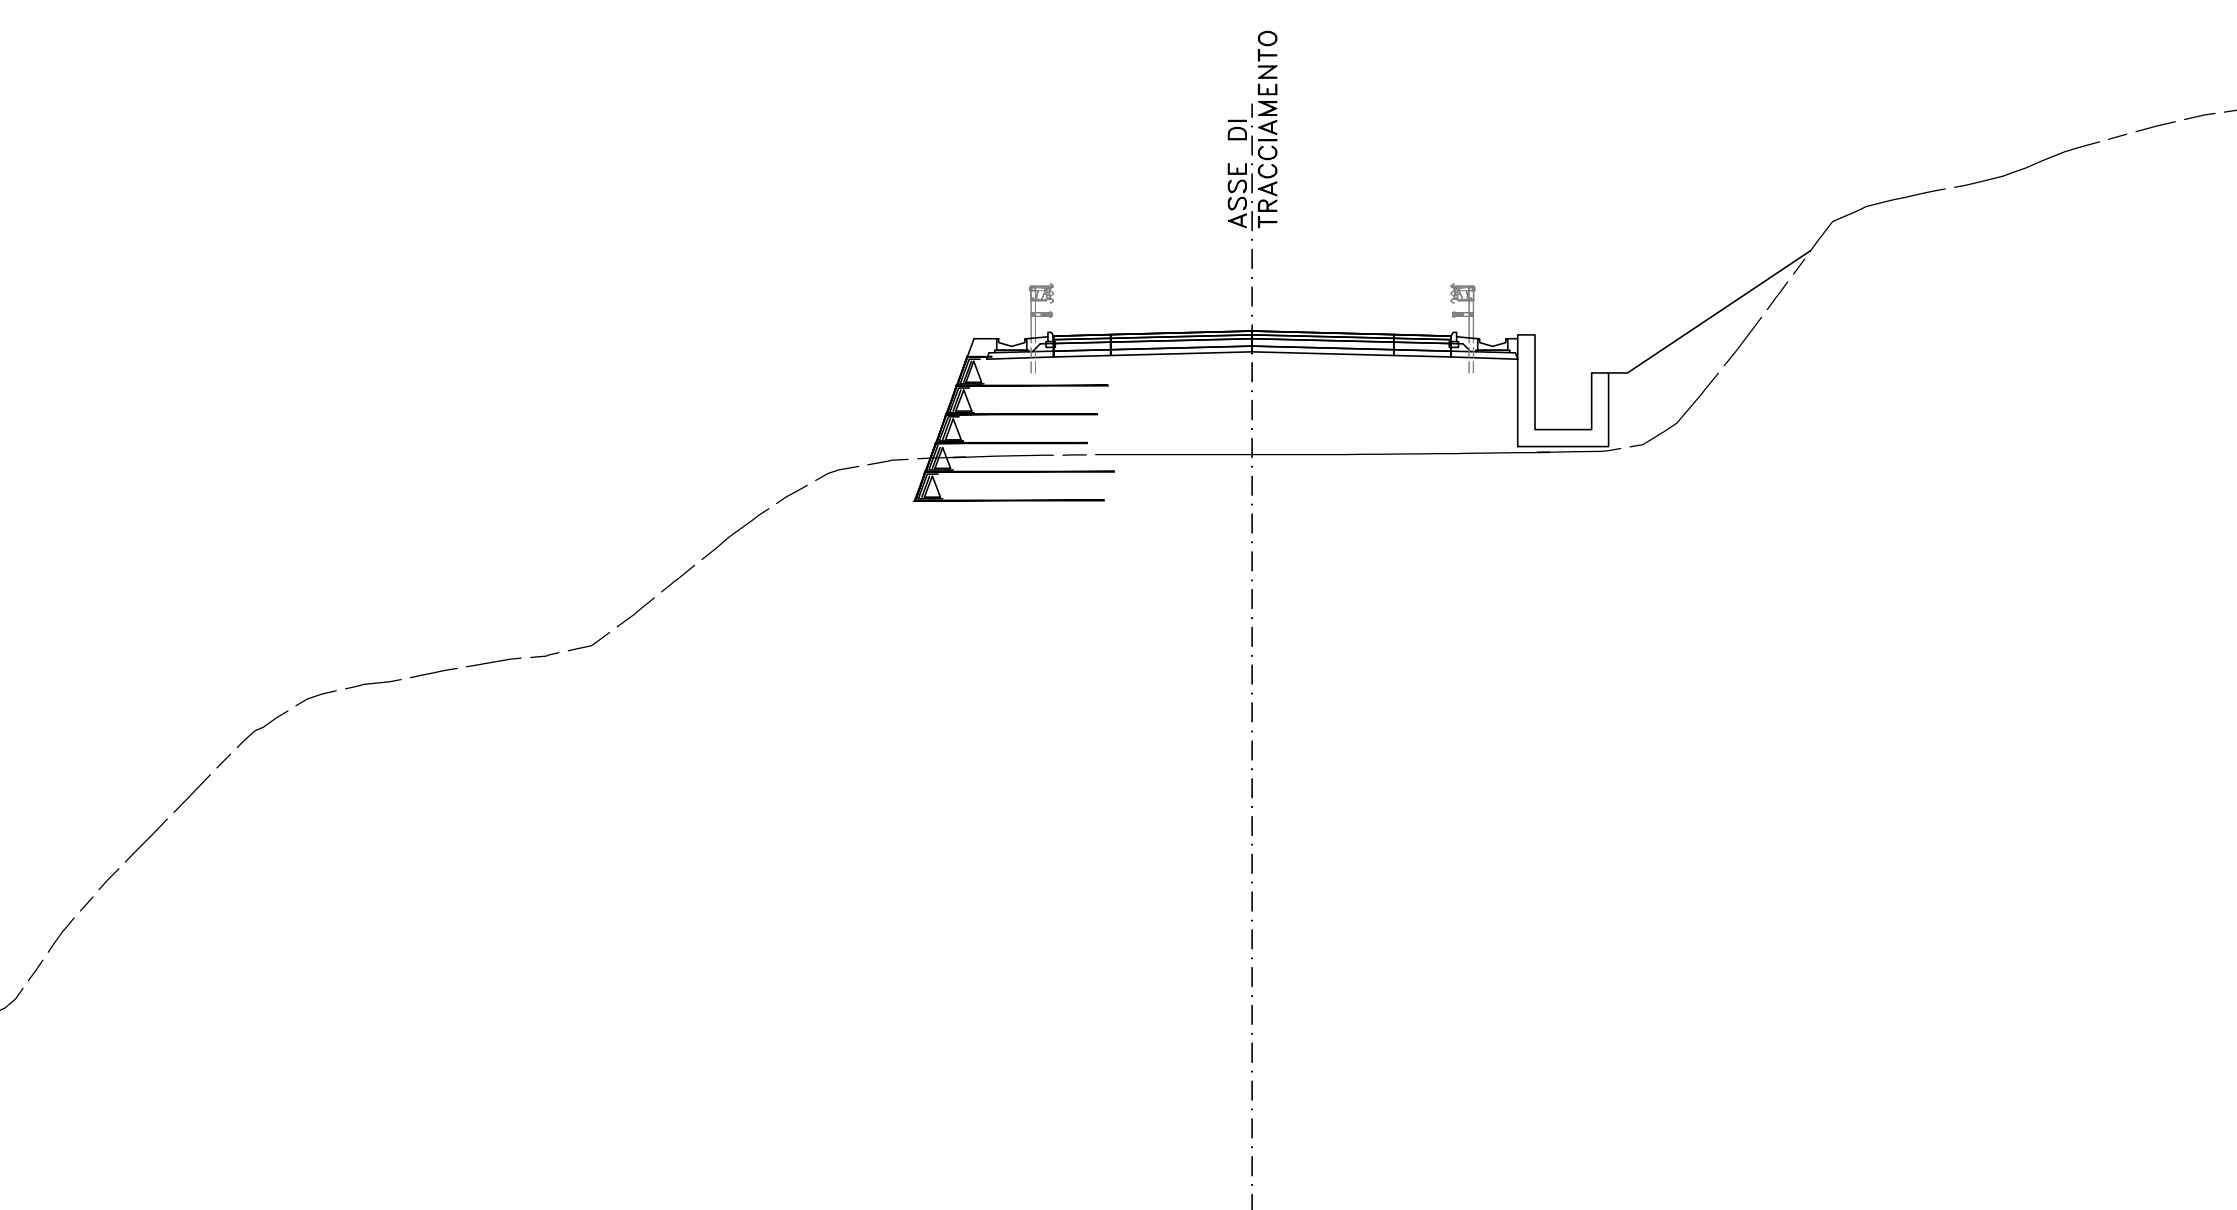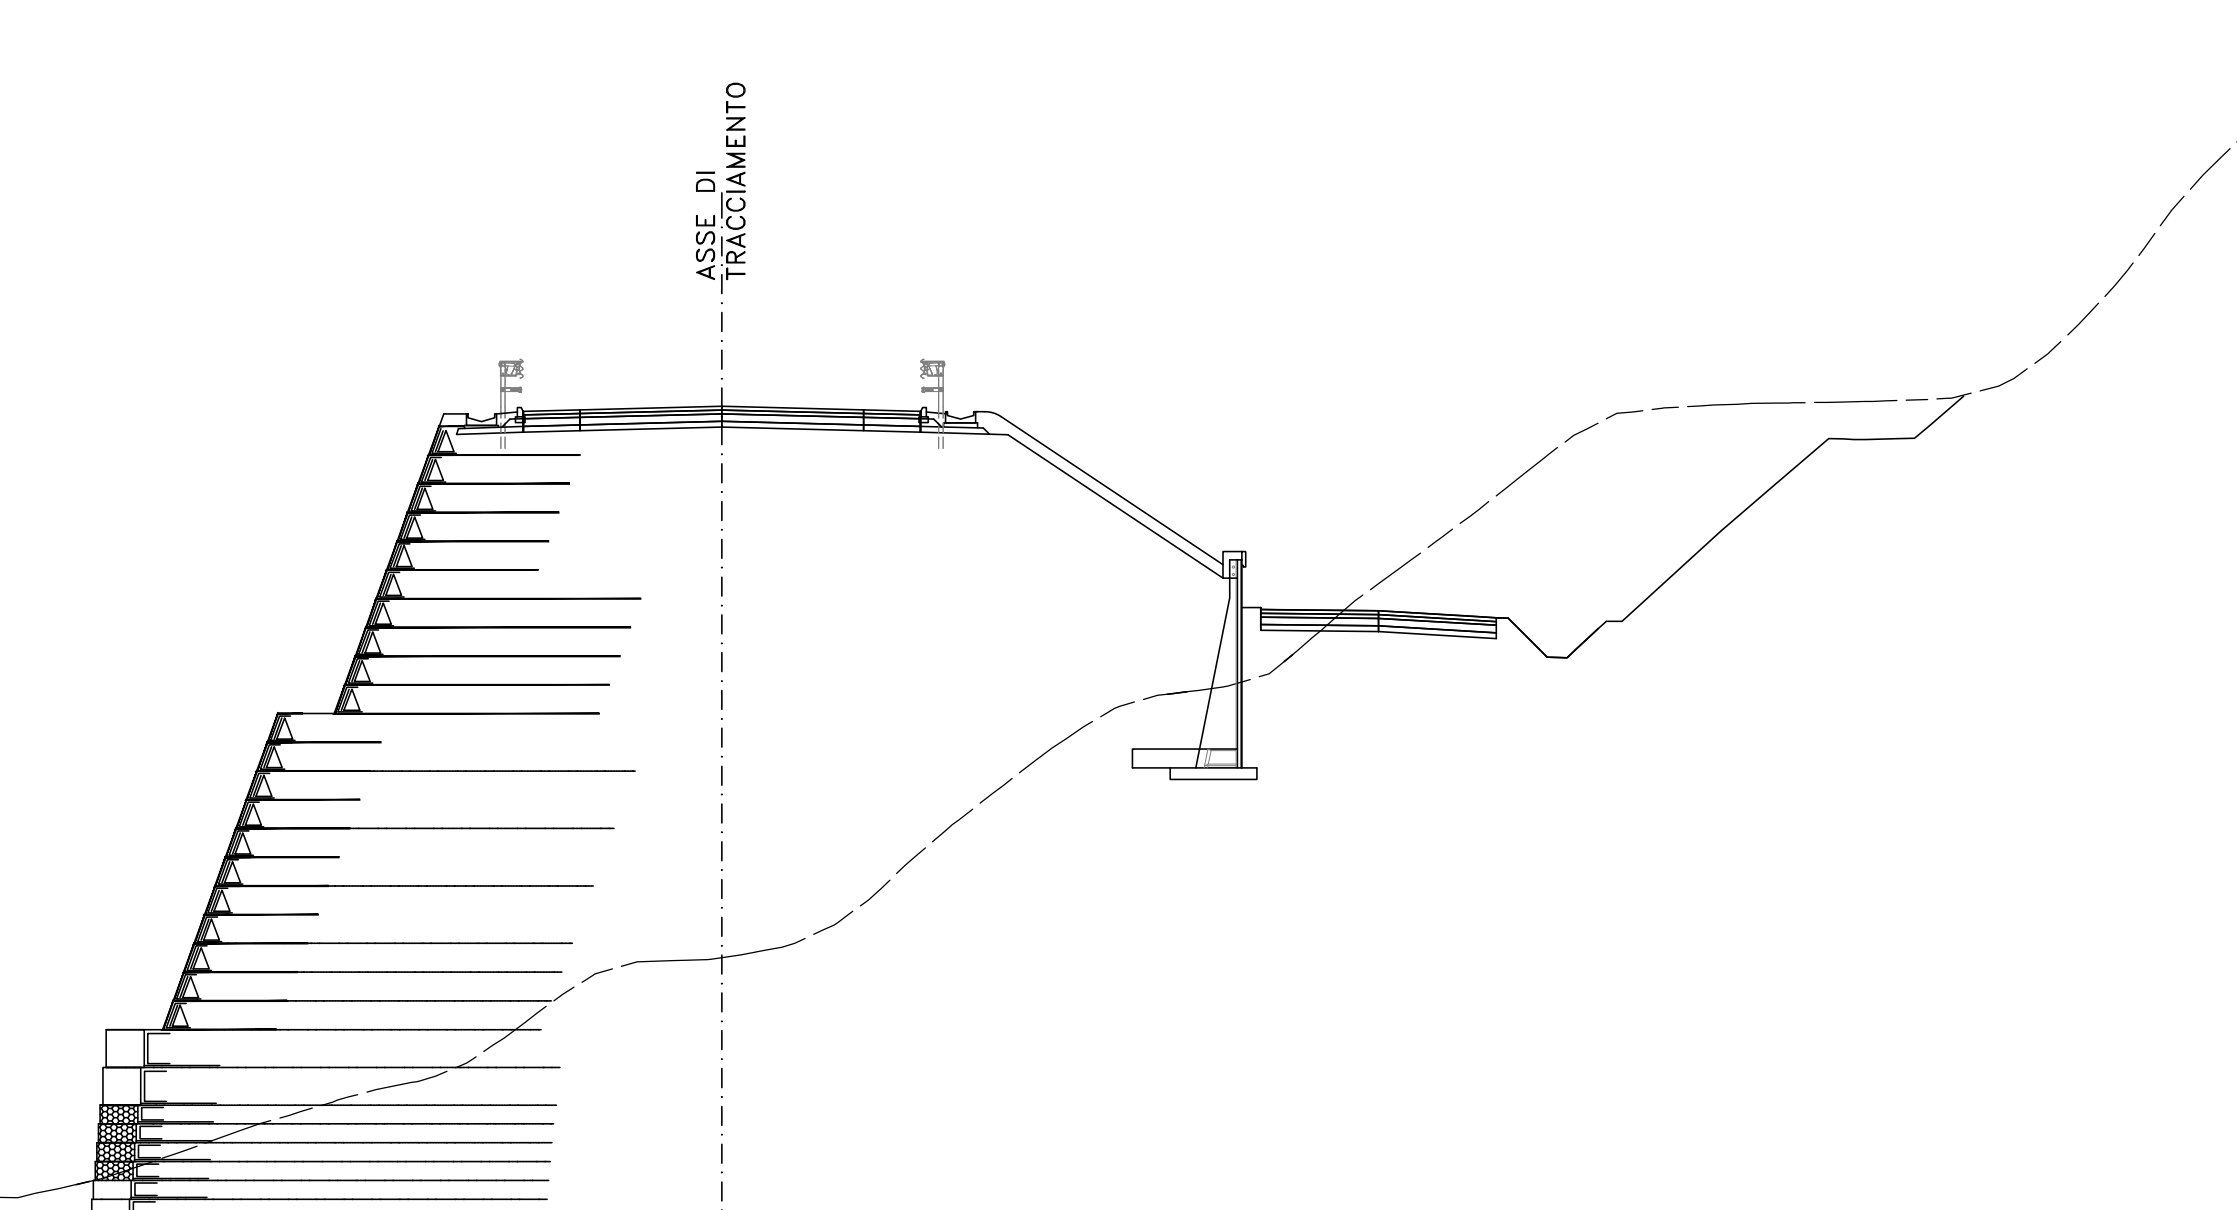

anas GRUPPO FS ITALIANE
STRUTTURA TERRITORIALE LOMBARDA
MI 27/07 - ESECUZIONE DEI LAVORI PER LA REALIZZAZIONE DEL RACCORDO
AUTOSTRADALE TRA L'AUTOSTRADA A4 E LA VAL TROMPIA - TRONCO
OSPITALETTO - SAREZZO, TRATTO CONCESO - SAREZZO COMPRESO LO
SVINCOLO DI CONCESO. LOTTO N.1.

PERIZIA DI VARIANTE LUMEZZANE
L. DIRETTORE TECNICO DI CANTIERE: Ing. Antonio Della Coia
L. PROGETTISTA RESPONSABILE DELL'ELABORAZIONE: Dott. Ing. Giovanni Piazza
L. RESPONSABILE DEL PROCEDIMENTO: Ing. Giancarlo Luongo
L. DIRETTORE DEI LAVORI: Ing. Giuseppe Zarfarnando
L. COORDINATORE PER LA SICUREZZA IN FASE DI ESECUZIONE: Ing. Paolo Sebaste
L. IMPRESA ESECUTRICE: SALC ICS
L. PROGETTISTA: VIA INGEGNERIA
L. RESPONSABILE DELL'INTEGRAZIONE: Ing. Giovanni Piazza
L. DIRETTORE TECNICO: Ing. Giovanni Piazza

Table with 4 columns: CODICE PROGETTO, CODICE FILE, CODICE ELAB., CODICE REVISIONE. Includes fields for project name, version, and revision.