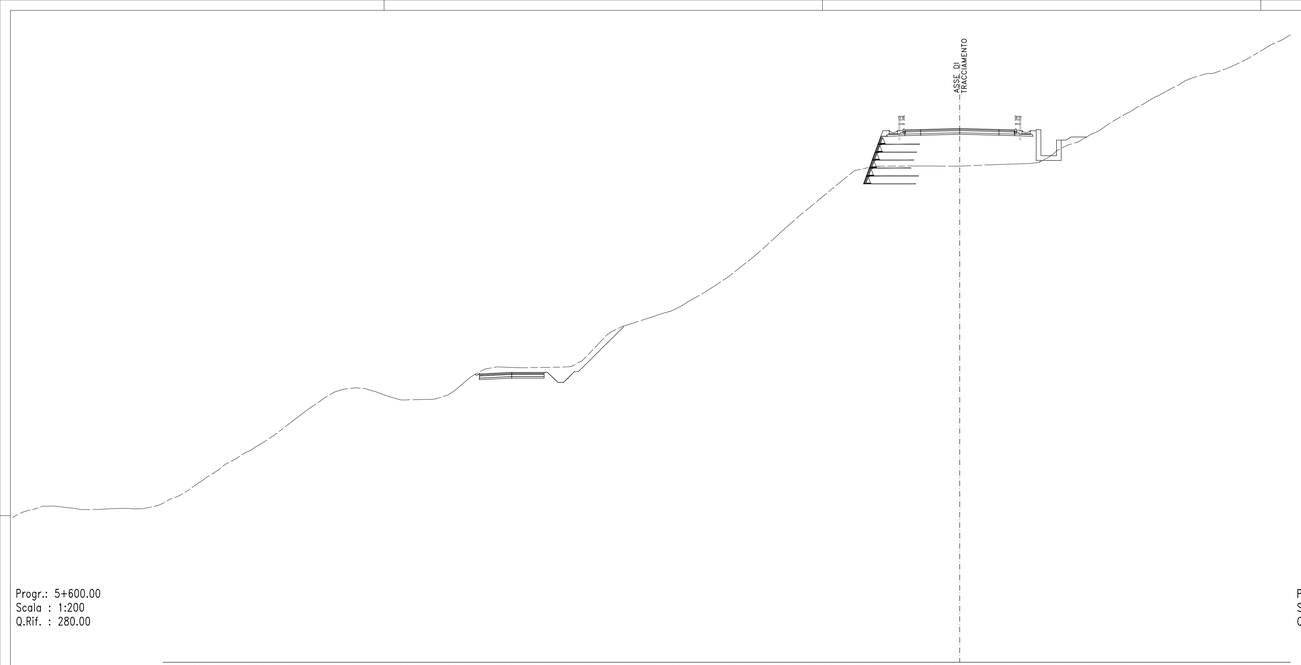

Progr.: 5+600.00
Scala : 1:200
Q.Rif. : 280.00

| | | |