



Verifica di assoggettabilità alla V.I.A.

Codice elaborato - Titolo elaborato
T06 - PLANIMETRIA DEGLI ANCORAGGI

Revisione: **Rev. 1** | Data: **Luglio 2023** | Scala: **1 - 500**

Proponenti:
 Comune di Lerici
 Provincia della Spezia

Progettista:
 Ing. Giovanni Procida Mirabelli
 Collaborazione alla progettazione:
 Ing. Ludovico Santoro

R.U.P.:
 Arch. Ivano Pepe

PARTICOLARE CORPO MORTO




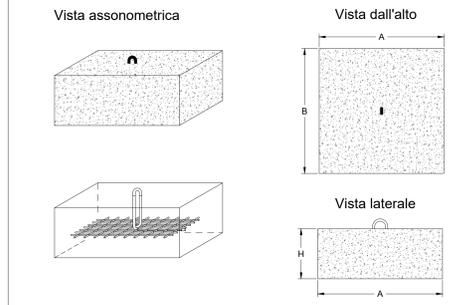



TABELLA DIMENSIONI CORPI MORTI			
ELEMENTO DA ANCORARE	A [m]	B [m]	H [m]
Pontile galleggiante con imbarcazioni fino a 7m	2.5	2.5	1
Pontile galleggiante con imbarcazioni da 7 a 13 m	2.5	2.5	1.5
Pontile galleggiante con imbarcazioni da 13 a 15 m	2.5	2.5	2

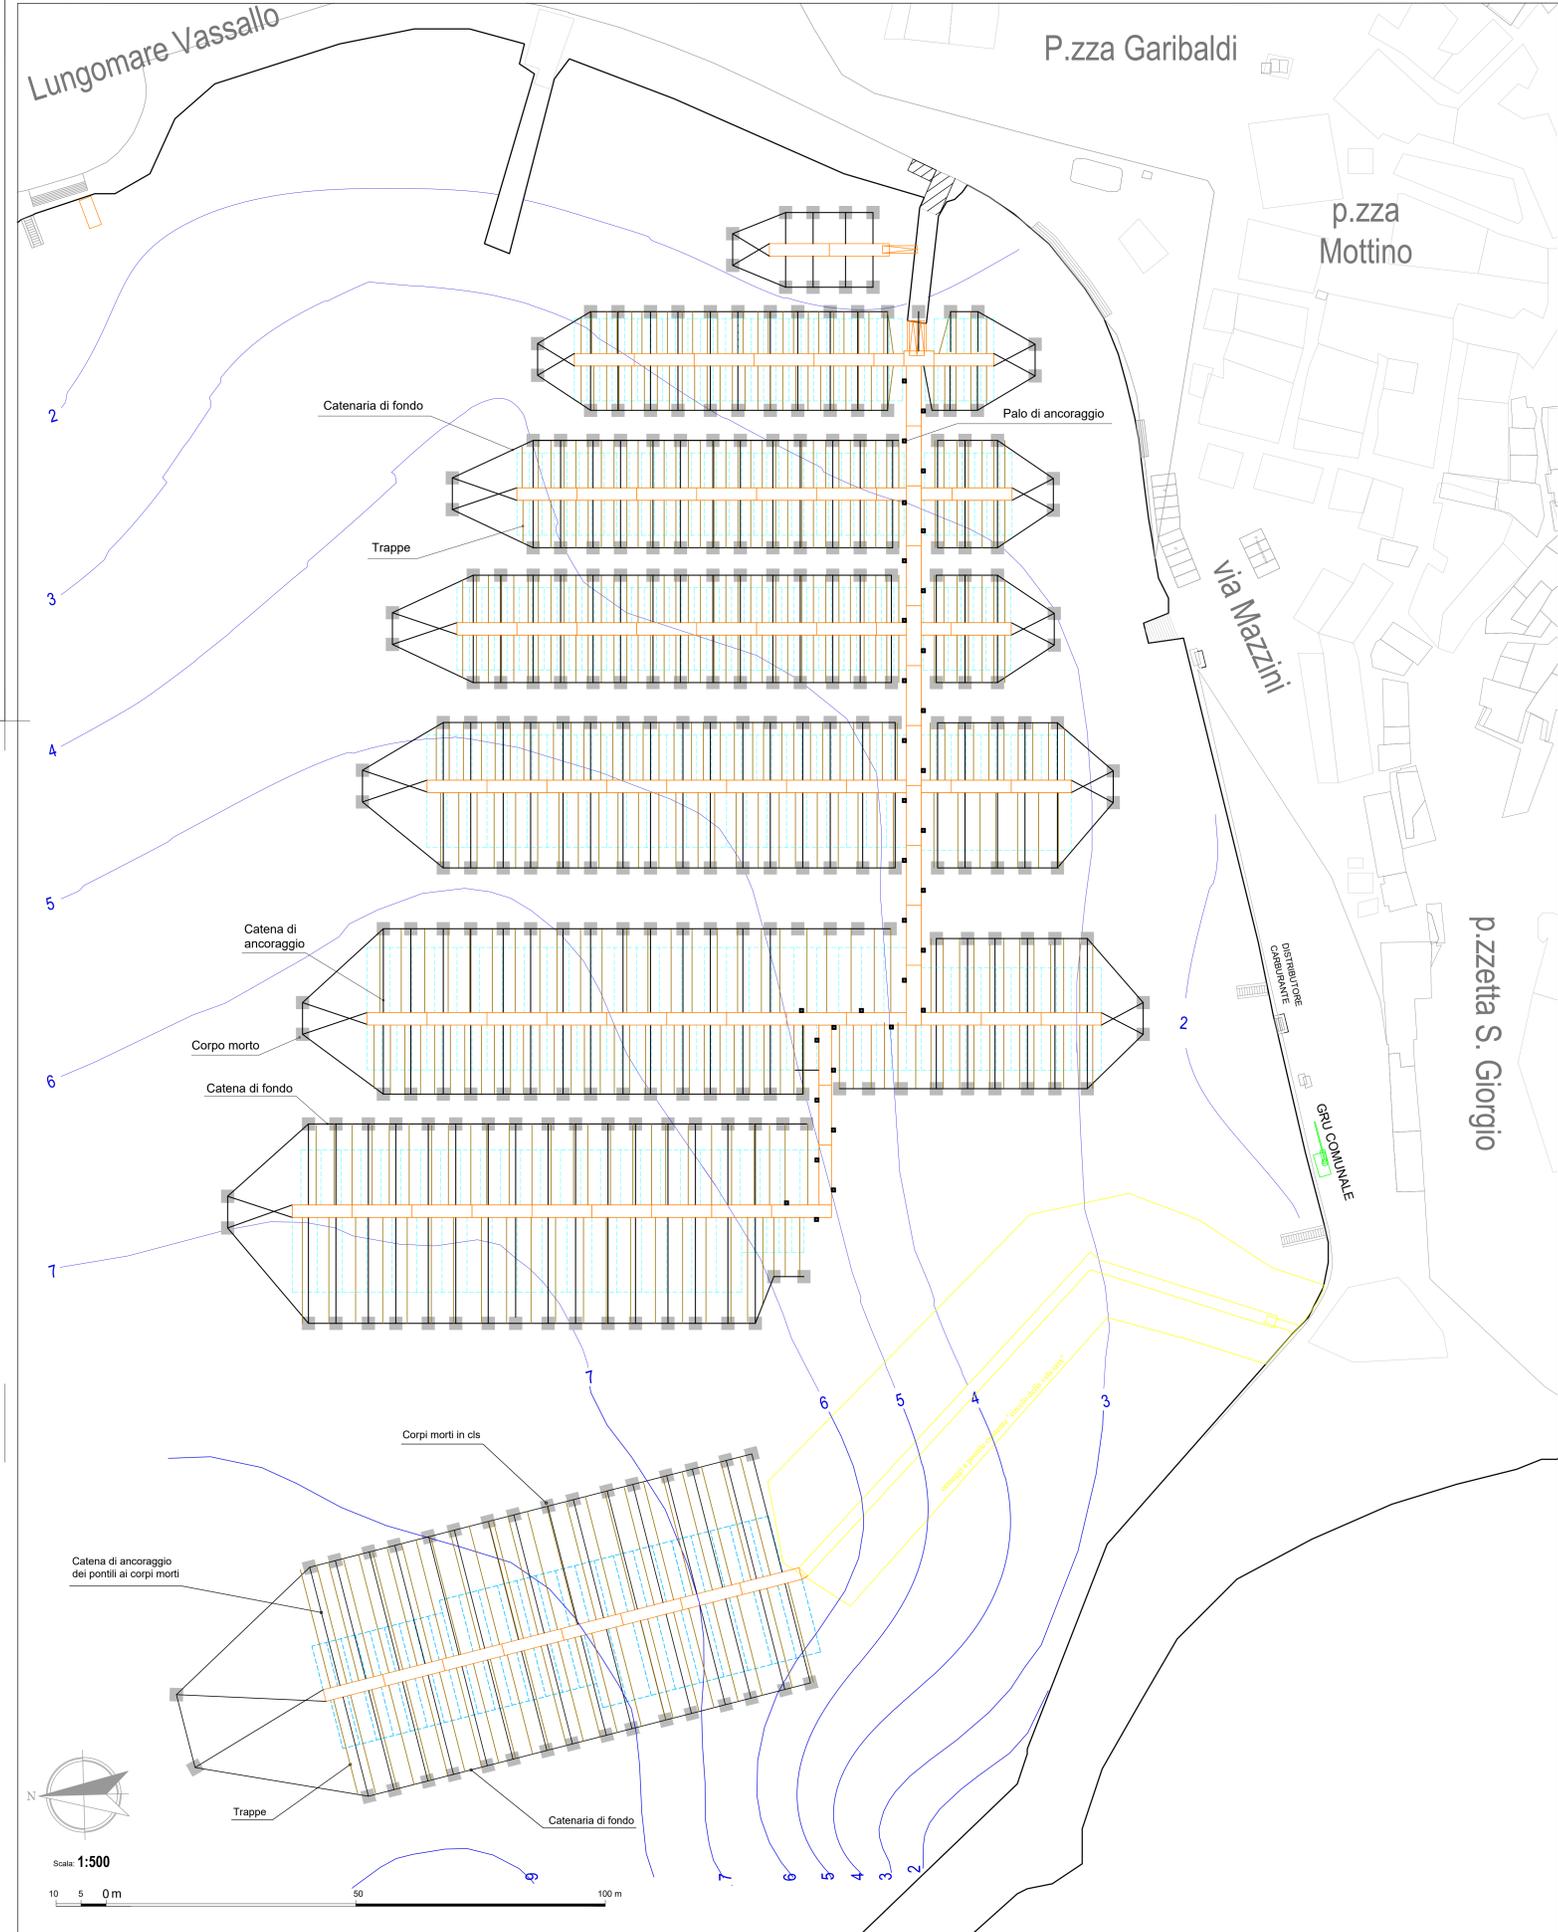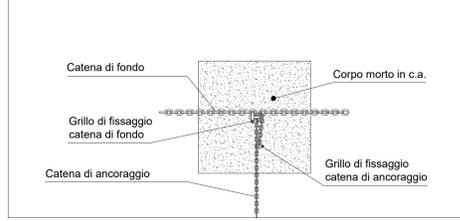

PARTICOLARE ANCORAGGIO PONTILI GALLEGGIANTI CON CATENARIE scala 1:50

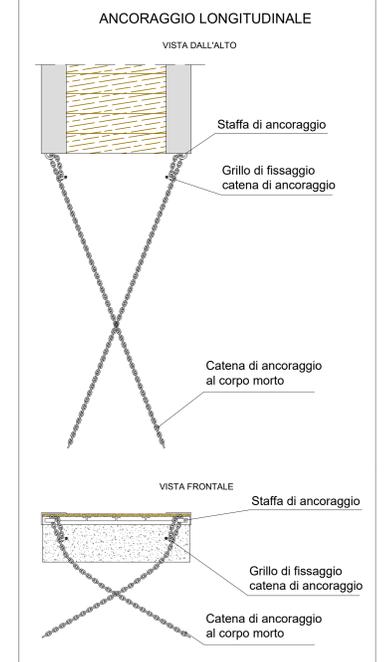

ANCORAGGIO TRASVERSALE

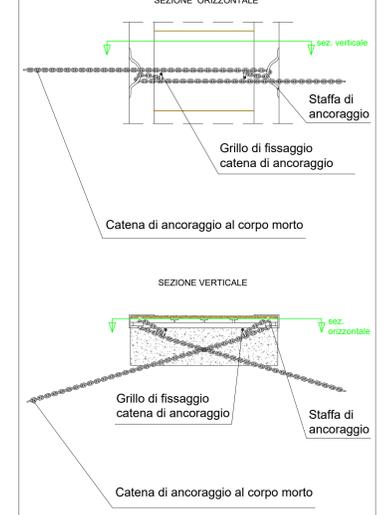

PARTICOLARE ANCORAGGIO PONTILI GALLEGGIANTI CON PALI scala 1:25

