


LEGENDA

	NORD
	PROGRESSIVA KM
	DEMOLIZIONI
	LIMITE PROVINCIA
	LIMITE COMUNE
	DIREZIONE
	ACCESSO CARRABILE (cancello 2 m)
	LIMITI VINCOLI URBANISTICI
	BARRIERE FONOASSORBENTI
	BINARI ZIU

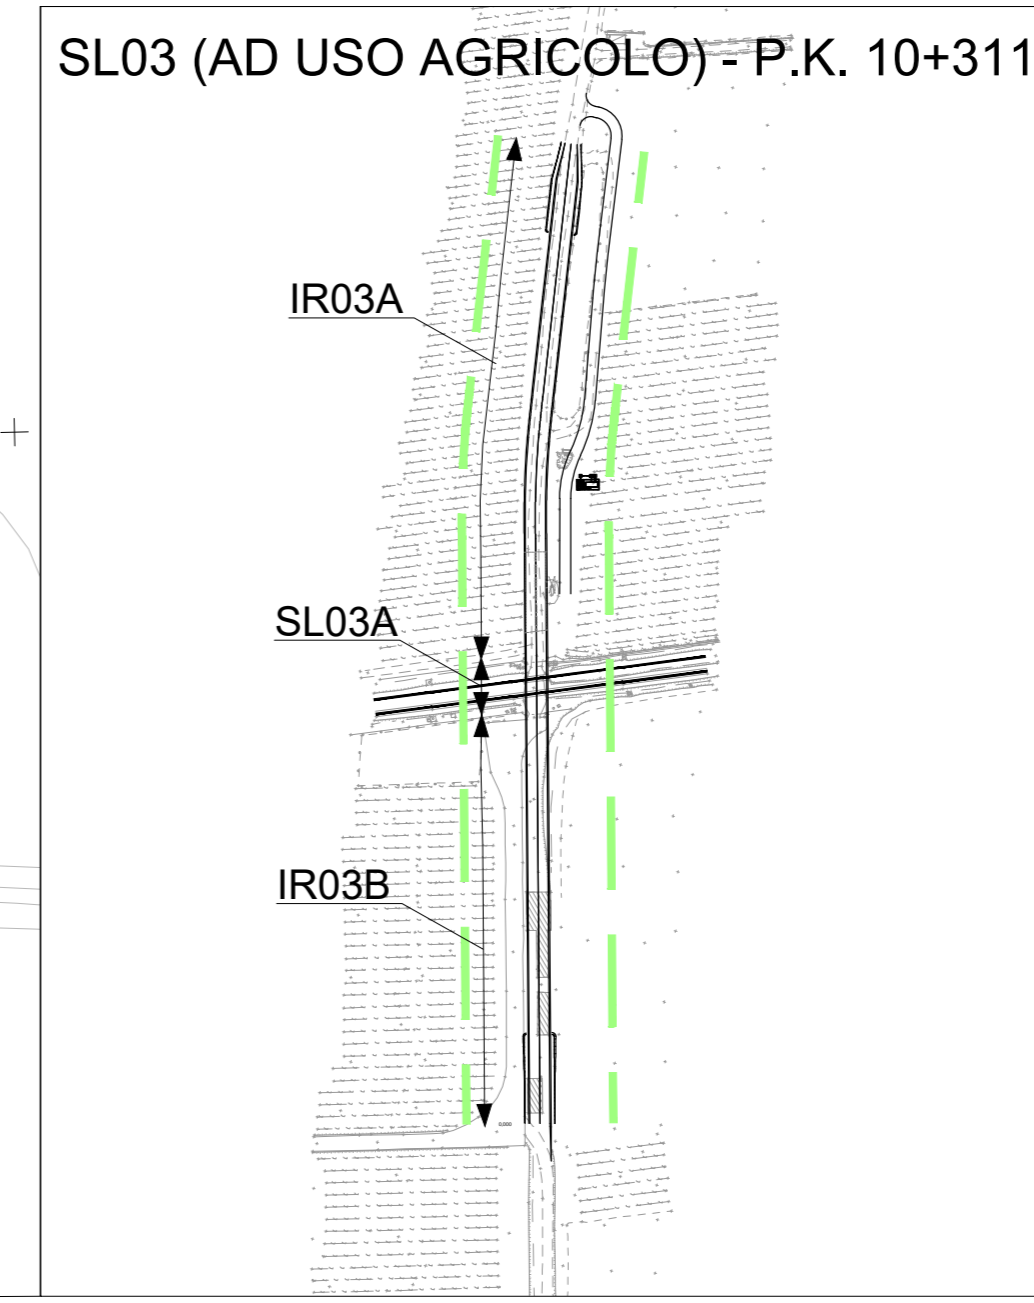

COMMITTENTE: RFI
 PROGETTAZIONE: ITALFERR

DIREZIONE TECNICA
U.O. INFRASTRUTTURE NORD
PROGETTO DEFINITIVO PER APPALTO
COMPLETAMENTO DEL NODO DI UDINE - PRG E ACC DEL P.M. CARNAGNACCO E OPERE SOSTITUTIVE DEI PL INTERFERENTI

ELABORATI GENERALI
 CORPO STRADALE
 Planimetria di inquadramento degli interventi 2/2

SCALA: 1:2000

COMMESSA	LOTTO	FASE	ENTE	TIPO DOC.	OPERA/DISCIPLINA	PROGR.	REV.
1209	00	D	26	P6	C50000	002	C

Rev.	Descrizione	Redatto	Data	Verificato	Data	Approvato	Data	Autorizzato	Data
A	Emissione Definitiva	F. Serrao	Settembre 2016	M. Brindisi	Settembre 2016	S. Lo Presti	Settembre 2016	F. Sacchi	Luglio 2017
B	Intervento rete VBS	D. Resca	Giugno 2017	C. Laporta	Giugno 2017	S. Lo Presti	Giugno 2017		
C	Eliminazione SL01	C. Laporta	Luglio 2017	C. Laporta	Luglio 2017	S. Lo Presti	Luglio 2017		