

Render n°1




Render n°2




Render n°3



Render n°4

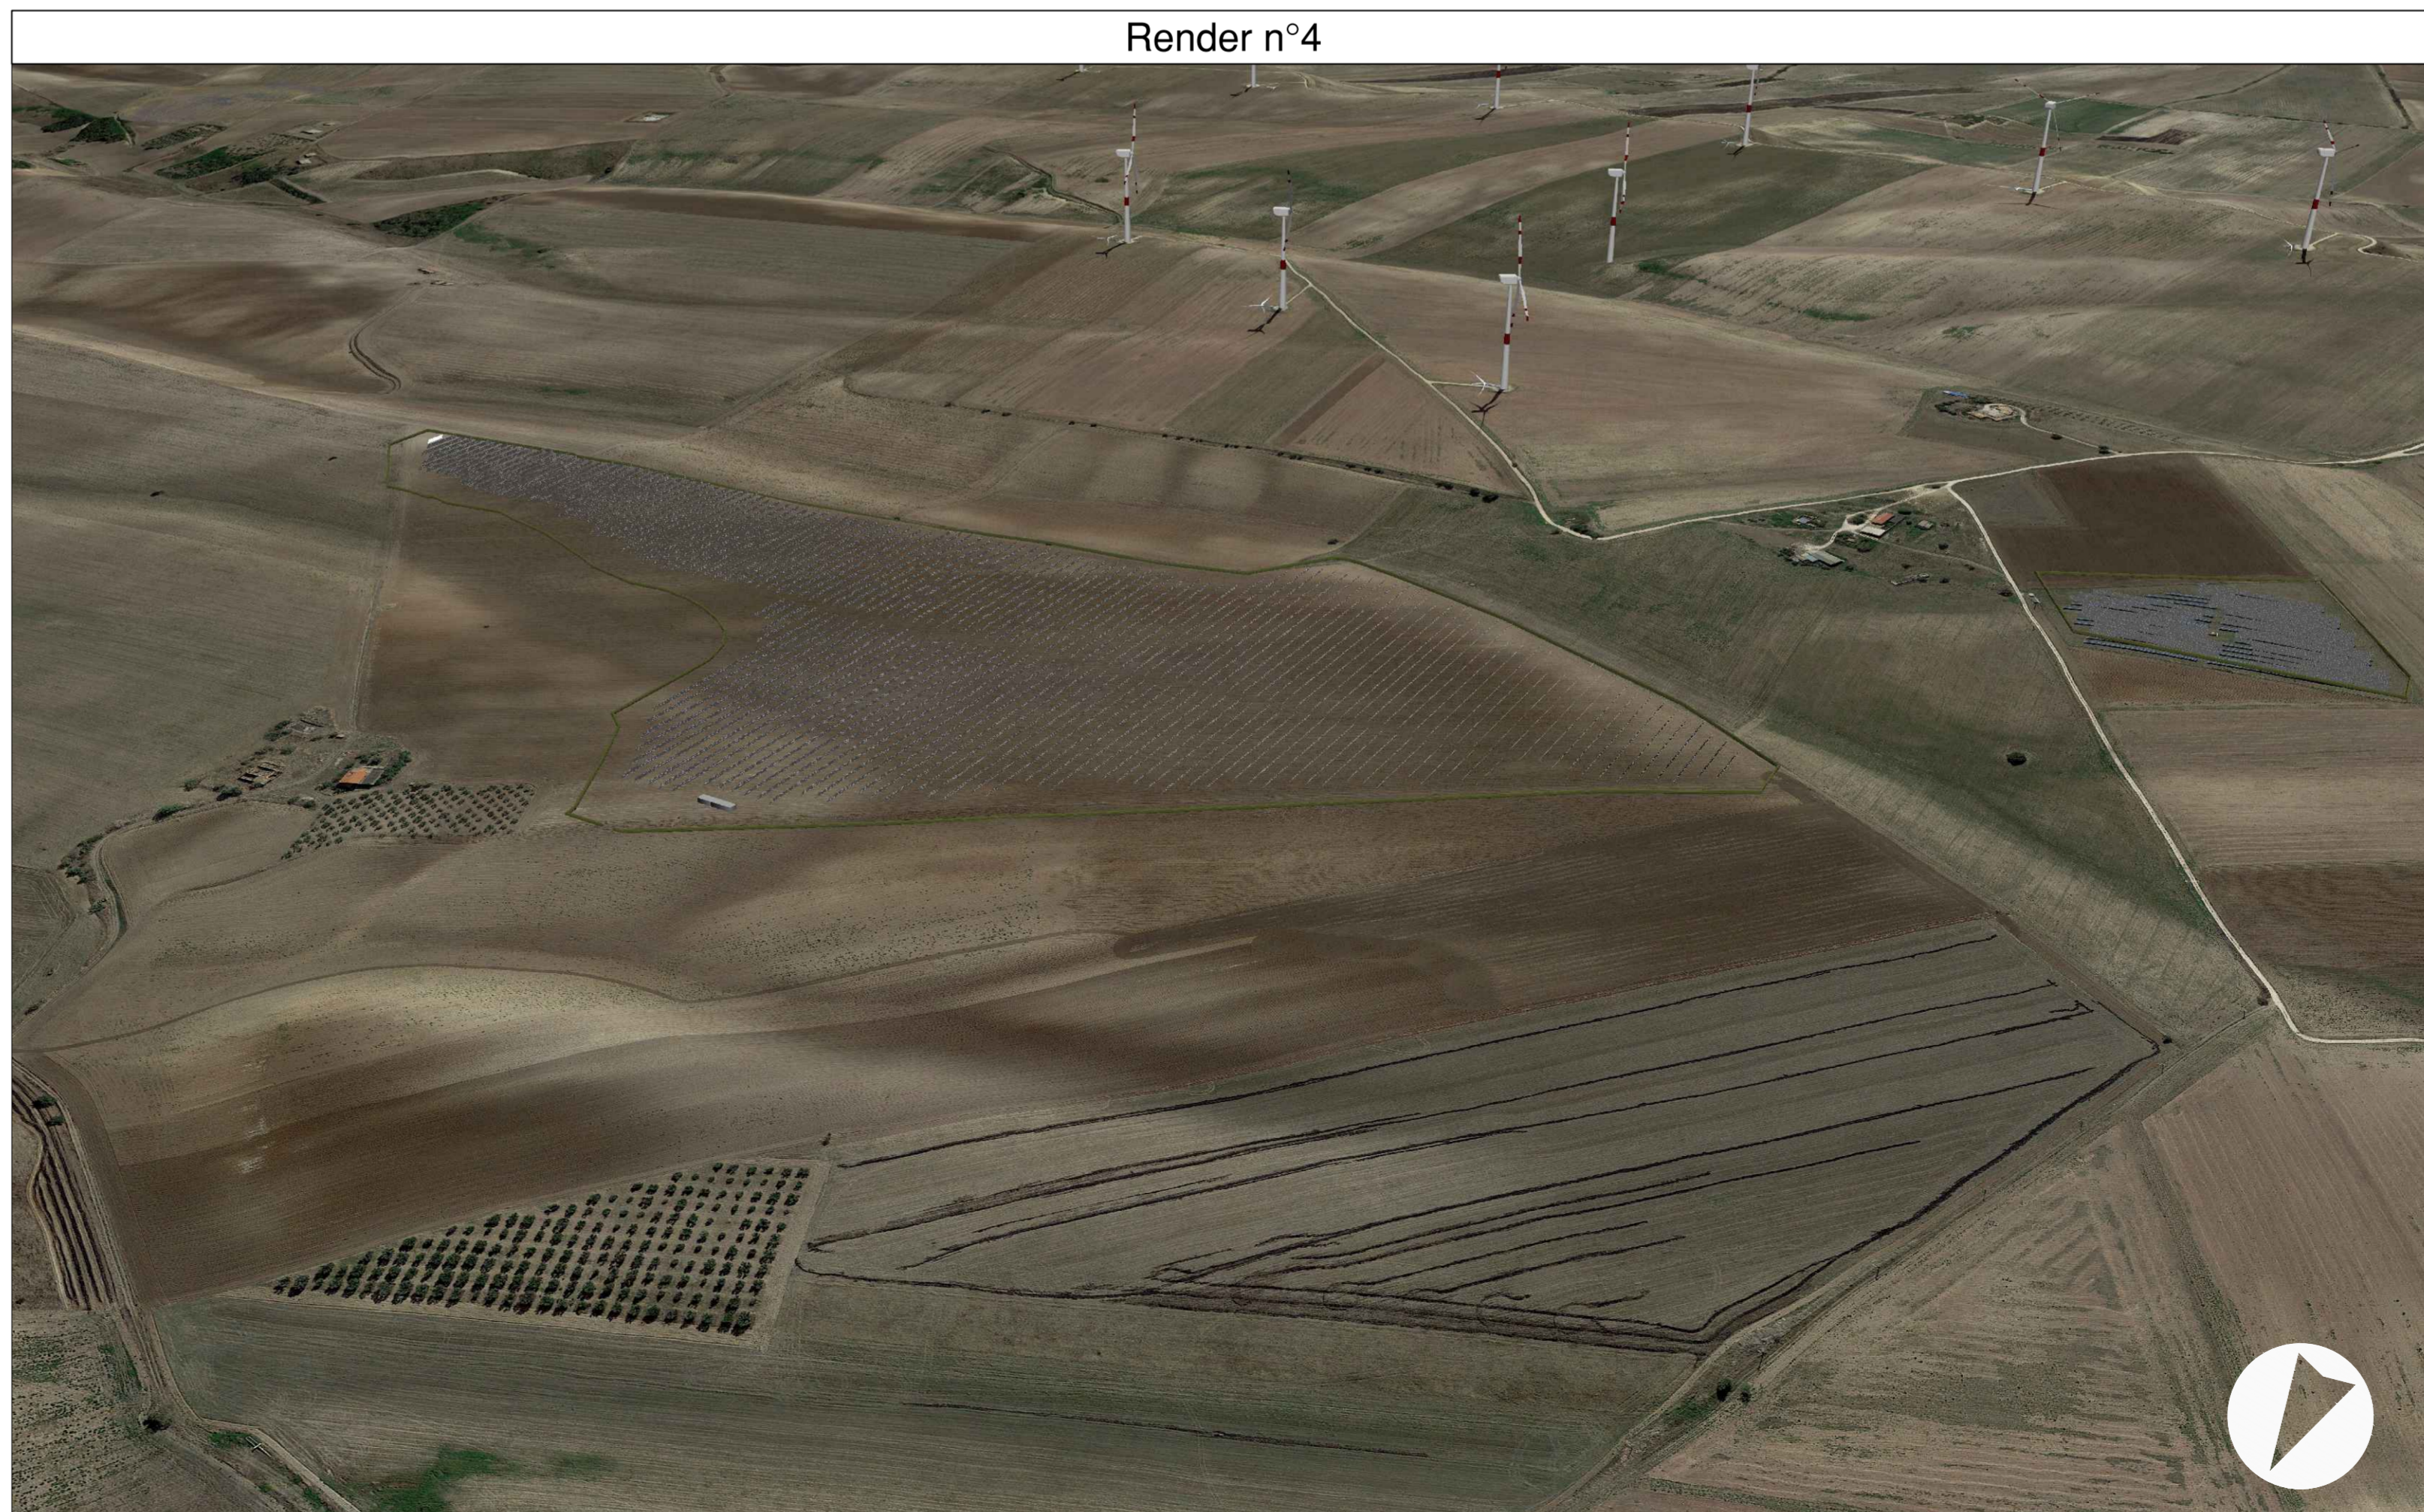

Layout impianto con punti di presa dei render

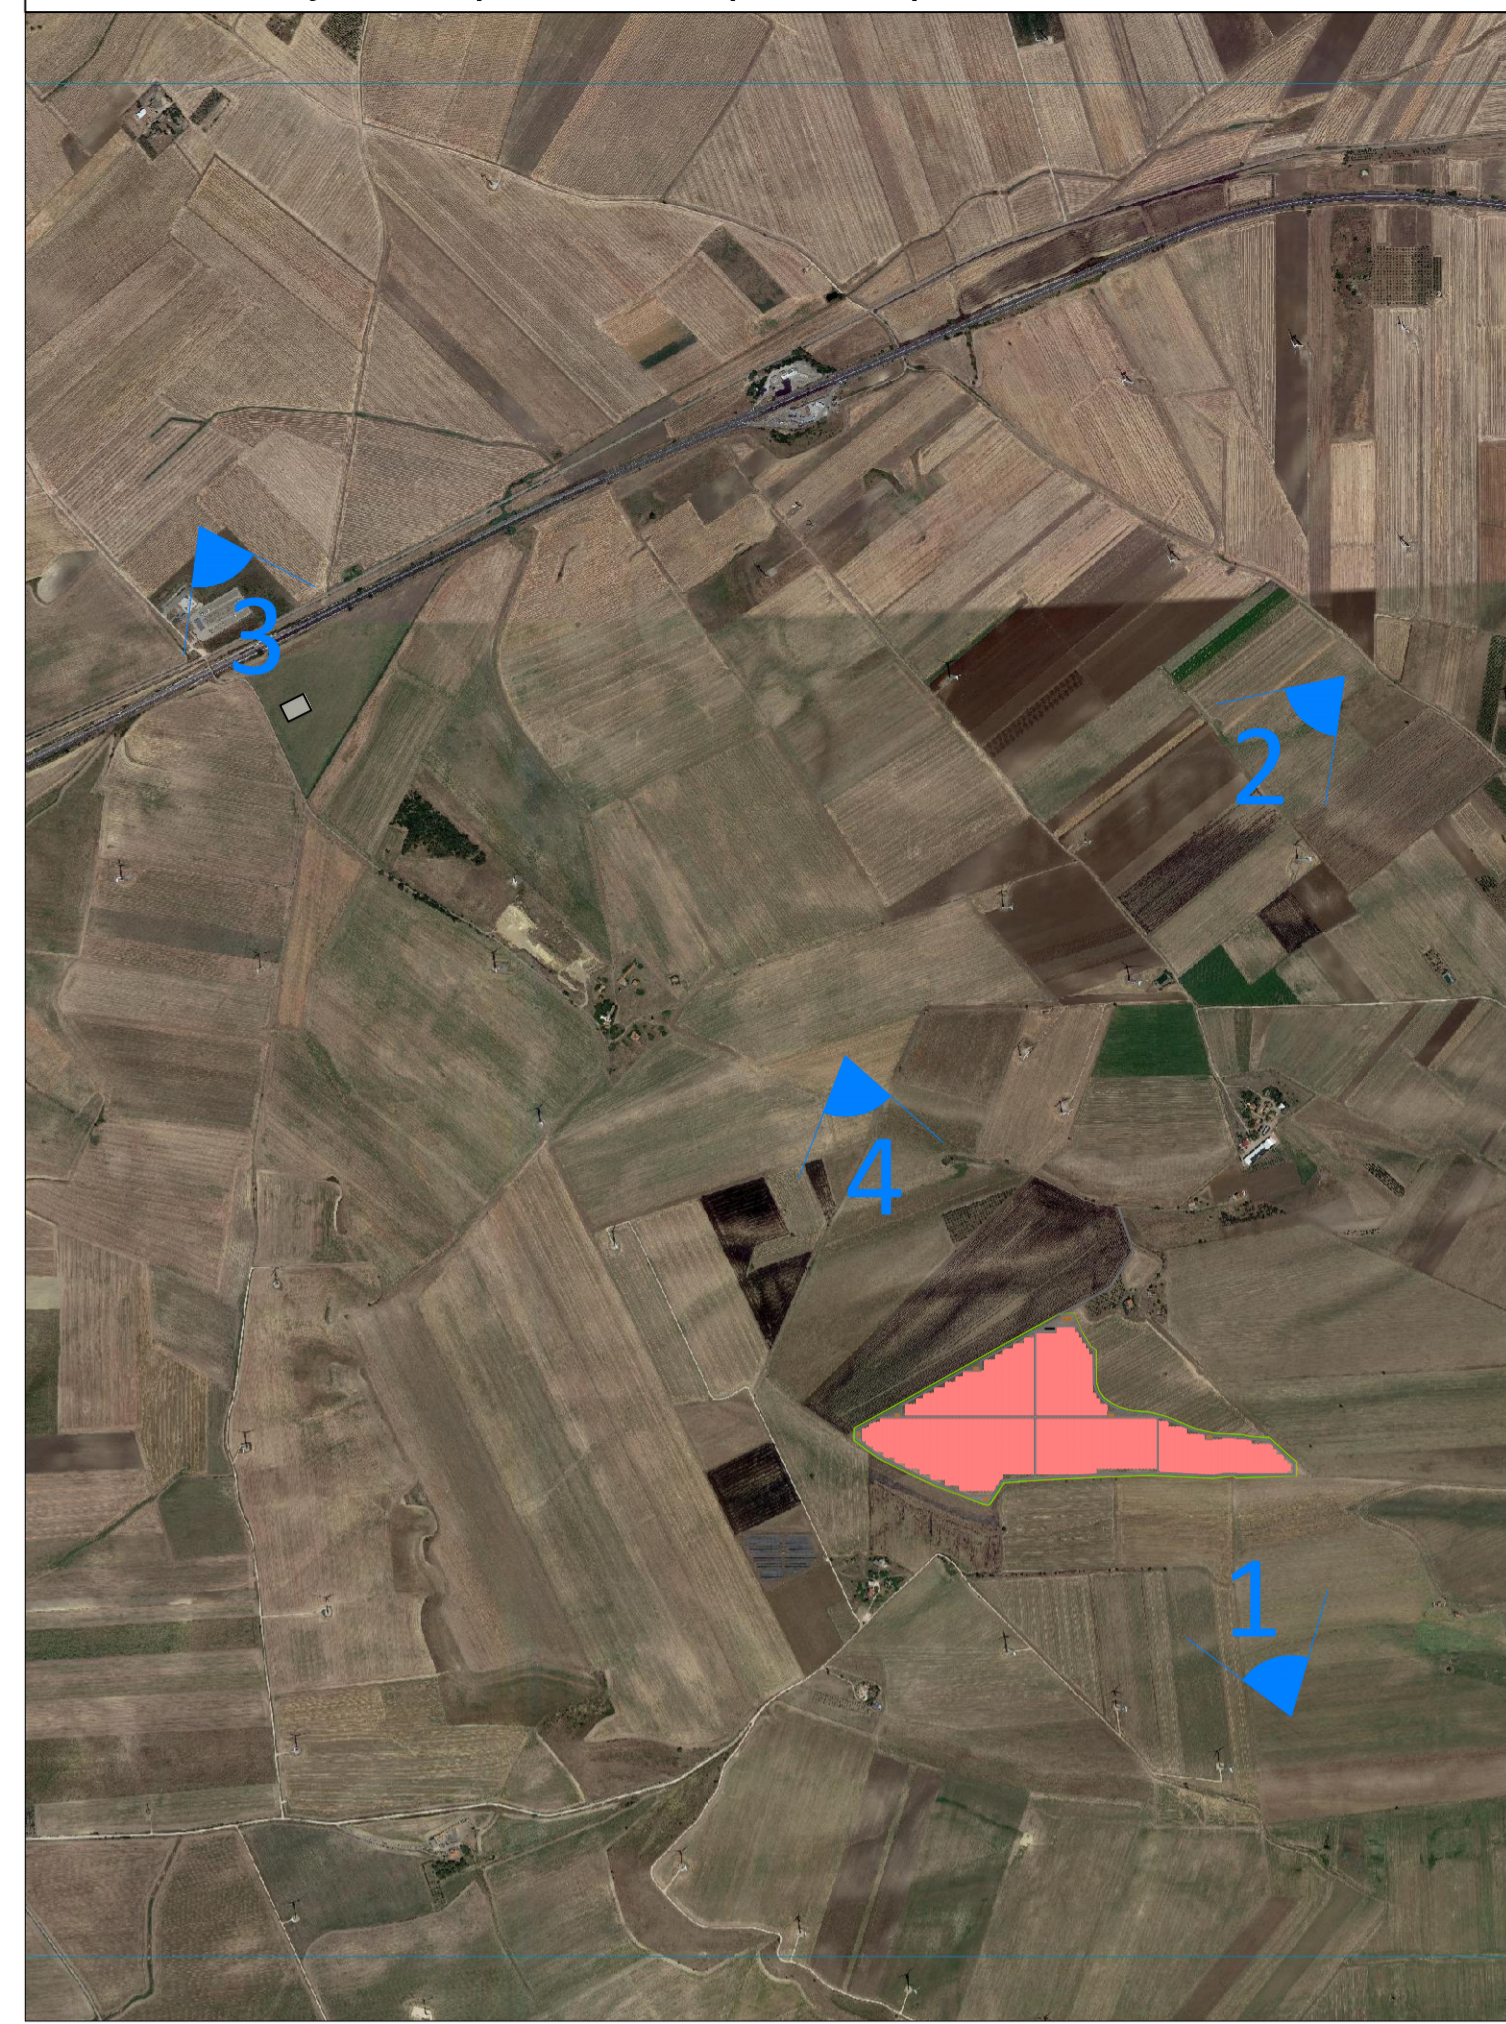

REGIONE PUGLIA
 Provincia di Foggia
 COMUNE DI ASCOLI SATRIANO

OGGETTO PROGETTO PER LA REALIZZAZIONE DI UN IMPIANTO FOTOVOLTAICO
 NEL COMUNE DI ASCOLI SATRIANO
 IN LOCALITA' MASSERIA SALATTI

COMITENTE  **SOLIS 1 S.r.l**
 Via Giuseppe Ripamonti n. 44
 20141 Milano
 C.F. 11795300968
 Tel. 366 2551911

PROGETTAZIONE **GRUPPO VISCONTI S.r.l**
 P.IVA n. 04217420712
 Via Kennedy, 5 - 71025 - Castelluccio dei Sauri (FG)
 Tel. 366 2551911

REV.	DATA	ATTIVITA'	REDATTO	VERIFICATO	APPROVATO
1	Aprile 2023	PRIMA EMISSIONE	MS	AM	VS

OGGETTO DELL'ELABORATO Modello 3D virtuale area impianto fotovoltaico

FORMATO	SCALA	CODICE DOCUMENTO	NOME FILE	FOGLI
A1+	-	AS2 CIV TAV 073 01	AS2-CIV-TAV-073_01	1