


LEGENDA

- - - RACCORDI AEREI 380kV
- ASSE NUOVI SOSTEGNI LINEA 380kV
- - - LINEE AEREE TRATTE DA DEMOLIRE
- - - LINEE AT ESISTENTI
- - - - - DISTANZA DI PRIMA APPROSSIMAZIONE
- AREA STAZIONI ELETTRICHE
- STRADA ACCESSO SE 380/132/36 kV PORTOMAGGIORE
- VASCA DI LAMINAZIONE E CANALE PER LO SCARICO
- COMUNE DI PORTOMAGGIORE - FOGLIO 157
- COMUNE DI PORTOMAGGIORE - FOGLIO 158
- COMUNE DI ARGENTA - FOGLIO 73

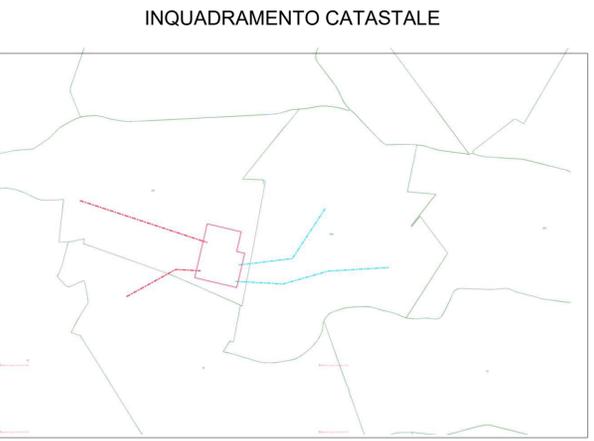

IMPIANTO FOTOVOLTAICO EG DOLOMITI SRL E OPERE CONNESSE

**POTENZA IMPIANTO 38.5MWp
COMUNE DI ARGENTA (FE)**

Proponente
EG DOLOMITI S.R.L.
VIA DEI PELLEGRINI 22 - 20122 MILANO (MI) - P.IVA: 11769780963 - PEC: egdolomiti@pec.it

Progettazione
META STUDIO S.R.L.
Via SETTEMBRINI, 1-65123 PESCARA (PE)
P.IVA: 02164240687 - PEC: metastudio@pec.it

Collaboratori
Progettazione Generale: Ing. Corrado Pluchino Progettazione Elettrica: Ing. Andrea Fronteddu
Progettazione Civile e Idraulica: Ing. Fabio Lassini
Progettazione geotecnica-strutturale: Dott. Matteo Lana
Progettazione Ambientale e Paesaggistica: Dott.ssa Eleonora Lamanna
Progettazione Opere di Concessione: Brulli Trasmissione S.r.l.


Coordinamento progettuale
META STUDIO S.R.L.
Via SETTEMBRINI, 1-65123 PESCARA (PE)
P.IVA: 02164240687 - PEC: metastudio@pec.it

Titolo Elaborato
PLANIMETRIA CATASTALE DISTANZE PRIMA APPROSSIMAZIONE

LIVELLO PROGETTAZIONE	CODICE ELABORATO	FILENAME	RIFERIMENTO	DATA	SCALA
PROGETTO DEFINITIVO				20.1.2023	1:2.000


REV.	DATA	DESCRIZIONE	ESEGUITO	VERIFICATO	APPROVATO
02	20.1.2023	Emissione come da commenti Terna 20.1.2023	099	013	093

COMUNE DI ARGENTA (FE)
REGIONE EMILIA ROMAGNA

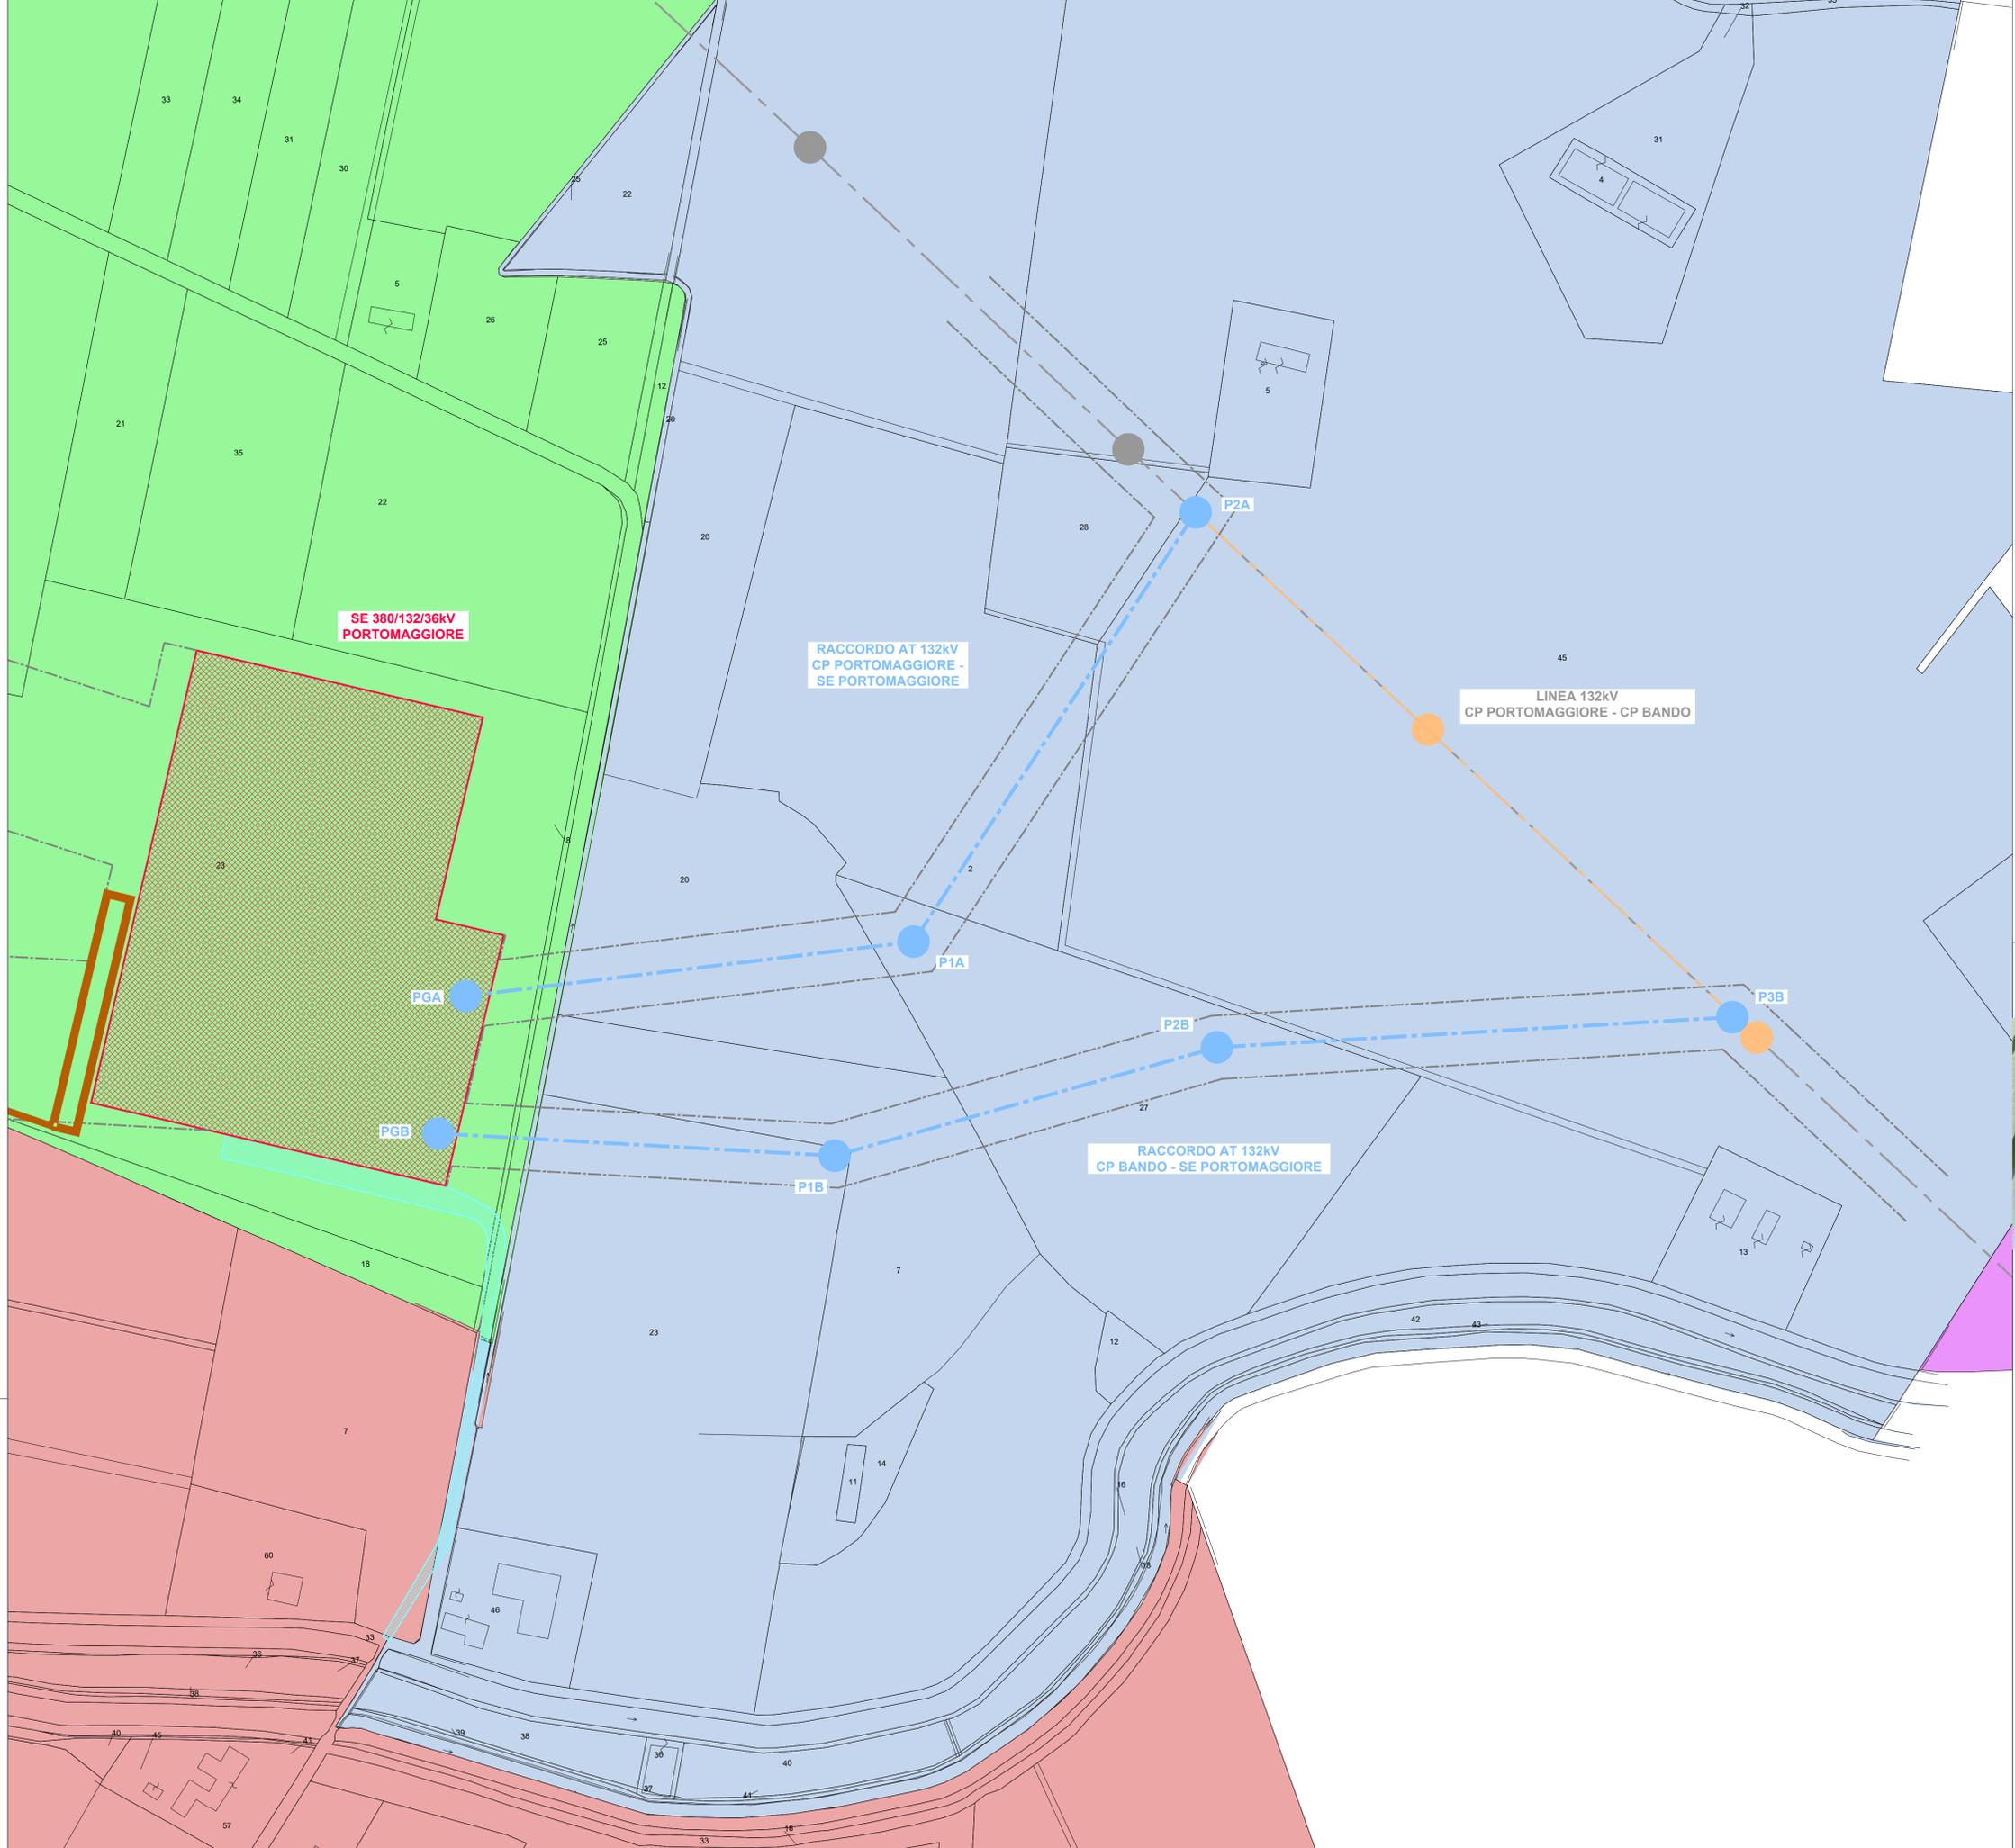

LEGENDA

- RACCORDI AEREI 132kV
- ASSE NUOVI SOSTEGNI LINEA 132kV
- LINEE AEREE TRATTE DA DEMOLIRE
- LINEE AT ESISTENTI
- DISTANZA DI PRIMA APPROSSIMAZIONE
- AREA STAZIONI ELETTRICHE
- STRADA ACCESSO SE 380/132/36 kV PORTOMAGGIORE
- VASCA DI LAMINAZIONE E CANALE PER LO SCARICO
- COMUNE DI PORTOMAGGIORE - FOGLIO 157
- COMUNE DI PORTOMAGGIORE - FOGLIO 158
- COMUNE DI PORTOMAGGIORE - FOGLIO 159
- COMUNE DI ARGENTA - FOGLIO 73

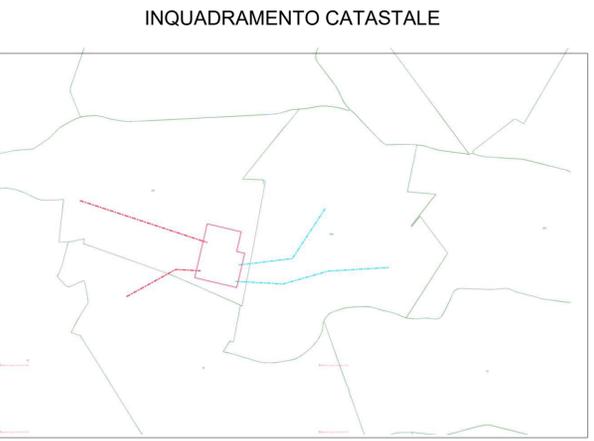

IMPIANTO FOTOVOLTAICO EG DOLOMITI SRL E OPERE CONNESSE

**POTENZA IMPIANTO 38,5MWp
COMUNE DI ARGENTA (FE)**

Proponente
EG DOLOMITI S.R.L.
VIA DEI PELLEGRINI 22 - 20122 MILANO (MI) - P.IVA: 11769780963 - PEC: egdolomiti@pec.it

Progettazione
META STUDIO S.R.L.
Via SETTEMBRINI, 1-65123 PESCARA (PE)
P.IVA: 02164240687 - PEC: metastudiosrl@pec.it

Collaboratori
Progettazione Generale: Ing. Corrado Pluchino Progettazione Elettrica: Ing. Andrea Fronteddu
Progettazione Civile e Idraulica: Ing. Fabio Lassini
Progettazione geotecnica-strutturale: Dott. Matteo Lana
Progettazione Ambientale e Paesaggistica: Dott.ssa Eleonora Lamanna
Progettazione Opere di Concessione: Brulli Trasmissione S.r.l

Coordinamento progettuale
META STUDIO S.R.L.
Via SETTEMBRINI, 1-65123 PESCARA (PE)
P.IVA: 02164240687 - PEC: metastudiosrl@pec.it

Titolo Elaborato
PLANIMETRIA CATASTALE DISTANZE PRIMA APPROSSIMAZIONE

LIVELLO PROGETTAZIONE	CODICE ELABORATO	FILENAME	RIFERIMENTO	DATA	SCALA
PROGETTO DEFINITIVO				20.1.2023	1:2.000

Revisioni

REV.	DATA	DESCRIZIONE	ESEGUITO	VERIFICATO	APPROVATO
02	20.1.2023	Emissione come da commenti Terna 20.1.2023	099	013	093