




LEGENDA

- — — RACCORDI AEREI 380kV
- ASSE NUOVI SOSTEGNI LINEA 380kV
- — — RACCORDI AEREI 132kV
- ASSE NUOVI SOSTEGNI LINEA 132kV
- — — LINEE AEREE TRATTE DA DEMOLIRE
- — — LINEE AT ESISTENTI
- AREA STAZIONI ELETTRICHE
- STRADA ACCESSO SE 380/132/36kV PORTOMAGGIORE
- CONFINI COMUNALI

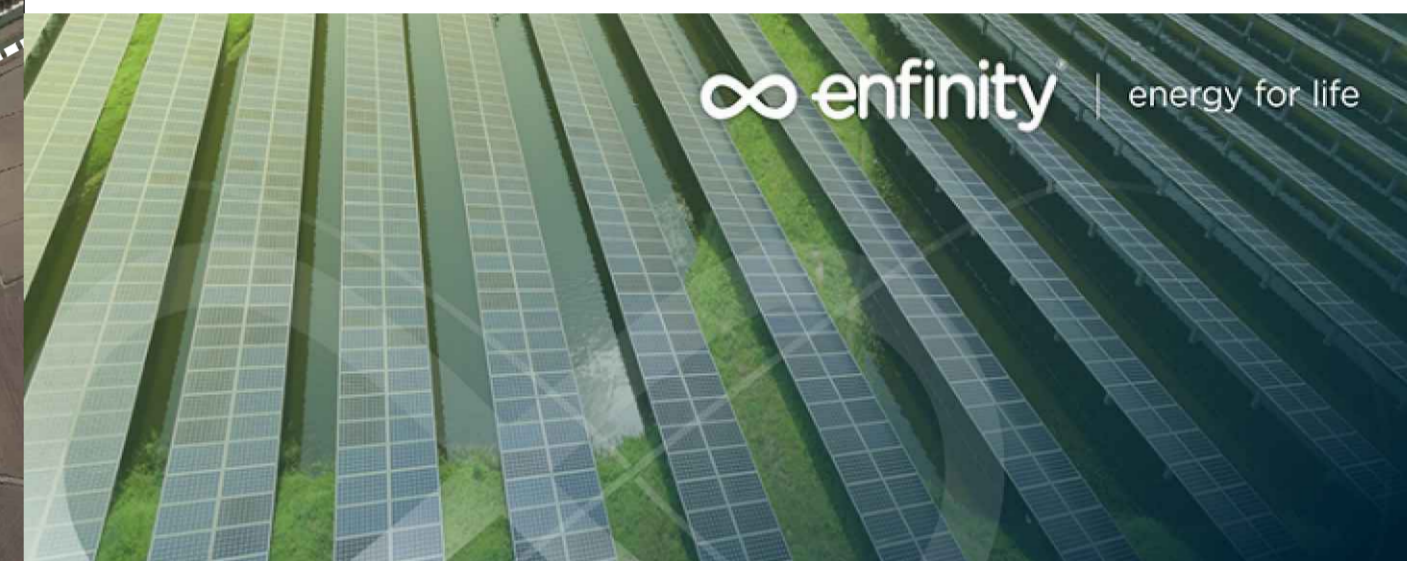

IMPIANTO FOTOVOLTAICO EG DOLOMITI SRL E OPERE CONNESSE

POTENZA IMPIANTO 38.5MWp
COMUNE DI ARGENTA (FE)

Proponente

EG DOLOMITI S.R.L.
VIA DEI PELLEGRINI 22 · 20122 MILANO (MI) · P.IVA: 11769780963 · PEC: egdolomiti@pec.it

Progettazione

META STUDIO S.R.L.
Via SETTEMBRINI, 1-65123 PESCARA (PE)
P.IVA: 02164240687 · PEC: metastudiosrl@pec.it

Collaboratori

Progettazione Generale: Ing. Corrado Pluchino **Progettazione Elettrica:** Ing. Andrea Fronteddu
Progettazione Civile e Idraulica: Ing. Fabio Lassini
Progettazione geotecnica-strutturale: Dott. Matteo Lana
Progettazione Ambientale e Paesaggistica: Dott.ssa Eleonora Lamanna
Progettazione Opere di Connessione: Brulli Trasmissione S.r.l

Coordinamento progettuale

META STUDIO S.R.L.
Via SETTEMBRINI, 1-65123 PESCARA (PE)
P.IVA: 02164240687 · PEC: metastudiosrl@pec.it

Titolo Elaborato

INQUADRAMENTO SU ORTOFOTO

LIVELLO PROGETTAZIONE	CODICE ELABORATO	FILENAME	RIFERIMENTO	DATA	SCALA
PROGETTO DEFINITIVO	-	-	-	20.1.2023	1 : 1.000

Revisioni

REV.	DATA	DESCRIZIONE	ESEGUITO	VERIFICATO	APPROVATO
01	20.1.2023	Emissione come da commenti Terna 20.1.2023	099	013	093












COMUNE DI ARGENTA (FE)
REGIONE EMILIA ROMAGNA



SE 380/132/36kV
PORTOMAGGIORE

LEGENDA

-  RACCORDI AEREI 380kV
-  ASSE NUOVI SOSTEGNI LINEA 380kV
-  RACCORDI AEREI 132kV
-  ASSE NUOVI SOSTEGNI LINEA 132kV
-  LINEE AEREE TRATTE DA DEMOLIRE
-  LINEE AT ESISTENTI
-  AREA STAZIONI ELETTRICHE
-  STRADA ACCESSO SE 380/132/36kV PORTOMAGGIORE
-  CONFINI COMUNALI



IMPIANTO FOTOVOLTAICO EG DOLOMITI SRL E OPERE CONNESSE

POTENZA IMPIANTO 38.5MWp
COMUNE DI ARGENTA (FE)

Proponente

EG DOLOMITI S.R.L.

VIA DEI PELLEGRINI 22 · 20122 MILANO (MI) · P.IVA: 11769780963 · PEC: egdolomiti@pec.it

Progettazione

META STUDIO S.R.L.

Via SETTEMBRINI, 1-65123 PESCARA (PE)
P.IVA: 02164240687 · PEC: metastudiosrl@pec.it

Collaboratori

Progettazione Generale: Ing. Corrado Pluchino **Progettazione Elettrica:** Ing. Andrea Fronteddu
Progettazione Civile e Idraulica: Ing. Fabio Lassini
Progettazione geotecnica-strutturale: Dott. Matteo Lana
Progettazione Ambientale e Paesaggistica: Dott.ssa Eleonora Lamanna
Progettazione Opere di Connessione: Brulli Trasmissione S.r.l

Coordinamento progettuale

META STUDIO S.R.L.

Via SETTEMBRINI, 1-65123 PESCARA (PE)
P.IVA: 02164240687 · PEC: metastudiosrl@pec.it

Titolo Elaborato

INQUADRAMENTO SU ORTOFOTO

LIVELLO PROGETTAZIONE	CODICE ELABORATO	FILENAME	RIFERIMENTO	DATA	SCALA
PROGETTO DEFINITIVO	-	-	-	20.1.2023	1 : 1.000

Revisioni

REV.	DATA	DESCRIZIONE	ESEGUITO	VERIFICATO	APPROVATO
01	20.1.2023	Emissione come da commenti Terna 20.1.2023	099	013	093



COMUNE DI ARGENTA (FE)
REGIONE EMILIA ROMAGNA

