

LEGENDA

-  AREA STAZIONI ELETTRICHE
-  STRADA ACCESSO SE 380/132/36KV PORTOMAGGIORE
-  SEZIONI STRADALI
-  QUOTA ALTIMETRICA DEL TERRENO MSLM (STATO ATTUALE)



**IMPIANTO FOTOVOLTAICO EG DOLOMITI SRL
E OPERE CONNESSE**

POTENZA IMPIANTO 38.5MWp
COMUNE DI ARGENTA (FE)

Proponente
EG DOLOMITI S.R.L.
VIA DEI PELLEGRINI 22 - 20122 MILANO (MI) - P.IVA: 11769780963 - PEC: egdolomiti@pec.it

Progettazione
META STUDIO S.R.L.
VIA SETTEMBRINI, 1-65123 PESCARA (PE)
P.IVA: 02164240687 - PEC: metastudiosrl@pec.it


Collaboratori
Progettazione Generale: Ing. Corrado Pluchino Progettazione Elettrica: Ing. Andrea Fronteddu
Progettazione Civile e Idraulica: Ing. Fabio Lassinì
Progettazione geotecnica-strutturale: Dott. Matteo Lana
Progettazione Ambientale e Paesaggistica: Dott.ssa Eleonora Lamanna
Progettazione Opere di Concessione: Brulli Trasmissione S.r.l

Coordinamento progettuale
META STUDIO S.R.L.
VIA SETTEMBRINI, 1-65123 PESCARA (PE)
P.IVA: 02164240687 - PEC: metastudiosrl@pec.it




Titolo Elaborato
PLANIMETRIA E SEZIONI STRADA DI ACCESSO

LIVELLO PROGETTAZIONE	CODICE ELABORATO	FILENAME	RIFERIMENTO	DATA	SCALA
PROGETTO DEFINITIVO				20.1.2023	1 : 1.000

REV.	DATA	DESCRIZIONE	ESEGUITO	VERIFICATO	APPROVATO
01	20.1.2023	Emissione come da commenti Tema 20.1.2023	099	013	093

 COMUNE DI ARGENTA (FE)
REGIONE EMILIA ROMAGNA



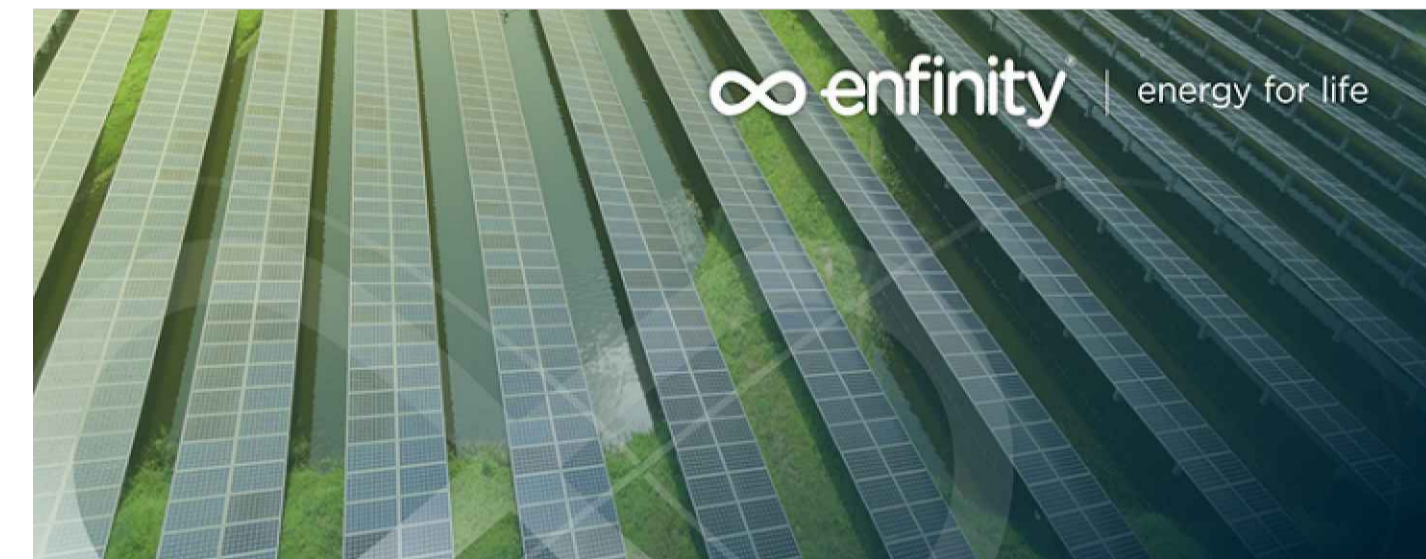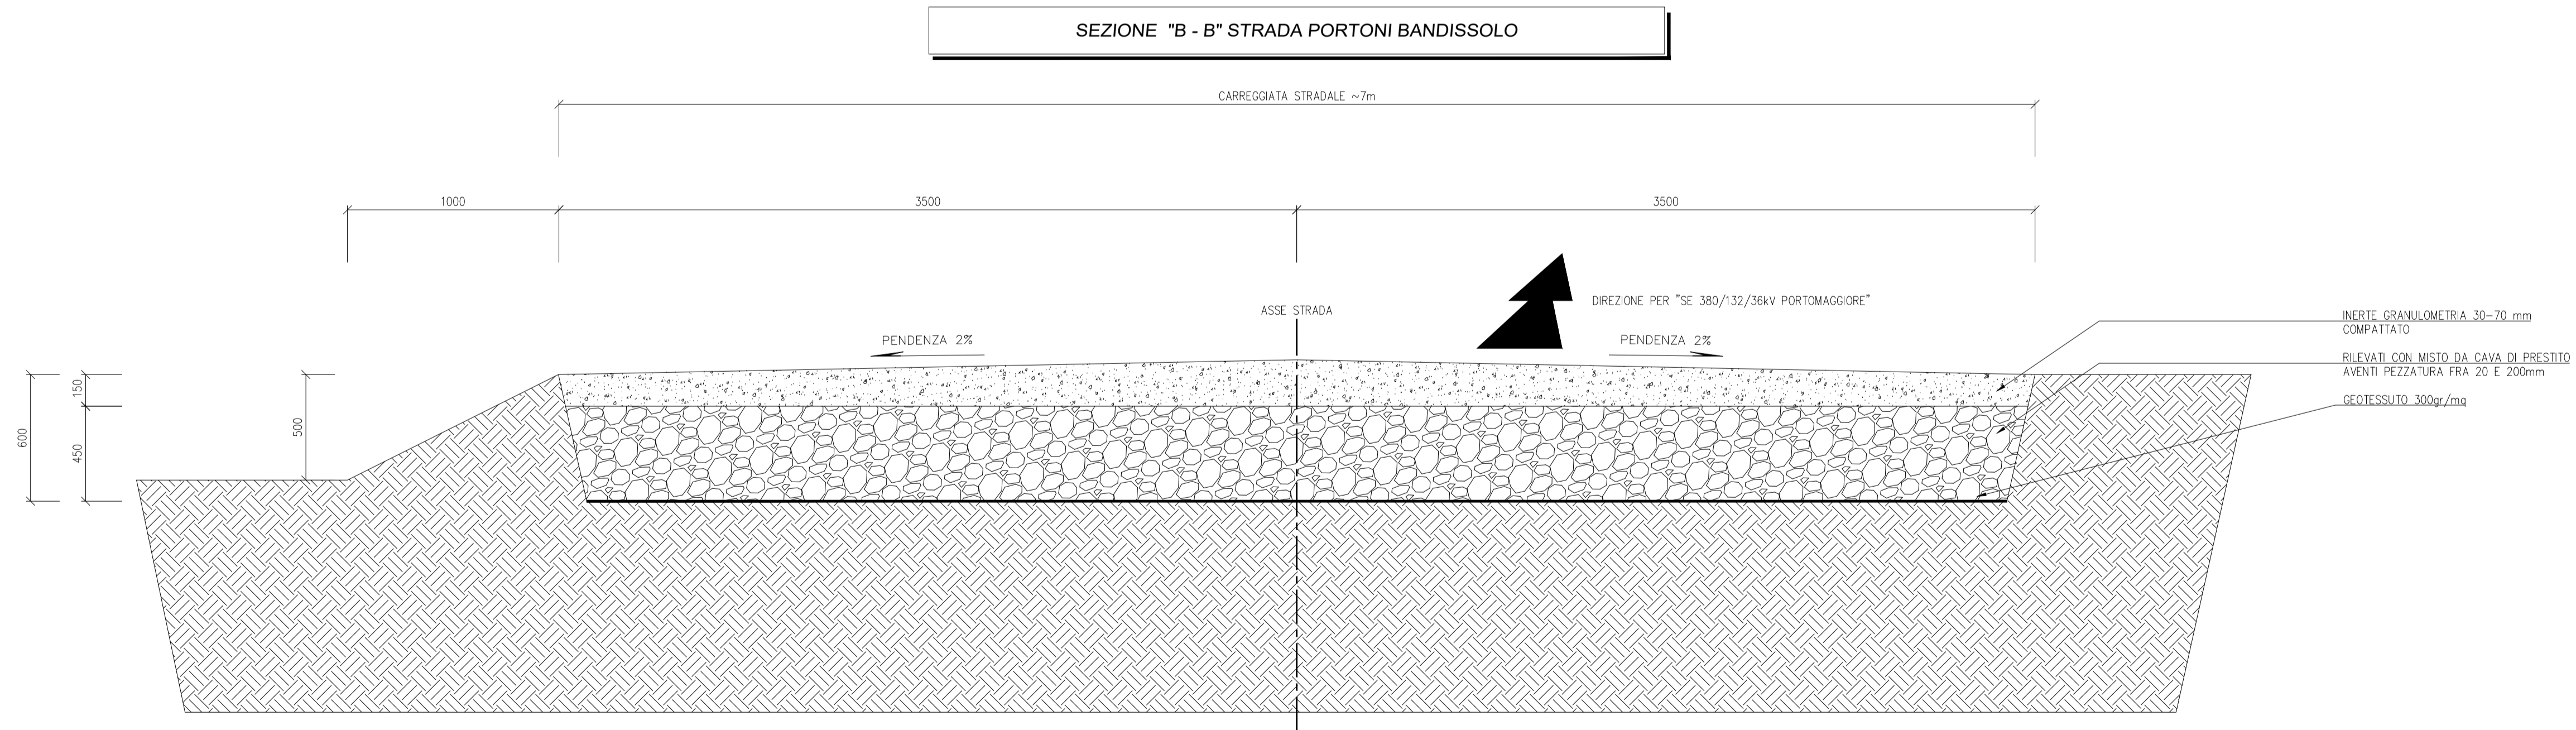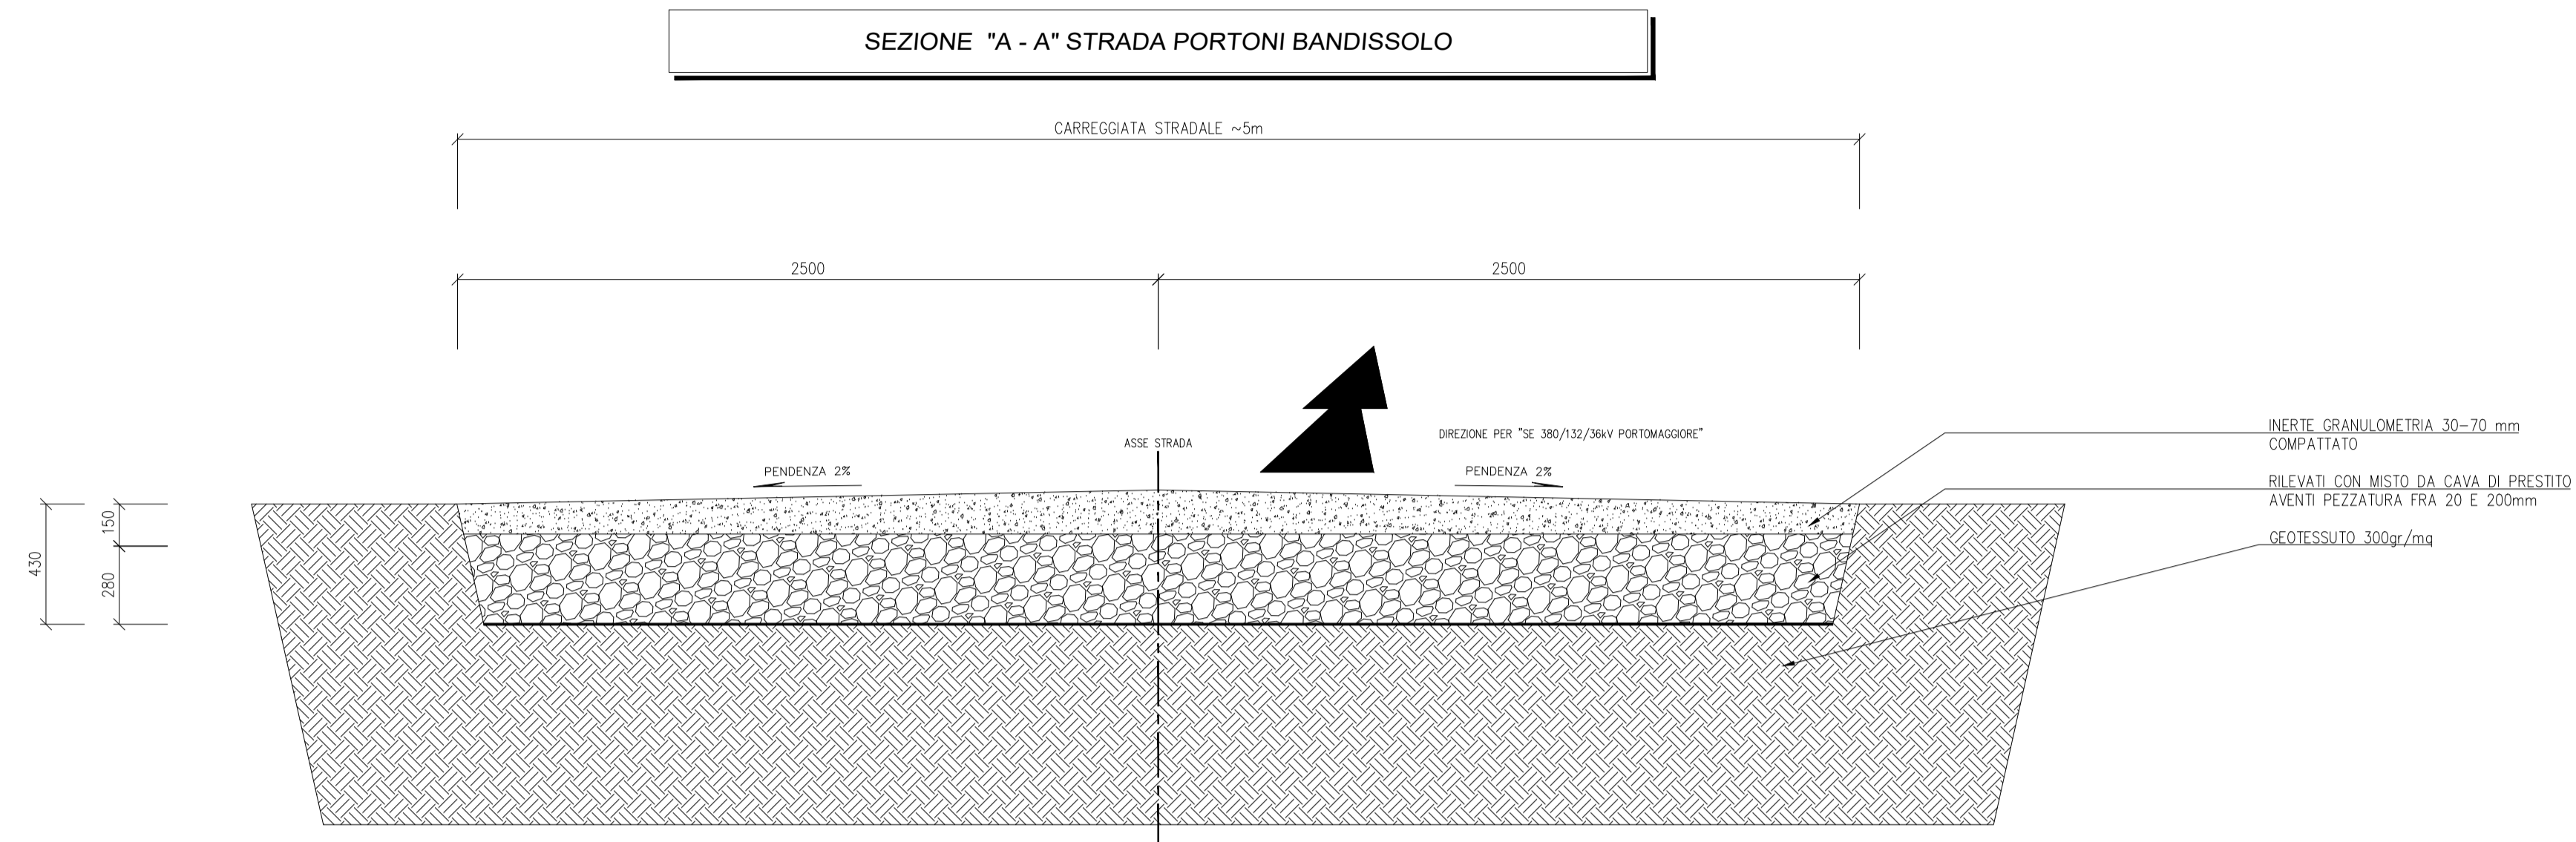

**IMPIANTO FOTOVOLTAICO EG DOLOMITI SRL
E OPERE CONNESSE**

POTENZA IMPIANTO 38.5MWp
COMUNE DI ARGENTA (FE)

Proponente

EG DOLOMITI S.R.L.
VIA DEI PELLEGRINI 22 - 20122 MILANO (MI) - P.IVA: 11769780963 - PEC: egdolomiti@pec.it

Progettazione

META STUDIO S.R.L.
Via SETTEMBRINI, 1-65123 PESCARA (PE)
P.IVA: 02164240687 - PEC: metastudiosrl@pec.it

Collaboratori

Progettazione Generale: Ing. Corrado Pluchino Progettazione Elettrica: Ing. Andrea Fronteddu
Progettazione Civile e Idraulica: Ing. Fabio Lassini
Progettazione geotecnica-strutturale: Dott. Matteo Lana
Progettazione Ambientale e Paesaggistica: Dott.ssa Eleonora Lamanna
Progettazione Opere di Concessione: Brulli Trasmissione S.r.l

Coordinamento progettuale

META STUDIO S.R.L.
Via SETTEMBRINI, 1-65123 PESCARA (PE)
P.IVA: 02164240687 - PEC: metastudiosrl@pec.it

Titolo Elaborato

PLANIMETRIA E SEZIONI STRADA DI ACCESSO

LIVELLO PROGETTAZIONE	CODICE ELABORATO	FILENAME	RIFERIMENTO	DATA	SCALA
PROGETTO DEFINITIVO				20.1.2023	1 : 1.000

Revisioni



REV.	DATA	DESCRIZIONE	ESEGUITO	VERIFICATO	APPROVATO
01	20.1.2023	Emissione come da commenti Terna	099	013	093



COMUNE DI ARGENTA (FE)
REGIONE EMILIA ROMAGNA



SEZIONE "C - C" STRADA IN C.A. DI ACCESSO SE 380/132/36kV PORTOMAGGIORE

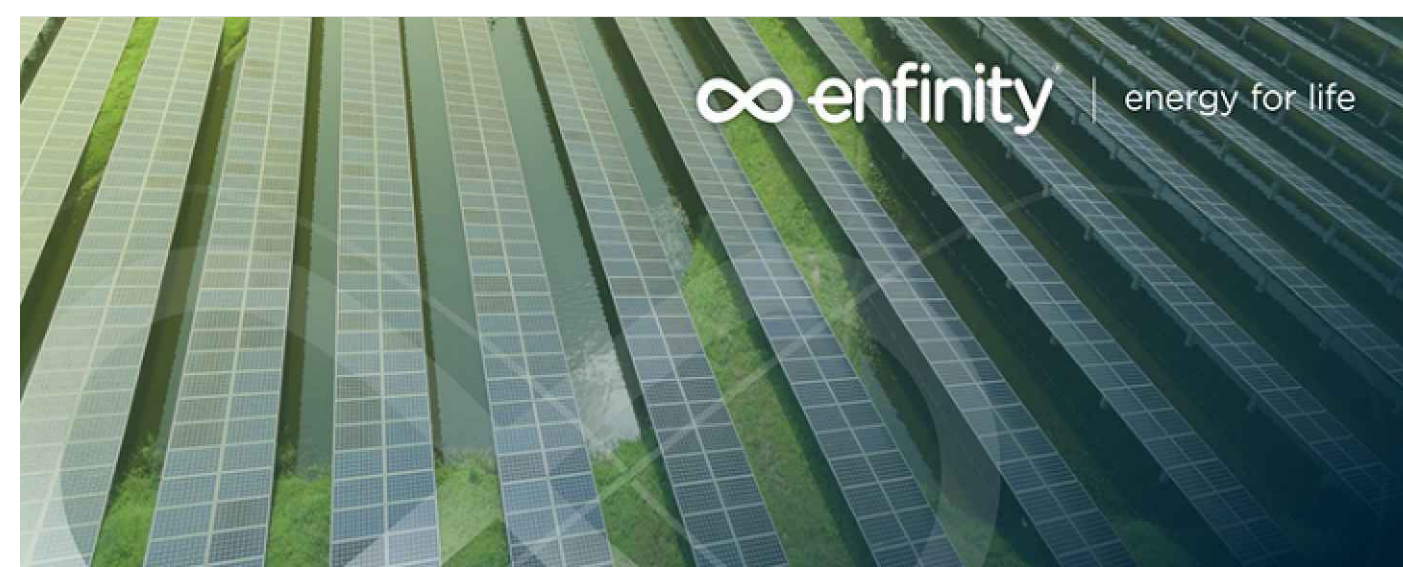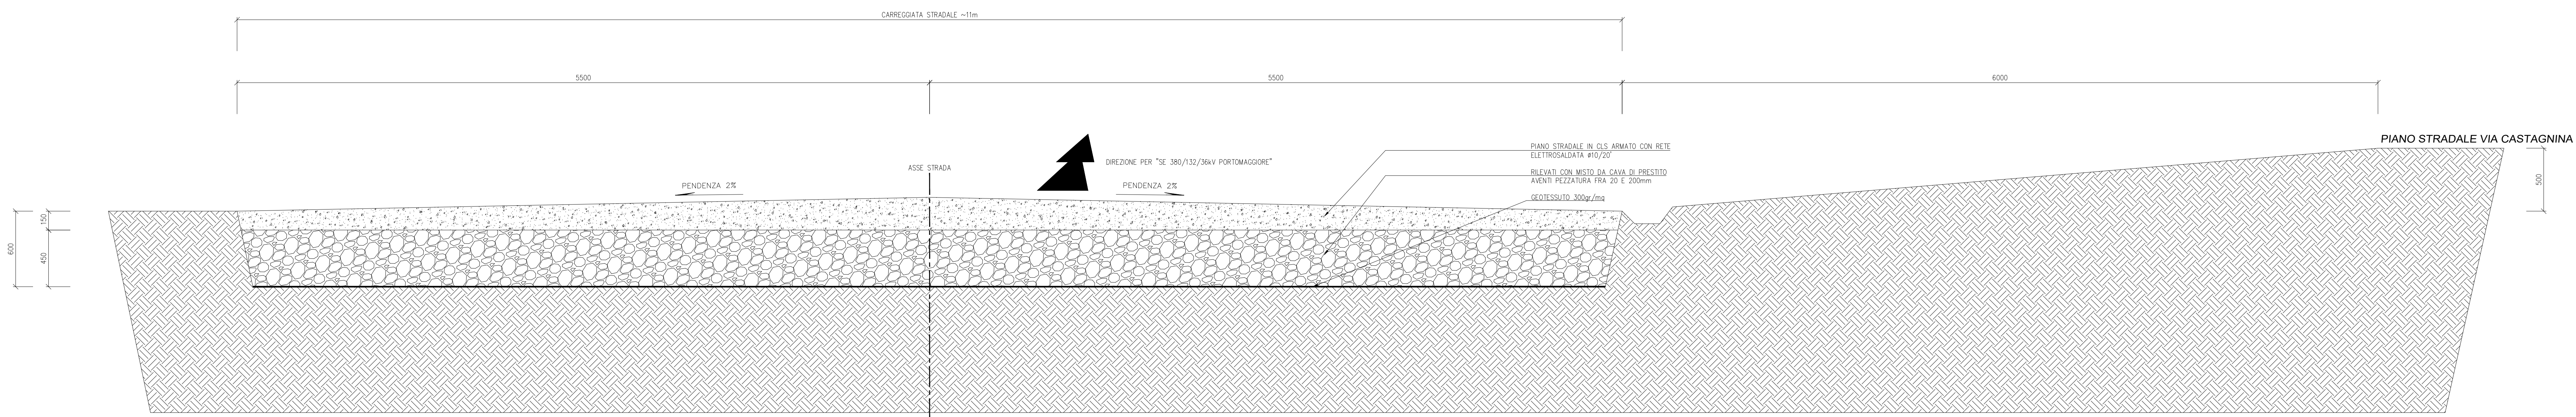

IMPIANTO FOTOVOLTAICO EG DOLOMITI SRL
E OPERE CONNESSE

POTENZA IMPIANTO 38.5MWp
COMUNE DI ARGENTA (FE)

Proponente
EG DOLOMITI S.R.L.
VIA DEI BELLEGRINI 22 - 20122 MILANO (MI) - P.IVA: 11799780963 - PEC: egdolomiti@pec.it

Progettazione
META STUDIO S.R.L.
VIA SETTEMBRINI, 1-65123 PESCARA (PE)
P.IVA: 02164240867 - PEC: metastudio@pec.it

Collaboratori
Progettazione Generale: Ing. Corrado Pluchino Progettazione Elettrica: Ing. Andrea Fronteddu
Progettazione Civile e Idraulica: Ing. Fabio Lassini
Progettazione geotecnica-strutturale: Dott. Matteo Lana
Progettazione Ambientale e Passagistica: Dott.ssa Eleonora Lamanna
Progettazione Opere di Concessione: Brulli Trasmissione S.r.l.
Coordinamento progettuale
META STUDIO S.R.L.
VIA SETTEMBRINI, 1-65123 PESCARA (PE)
P.IVA: 02164240867 - PEC: metastudio@pec.it

Titolo Elaborato
PLANIMETRIA E SEZIONI STRADA DI ACCESSO

LIVELLO PROGETTAZIONE	CODICE ELABORATO	FILENAME	RIFERIMENTO	DATA	SCALA
PROGETTO DEFINITIVO	-	-	-	20.1.2023	1 : 1.000

REV.	DATA	DESCRIZIONE	ESEGUITO	VERIFICATO	APPROVATO
01	20.1.2023	Emissione come da commenti Tema 20.1.2023	099	013	093

