CABINATO DI FUTURA INSTALLAZIONE PER ACCUMULO ENERGIA FV
NON SOGGETTO A CALCOLO DI PRIMA APPROSSIAZIONE (DPA)

PIANTA CABINATO FUTURO ACCUMULO
SCALA 1:100

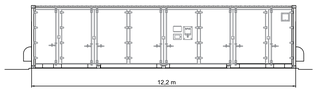

PROSPETTO FRONTALE CABINATO FUTURO ACCUMULO
SCALA 1:100

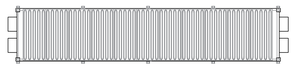

VISTA LATERALE
CABINATO FUTURO ACCUMULO
SCALA 1:100

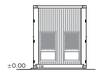

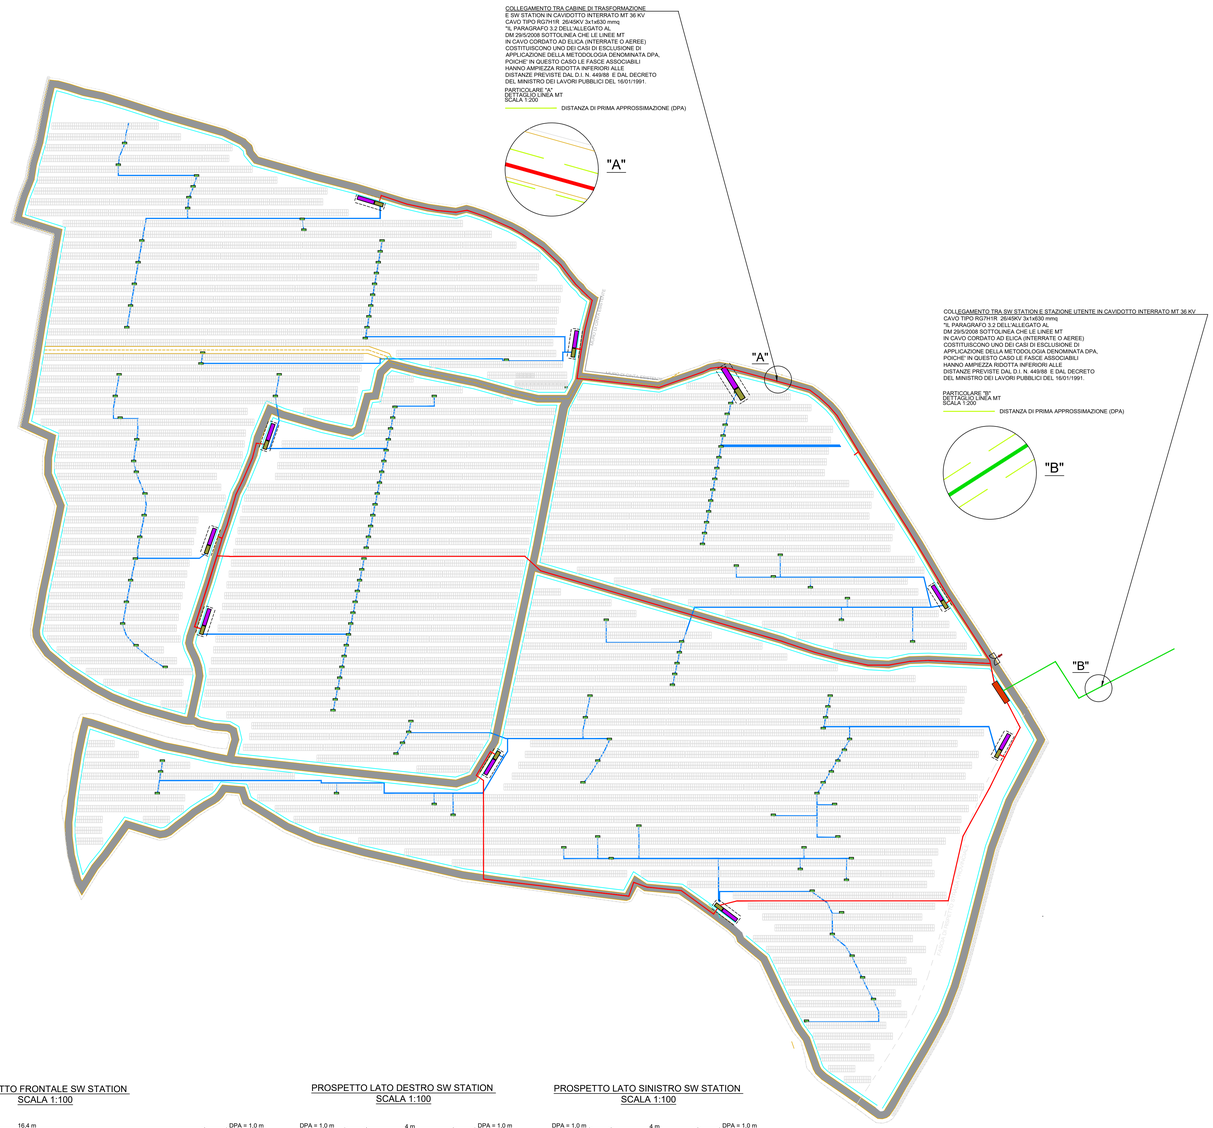

LEGENDA:

- CAVIDOTTO MT "SW STATION" - "STAZIONE UTENTE"
- CAVIDOTTO BT
- CAVIDOTTO MT "CABINA DI TRASF." - "SW STATION"
- SW STATION
- CABINA DI TRASF.+CABINATO FUTURO ACCUMULO
- DISTANZA DI PRIMA APPROSSIMAZIONE (DPA)

PIANTA SW STATION
SCALA 1:100

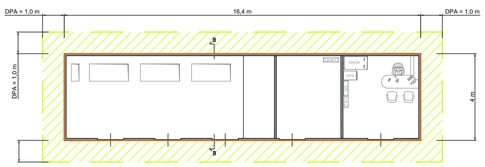

PROSPETTO FRONTALE SW STATION
SCALA 1:100

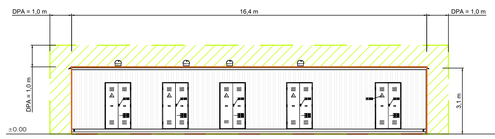

PROSPETTO LATO DESTRO SW STATION
SCALA 1:100

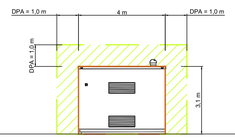

PROSPETTO LATO SINISTRO SW STATION
SCALA 1:100

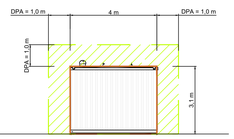

PIANTA CABINA DI TRASFORMAZIONE BT/MT 0.8/30kV
SCALA 1:100

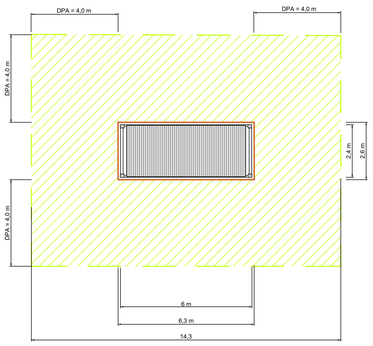

PROSPETTO FRONTALE
CABINA DI TRASFORMAZIONE BT/MT 0.8/30kV
SCALA 1:100

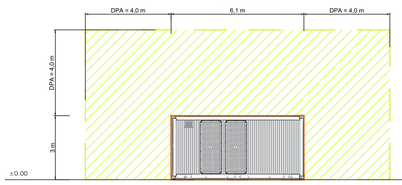

PROSPETTO LATO DESTRO
CABINA DI TRASFORMAZIONE BT/MT 0.8/30kV
SCALA 1:100

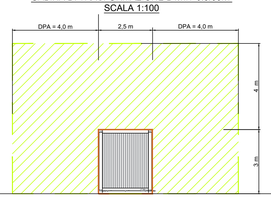

PROSPETTO LATO SINISTRO
CABINA DI TRASFORMAZIONE BT/MT 0.8/30kV
SCALA 1:100

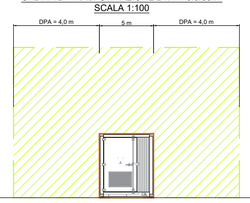

IMPIANTO FOTOVOLTAICO EG PINETA SRL E OPERE CONNESSE

POTENZA IMPIANTO 29,65 MW - COMUNE DI VOLTA MANTOVANA (MN)

Proponente

EG PINETA S.R.L.
VIA DEI PELLEGRINI 22 - 20122 MILANO (MI) - P.IVA: 12084580963 - PEC: egpineta@pec.it

Alessandro Cepinati
30.06.2023 15:22:00
GMT+00:00

Progettazione Incico spa

Ing. Antonello Ruttilio
VIA R. ZANDONAI 4 - 44124 - FERRARA (FE) - P.IVA: 00522150382 - PEC: incico@pec.it
Tel.: +39 0532 202613 - email: a.ruttilio@incico.com

antonello ruttilio
30.06.2023
15:29:24
GMT+01:00

Collaboratori Incico spa

Ing. Lorenzo Stocchino
VIA R. ZANDONAI 4 - 44124 - FERRARA (FE) - P.IVA: 00522150382 - PEC: incico@pec.it
Tel.: +39 0532 202613 - email: l.stocchino@incico.com

Coordinamento progettuale solar IT

Solar IT s.r.l.
VIA ILARIA ALPI 4 - 46100 - MANTOVA (MN) - P.IVA: 02627240209 - PEC: solarit@lamiapec.it
Tel.: +39 0425 072257 - email: info@solarglobal.com

Titolo Elaborato

DPA

LIVELLO PROGETTAZIONE	COD. ELABORATO	FILE NAME	DATA	SCALA
DEFINITIVO	PD_TAV32	IT-2022-0239_PD_TAV32.00 - DPA.DWG	GIUGNO 2023	-;-

Revisioni

REV.	DATA	DESCRIZIONE	ESEGUITO	VERIFICATO	APPROVATO
0	GIUGNO '23	INTEGRAZIONE	LBO	LST	ARU

COMUNE DI VOLTA MANTOVANA (MN)
REGIONE LOMBARDIA

enfinity