
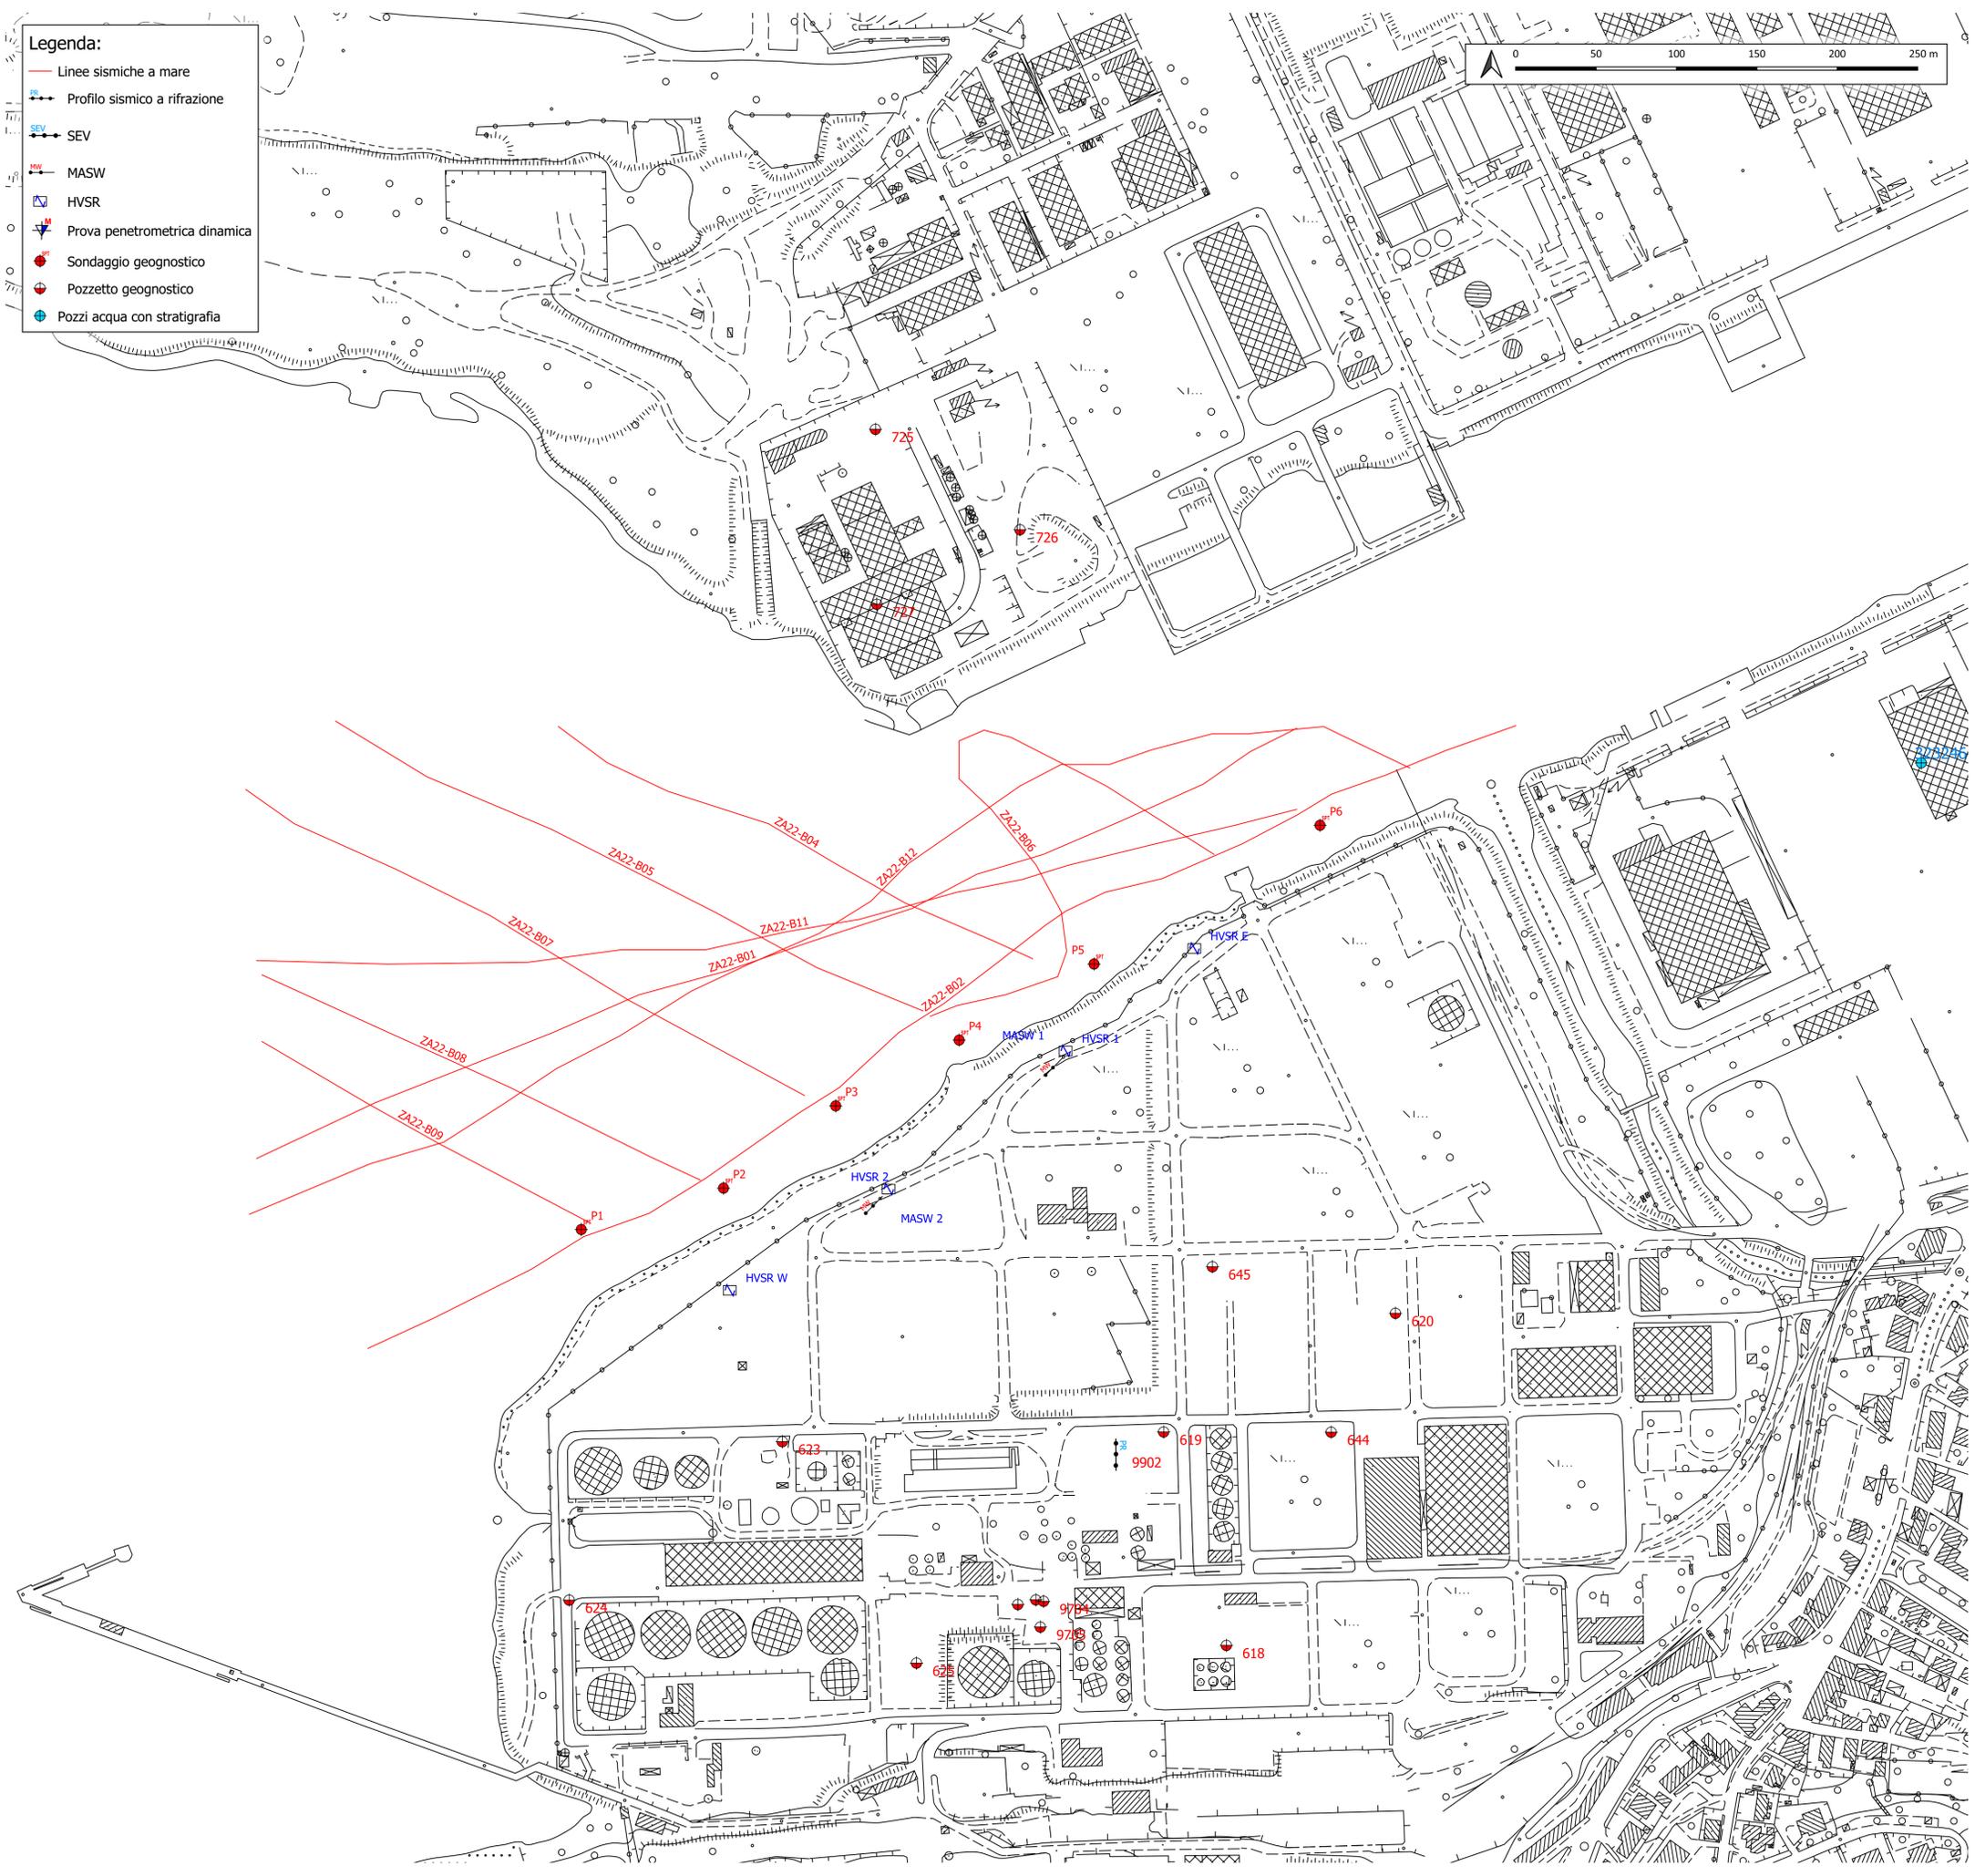


- Legenda:**
- Linee sismiche a mare
 - ↔ Profilo sismico a rifrazione
 - SEV
 - MASW
 - HVSR
 - Prova penetrometrica dinamica
 - Sondaggio geognostico
 - Pozzetto geognostico
 - Pozzi acqua con stratigrafia

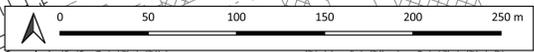

Autorità di Sistema Portuale
del Mare Adriatico Orientale
Porti di Trieste e Monfalcone

PROGETTO AdSP n° 1948

Banchinamento parziale del terminal Ro-Ro Noghère nel Porto di Trieste - Fase I secondo il PRP 2016, comprensivo di dragaggio del canale di servizio e di collegamento alla viabilità

PROGETTISTA:					
RESPONSABILE UNICO DEL PROCEDIMENTO:					
Ing. Eric Marcone					
PROGETTO DI FATTIBILITA' TECNICO-ECONOMICA					
NOME FILE: 1948_PFTE_IO_GEO_1001_07_00				SCALA: 1:2.000	
TITOLO TAVOLA: PLANIMETRIA DELLE INDAGINI GEOGNOSTICHE				ELABORATO: 1948_PFTE_IO_GEO_1001_07_00	
CUP: C64E21000440001 - CIG: 9187764EB1					
0	19/05/2023	Prima emissione pwe commenti	P. Buiatti	P. Buiatti	T. Tassi
Rev.	Data	Descrizione	Redatto	Verificato	Approvato