




VISTA A-A

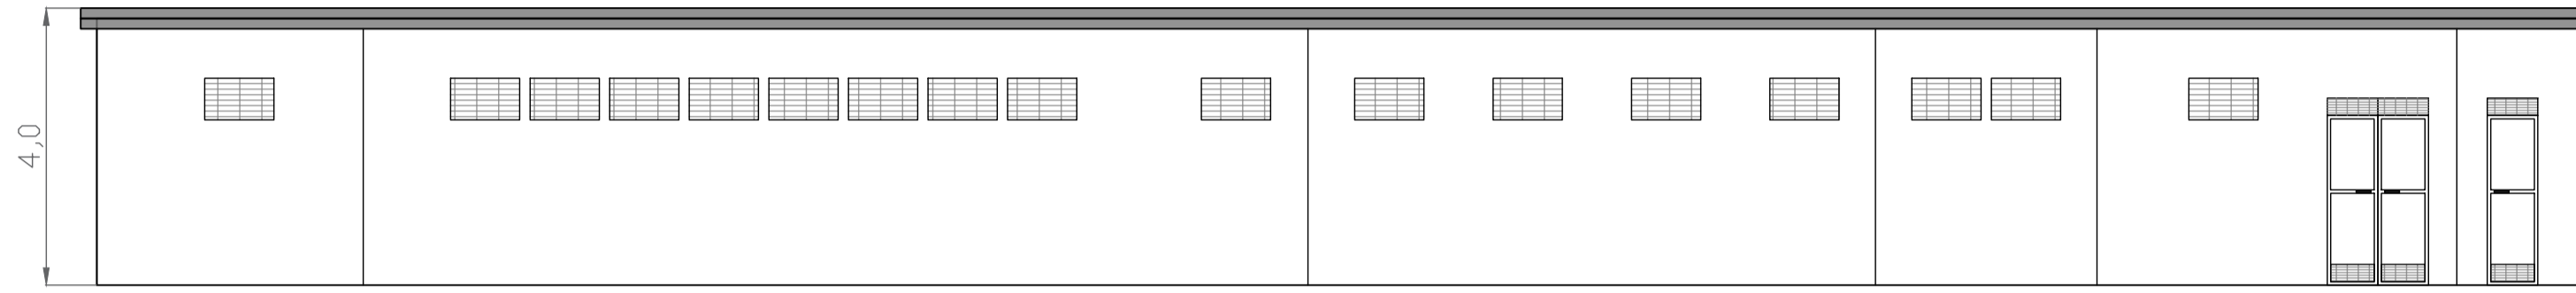



VISTA C-C

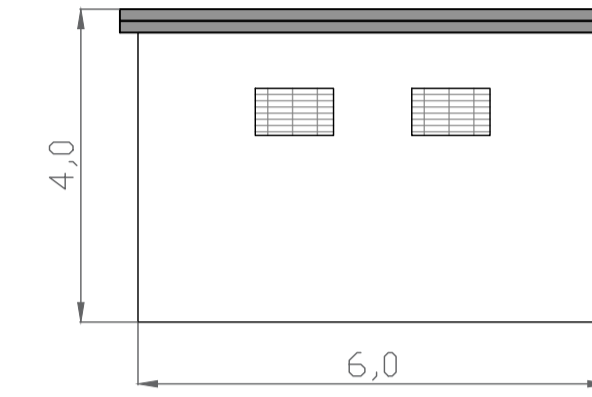

VISTA B-B

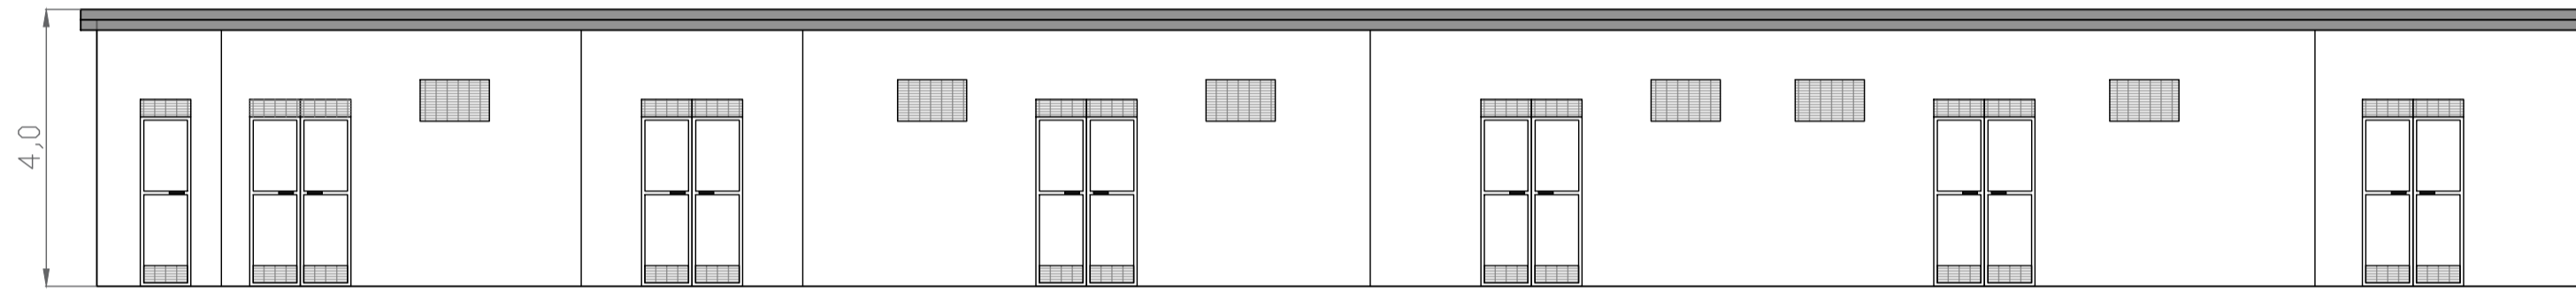

VISTA D-D

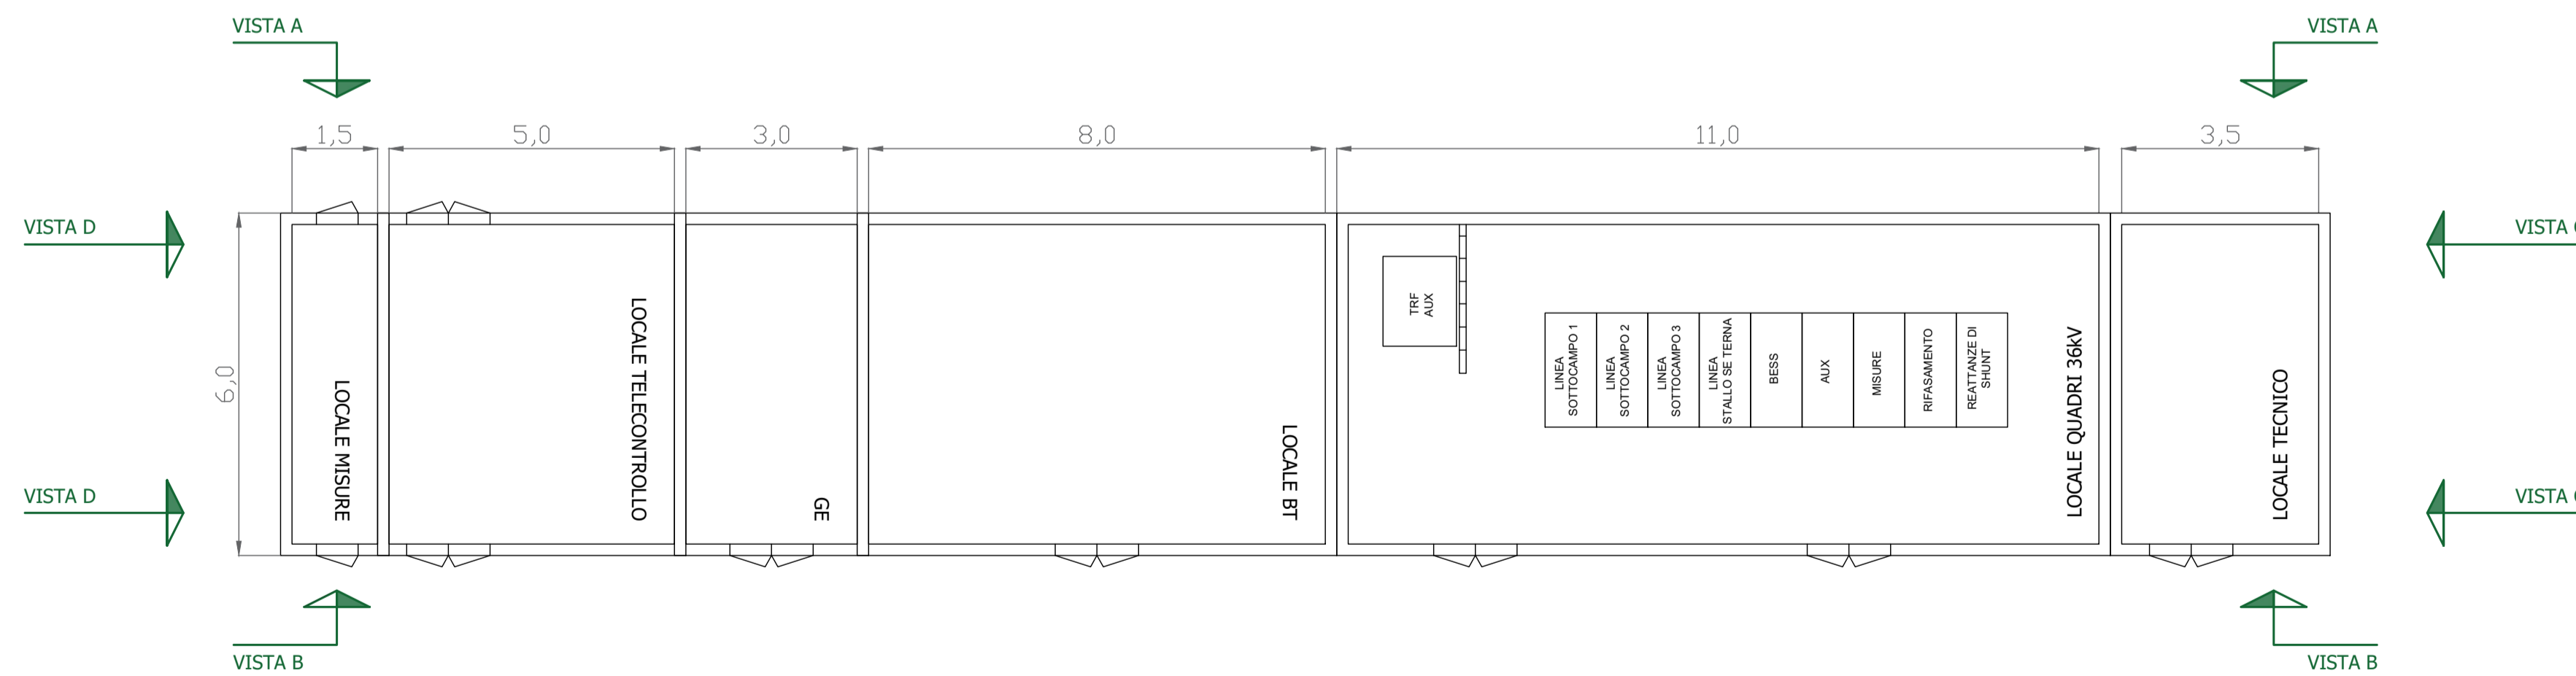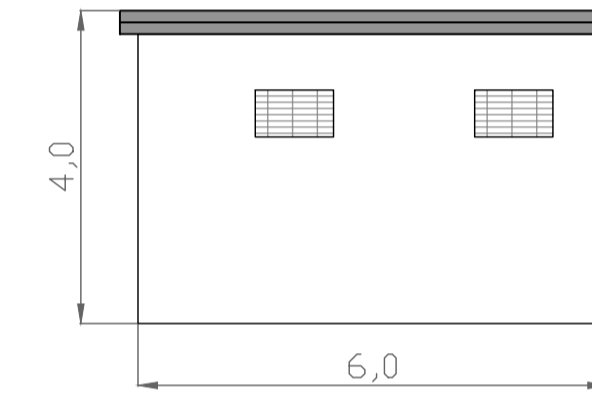

TIMBRE Renantis s.r.l. Via... Tel. 04883334 - Fax 048831533 P.I.C. 04883334001 - mail: info@renantis.it	Note di revisione			
	00	21/03/23	Prima emissione	AH
PROPRIETARIO Renantis Renantis s.r.l. Via... Tel. 04883334 - Fax 048831533 P.I.C. 04883334001 - mail: info@renantis.it	REV. DATA DESCRIZIONE PREP APPR			
PROGETTO Parco eolico "San Leone" Scandale, Cutro, Crotone (KR)		TITOLO TAVOLA Disegni architettonici edifici della SSE di raccolta a 36 kV		
NOME FILE 22048 SCN - Tavole CAD.dwg	FORMATO A1	SCALA 1:100		
NOTE		CODICE PROGRESSIVO PROGETTO PROCEDURA TIPO TAVOLA REVISIONE 22048SCNPD13300		