




DETTAGLIO PACCHETTO STRADALE

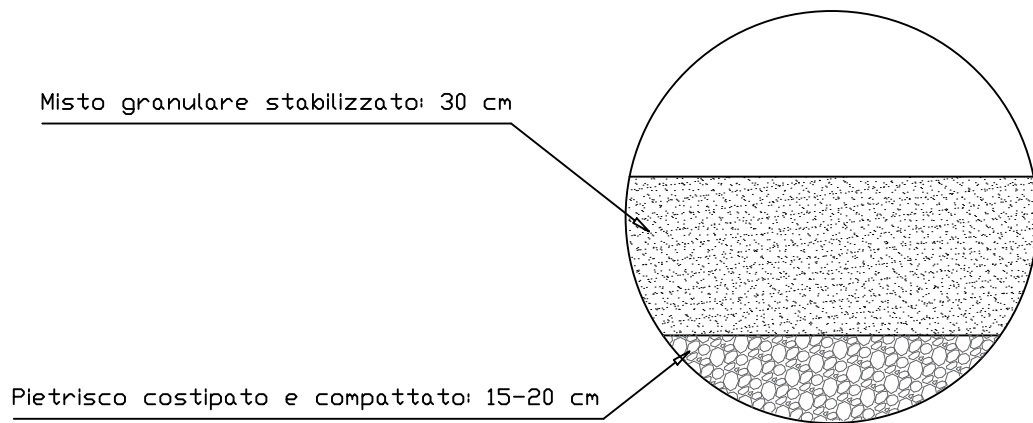


SEZIONE IN RILEVATO

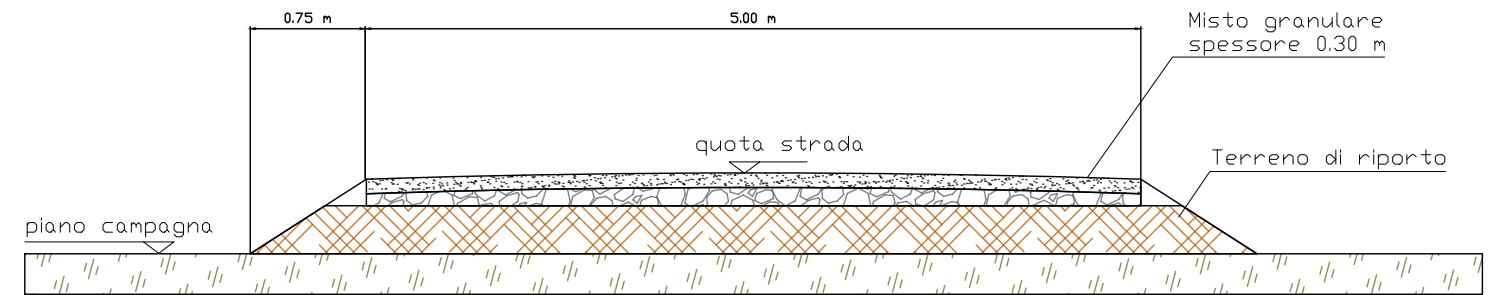

SEZIONE IN TRINCEA

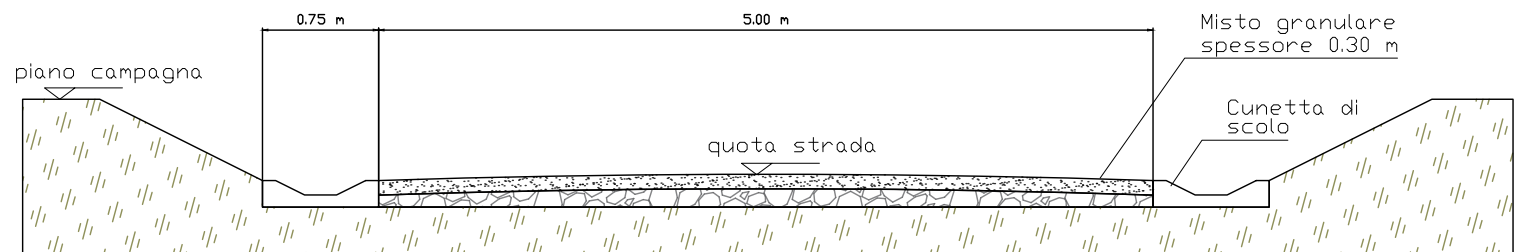

SEZIONE IN MEZZACOSTA

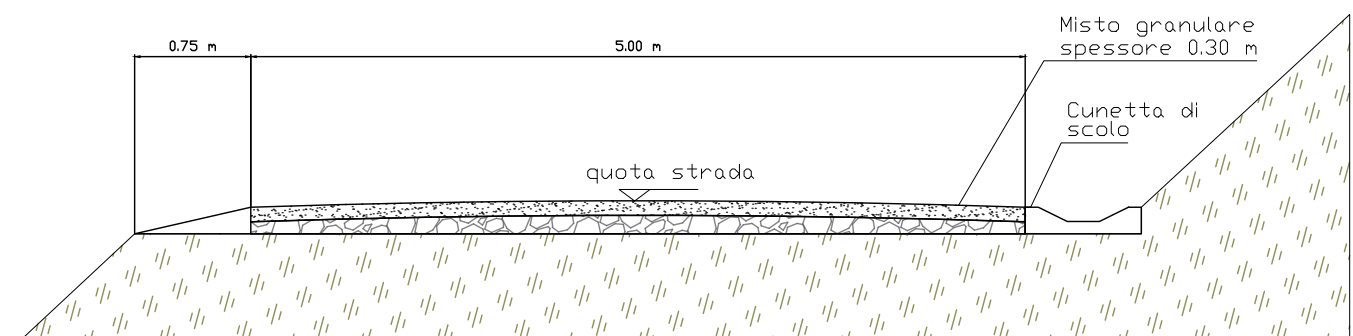

<p>TIMBRO</p>	<p><b>tiemes</b> sustainable innovation engineers</p> <p>tiemes srl Via privata Riccardo Galli 9, 20148 Milano tel: 024983104 - fax: 0249631510 PEC: info@pec.tiemes.it - mail: info@tmsweb.it</p> <p>PROPRIETARIO</p> <p><b>Renantis</b></p> <p>Renantis Itali Srl Corso Italia 3, Milano renantis.com</p>	Note di revisione					<p>PROGETTO</p> <p>Parco eolico "San Leone" Scandale, Cutro, Crotone (KR)</p>			<p>TITOLO TAVOLA</p> <p>Sezioni tipo stradali</p>				
		00	21/03/23	Prima emissione	AH	VDA	<p>NOME FILE</p> <p>22048 SCN - Tavole CAD.dwg</p>	<p>FORMATO</p> <p>A3</p>	<p>SCALA</p> <p>1:50</p>	<p>CODICE</p> <p>PROGRESSIVO    PROGETTO    PROCEDURA    TIPO DOC    TAVOLA    REVISIONE</p>				
		REV.	DATA	DESCRIZIONE	PREP	APPR	<p>NOTE</p> <p>Le informazioni contenute in questo documento appartengono al Proprietario. Il documento deve essere utilizzato esclusivamente dal destinatario in relazione alle finalità per le quali è stato ricevuto. E' vietata qualsiasi forma di riproduzione o di divulgazione senza l'esplicito consenso del Proprietario.</p>			<p><b>22048SCNPD T3500</b></p>				