LEGENDA:

CANTIERE BASE
- area cantiere base
- delimitazione di cantiere
- Cantiere Base — codifica numerazione cantiere base

CANTIERE OPERE STRUTTURALI SOTTO IMPALCATO
- area cantiere opere strutturali sotto impalcato
- delimitazione di cantiere
- Rxx — codifica numerazione cantieri operativi

CANTIERE INTERVENTO SU PUNTI DI RACCORDO
- area cantiere per intervento su punti di raccordo
- delimitazione di cantiere
- SUBx — codifica numerazione cantieri SUB

PIASTRE
- piastre ammalorate fuxia
- piastre ammalorate rosse
- Bxx — codifica numerazione piastre
- delimitazione gruppo intervento piastre
- piastre di cucitura

CANTIERE OPERE IDRAULICHE
- area canaline meteoriche
- delimitazione canaline meteoriche
- superficie da asfaltare
- delimitazione asfalti da realizzare
- delimitazione di Cantiere opere idrauliche
- Ixx-x — codifica numerazione opere idrauliche

CANTIERE OPERE ELETTRICHE
- area cantiere opere elettriche/edili
- area cantiere opere elettriche
- delimitazione di cantiere
- nuovo cunicolo da realizzare
- scavo per nuove tubazioni
- cunicolo esistente non utilizzabile
- cunicoli esistenti per predisposizione nuove linee
- infrastruttura rete esistente
- Ex — codifica numerazione cantieri nuovo cunicolo
- PFxx — codifica numerazione cantieri punti fissi
- PRxx — codifica numerazione cantieri parco reefers
- CABx — codifica numerazione cabine energia

CANTIERE PROLUNGAMENTO RMG
- area cantiere per prolungamento RMG
- delimitazione di cantiere
- nuove vie di corsa transtainer da realizzare
- vie di corsa transtainer esistenti
- transtainer
- ROT xx — codifica numerazione cantieri prolungamento RMG

CANTIERE MOBILE CABLAGGIO ANELLI
(RIF. CANTIERE CAB SSP)

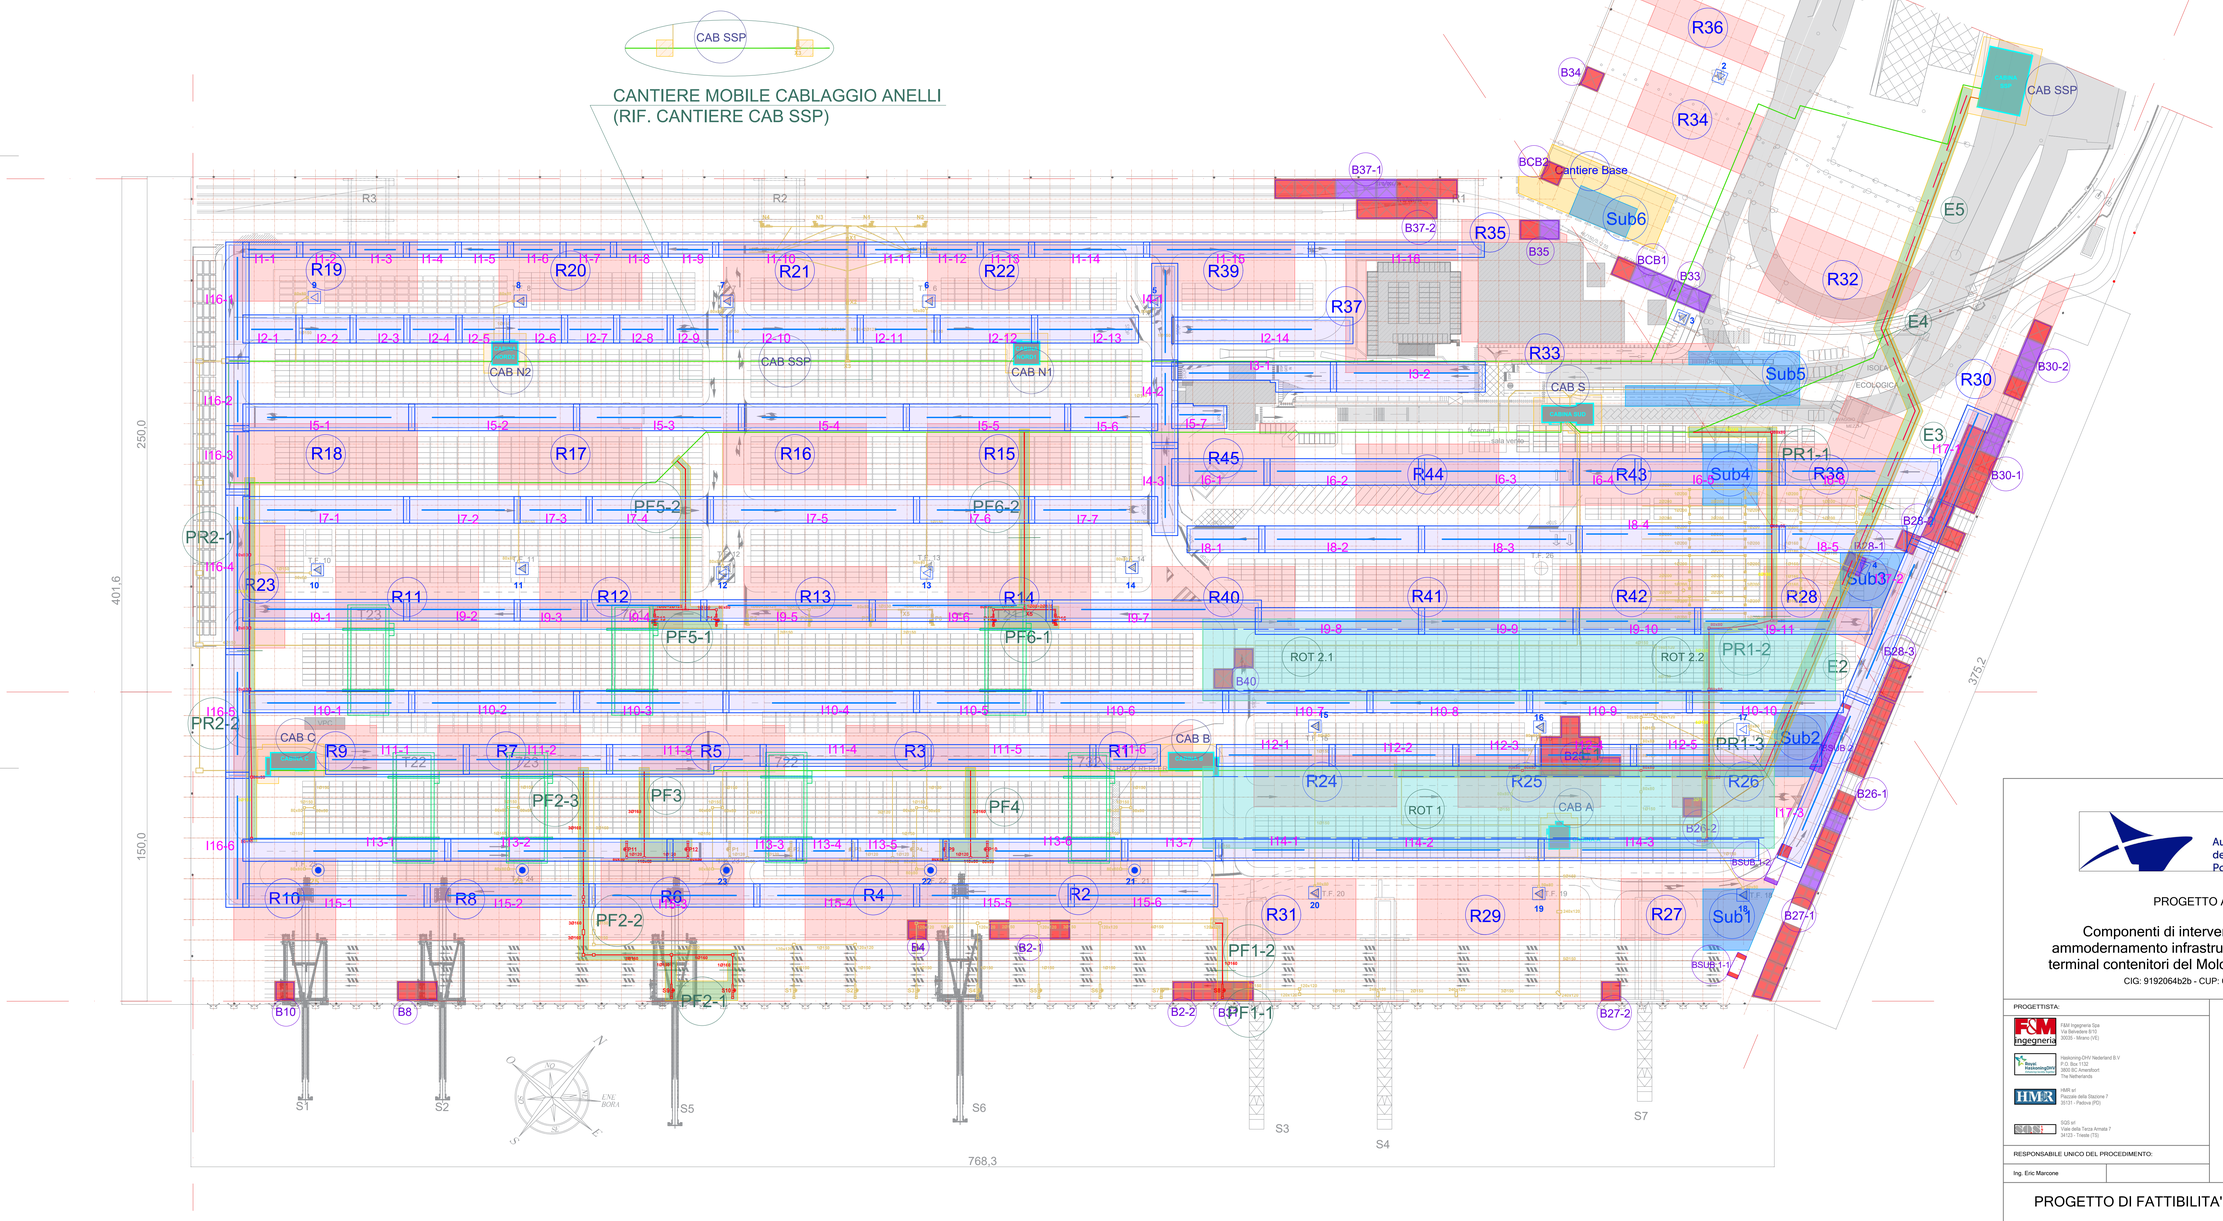

Autorità di Sistema Portuale del Mare Adriatico Orientale
Porti di Trieste e Monfalcone

PROGETTO AdSP n° 1949

Componenti di intervento nel progetto di ammodernamento infrastrutturale e funzionale del terminal contenitori del Molo VII nel porto di Trieste

CIG: 9192064b2b - CUP: C94E21000270001

PROGETTISTA:

F&M Ingegneria Spa
Via Belvedere 8/10
20035 - Milano (VE)

Haskoning DHV Nederland B.V.
P.O. Box 1132
3800 BC Amersfoort
The Netherlands

HMR srl
Piazzale della Stazione 7
35131 - Padova (PD)

SGG srl
Viale della Terza Armata 7
34123 - Trieste (TS)

RESPONSABILE UNICO DEL PROCEDIMENTO:

Ing. Eric Marcone

PROGETTO DI FATTIBILITA' TECNICO-ECONOMICA

NOME FILE: 1949_PFTE_L0_SIC_t001_14_00.pdf

SCALA: 1:1000

TITOLO ELABORATO:
Sequenza di cantierizzazione generale

ELABORATO:
L0_SIC_t001

Rev.	Data	Descrizione	Redatto	Verificato	Approvato
00	07/06/2023	RISCONTRO OSSERVAZIONI REG_PROT-0008501	FB	FB	FB