INQUADRAMENTO TERRITORIALE

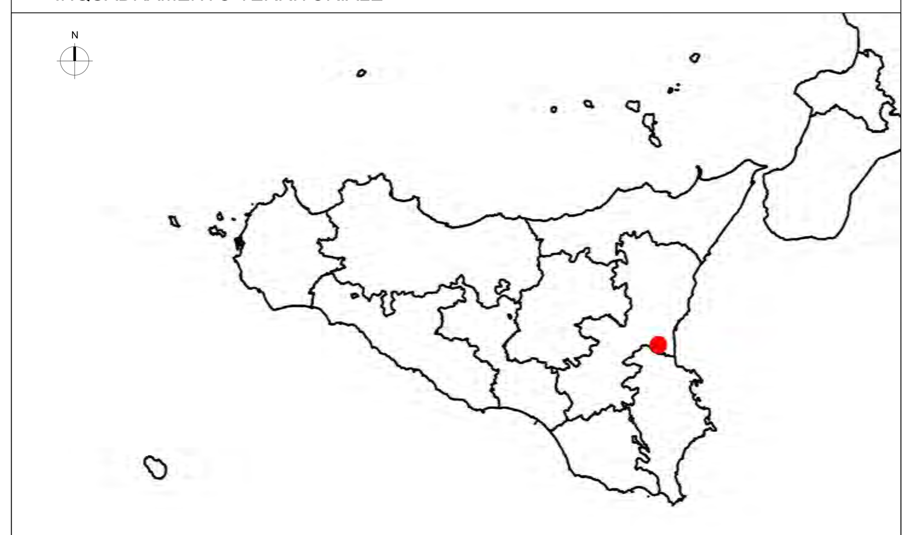

INQUADRAMENTO SU ORTOFOTO

LEGENDA

- Ingresso di impianto
- Recinzione
- Piste e piazzali
- Fascia di mitigazione
- Colture foraggere
- Erbacee spontanee basse
- Seminativo
- Vegetazione spontanea
- Palo servizi ausiliari
- Cabina ausiliaria
- Power station
- Control room
- Cabina MTR con cabina partenza linea
- Cabina AT
- Zona container accumulo
- Magazzino
- Stringa da 30 moduli
- Stringa da 60 moduli
- Fabbricato esistente
- Alberi
- Agrumeto
- Siepi aromatiche
- Arnie
- Corso d'acqua accatastato
- Fabbricato accatastato
- Strada accatastata
- Limite foglio catastale
- XX n° foglio catastale
- Confine particelle
- xx n° particelle
- Particelle coinvolte dal particellare
- Area disponibile

REGIONE SICILIA
PROVINCIA DI CATANIA
COMUNE DI CATANIA

OGGETTO

PROGETTO DI UN IMPIANTO AGRO-FOTOVOLTAICO PER UNA POTENZA NOMINALE DI 45,4 MWp (33 MW IN IMMISSIONE) INTEGRATO DA UN SISTEMA DI ACCUMULO DA 16,5 MW E RELATIVE OPERE DI CONNESSIONE DA REALIZZARSI NEL COMUNE DI CATANIA (CT) IN LOCALITÀ PASSO MARTINO

PROGETTO DEFINITIVO

PROPONENTE

X-ELIO

TITOLO

LAYOUT DI IMPIANTO SU CATASTALE

PROGETTISTA
Dott. Ing. Girolamo Gorgone

Collaboratori
Dott. Agr. e For. Michele Virzì
Dott. Valeria Croce
Ing. Francesco Lipari
Arch. Luisa

CODICE ELABORATO

XP_T_05_A_D

SCALA 1:4000

DESCRIZIONE REVISIONE	DATA	ELABORATO	VERIFICATO	APPROVATO

PROGETTO N.

NOME FILE DI STAMPA

SCALA DI STAMPA DA FILE

COPYRIGHT X-ELIO - TUTTI I DIRITTI SONO RISERVATI A NORMA DI LEGGE

Firmato digitalmente da

Girolamo Gorgone

SerialNumber = TINIT-GRGGLM78D24G273H
C = IT