


QUADRO D'UNIONE



INQUADRAMENTO SEZIONI

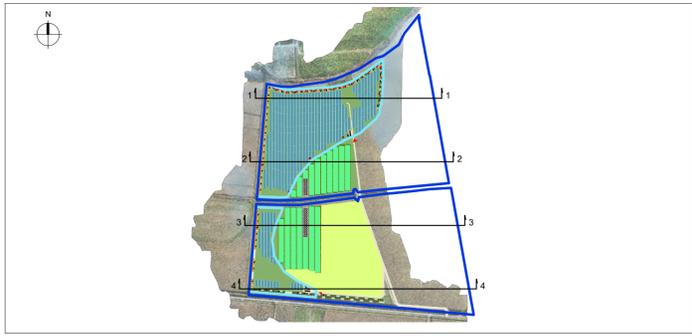

LEGENDA

- Area disponibile
- Area tracker
- Aree esterne all'Area disponibile
- Strada esistente
- Profilo terreno esistente
- Profilo stradale di progetto
- Limite Area disponibile
- Limite Area tracker



**REGIONE SICILIA**  
**PROVINCIA DI CATANIA**  
 COMUNE DI CATANIA

OGGETTO

PROGETTO DI UN IMPIANTO AGRO-FOTOVOLTAICO PER UNA POTENZA NOMINALE DI 45,4 MWp (33 MW IN IMMISSIONE) INTEGRATO DA UN SISTEMA DI ACCUMULO DA 16,5 MW E RELATIVE OPERE DI CONNESSIONE DA REALIZZARSI NEL COMUNE DI CATANIA (CT) IN LOCALITÀ PASSO MARTINO

PROGETTO DEFINITIVO

**PROPONENTE**

**TITOLO**  
 STATO DI PROGETTO - SEZIONI LONGITUDINALI

**PROGETTISTA**  
 Dott. Ing. Girolamo Gorgone  
**Collaboratori**  
 Ing. Giacchino Russi  
 Arch. Flavia Terroni  
 Ing. Rosalia Nasta  
 Ing. Francesco Lipari

**CODICE ELABORATO**  
 XP\_T\_10\_A\_D\_1  
 SCALA 1:2000

#/Rev.	DESCRIZIONE REVISIONE	DATA	ELABORATO	VERIFICATO	APPROVATO

**Rif. PROGETTO**  
 N. \_\_\_\_\_

**NOME FILE DI STAMPA**  
 \_\_\_\_\_

**SCALA DI STAMPA DA FILE**  
 \_\_\_\_\_

