NOTE

TUTTE LE MISURE IN CM, SALVO DIVERSAMENTE SPECIFICATO.

TIPICO DI POSA CON PROTEZIONE IN MASSETTO DI CLS
(INTERFERENZA CON TUBAZIONI DI ACQUEDOTTI - SOTTOSERVIZI VARI)
SOTTOPASSO
SCALA 1:20

SEZIONE LONGITUDINALE

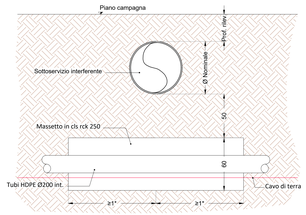

SEZIONE TRASVERSALE

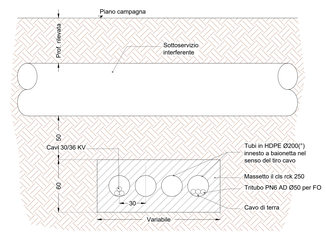

TIPICO DI POSA CON PROTEZIONE IN MASSETTO DI CLS
(INTERFERENZA CON TUBAZIONI DI ACQUEDOTTI - SOTTOSERVIZI VARI)
SOVRAPASSO
SCALA 1:20

SEZIONE LONGITUDINALE

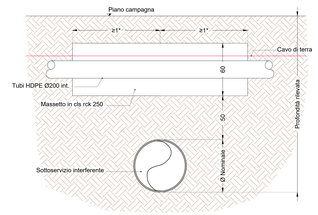

SEZIONE TRASVERSALE

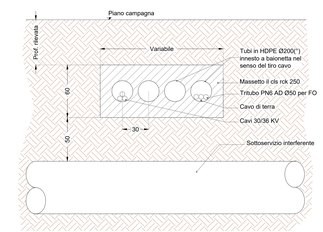

TIPICO DI POSA IN CORRISPONDENZA
DEI DRENAGGI TRASVERSALI
SCALA 1:20

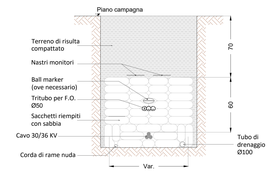

TIPOLOGICO ATTRAVERSAMENTO MEDIANTE SPINGITUBO
SCALA 1:25

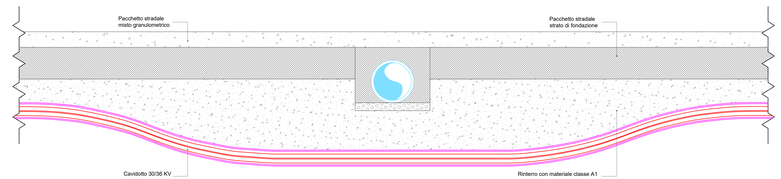

TIPOLOGICO ATTRAVERSAMENTO SU PONTE

VISTA LONGITUDINALE
SCALA 1:50

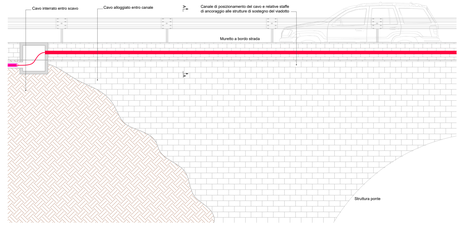

SEZIONE AA
SCALA 1:20

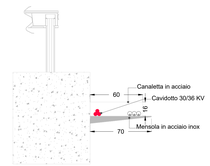

TIPICO DI POSA CON PROTEZIONE IN MASSETTO DI CLS
(INTERFERENZA CON TUBAZIONE ESISTENTE)
SCALA 1:20

SEZIONE LONGITUDINALE

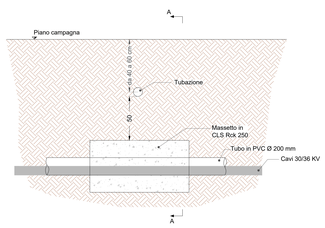

SEZIONE TRASVERSALE A-A

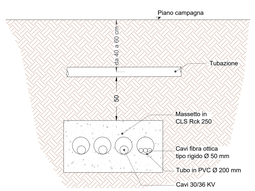

TIPICO DI POSA CON PROTEZIONE IN MASSETTO DI CLS
(INTERFERENZA CON CANALE ESISTENTE)
SCALA 1:20

SEZIONE LONGITUDINALE

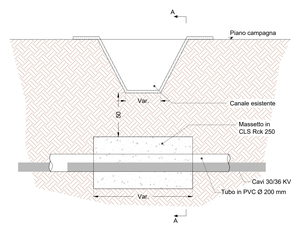

SEZIONE TRASVERSALE A-A

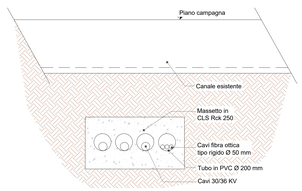

TIPICO DI POSA CON PROTEZIONE IN MASSETTO DI CLS
(INTERFERENZA CON CAVI ELETTRICI)
SCALA 1:20

SEZIONE LONGITUDINALE

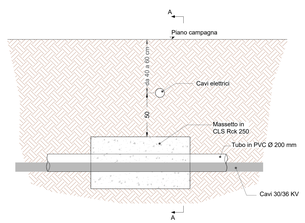

SEZIONE TRASVERSALE A-A

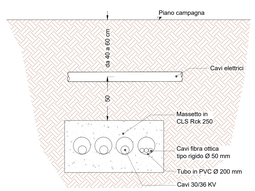

TIPOLOGICI INSTALLAZIONE TELEGUIDATA (T.O.C.)

SCHEMA LONGITUDINALE

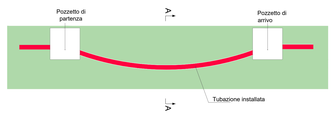

SEZIONE AA
SCALA 1:50

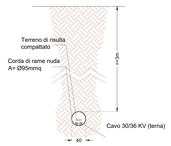

SEZIONE DI DETTAGLIO POZZETTO DI PARTENZA
SCALA 1:50

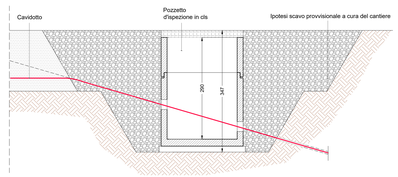

SEZIONE LONGITUDINALE
SCALA 1:50

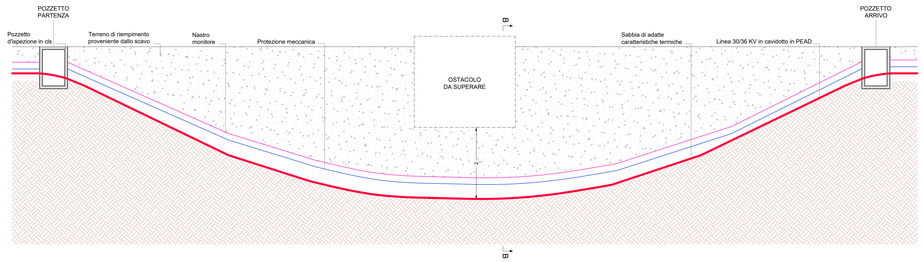

SEZIONE BB
SCALA 1:50

REGIONE SICILIA
PROVINCIA DI CATANIA
COMUNE DI CATANIA

OGGETTO

PROGETTO DI UN IMPIANTO AGRO-FOTOVOLTAICO PER UNA POTENZA NOMINALE DI 45.4 MWp (33 MW IN IMMISSIONE) INTEGRATO DA UN SISTEMA DI ACCUMULO DA 16.5 MW E RELATIVE OPERE DI CONNESSIONE DA REALIZZARSI NEL COMUNE DI CATANIA (CT) IN LOCALITÀ PASSO MARTINO

PROGETTO DEFINITIVO

PROPONENTE

X-FLO

PROGETTISTA

ing. Giovanni Tumino
Arch. Paola Pandolfi
ing. Rosalia Neria
Dr. Francesco Lipari

TITOLO

TIPICI RISOLUZIONE INTERFERENZE

CODICE ELABORATO

REVISIONE	DATA	DESCRIZIONE	REDATTO	VERIFICATO	APPROVATO

NOME FILE DI STAMPA

SCALA DI STAMPA DA FILE

COPYRIGHT © X-FLO _ TUTTI I DIRITTI SONO RISERVATI A NORMA DI LEGGE

Firmato digitalmente da
Girolamo Gorgone
SerialNumber = TINIT-GRGGLM78D24G273H
C = IT