NOTE

TUTTE LE MISURE IN CM, SALVO DIVERSAMENTE SPECIFICATO.

REGIONE SICILIA
PROVINCIA DI CATANIA
COMUNE DI CATANIA

OGGETTO

PROGETTO DI UN IMPIANTO AGRO-FOTOVOLTAICO PER UNA POTENZA NOMINALE DI 45,4 MWp (33 MW IN IMMISSIONE) INTEGRATO DA UN SISTEMA DI ACCUMULO DA 16,5 MW E RELATIVE OPERE DI CONNESSIONE DA REALIZZARSI NEL COMUNE DI CATANIA (CT) IN LOCALITÀ PASSO MARTINO

PROGETTO DEFINITIVO

PROPONENTE

X-ELIO

TITOLO

PIANTE, SEZIONI E PARTICOLARI COSTRUTTIVI
EDIFICI DI SERVIZIO - CONTROL ROOM

PROGETTISTA
Dott. Ing. Girolamo Gorgone
Collaboratori
Ing. Gioacchino Ruisi
All. Arch. Flavia Termini
Ing. Rosalia Nasta
Ing. Francesco Lipari
Dott. Agr. e For. Michele Virzi
Dott. Haritiana Ratsimba
Dott. Valeria Croce
Dott. Irene Romano
Arch. Luisa Gassisi

CODICE ELABORATO

XP_T_21_C_D

SCALA 1:50

n° Rev.	DESCRIZIONE REVISIONE	DATA	ELABORATO	VERIFICATO	APPROVATO

Rif. PROGETTO

NOME FILE DI STAMPA

SCALA DI STAMPA DA FILE

Firmato digitalmente da
Girolamo Gorgone
SerialNumber = TINIT-GRGGLM78D24G273H
C = IT

PLANIMETRIA

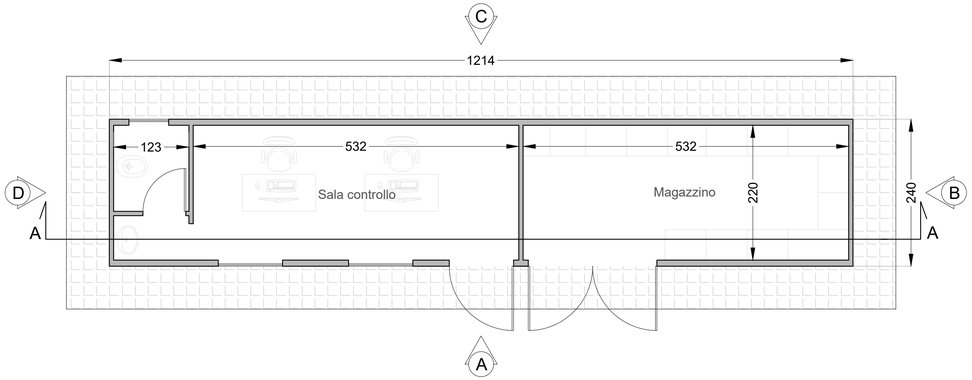

VISTA DALL'ALTO

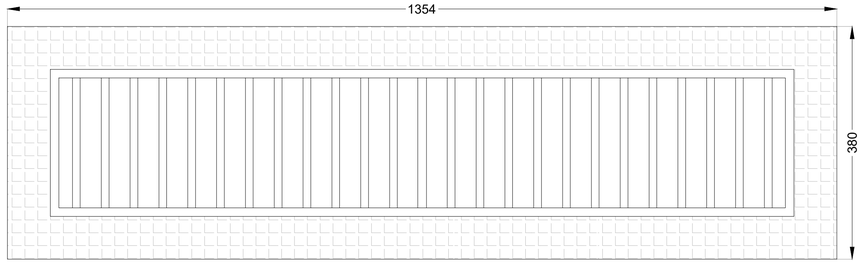

SEZIONE A-A

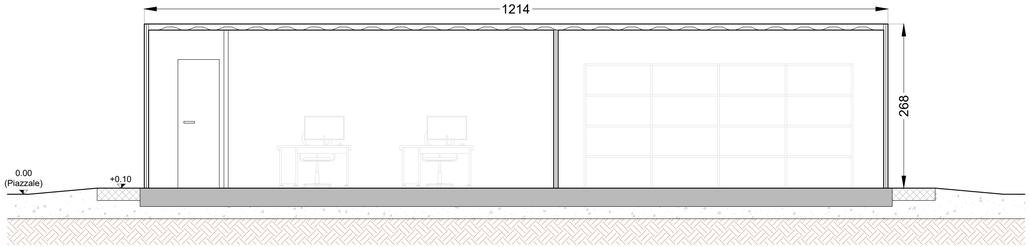

VISTA A

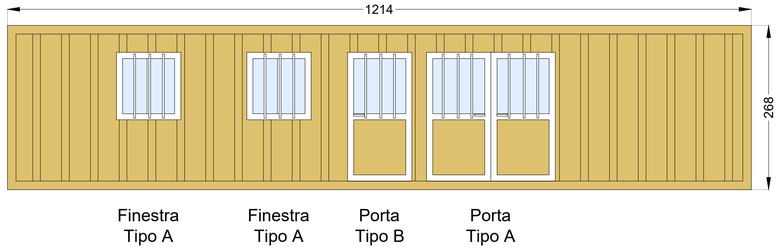

VISTA C

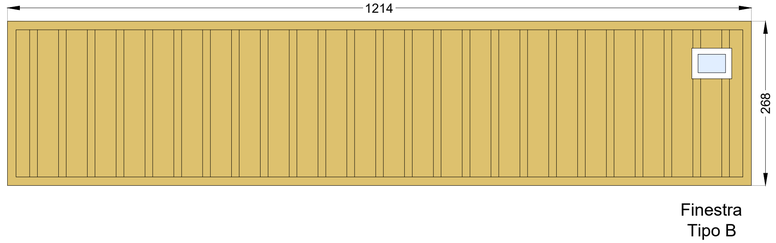

VISTA B

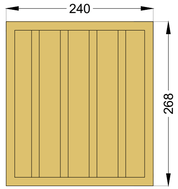

VISTA D

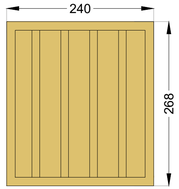

ABACO INFISSI

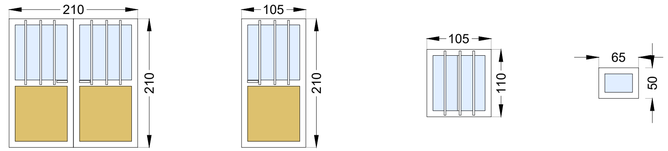

Porta Tipo A | Porta Tipo B | Finestra Tipo A | Finestra Tipo B