INQUADRAMENTO TERRITORIALE

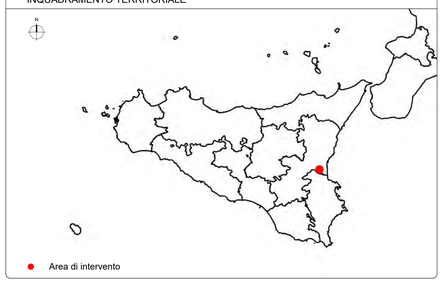

QUADRO DI UNIONE

LEGENDA

- Ingresso di impianto
- Recinzione
- Viabilità esistente
- Piste e piazzali
- Fascia di mitigazione
- Colture foraggere
- Erbacee spontanee basse
- Seminativo
- Vegetazione spontanea
- Palo servizi ausiliari
- Cabina ausiliaria
- Power station
- Control room
- Cabina MTR con cabina partenza linea
- Cabina AT
- Zona container accumulo
- Magazzino
- Stringa da 30 moduli
- Stringa da 60 moduli
- Fabbricato esistente
- Arnie
- Arancio amaro
- Carrubo
- Pioppo nero
- Salice bianco
- Tamerice
- Olivo
- Arancio tarocco
- Rosmarino
- Lavanda

REGIONE SICILIA
PROVINCIA DI CATANIA
COMUNE DI CATANIA

OGGETTO

PROGETTO DI UN IMPIANTO AGRO-FOTOVOLTAICO PER UNA POTENZA NOMINALE DI 45,4 MWp (33 MW IN IMMISSIONE) INTEGRATO DA UN SISTEMA DI ACCUMULO DA 16,5 MW E RELATIVE OPERE DI CONNESSIONE DA REALIZZARSI NEL COMUNE DI CATANIA (CT) IN LOCALITÀ PASSO MARTINO

PROGETTO DEFINITIVO

PROPONENTE

X-ELIO

TITOLO

PLANIMETRIA DELLA VEGETAZIONE

PROGETTISTA
Dott. Ing. Girolamo Gorgone
Collaboratori
Ing. Giuseppino Russi
All. Arch. Flavia Termini
Ing. Rosalia Nasta
Ing. Francesco Lipari
Dott. Agr. e For. Michele Virzì
Dott. Haritiana Rabiamba
Dott. Valeria Croce
Dott. Irene Romano
Arch. Luisa Gassisi

CODICE ELABORATO

XP_T_28_A_D

SCALA 1:2000

n° Rev.	DESCRIZIONE REVISIONE	DATA	ELABORATO	VERIFICATO	APPROVATO

Rif. PROGETTO

NOME FILE DI STAMPA

Firmato digitalmente da
Girolamo Gorgone
SerialNumber = TINIT-GRGGLM78D24G273H
C = IT

COPYRIGHT X-ELIO - TUTTI I DIRITTI SONO RISERVATI A NORMA DI LEGGE

AREA SUD

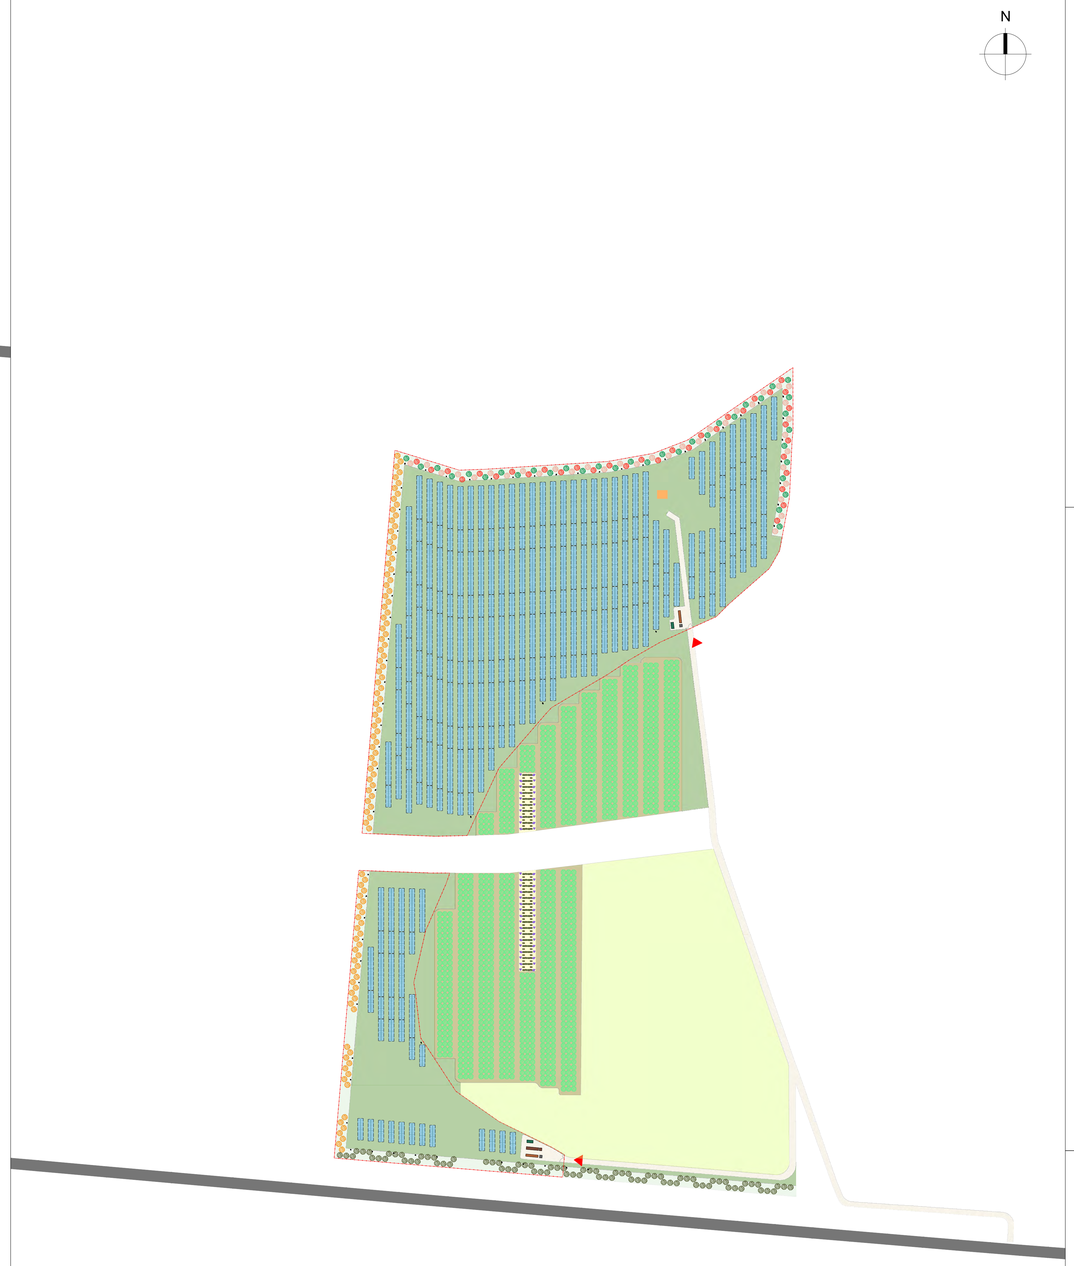

AREA NORD