

LEGENDA

- Area disponibile
- Area tracker
- Cavo AT esterno all'area disponibile
- Stazione di connessione
- Confini provinciali
- Confini comunali

Zone paesaggistiche

- Zone umide - art.142, lett. i, D.lgs. 42/04
- Vincoli Archeologici art.10 D.lgs. 42/04
- Aree di interesse archeologico - art.142, lett. m, D.lgs. 42/04
- Aree riserve regionali - art.142, lett. l, D.lgs. 42/04
- Aree costiere 300m - art.142, lett. a, D.lgs. 42/04
- Aree laghi 300m - art.142, lett. b, D.lgs. 42/04
- Aree fiumi 150m - art.142, lett. c, D.lgs. 42/04
- Aree boschive - art.142, lett. g, D.lgs. 42/04
- Aree tutelate - art.136, D.lgs. 42/04
- Aree tutelate - art.134, lett. c, D.lgs. 42/04


Stabilimento industriale esistente da osservazione ortofoto/CTR/Catasto

AREE IDONEE AI SENSI DELL'ART 20 COMMA 8 DEL D.LGS 199/2021 E SS.MM.II.

I siti ove sono già installati impianti della stessa fonte e in cui vengono realizzati interventi di modifica non sostanziale nonché, per impianti fotovoltaici, sono eseguiti interventi di modifica sostanziale per rifacimento, potenziamento o integrale ricostruzione

- c.8.l.a Le aree dei siti oggetto di bonifica
- c.8.l.b Le cave e miniere cessate, esaurite, improduttive, in degrado
- c.8.l.c I siti nella disponibilità RFI e delle società concessionarie autostradali
- c.8.l.c bis I siti nella disponibilità delle società aeroportuali delle isole minori
- c.8.l.c bis1) Le aree classificate agricole, racchiuse in un perimetro i cui i punti distino non più di 500 metri da zone a destinazione industriale, artigianale e commerciale, compresi i siti di interesse nazionale, nonché le cave e le miniere
- c.8.l.c ter1) Le aree classificate agricole racchiuse in un perimetro i cui i punti distino non più di 500 metri dagli impianti industriali e dagli stabilimenti (art. 256c 1.l. h) Dlgs 152/2006)
- c.8.l.c ter2) Le aree adiacenti alla rete autostradale entro una distanza non superiore a 300 metri
- c.8.l.c ter3) Fatto salvo quanto previsto alle lettere a), b), c), c-bis) e c-ter) le aree che non sono ricomprese nel perimetro dei beni sottoposti a tutela ai sensi del D.lgs. 42/04 né ricadono nella fascia di rispetto dei beni sottoposti a tutela ai sensi della parte seconda (*) oppure dell'art. 136 del medesimo D.lgs. (**), determinata considerando una distanza di 500m (per gli impianti fotovoltaici) dal perimetro dei beni sottoposti a tutela
- c.8.l.c quater

Cartografia di base: IGM 1:25000, fonte SITR (*) Fonte: Vincoli in rete - Portale MIC (**) Fonte: Piani Paesistici CT e SR

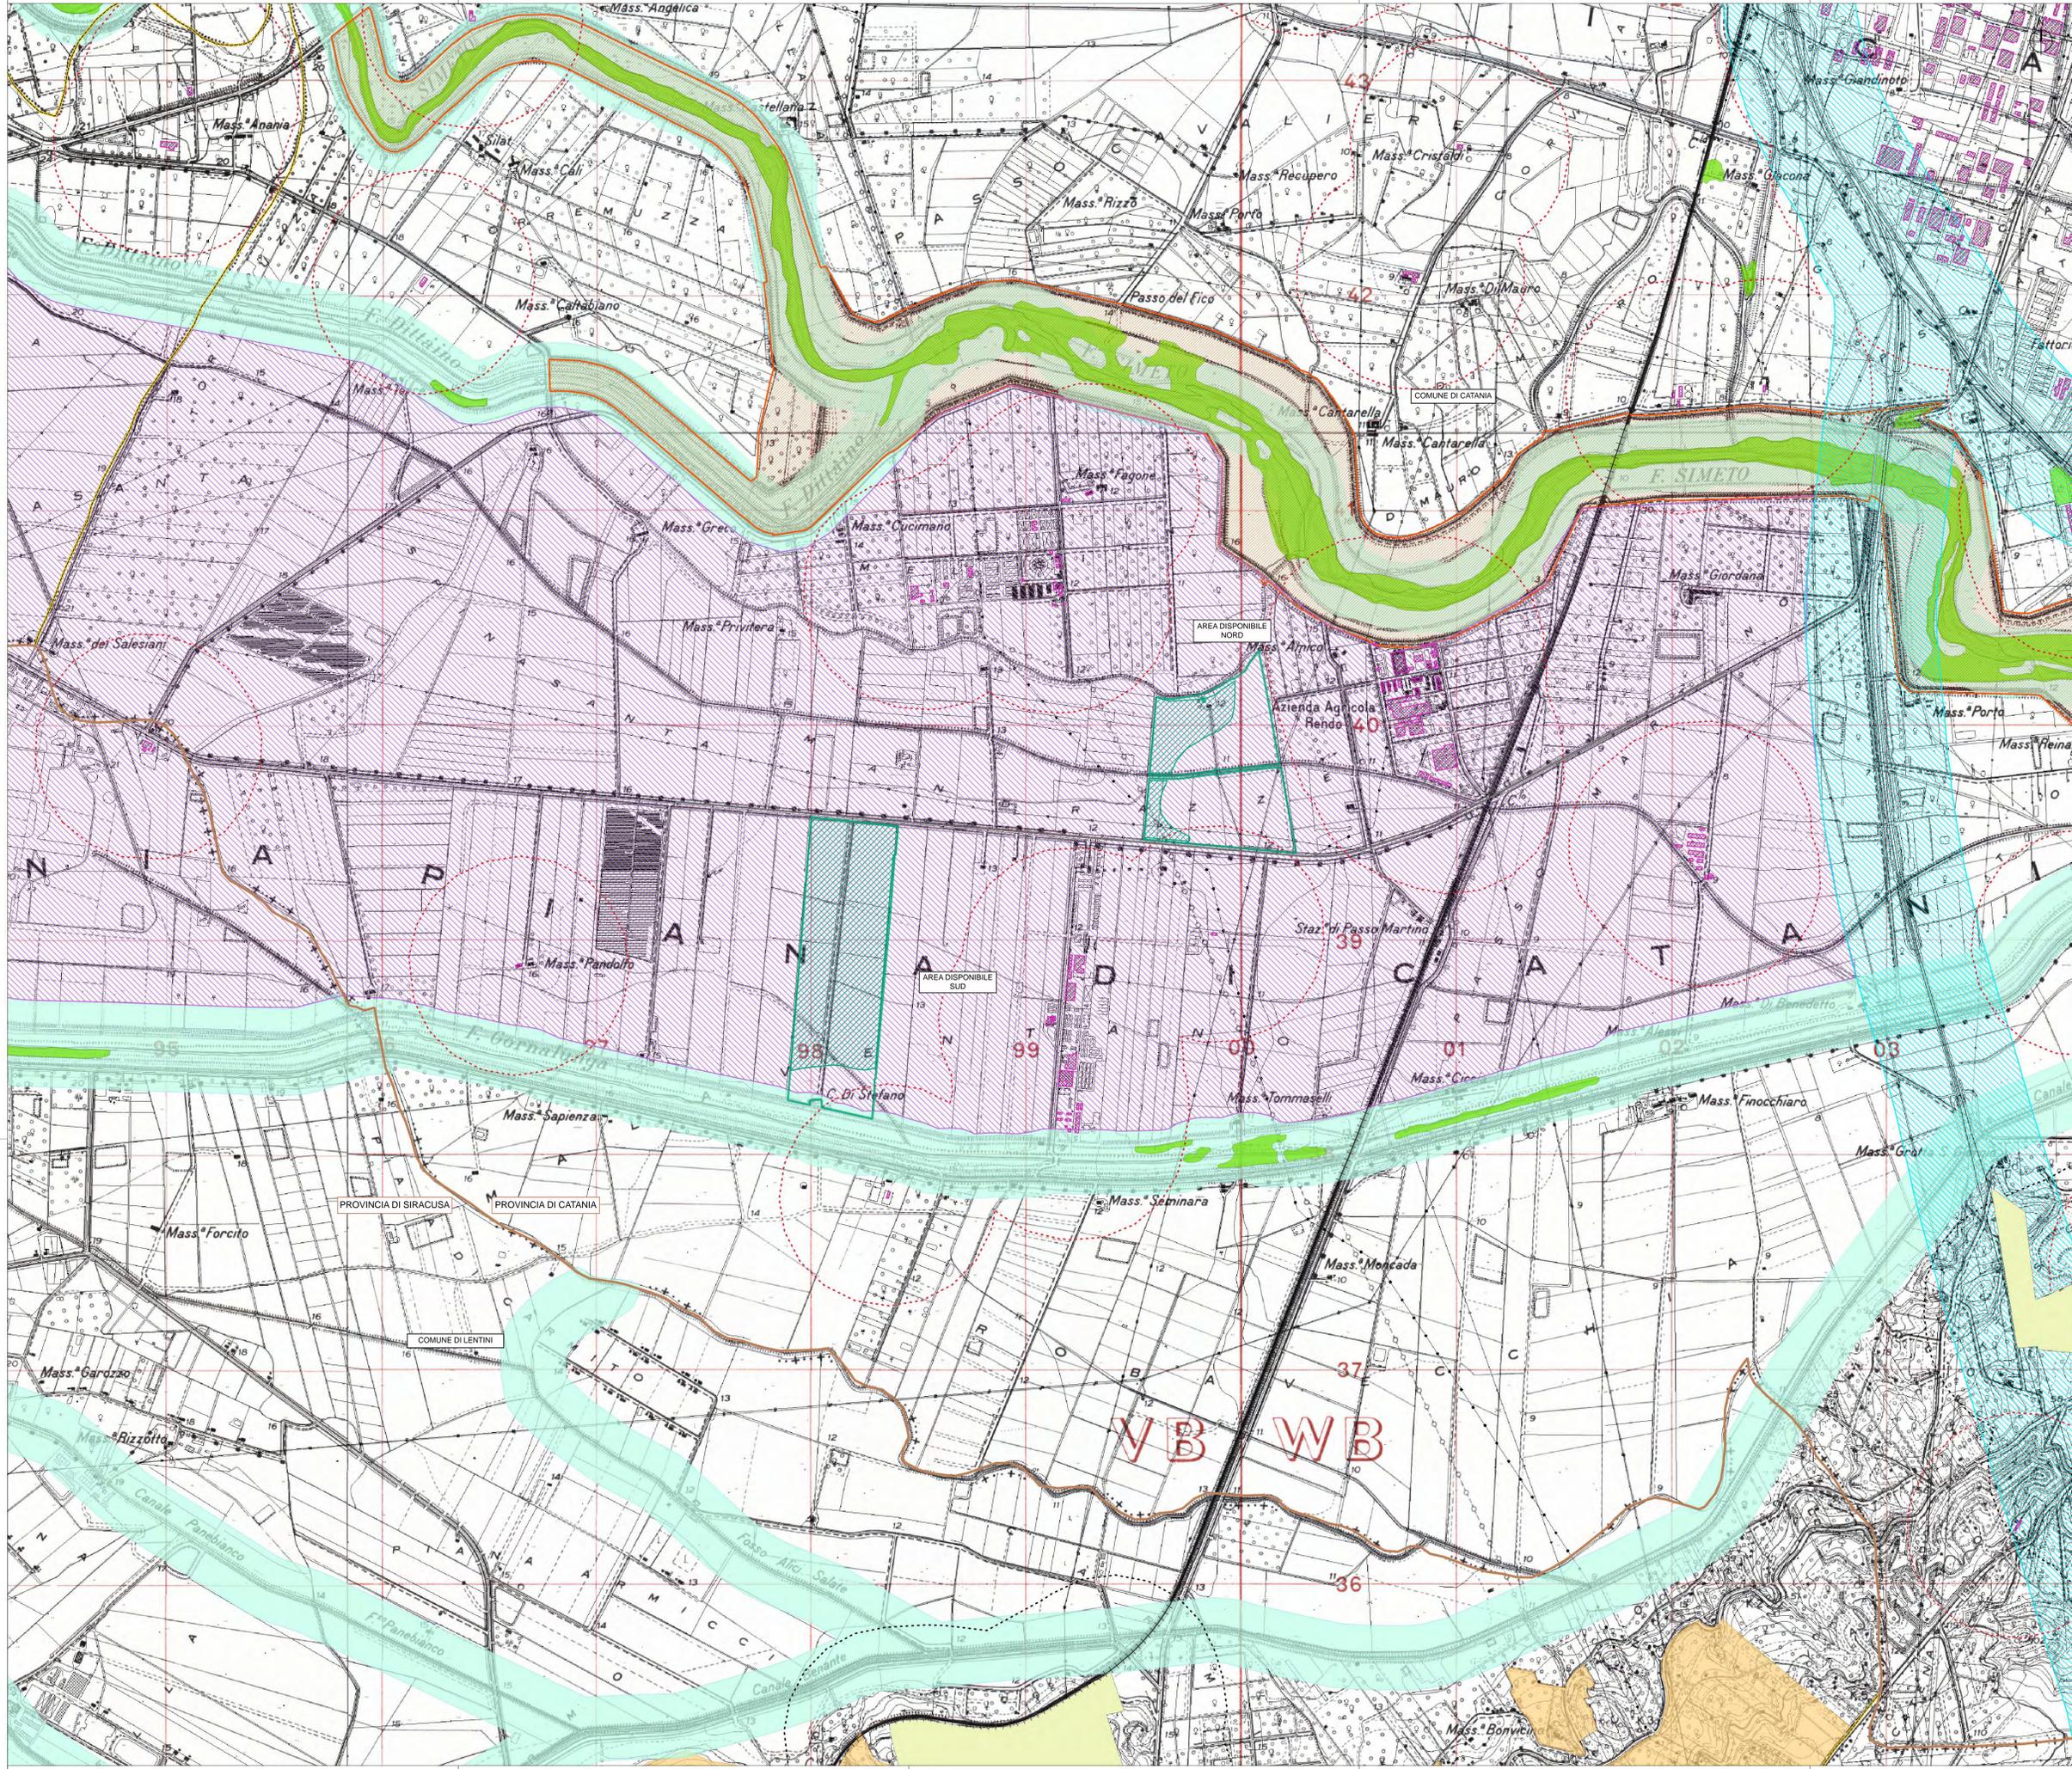

REGIONE SICILIA
PROVINCIA DI CATANIA
 COMUNE DI CATANIA

OGGETTO

PROGETTO DI UN IMPIANTO AGRO-FOTOVOLTAICO PER UNA POTENZA NOMINALE DI 45.4 MWp (33 MW IN IMMISSIONE) INTEGRATO DA UN SISTEMA DI ACCUMULO DA 16.6 MW E RELATIVE OPERE DI CONNESSIONE DA REALIZZARSI NEL COMUNE DI CATANIA (CT) IN LOCALITÀ PASSO MARTINO

PROGETTO DEFINITIVO

PROPONENTE

X-ELIO

TITOLO

AREE CLASSIFICATE IDONEE AI SENSI DEL D.LGS. 199/2021

PROGETTISTA

Dott. Ing. Giacomo Gorgone
 Collaboratori
 Ing. Giacomo Ruffi
 Ing. Andrea Ferraro
 Ing. Rosalba Natta
 Ing. Francesco Spina

CODICE ELABORATO

XP_T34_A_D

SCALA 1:10000

N°	DESCRIZIONE	DATA	ELABORATO	SPEDITO

RIF. PROGETTO

N. _____

NUM. FILE/STAMP.

SCALA _____