



Particolare 1 - Scala 1:50

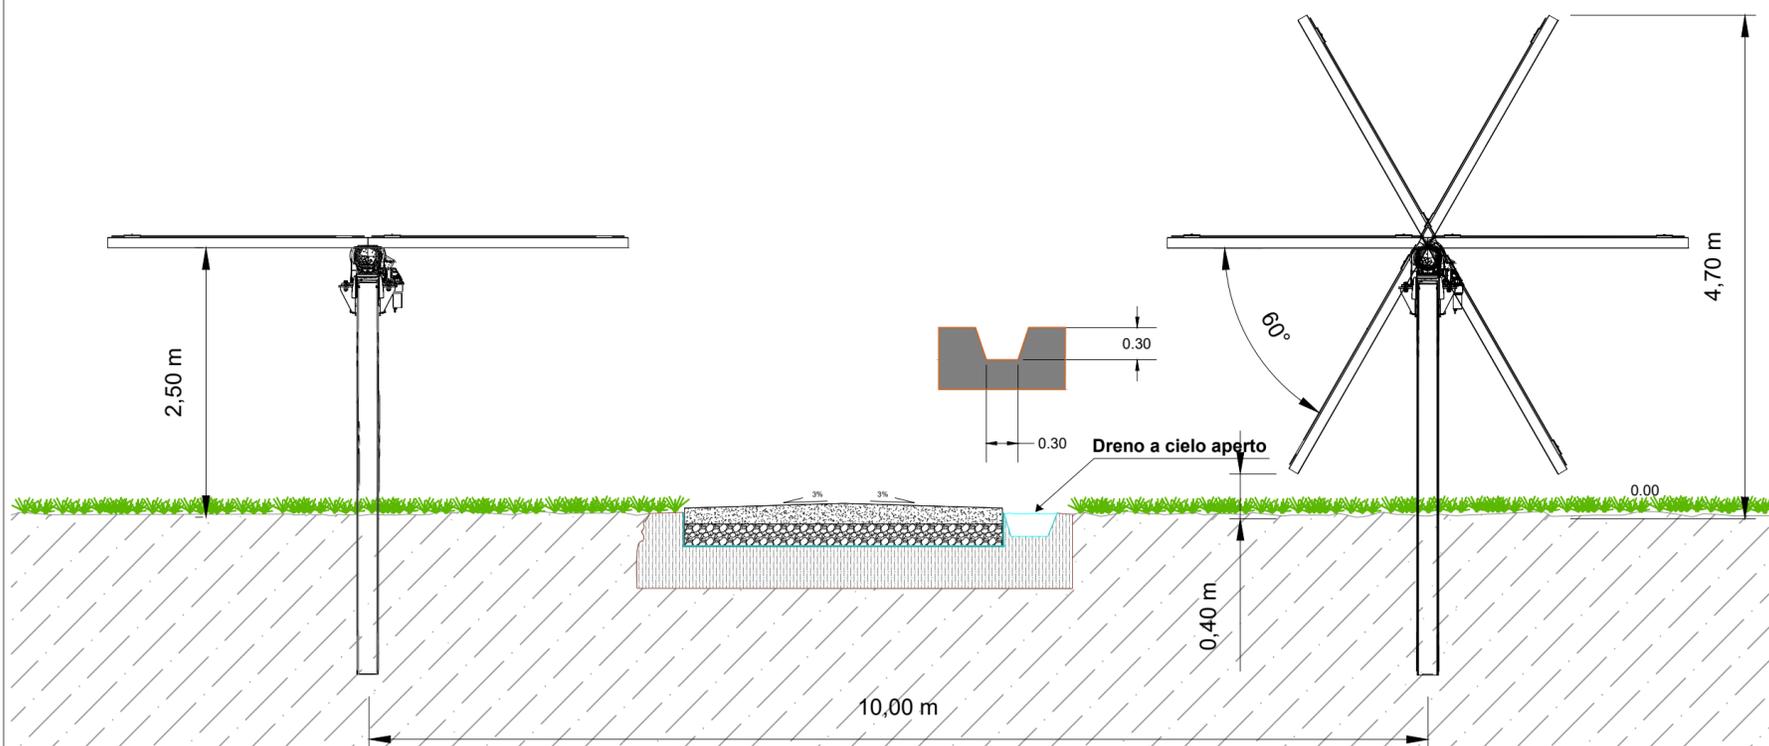

Particolare 2 - Scala 1:50

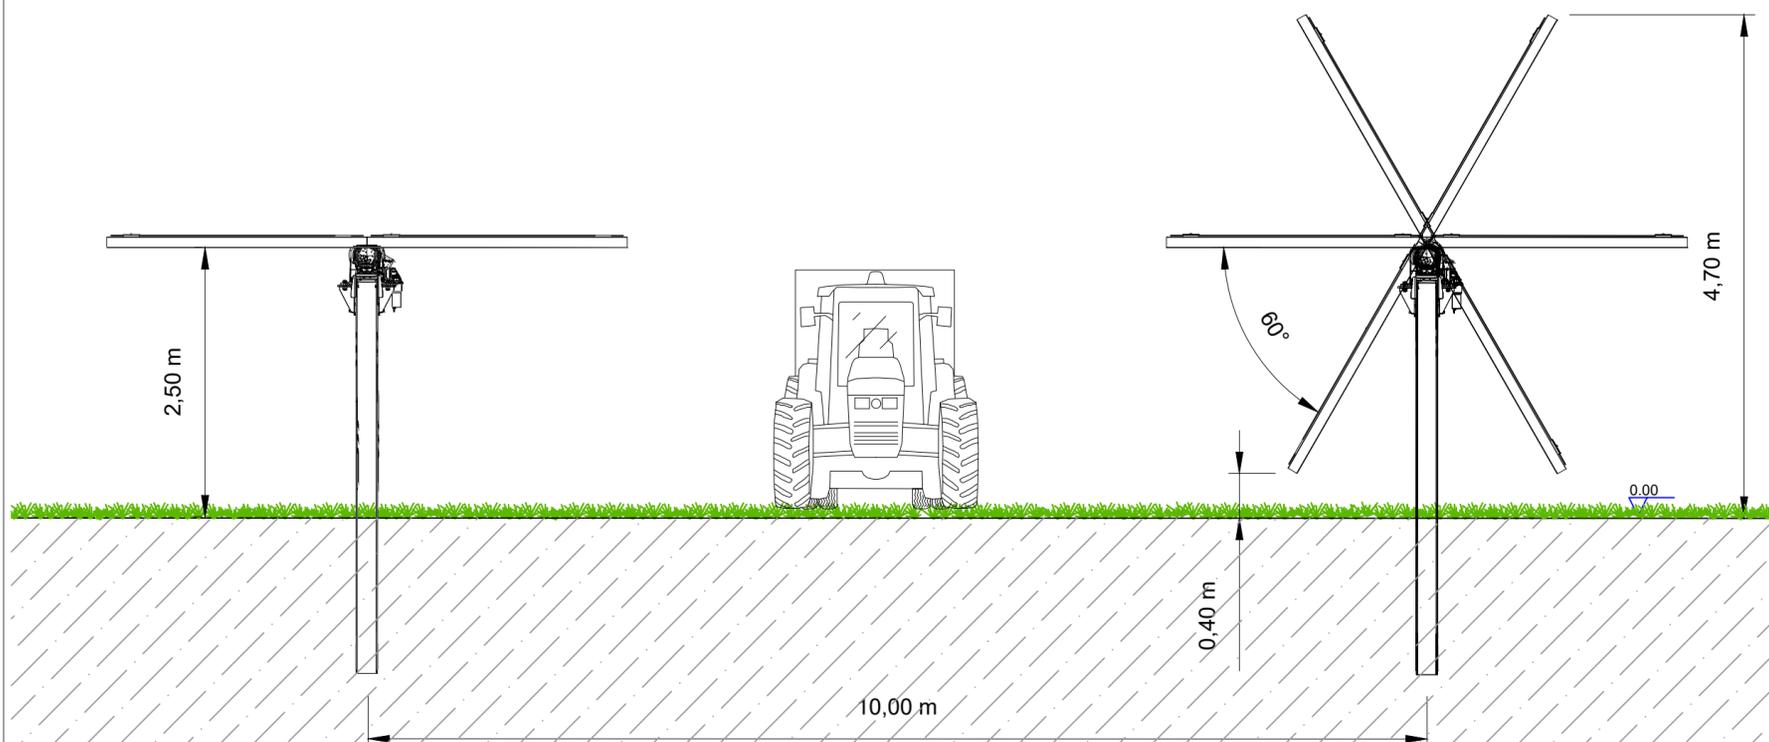

LEGENDA

	Dreno a cielo aperto
	Dreno



REGIONE PUGLIA  
PROVINCIA FOGGIA  
COMUNE DI ASCOLI SATRIANO



PROGETTO PER LA REALIZZAZIONE DI UN IMPIANTO AGRI VOLTAICO DELLA POTENZA DI PICCO IN DC PARI A 47.332,98 KWp E MASSIMA IN IMMISSIONE IN AC PARI A 37.500 KWp NEL COMUNE DI ASCOLI SATRIANO (FG) IN LOCALITA' MASSERIA SANSONE E RELATIVE OPERE DI CONNESSIONE

PROGETTO DEFINITIVO

LAYOUT IMPIANTO AV - DRENAGGIO ACQUE SUPERFICIALI

Titolo elaborato

Committente	Sviluppo	Progettazione

Firme

*Ennio Bondi*



SSPEPD023	SSPEPD023-PDF_Layout impianto AV - Drenaggio acque superficiali	1:50	/
Cod. elaborato	Nome file	Scala	Formato

00	14.06.23	Emissione	Archetipo	Archetipo	Archetipo
Rev.	Data	Oggetto revisione	Redatto	Verificato	Approvato