
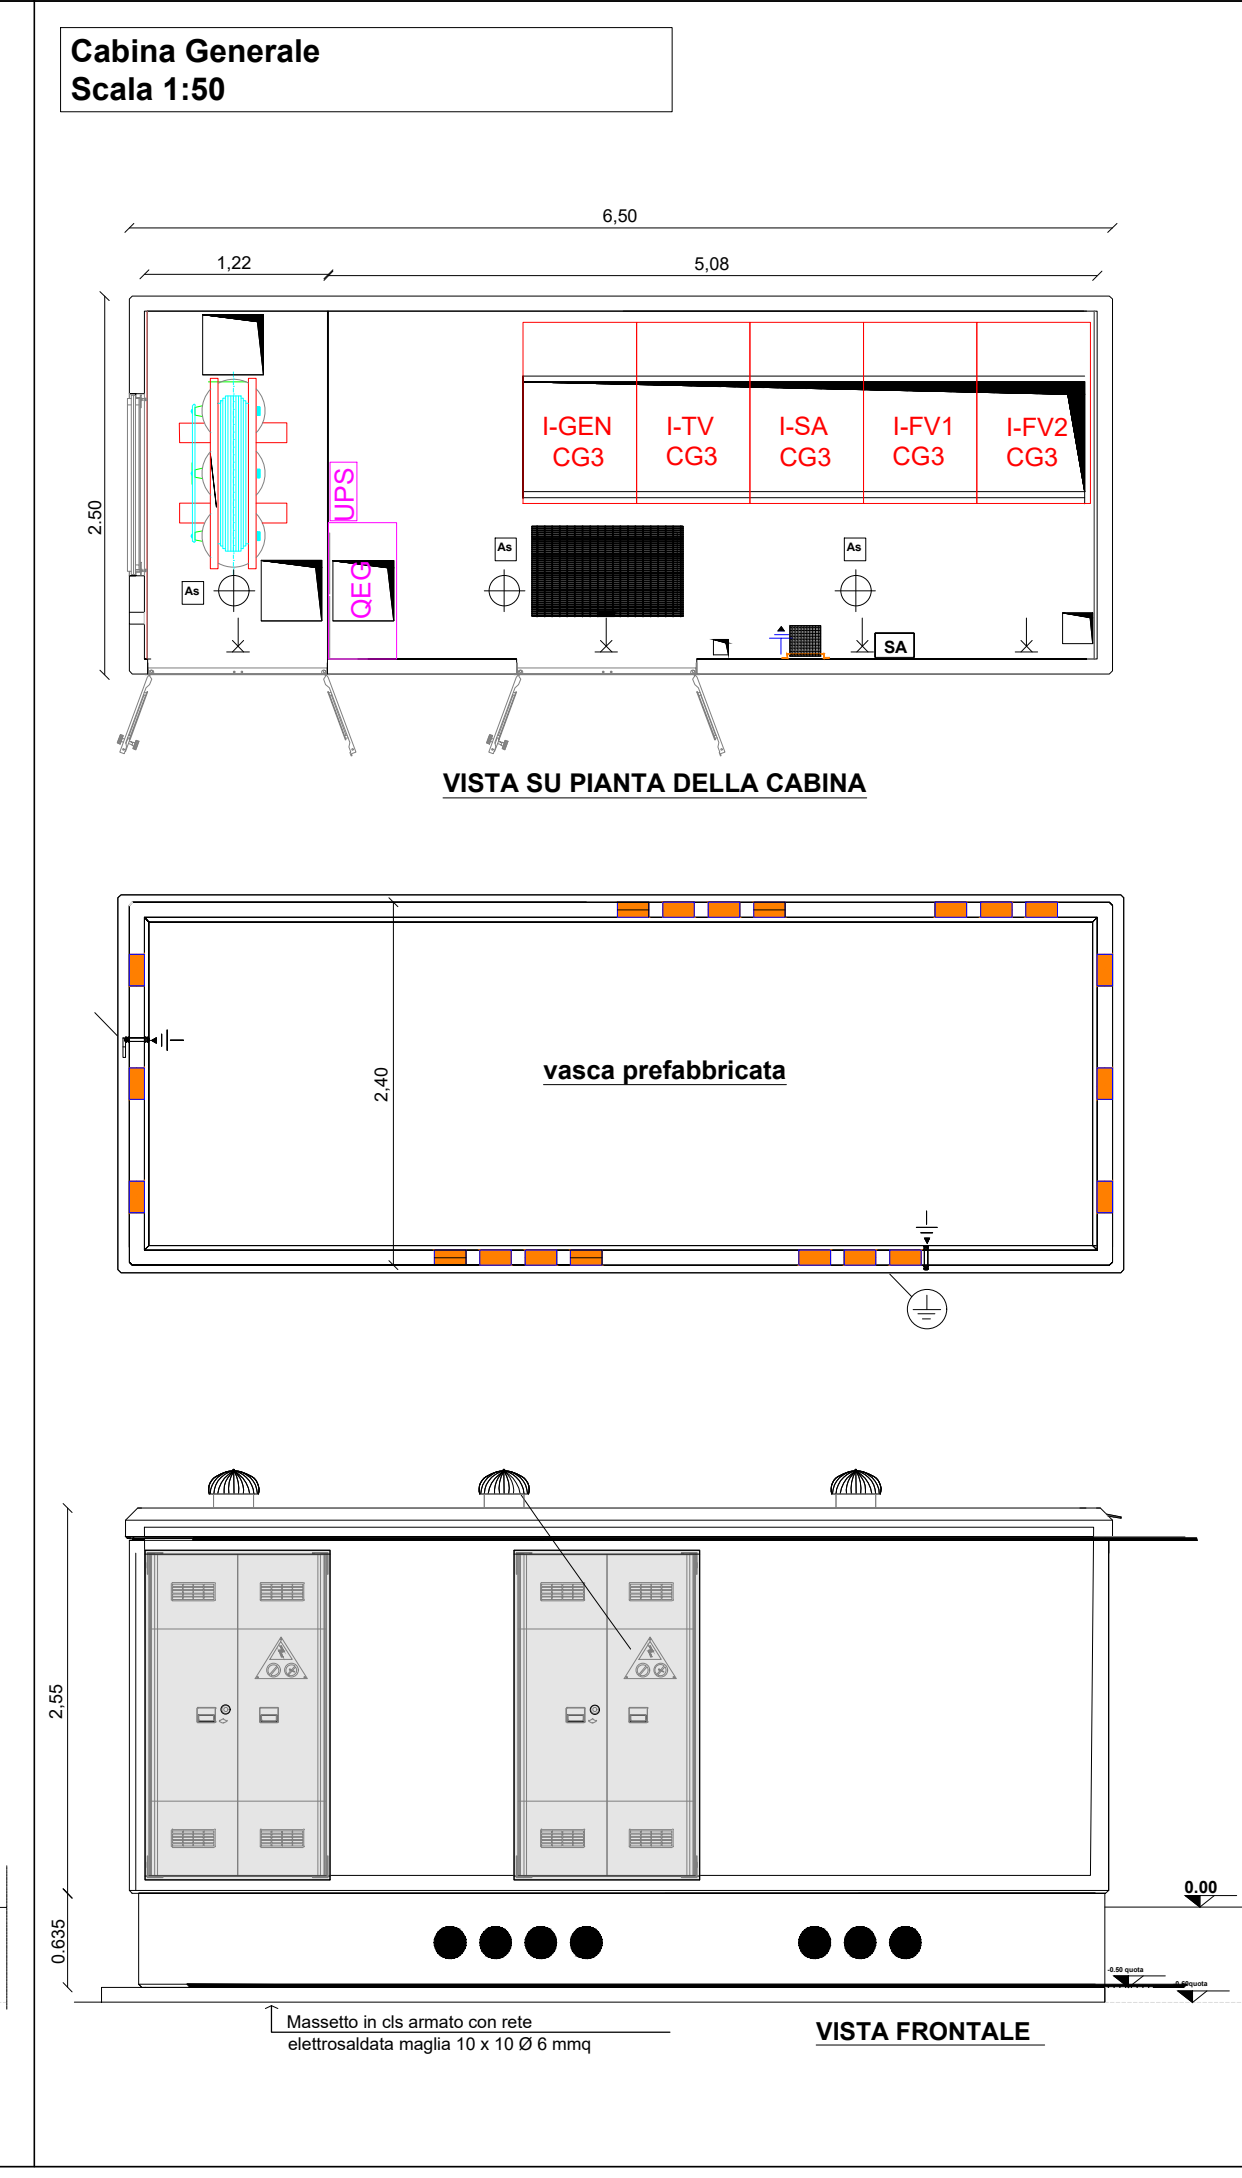
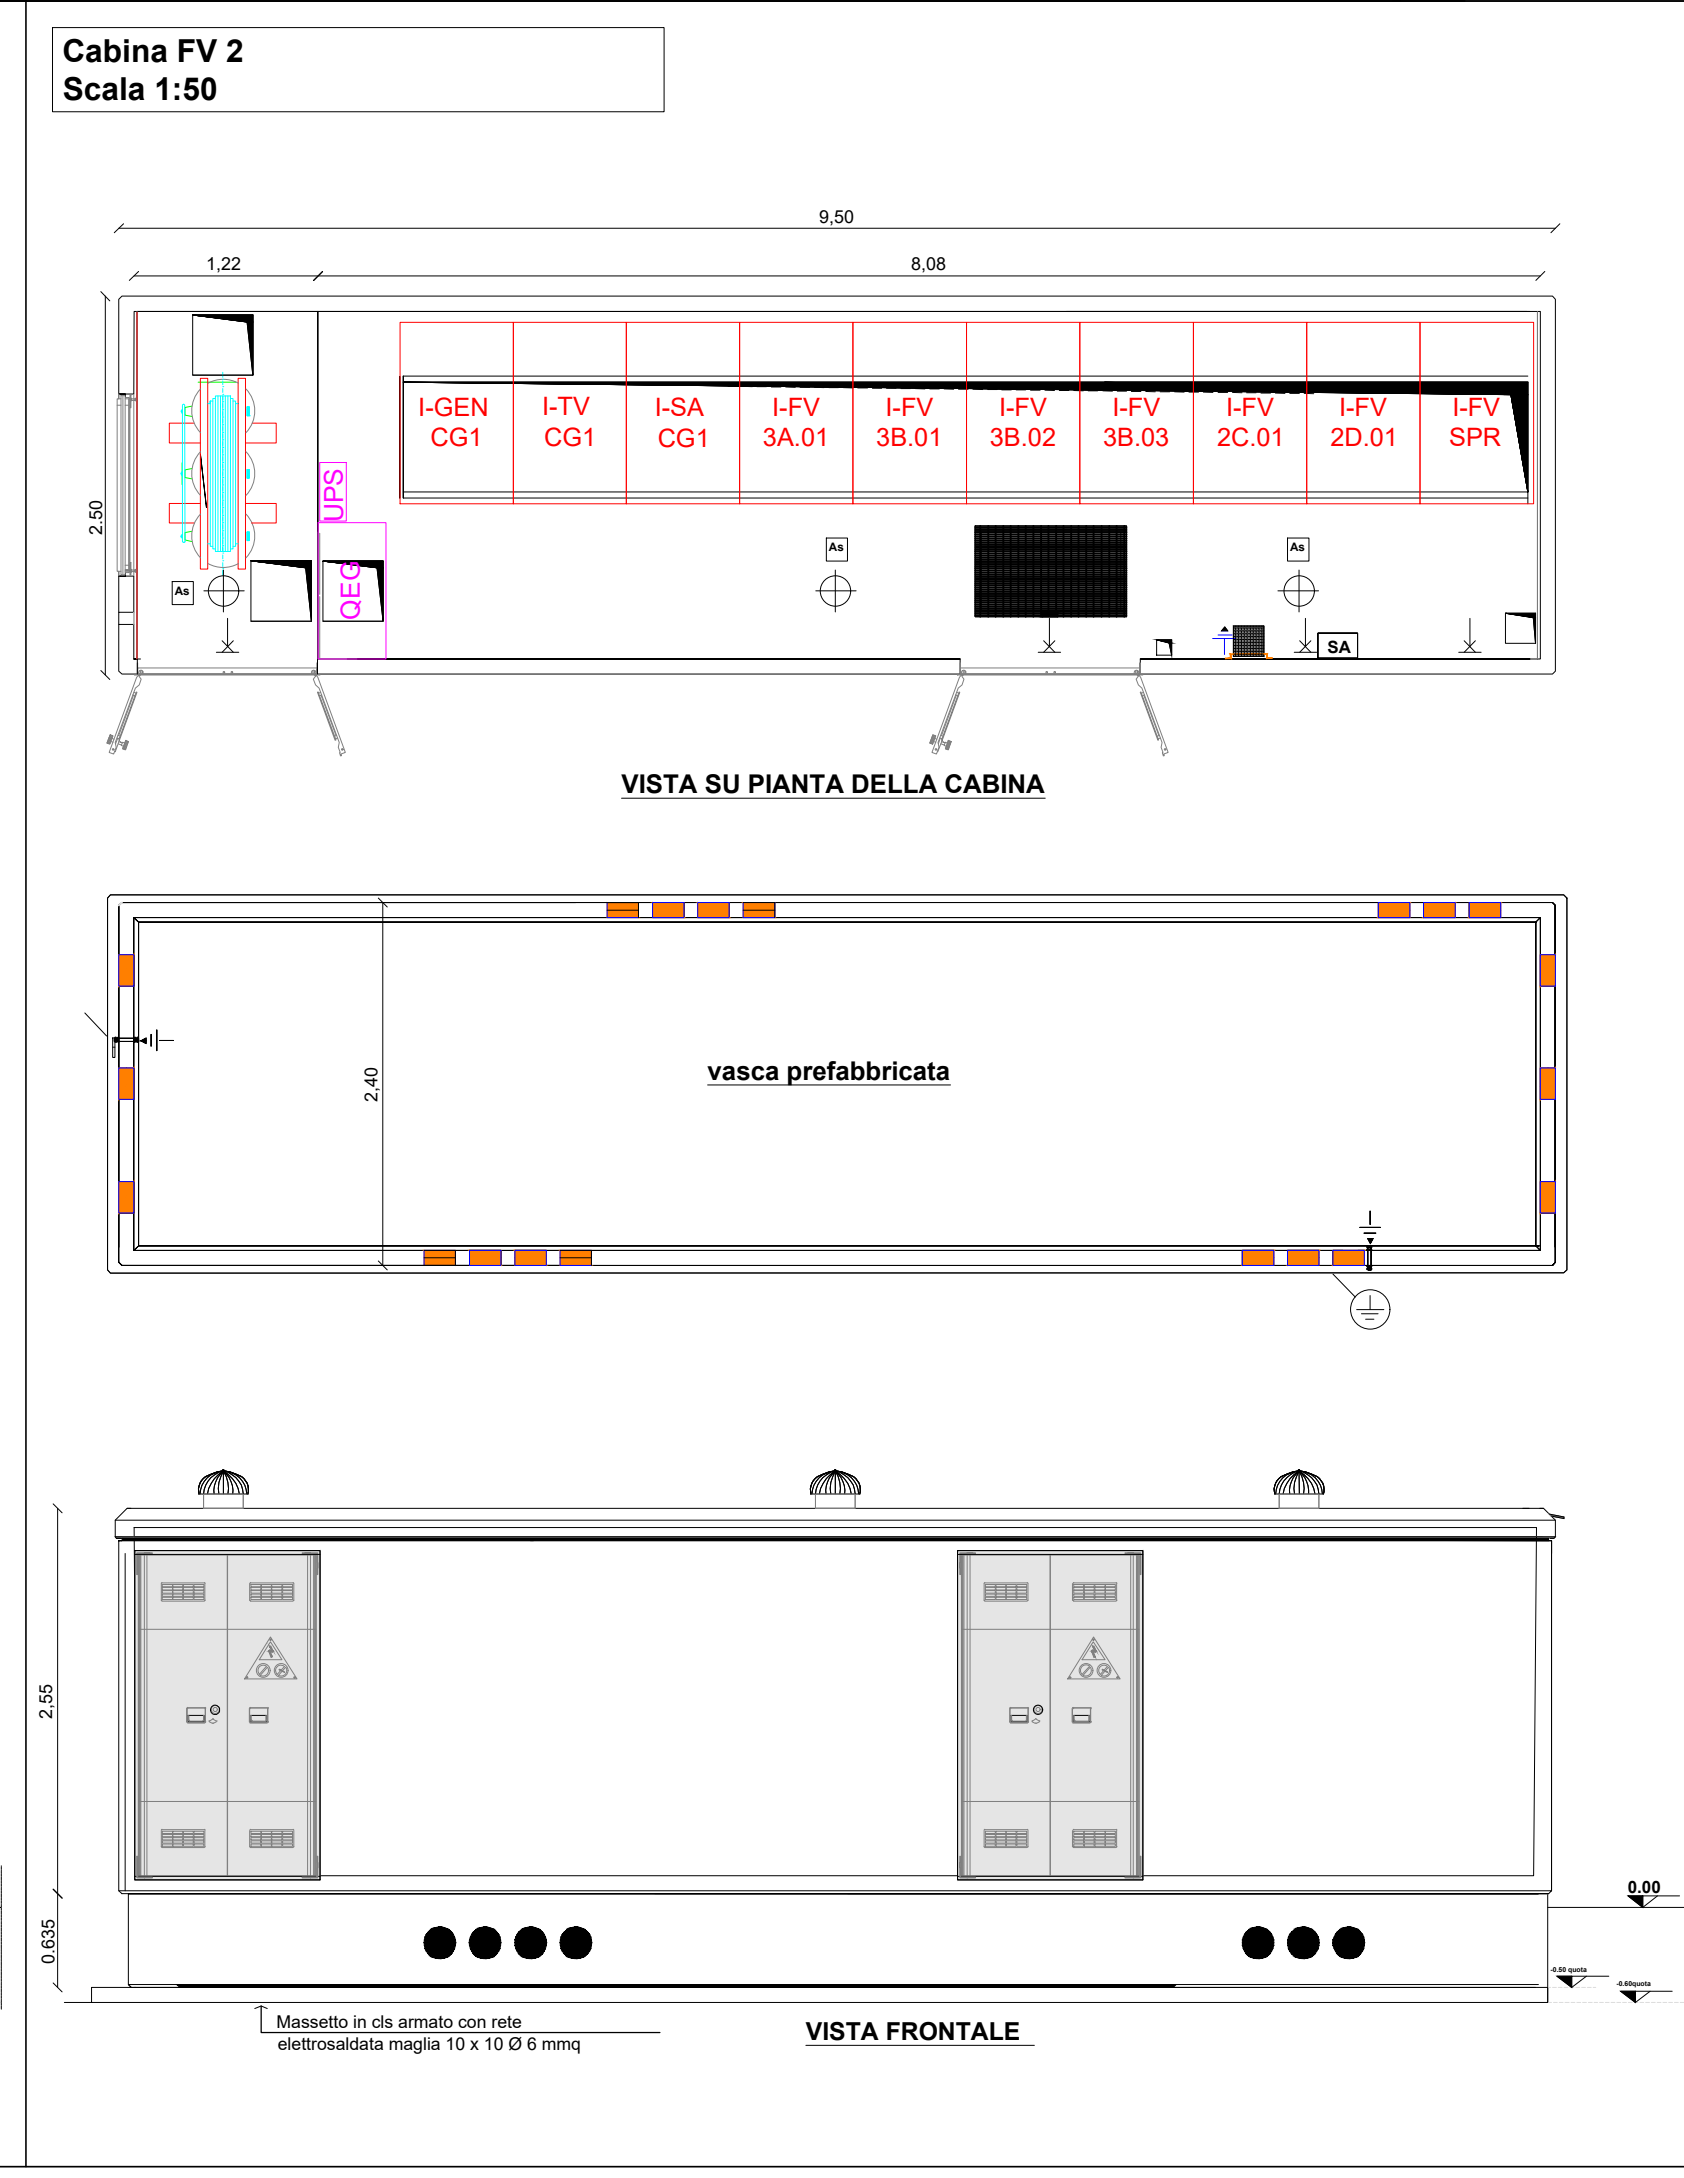


LEGENDA

	Cabina MT generale impianto FV
	Linea AT 36 kV per il collegamento alla stazione Terna
	Linea MT per il collegamento alle cabine di generazione

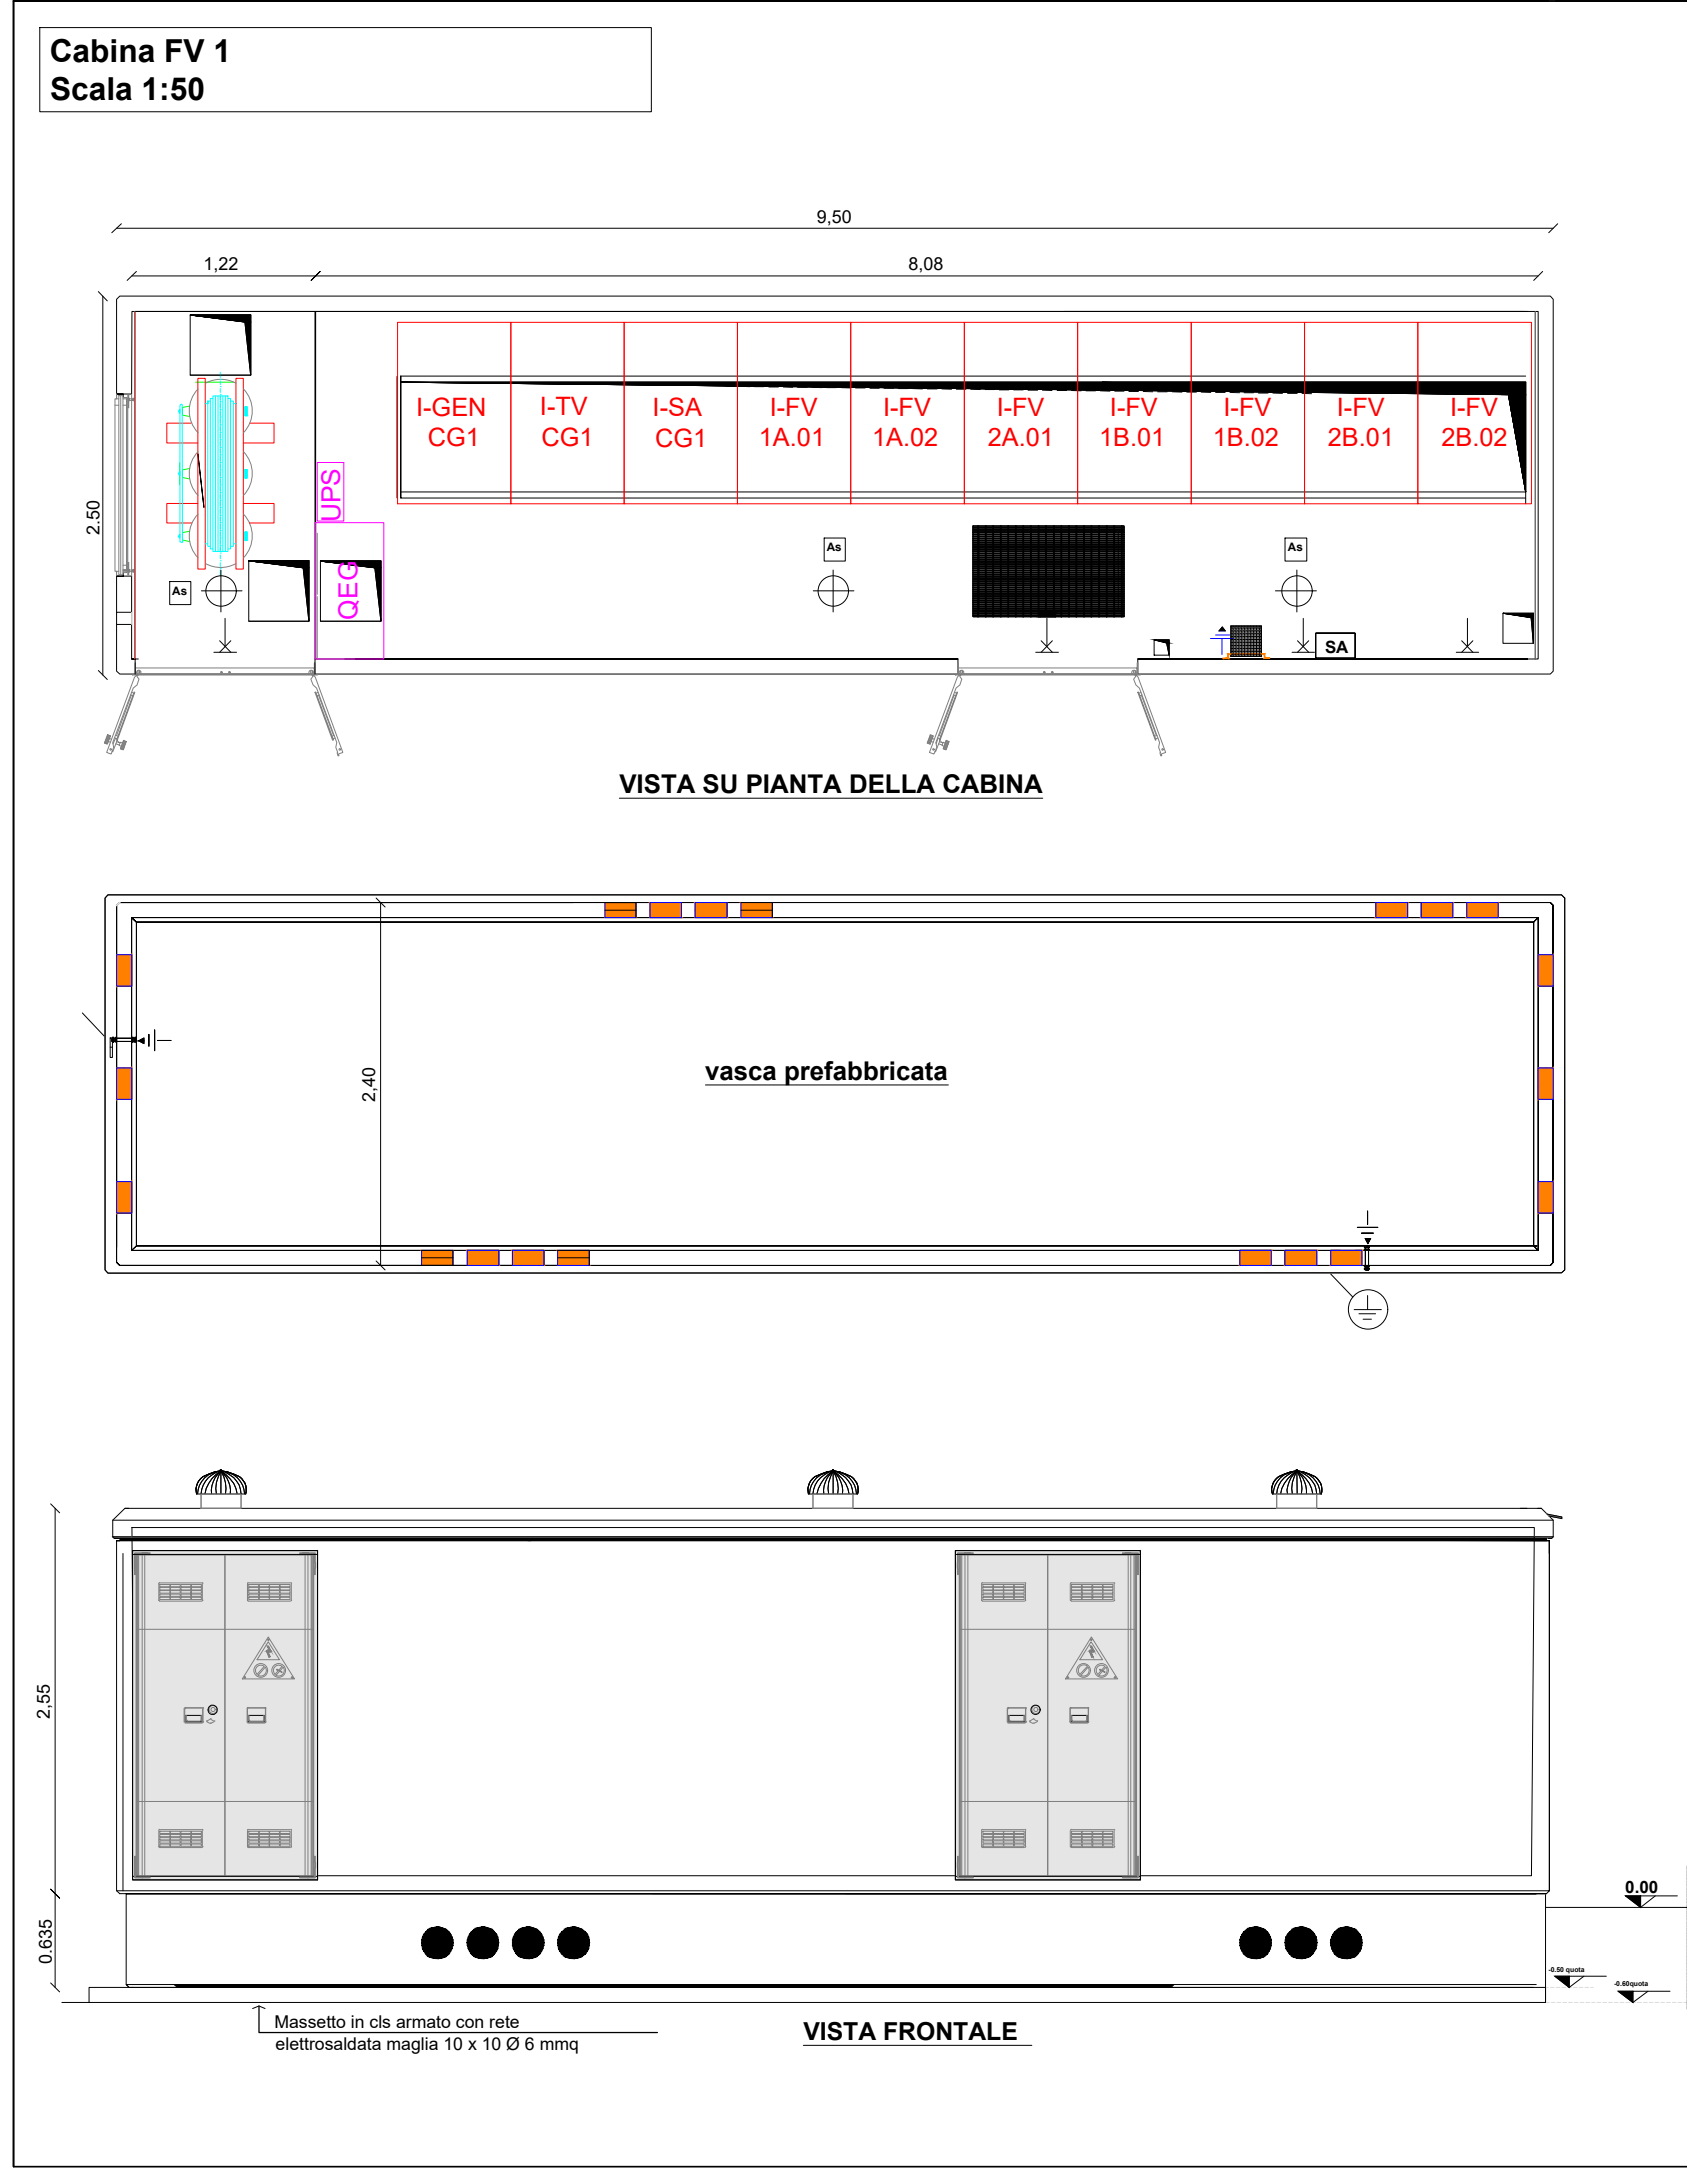

**REGIONE PUGLIA
PROVINCIA FOGGIA
COMUNE DI ASCOLI SATRIANO**

PROGETTO PER LA REALIZZAZIONE DI UN IMPIANTO AGRI VOLTAICO DELLA POTENZA DI PICCO IN DC PARI A 47.332,98 KWp E MASSIMA IN IMMISSIONE IN AC PARI A 37.500 KWp NEL COMUNE DI ASCOLI SATRIANO (FG) IN LOCALITA' MASSERIA SANSONE E RELATIVE OPERE DI CONNESSIONE

PROGETTO DEFINITIVO

PARTICOLARI COSTRUTTIVI - CABINA GENERALE

Titolo elaborato

Committente	Sviluppo	Progettazione
Firme		

SSPEPD027	SSPEPD027-PDF_Particolari costruttivi - Cabina generale	1:50	A1
Cod. elaborato	Nome file	Scala	Formato

Rev.	Data	Oggetto revisione	Redatto	Verificato	Approvato
00	14.06.23	Emissione	Archetipo	Archetipo	Archetipo

IL PRESENTE DOCUMENTO NON POTRA' ESSERE COPiato, RIPRODOTTO O ALTAMENTE PUBBLICATO, IN TUTTO O IN PARTE, SENZA IL CONSENSO SCRITTO. OGNI UTILIZZO NON AUTORIZZATO SARÀ PERSECUITO A NORMA DI LEGGE. THIS DOCUMENT CAN NOT BE COPIED, REPRODUCED OR PUBLISHED, EITHER IN PART OR IN ITS ENTIRETY, WITHOUT THE WRITTEN PERMISSION. UNAUTHORIZED USE WILL BE PROSECUTED BY LAW.