Firmato digitalmente da
Lorenzo Bertole
CN = Bertole Lorenzo
C = IT

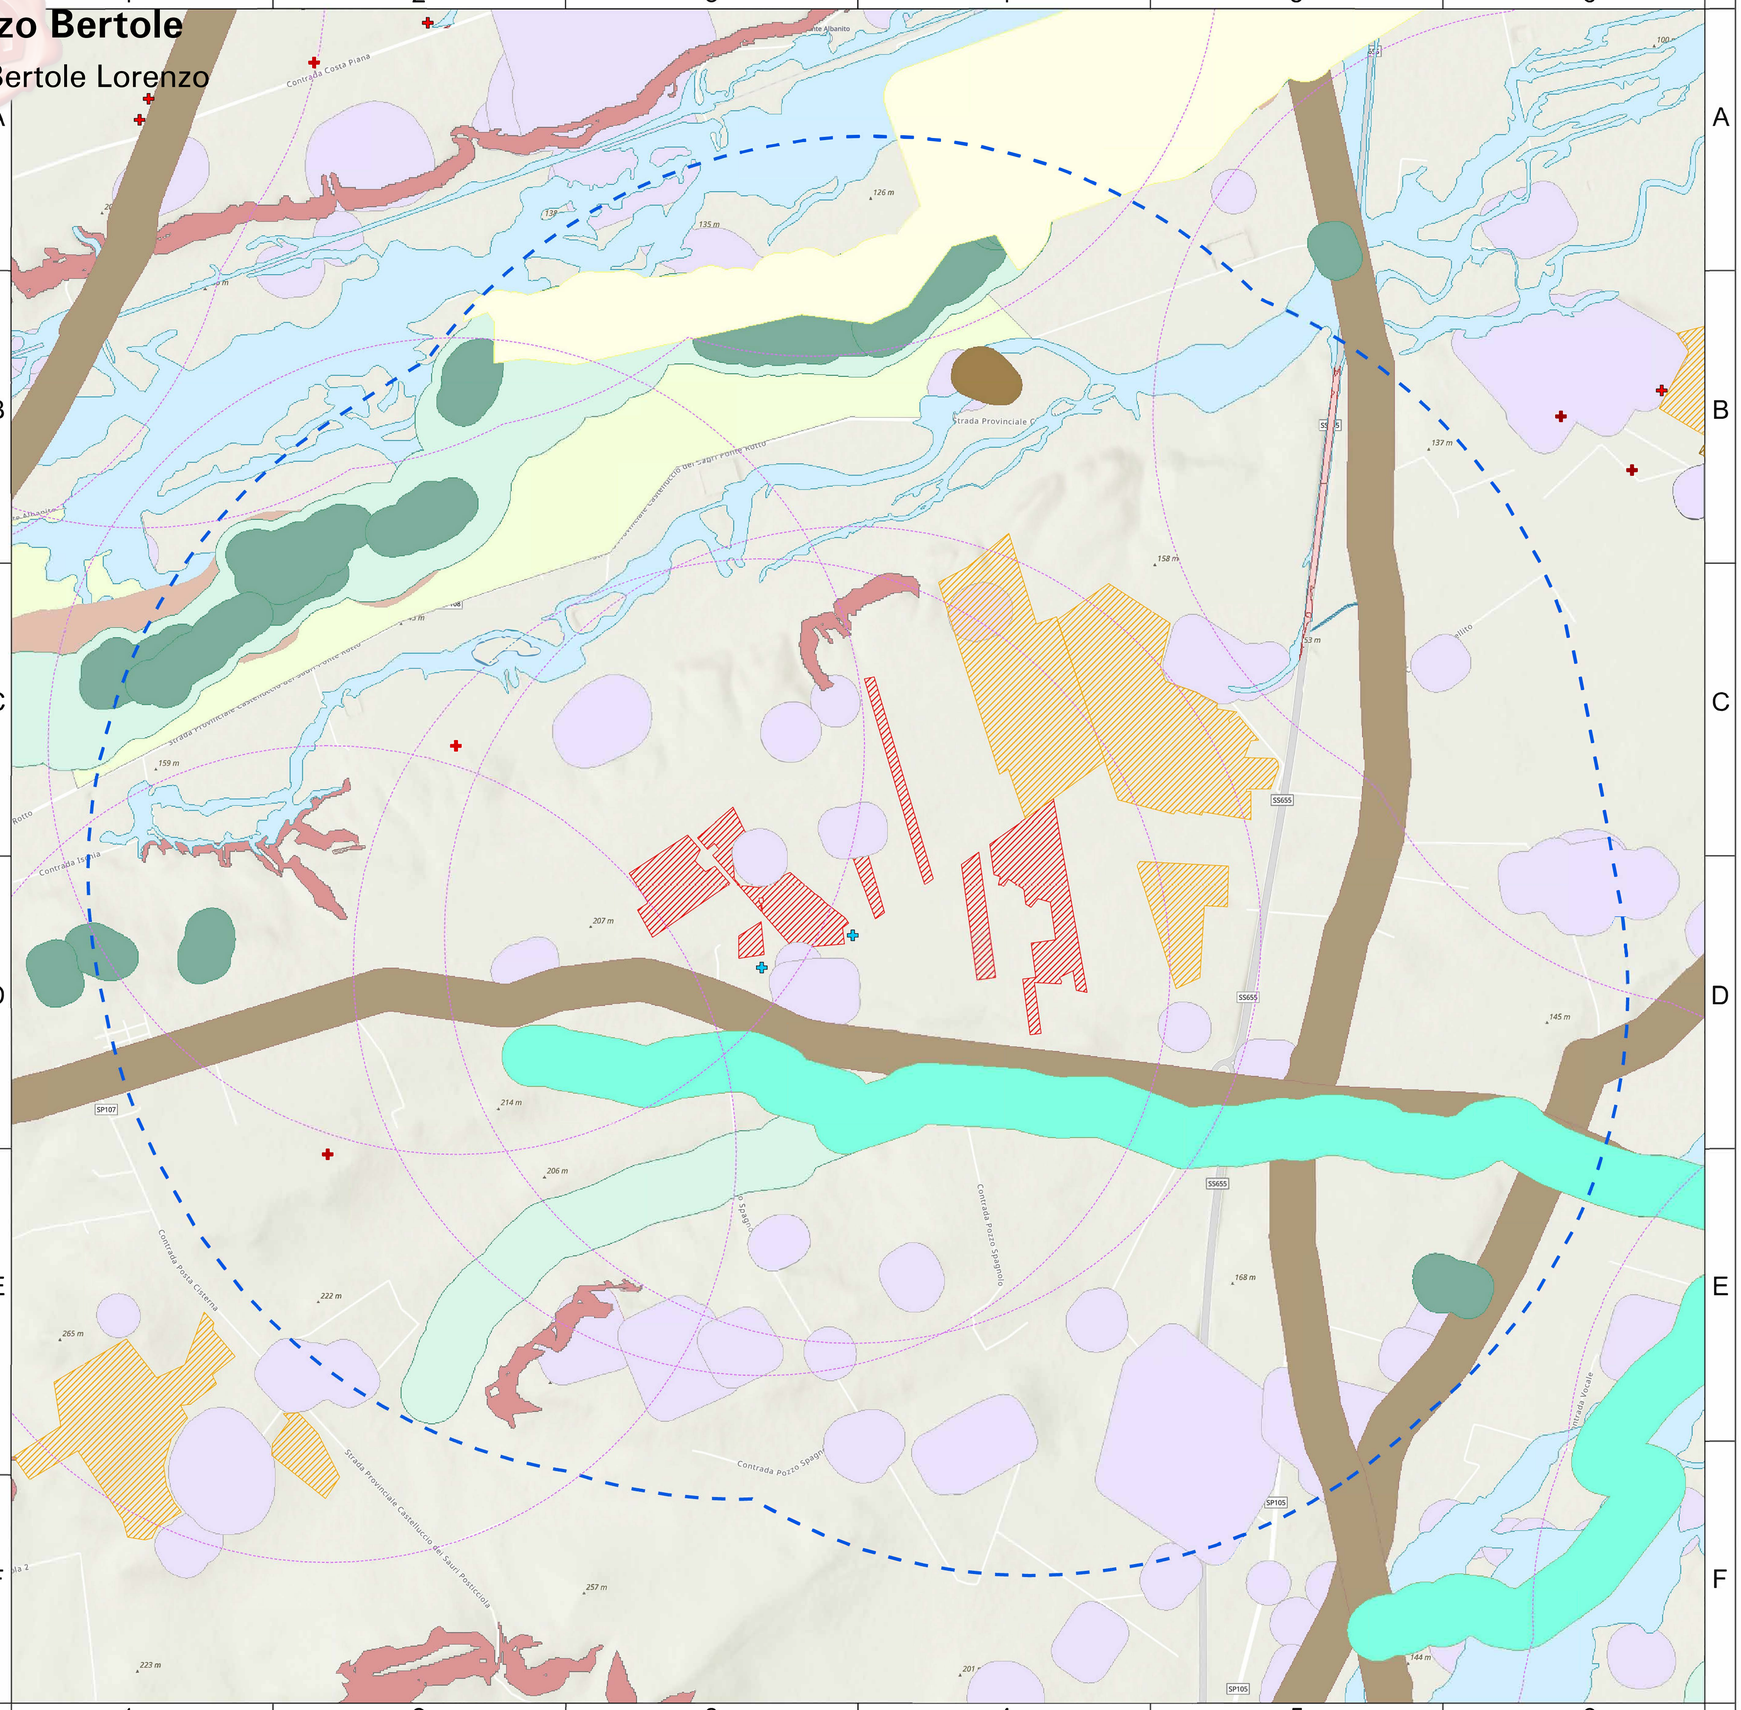

LEGENDA

Interventi in progetto

- Area recintata impianto fotovoltaico in progetto

Impianti fotovoltaici in corso di autorizzazione

- Area impianti in corso di autorizzazione (Fonte: ricerca su portale MASE "Procedure in Corso")

Impianti Eolici (Fonte: Servizio "Impianti FER DGR 2122" della Regione Puglia)

- WTG esistenti
- WTG esistenti (non registrati nel Servizio "Impianti FER DGR 2122" della Regione Puglia)

Impatti cumulativi su suolo e sottosuolo

- Impatto cumulativo tra impianti fotovoltaici Criterio A: rappresentazione del buffer RAWA pari a 2.650 m
- Impatto cumulativo tra impianti eolici e fotovoltaici – Criterio B: rappresentazione del buffer di 2 km dagli aerogeneratori

Aree non idonee FER (RR 24/2010)

Aree Protette Nazionali-Regionali
- Riserva Statale
- Parco Nazionale
- Parco Naturale Regionale
- Riserva Naturale Regionale Orientata
- Area Naturale Marina Protetta
- Riserva Naturale Marina

Zone S.I.C. e Zone Z.P.S
- S.I.C.
- S.I.C. Posidonieto
- Z.P.S.

Connessioni
- fluviali-residuali
- corso d'acqua episodico

- Boschi con buffer di 100 m.
- Fiumi Torrenti e corsi d'acqua fino a 150 m.
- Tratturi con buffer di 100 m.
- Zone archeologiche con buffer di 100 m.
- Pericolosità idraulica (MP, AP)
- Segnalazioni Carta dei Beni con buffer di 100 m.
- Versanti

ORIENTAMENTO:

90°

N

SCALA:

1:15.000

m 0 250 500 750 1.000 1.250 1.500

REGIONE PUGLIA
PROVINCIA FOGGIA
COMUNE DI ASCOLI SATRIANO

PROGETTO PER LA REALIZZAZIONE DI UN IMPIANTO AGRI VOLTAICO DELLA POTENZA DI PICCO IN DC PARI A 47.332,98 KWp E MASSIMA IN IMMISSIONE IN AC PARI A 37.500 KWp NEL COMUNE DI ASCOLI SATRIANO (FG) IN LOCALITA' MASSERIA SANSONE E RELATIVE OPERE DI CONNESSIONE

PROGETTO DEFINITIVO

001.3	Analisi effetto cumulo - Uso suolo
Tavola	

Committente: SANSONE SOLAR PARK
Sviluppo: emeren
Consulenza Ambientale: ARCADIS

Firme

IT0123.000061.0120	SSPSIA001.3		1:15.000	A1	001/01
Commessa	Cod. elaborato	Nome file	Scala	Formato	Foglio

Rev.	Data	Oggetto revisione	Redatto	Verificato	Approvato
00	Giugno 2023	Emissione	FPA	AGU	LBE

IL PRESENTE DOCUMENTO NON POTRA' ESSERE COPIATO, RIPRODOTTO O ALTRIMENTI PUBBLICATO, IN TUTTO O IN PARTE, SENZA IL CONSENSO SCRITTO. OGNI UTILIZZO NON AUTORIZZATO SARA' PERSEGUITO A NORMA DI LEGGE.
THIS DOCUMENT CAN NOT BE COPIED, REPRODUCED OR PUBLISHED, EITHER IN PART OR IN ITS ENTIRETY, WITHOUT THE WRITTEN PERMISSION. UNAUTHORIZED USE WILL BE PROSECUTE BY LAW.