

LEGENDA IMPIANTO

- AEROGENERATORI
- WTG X
- CAVEDITO A 30 kV
- STRADE DI ESERCIZIO
- STRADE DI CANTIERE
- PAZZOLE DI CANTIERE
- PAZZOLE DEFINITIVE
- ALLARGAMENTI TEMPORANEI
- SE TERRA
- AREA DI CONSEGNA



Legenda

LEGENDA

LEGENDA

LEGENDA

KEY MAP

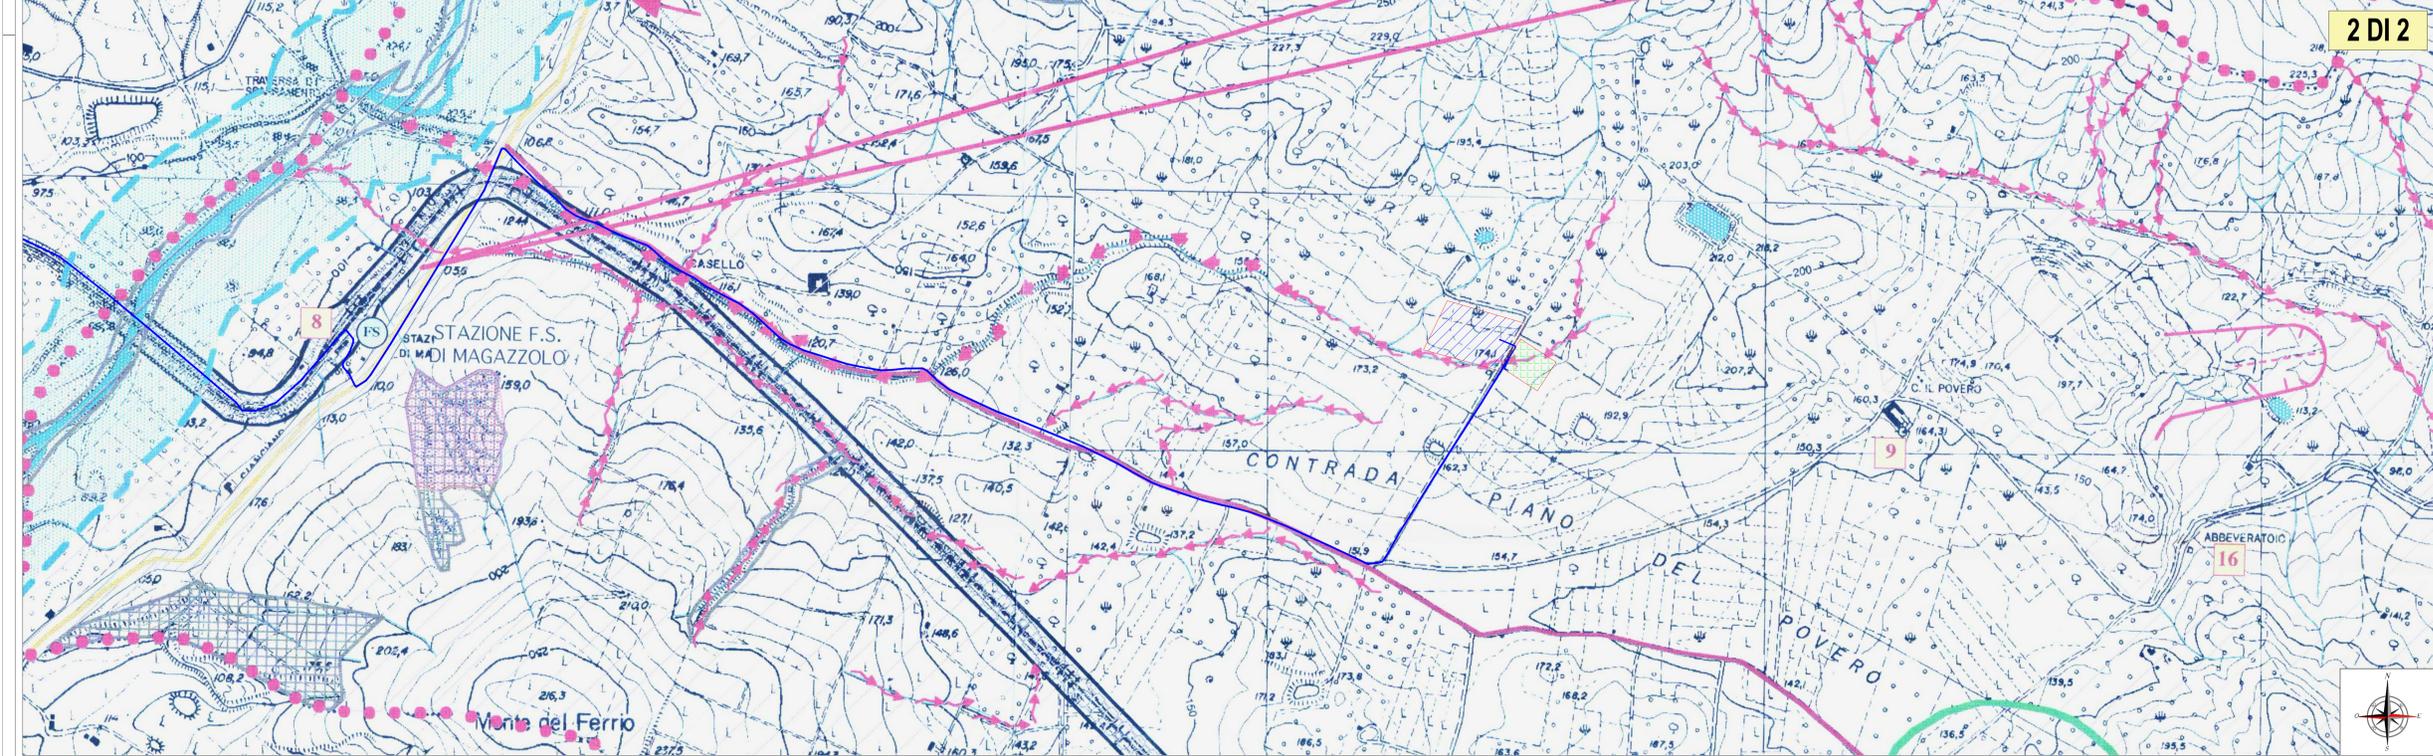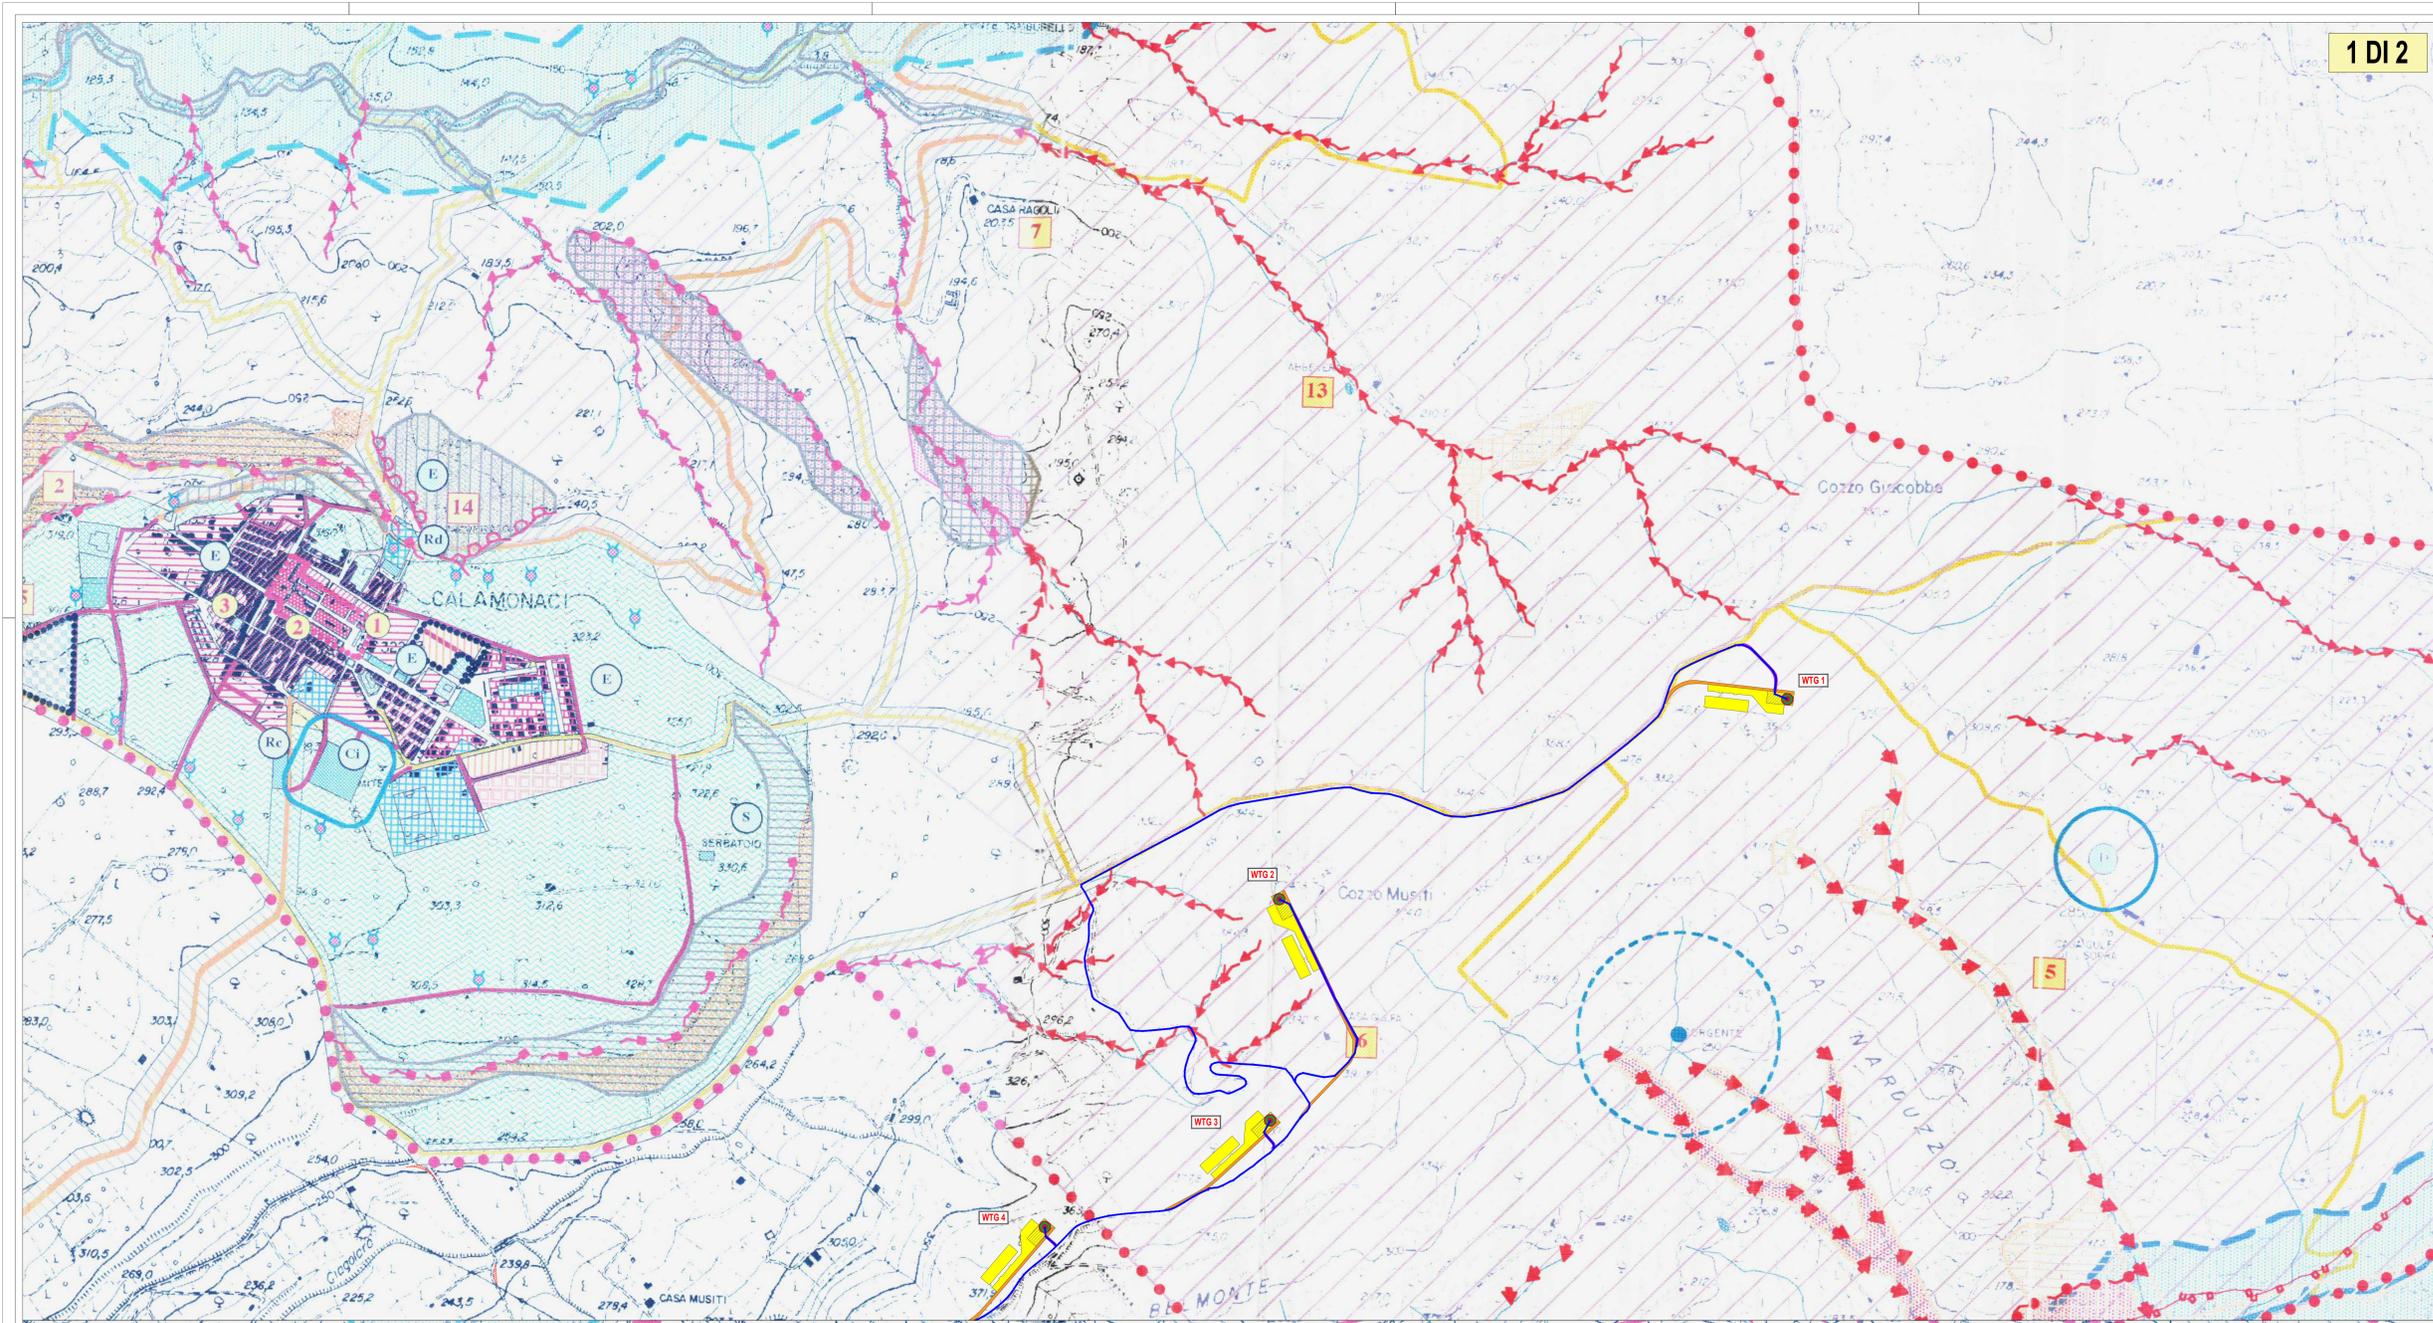

REGIONE SICILIANA

COMUNE DI RIBERA

COMUNE DI CALAMONACI

Comitente: **NP Sicilia 5**

Progettista: **Agon engineering** and **Entrope**

Titolo del progetto: **PARCO EOLICO "BELMONTE" POTENZA NOMINALE 30,5 MW**

Elaborato: **PROGETTO DEFINITIVO**

Costo Elaborato: **NPS5_RIB_F14_EPD**

TITOLO ELABORATO: **SOVRAPPORZIONE LAYOUT D'IMPIANTO SU STRALCO PRG - ZONIZZAZIONE E VINCOLISTICA COMUNE DI CALAMONACI (AG)**

Foglio:	1	Scala:	1:5000	Formato:	A0
Rev:	0	Data:		Descrizione Revisione:	
				Redatto:	CL
				Controllato:	V.D.
				Approvato:	V.R.