
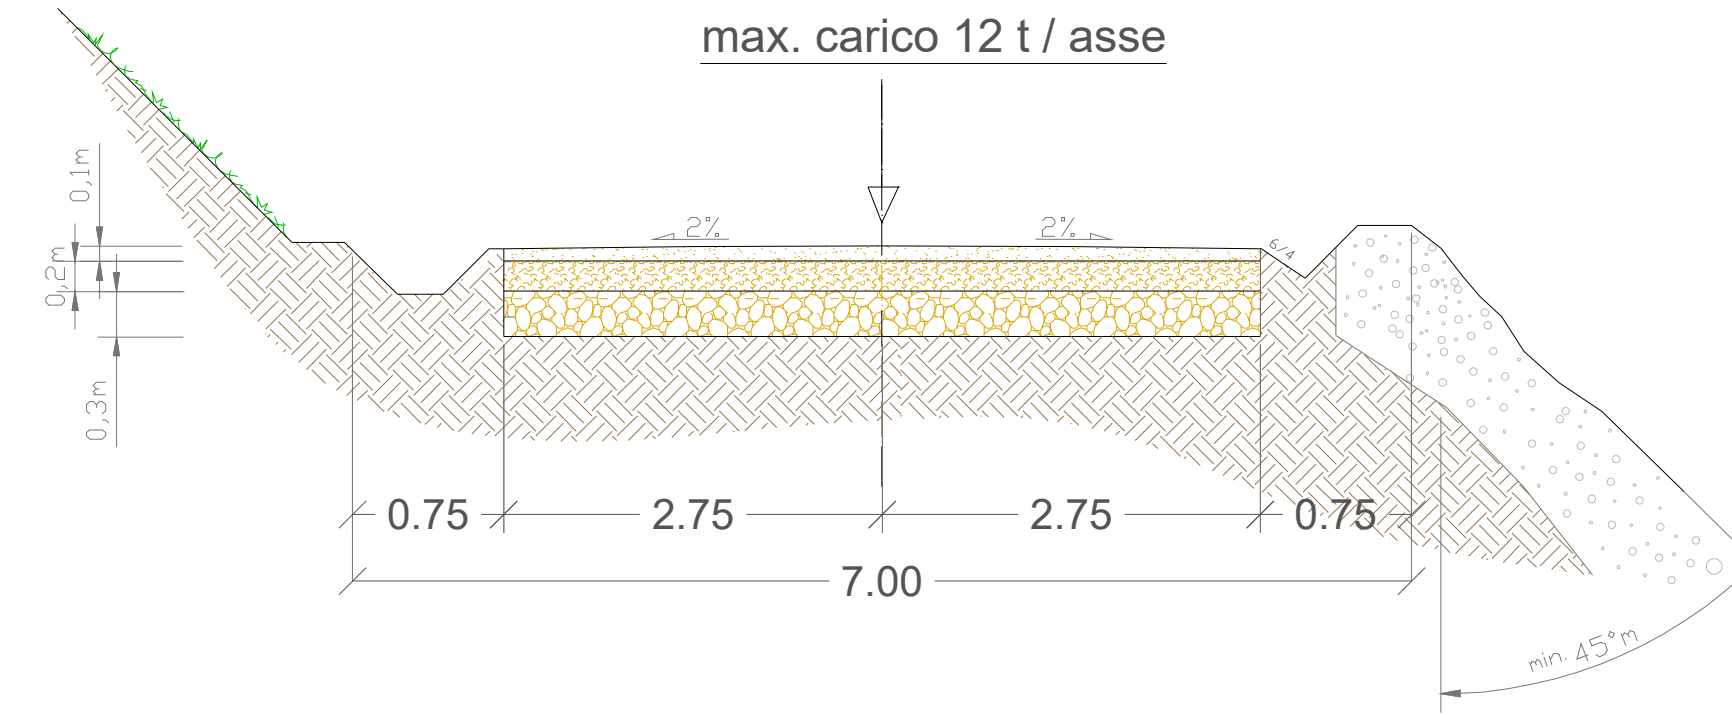


Sezione stradale tipo in piano

Sezione stradale tipo con scarpata (mezza costa)



STRADA DI ACCESSO

STRADA DI ACCESSO CON SCARPATA

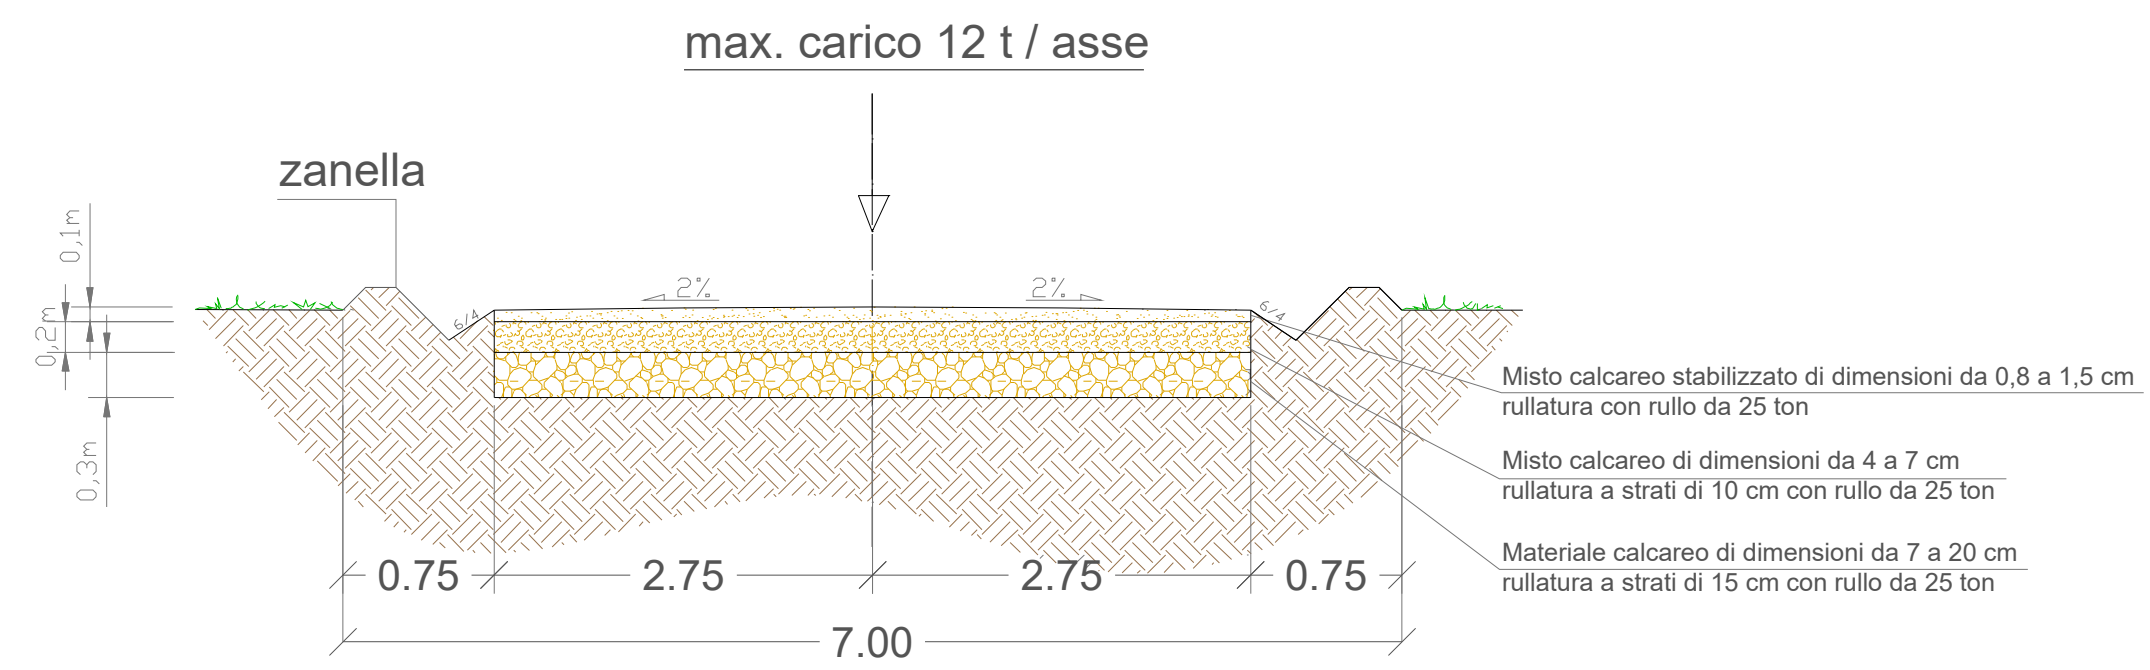



Sezione stradale tipo a doppia scarpata (in rilevato)

Sezione stradale tipo nel caso di allargamento della sede stradale esistente

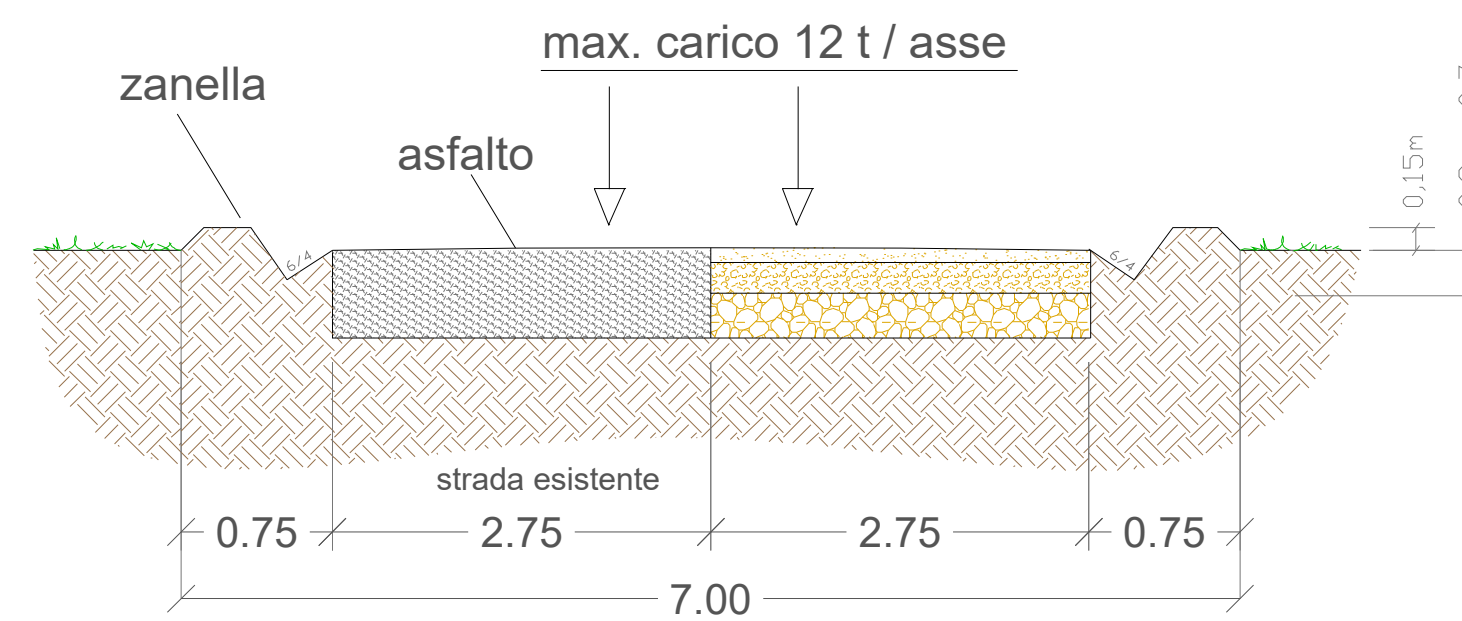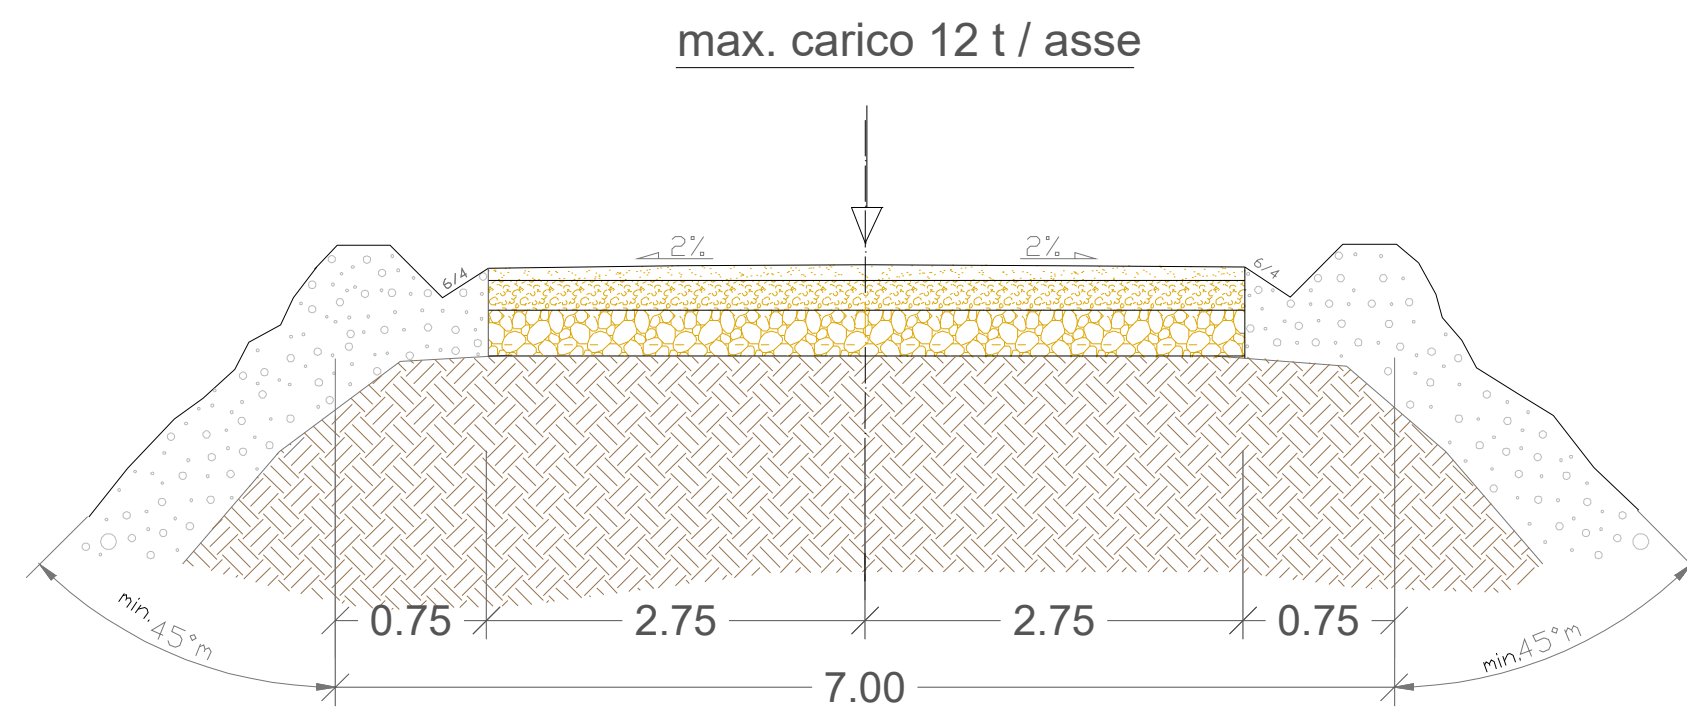

Sezione stradale tipo in scavo

Esempio di ingombro carreggiata

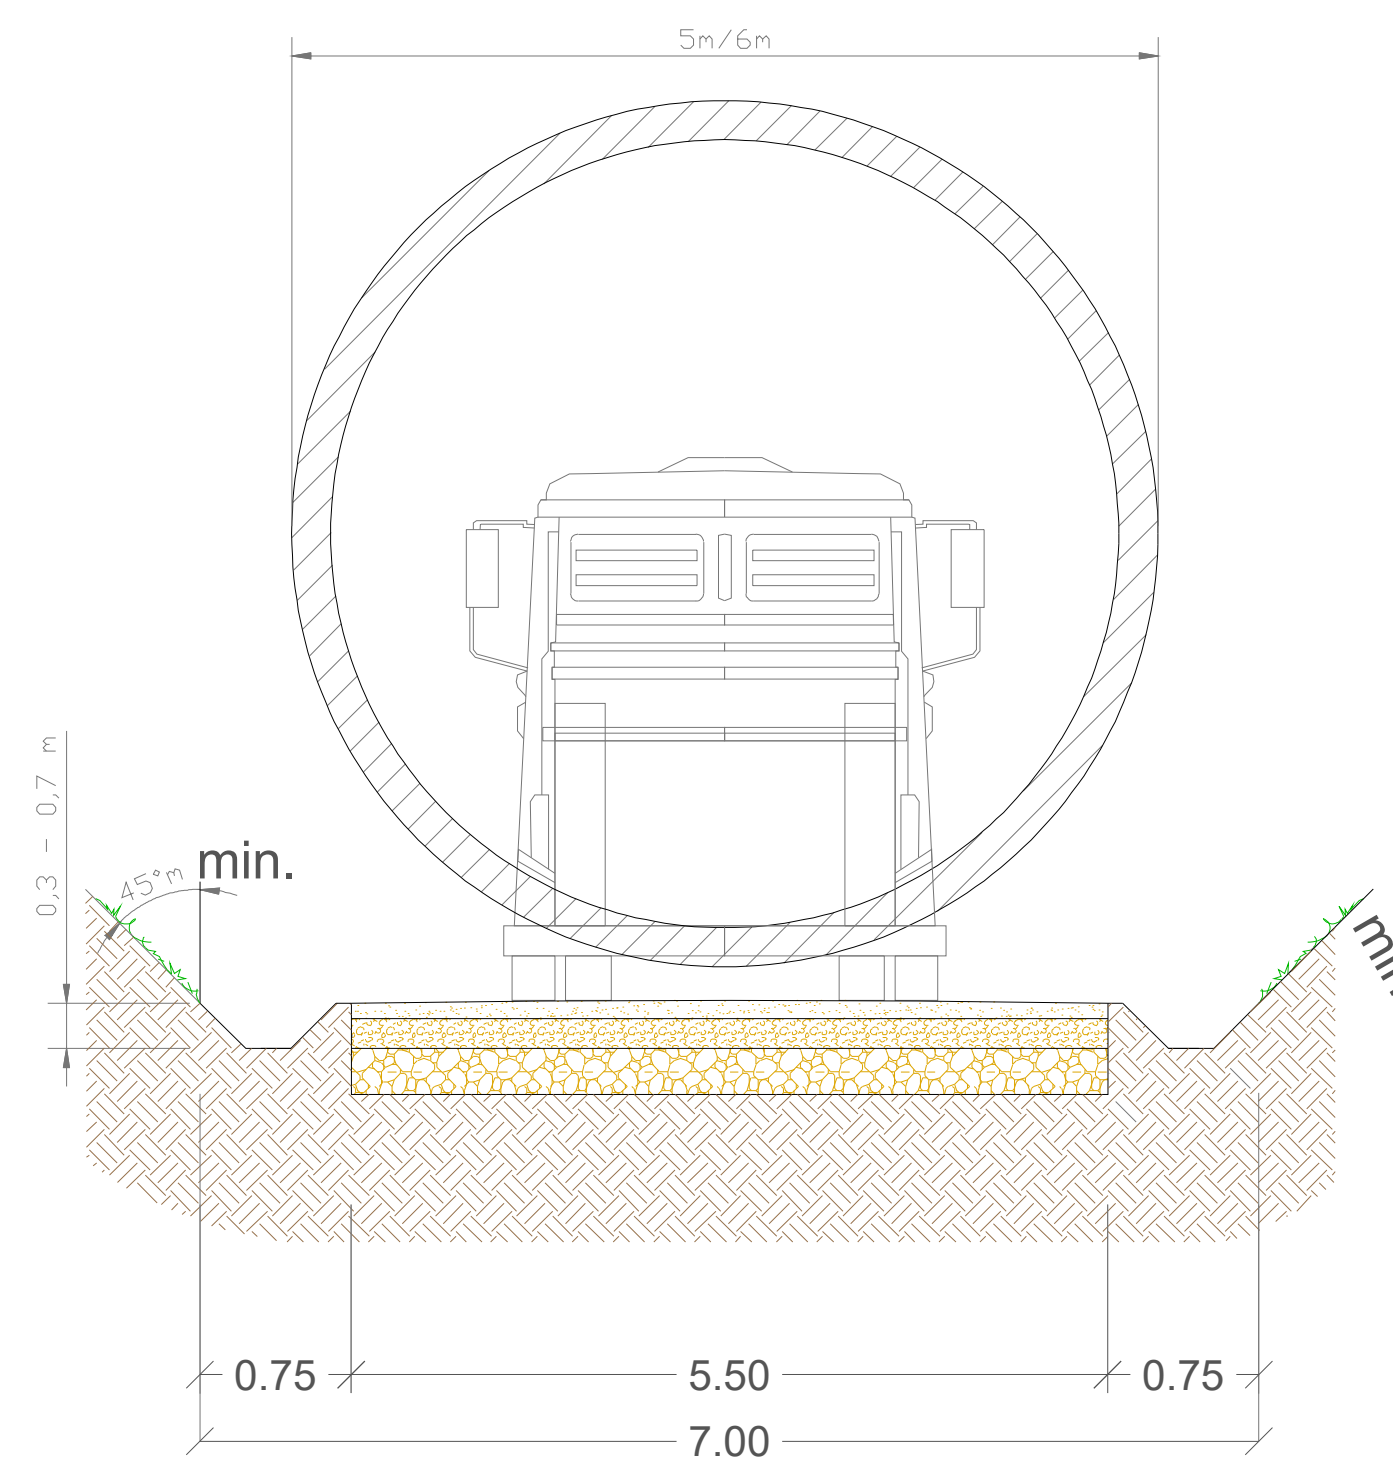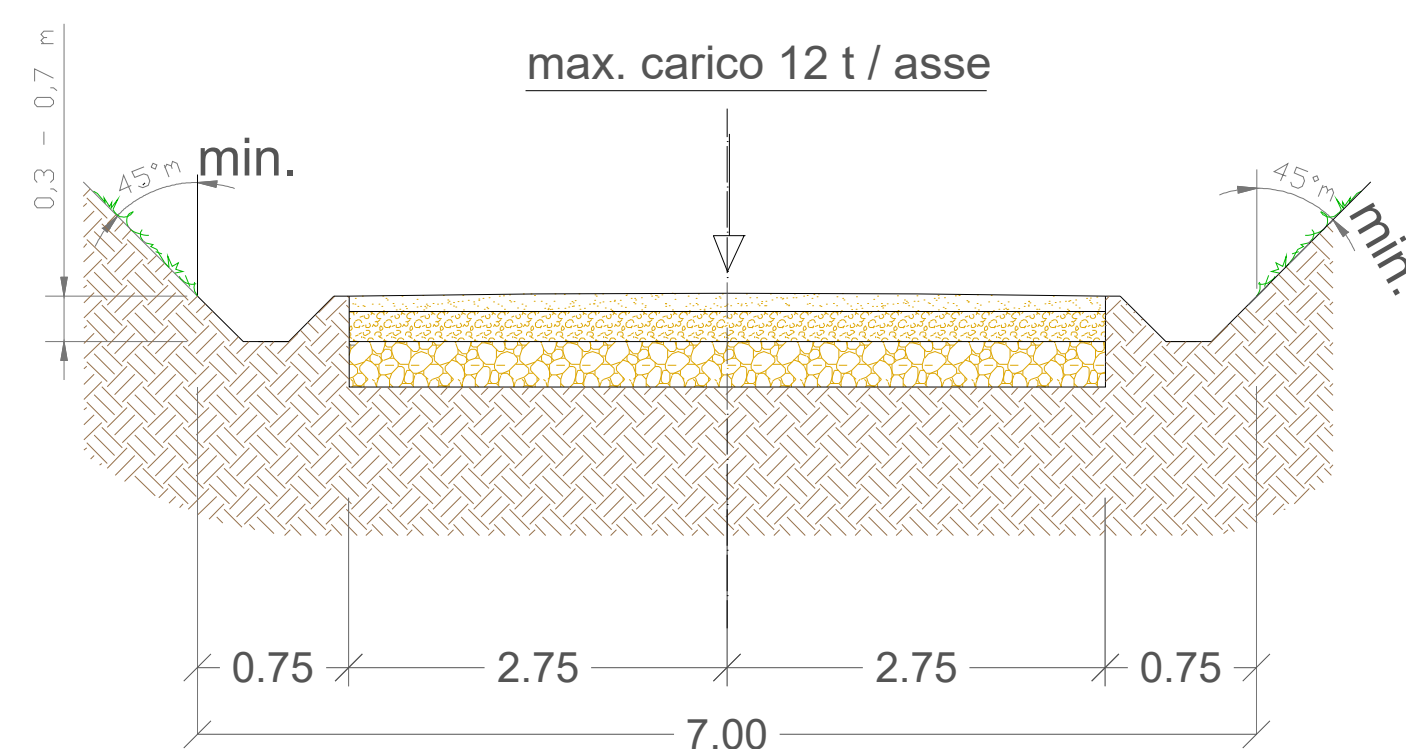

  					
<b>Il Committente:</b>  	<b>NP SICILIA 5 S.R.L.</b> Via San Marco, 21, CAP 20121 Milano (MI) C.F. e P. IVA 12930310961 REA MI-2693053 PEC: npsicilia5@legalmail.it Legale Rappresentante STEFANO PIERONI				
<b>Il Progettista:</b>   	dott. ing. VITTORIO RANDAZZO  dott. ing. VINCENZO DI MARCO 				
<b>Titolo del progetto:</b>  <b>PARCO EOLICO "BELMONTE"</b> <b>POTENZA NOMINALE 30,5 MW</b>					
<b>Elaborato:</b>  PROGETTO DEFINITIVO	<b>Codice Elaborato:</b>  NPS5_RIB_H02_EPD				
<b>TITOLO ELABORATO:</b>  SEZIONI TIPO STRADA					
FOGLIO: 1	SCALA: 1:50	FORMATO: A1			
Rev: 0	Data:	Descrizione Revisione:	Redatto: G.Z.	Controllato: V.D.	Approvato: V.R.