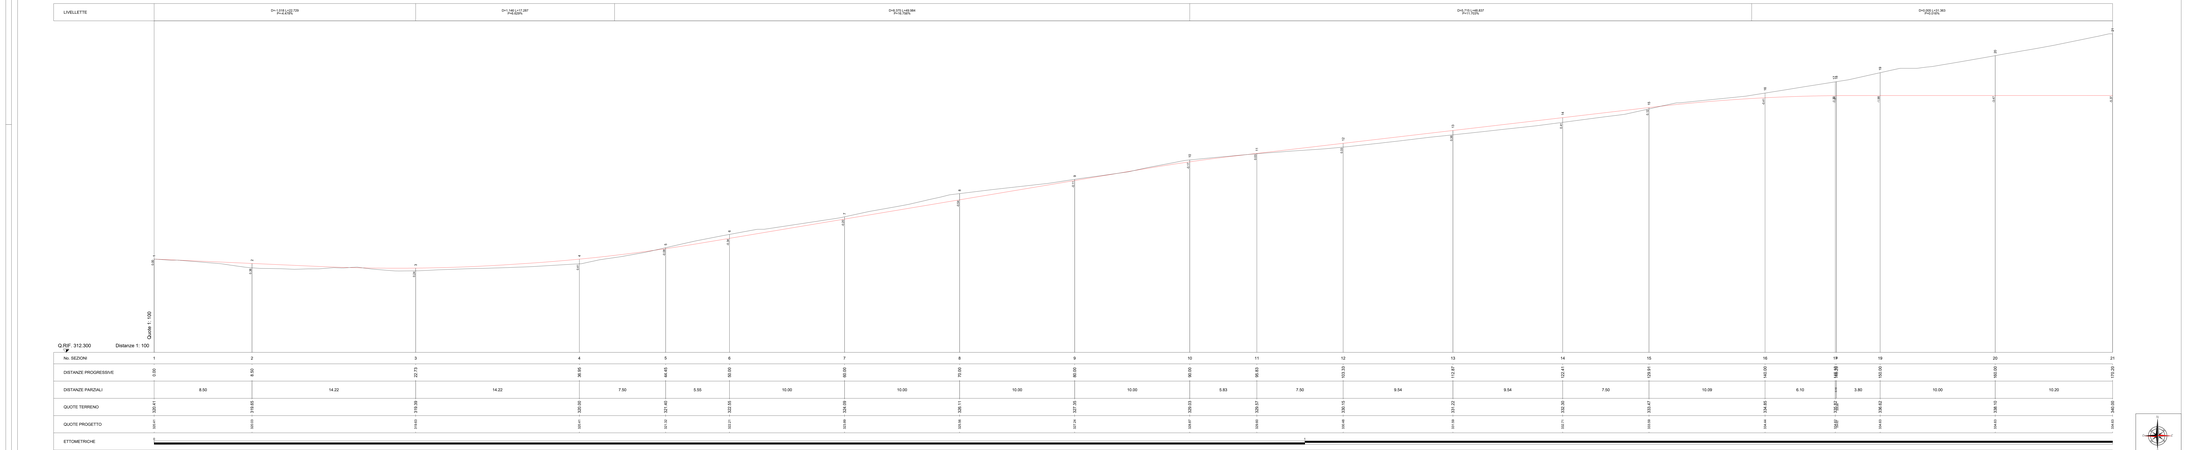

	REGIONE SICILIANA	COMUNE DI RIBERA	COMUNE DI CALAMONACI

Il Committente:

NP Sicilia 5

NP SICILIA 5 S.R.L.
Via San Marco, 21, CAP 20121 Milano (MI)
C.F. e P. IVA 12593310961
REA MI-2693053
PEC: npsicilia5@legalmail.it
Legale Rappresentante STEFANO PIERONI

Il Progettista:

Agon engineering

Entropé

dott. ing. VITTORIO RANGAZZO

Firmato digitalmente a: dic. VITTORIO BRUNO RANGAZZO

Firmato digitalmente a: dic. ANDREA MARCO GRIGLIA GIULIO

Titolo del progetto:

PARCO EOLICO "BELMONTE"
POTENZA NOMINALE 30,5 MW

Elaborato:	Codice Elaborato:
PROGETTO DEFINITIVO	NP55_RIB_H07E_EPD

TITOLO ELABORATO:
PROFILO LONGITUDINALE E SEZIONI DELLA PIAZZOLA E STRADA WTG 1
SEZIONI STRADA E PIAZZOLA DI ESERCIZIO

FOGLIO	S D-E	SCALA	1:50		FORMATO	A3DK2100

Rev.	Data	Descrizione Revisione	Redatto	Controllato	Approvato
0			A.P./R.M.	V.D.	V.R.