


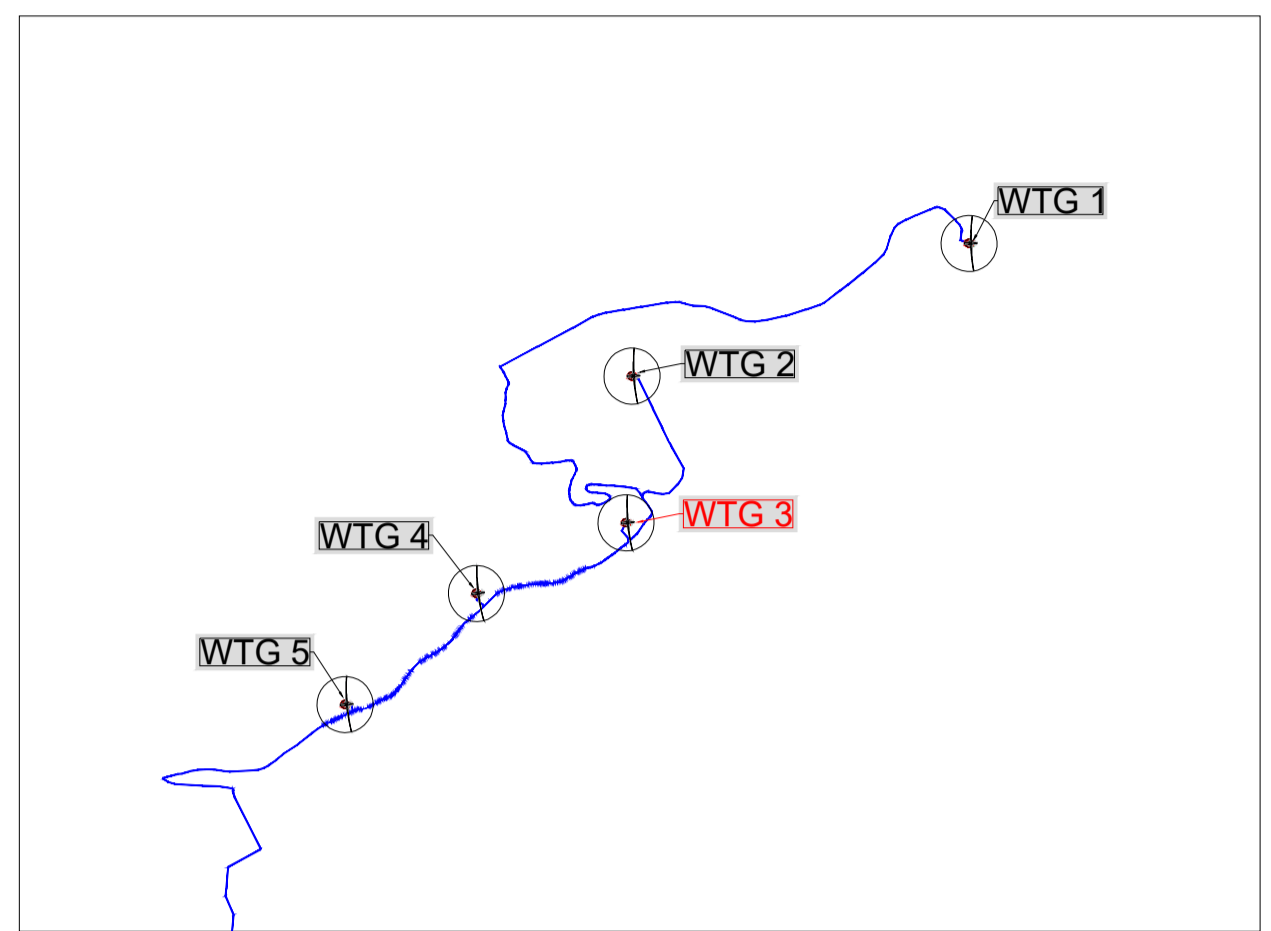

LEGENDA IMPIANTO

-  AEROGENERATORI
-  RIPORTO
-  SCAVO



REGIONE SICILIANA 	COMUNE DI RIBERA 	COMUNE DI CALAMONACI 			
Il Committente: 		NP SICILIA 5 S.R.L. Via San Marco, 21, CAP 20121 Milano (MI) C.F. e P. IVA 12930310961 REA MI-2693053 PEC: npsicilia5@legalmail.it Legale Rappresentante STEFANO PIERONI			
Il Progettista:  		dot. ing. VITTORIO RANDAZZO   dot. ing. VINCENZO DI MARCO  			
Titolo del progetto: PARCO EOLICO "BELMONTE" POTENZA NOMINALE 30,5 MW					
Elaborato: PROGETTO DEFINITIVO		Codice Elaborato: NPS5_RIB_H09D_EPD			
TITOLO ELABORATO: PROFilo LONGITUDINALE E SEZIONI DELLA PIAZZOLA E STRADA WTG 3 SEZIONI STRADA E PIAZZOLA DI ESERCIZIO					
FOGLIO:	4 DI 6	SCALA: 1:500			
FORMATO:	A1				
Rev:	Data	Descrizione Revisione	Redatto	Controllato	Approvato
0			A.P./R.M.	V.D.	V.R.