

Accesso all'impianto dalle città vicine  
Scala 1:5000

**NOTA**  
Recinzione a torsione singola con pali in metallo o in legno  
Recinzione di colore verde o metallo (RAL 6005)

**LEGGENDA**  
 - Strada Provinciale (Red line)  
 - Strada Comunale (Yellow line)  
 - Strada d'accesso (Blue line)  
 - Strada perimetrale largh. 4m (Purple line)  
 - Confine del sito (Blue outline)







Comittente: **GRUPOTEC SOLAR ITALIA 2 SRL**   
 Via Statuto, 10 - 20121 Milano - Italy  
 pec: grupotecsolaritalia2srl@legalmail.it

**Progetto Definitivo**  
**PROCEDIMENTO VIA NAZIONALE**  
 ai sensi degli artt. 23-24-25 del D.Lgs. 152/06 e s.m.i.

Denominazione progetto:  
**REALIZZAZIONE IMPIANTO AGRIVOLTAICO**  
**"MASSERIA ARCHI"**  
 Potenza nominale complessiva = 28.334,28 kWp

Sito in:  
**COMUNI DI COPERTINO, LEVERANO e NARDO' (LE)**

Titolo elaborato:  
**ACCESSI E RECINZIONE**

Elaborato n. **TV4**      Scala **Varie**


Responsabile Coordinamento progetto: dott.ssa agr. Eliana Santoro      **TIMBRI E FIRME:**

Revisione progettuale: Ing. Nicodemo Agostino


Collaboratori: Ing. Marco Pignolo, Geom. Sara Testatore

REV.	REDAZIONE:	CONTROLLO:	APPROVAZIONE:	DATA:	FIRMA/TIMBRO COMMITTENTE:
00	Maria Dolores Torregrossa	Ing. Nicodemo Agostino	Dott.ssa Eliana Santoro	15/05/2023	
01					
02					

  
**FLYREN**  
THE CULTURAL & CLEAN ENERGY  
 Flyren Development S.r.l.  
 Lungo Po Antenelli, 21 - 10153 Torino (TO)  
 MI: 011/8123575 - fax: 011/8127528  
 email: info@flyren.eu  
 web: www.flyren.eu  
 C.F./P. IVA n. 1206240010

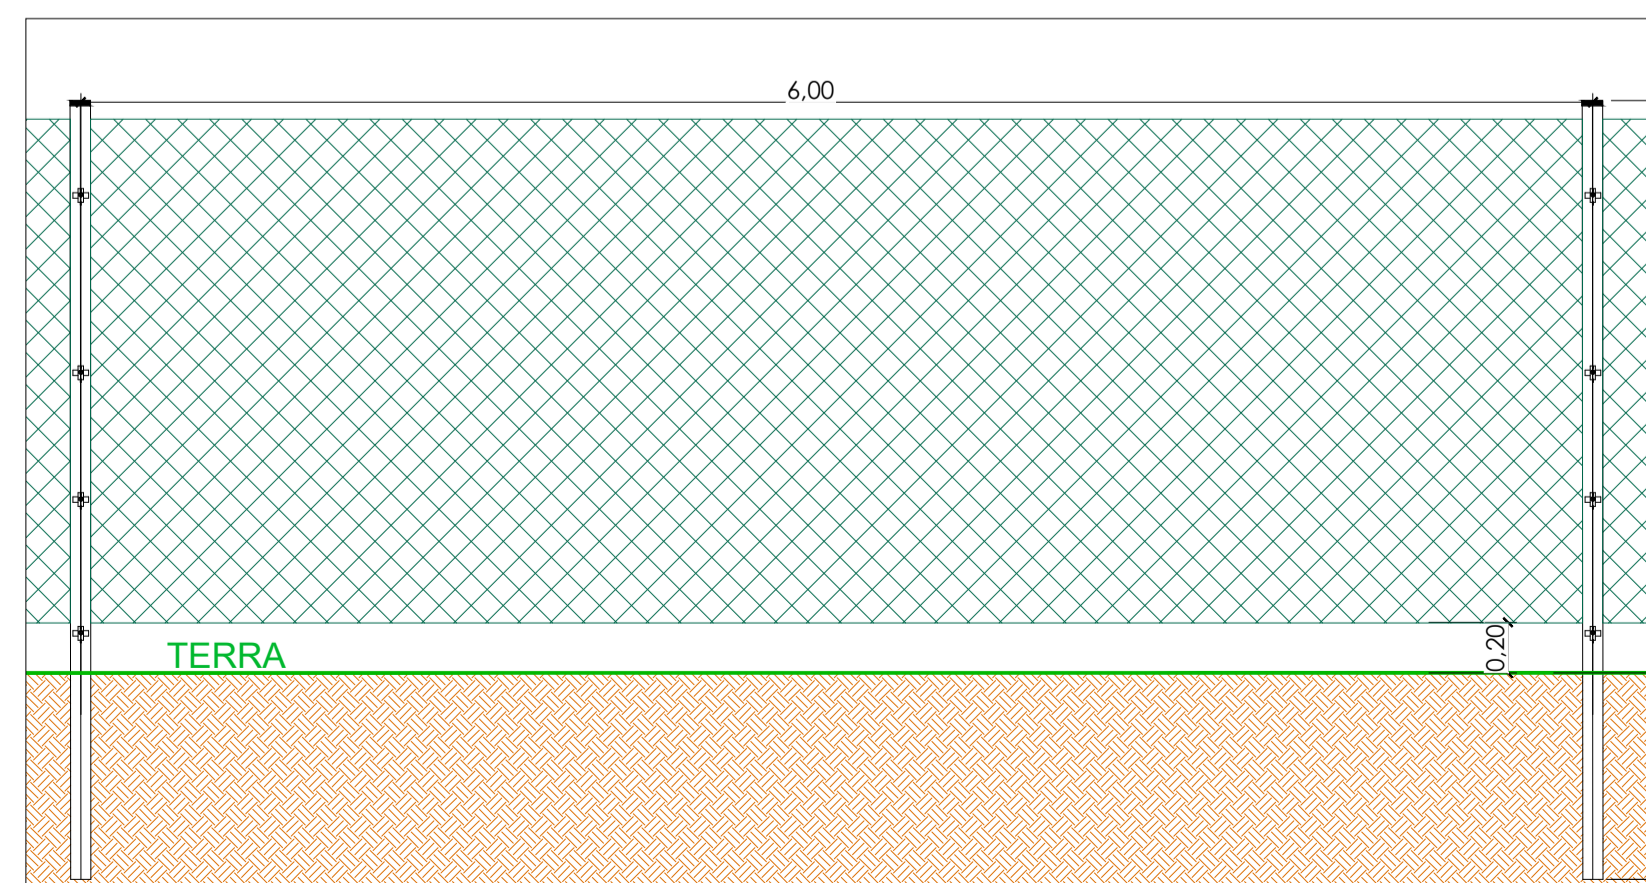

Vista frontale della recinzione perimetrale  
Scala 1:30

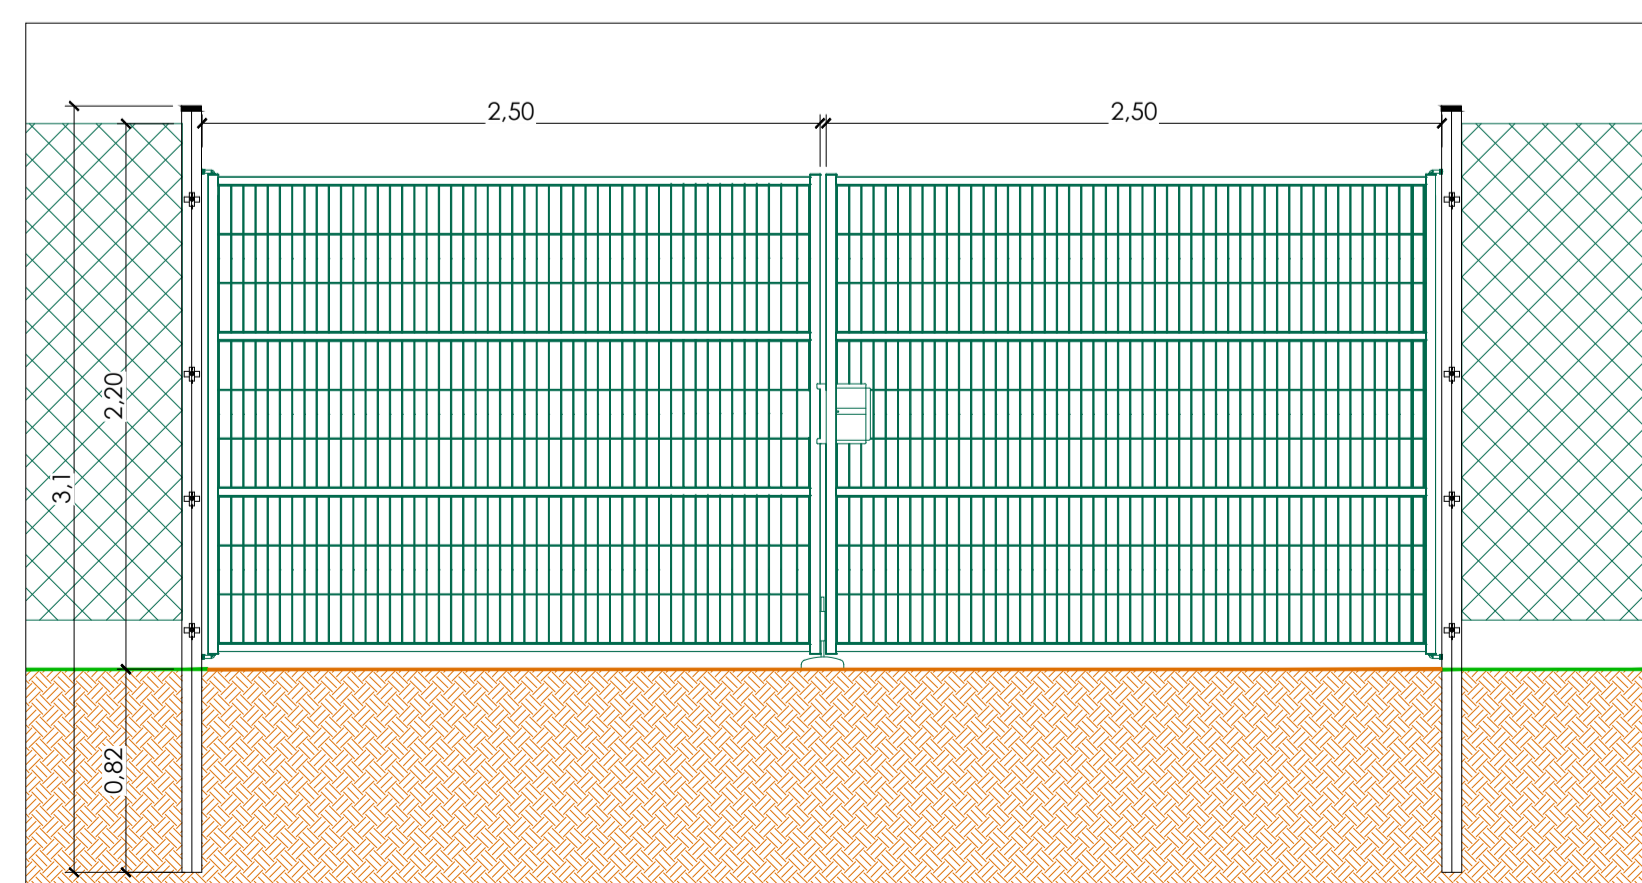

Vista frontale del cancello di ingresso  
Scala 1:30

This document is the property of GRUPOTEC Solar Italia 2 SRL. It is intended for the exclusive use of the client and is not to be distributed, copied, or reproduced in any way. The use of this document is subject to the terms and conditions of the contract. Any unauthorized use or distribution is strictly prohibited. The use of this document is subject to the terms and conditions of the contract. Any unauthorized use or distribution is strictly prohibited.