




Scala 1:4000

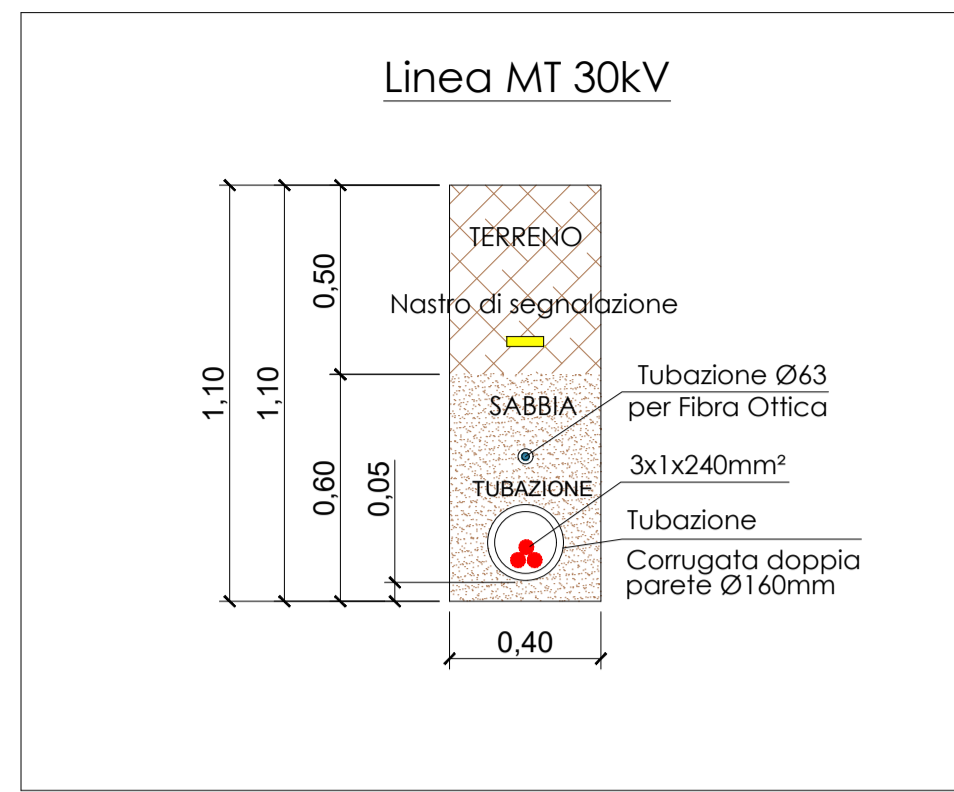


Particolari passaggio cavi di Media Tensione- scala 1:20

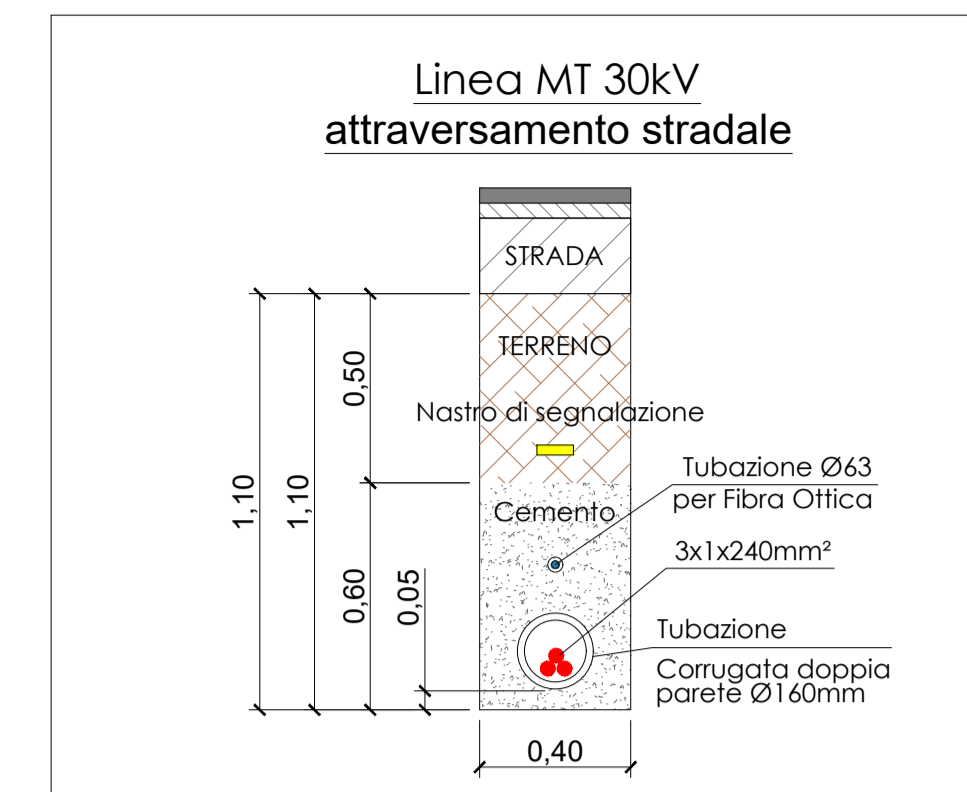

Particolari passaggio cavi di Media Tensione- scala 1:20

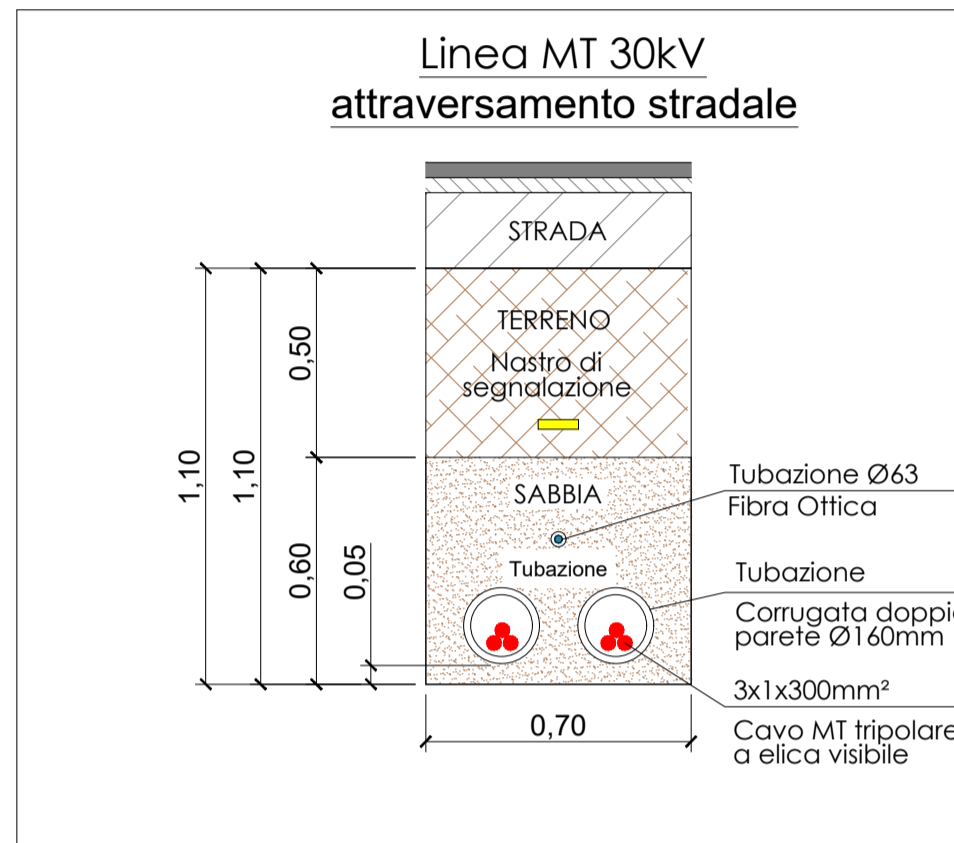

Particolari passaggio cavi di Media Tensione- scala 1:20

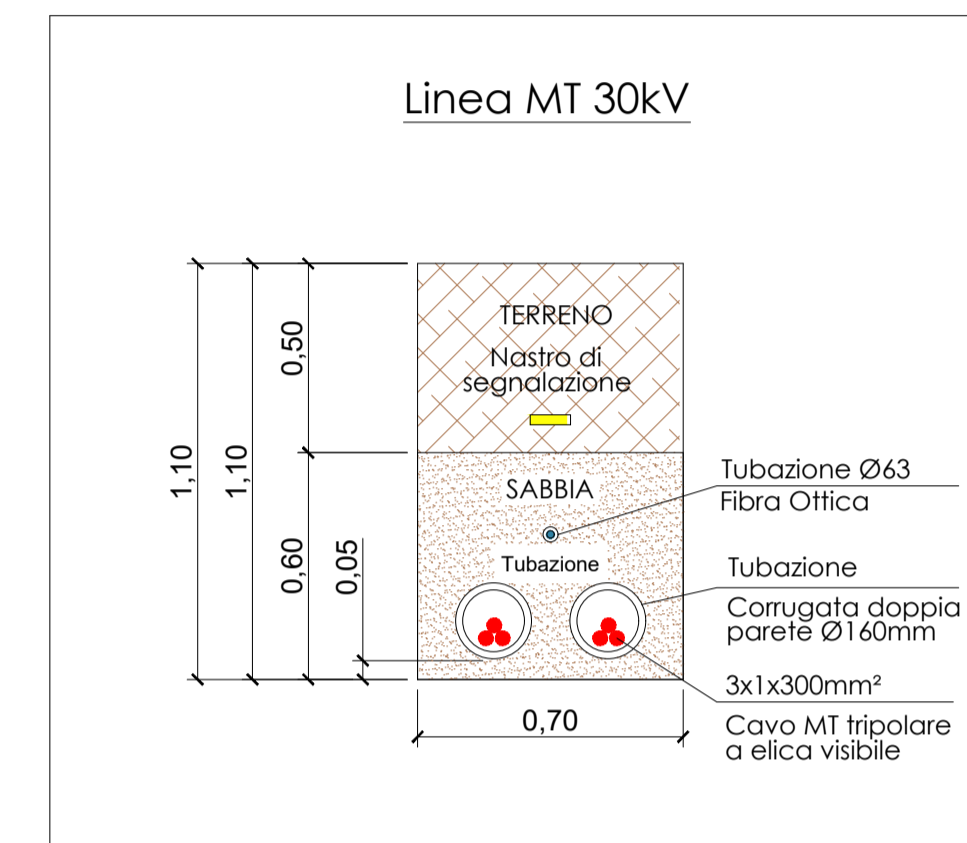

Particolari passaggio cavi di Media Tensione- scala 1:20

NOTA: I dettagli degli scavi possono variare in funzione della progettazione esecutiva delle opere

- #### LEGGENDA
- Moduli fotovoltaici
 - Box Trasformatore MT/bt, compreso quadro elettrico BT ac e quadro MT
 - Cabina di sezionamento
 - Cabina monitoraggio e deposito
 - Scavi per cavidotti MT
 - Scavi per cavidotti BT (AC e DC)
 - Scavi per impianto TVCC
 - Percorsi interni
 - Recinzione perimetrale
 - Confine del sito di impianto
 - Telecamere di videosorveglianza

REGIONE PUGLIA

Provincia di Lecce

Comune di Copertino

Comune di Leverano

Comune di Nardo'

Comittente: **GRUPOTEC SOLAR ITALIA 2 SRL**

Via Statuto, 10 - 20121 Milano - Italy
pec: grupotecsolaritalia2srl@legalmail.it

Progetto Definitivo
PROCEDIMENTO VIA NAZIONALE
ai sensi degli artt. 23-24-25 del D.Lgs. 152/06 e s.m.i.

Denominazione progetto:
REALIZZAZIONE IMPIANTO AGRIVOLTAICO "MASSERIA ARCHI"
Potenza nominale complessiva = 28.334,28 kWp

Sito in:
COMUNI DI COPERTINO, LEVERANO e NARDO' (LE)

Titolo elaborato:
Scavi per cavidotti di Media Tensione

Elaborato n. **TV8** Scala **Varie**

Responsabile Coordinamento progetto: dott.ssa agr. Eliana Santoro

Revisione progettuale: Ing. Nicodemo Agostino


Collaboratori: Ing. Marco Pignolo, Geom. Sara Tesitore

TIMBRI E FIRME:


REV.	REDAZIONE:	CONTROLLO:	APPROVAZIONE:	DATA:	FIRMA/TIMBRO COMMITTENTE:
00	Maria Dolores Torregrossa	Ing. Nicodemo Agostino	Dott.ssa Eliana Santoro	15/05/2023	
01					
02					

FLYREN
THE OUTSIDE OF CLEAN ENERGY

Flyren Development S.r.l.
Lungo Po Anselmi, 21 - 10153 Torino (TO)
MI 011/8123575 - fax: 011/8127528
email: info@flyren.eu
web: www.flyren.eu
C.F./P. IVA n. 1206240010

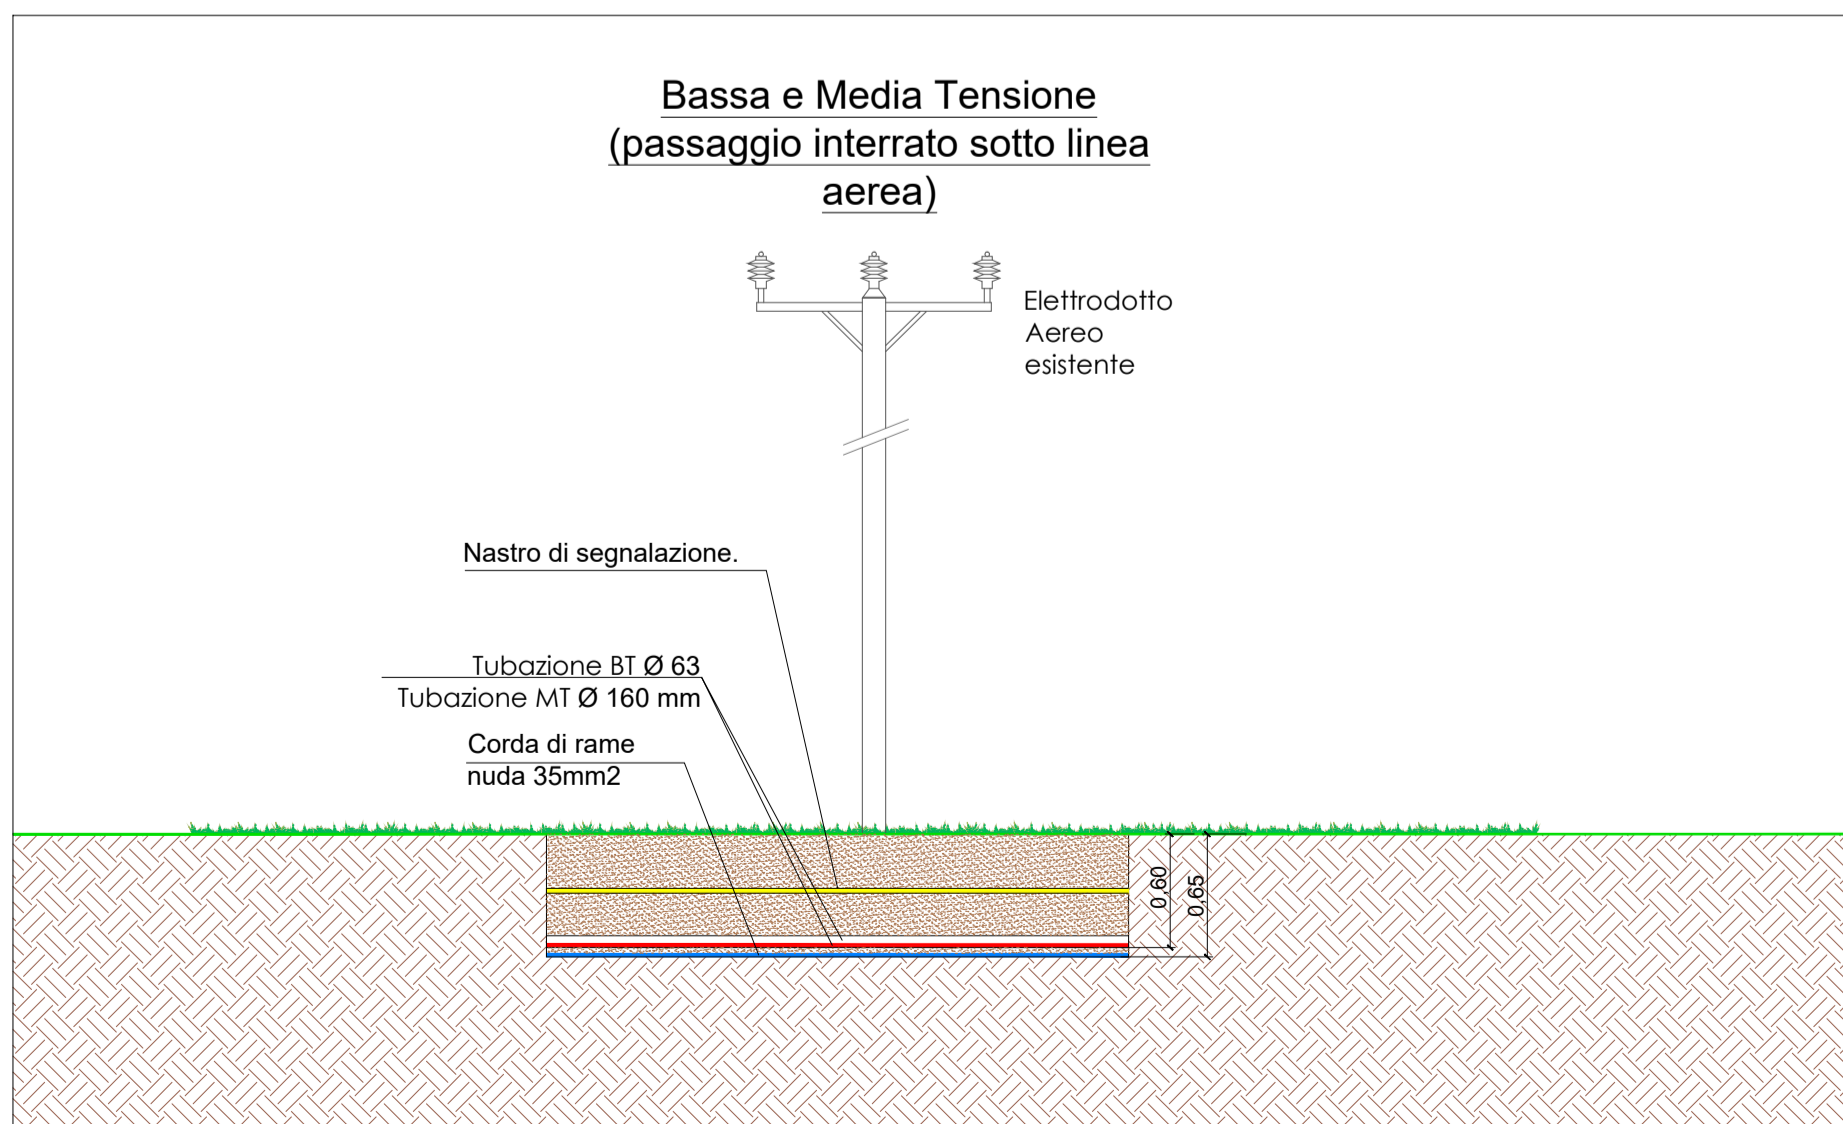

Scala 1:40

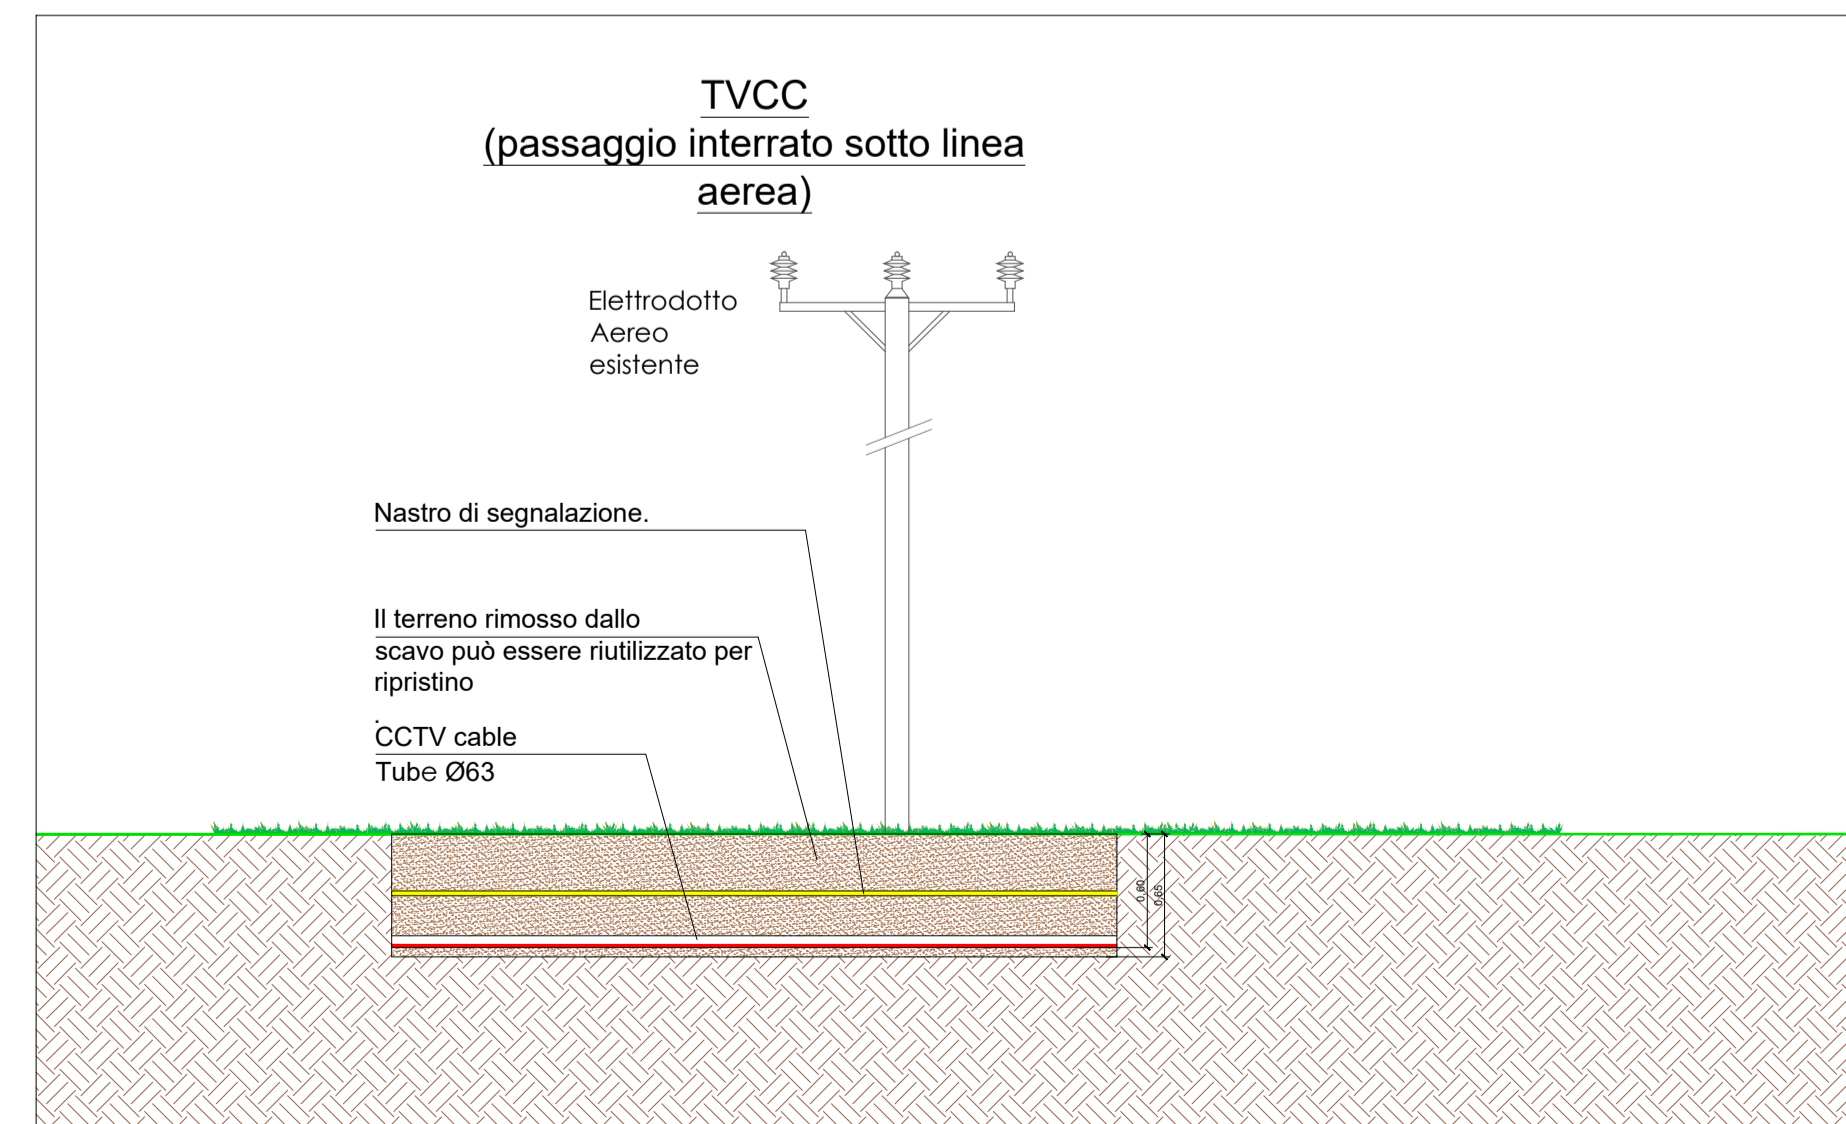

Scala 1:40

This document is the property of GRUPOTEC. It is to be used for the specific project and for the specific client only. It is not to be distributed, copied, or used for any other purpose without the written consent of GRUPOTEC. The use of this document, in whole or in part, is prohibited. 