



**TRAVERSO TIPO B1  
PILA/SPALLA**

SCALA 1:20

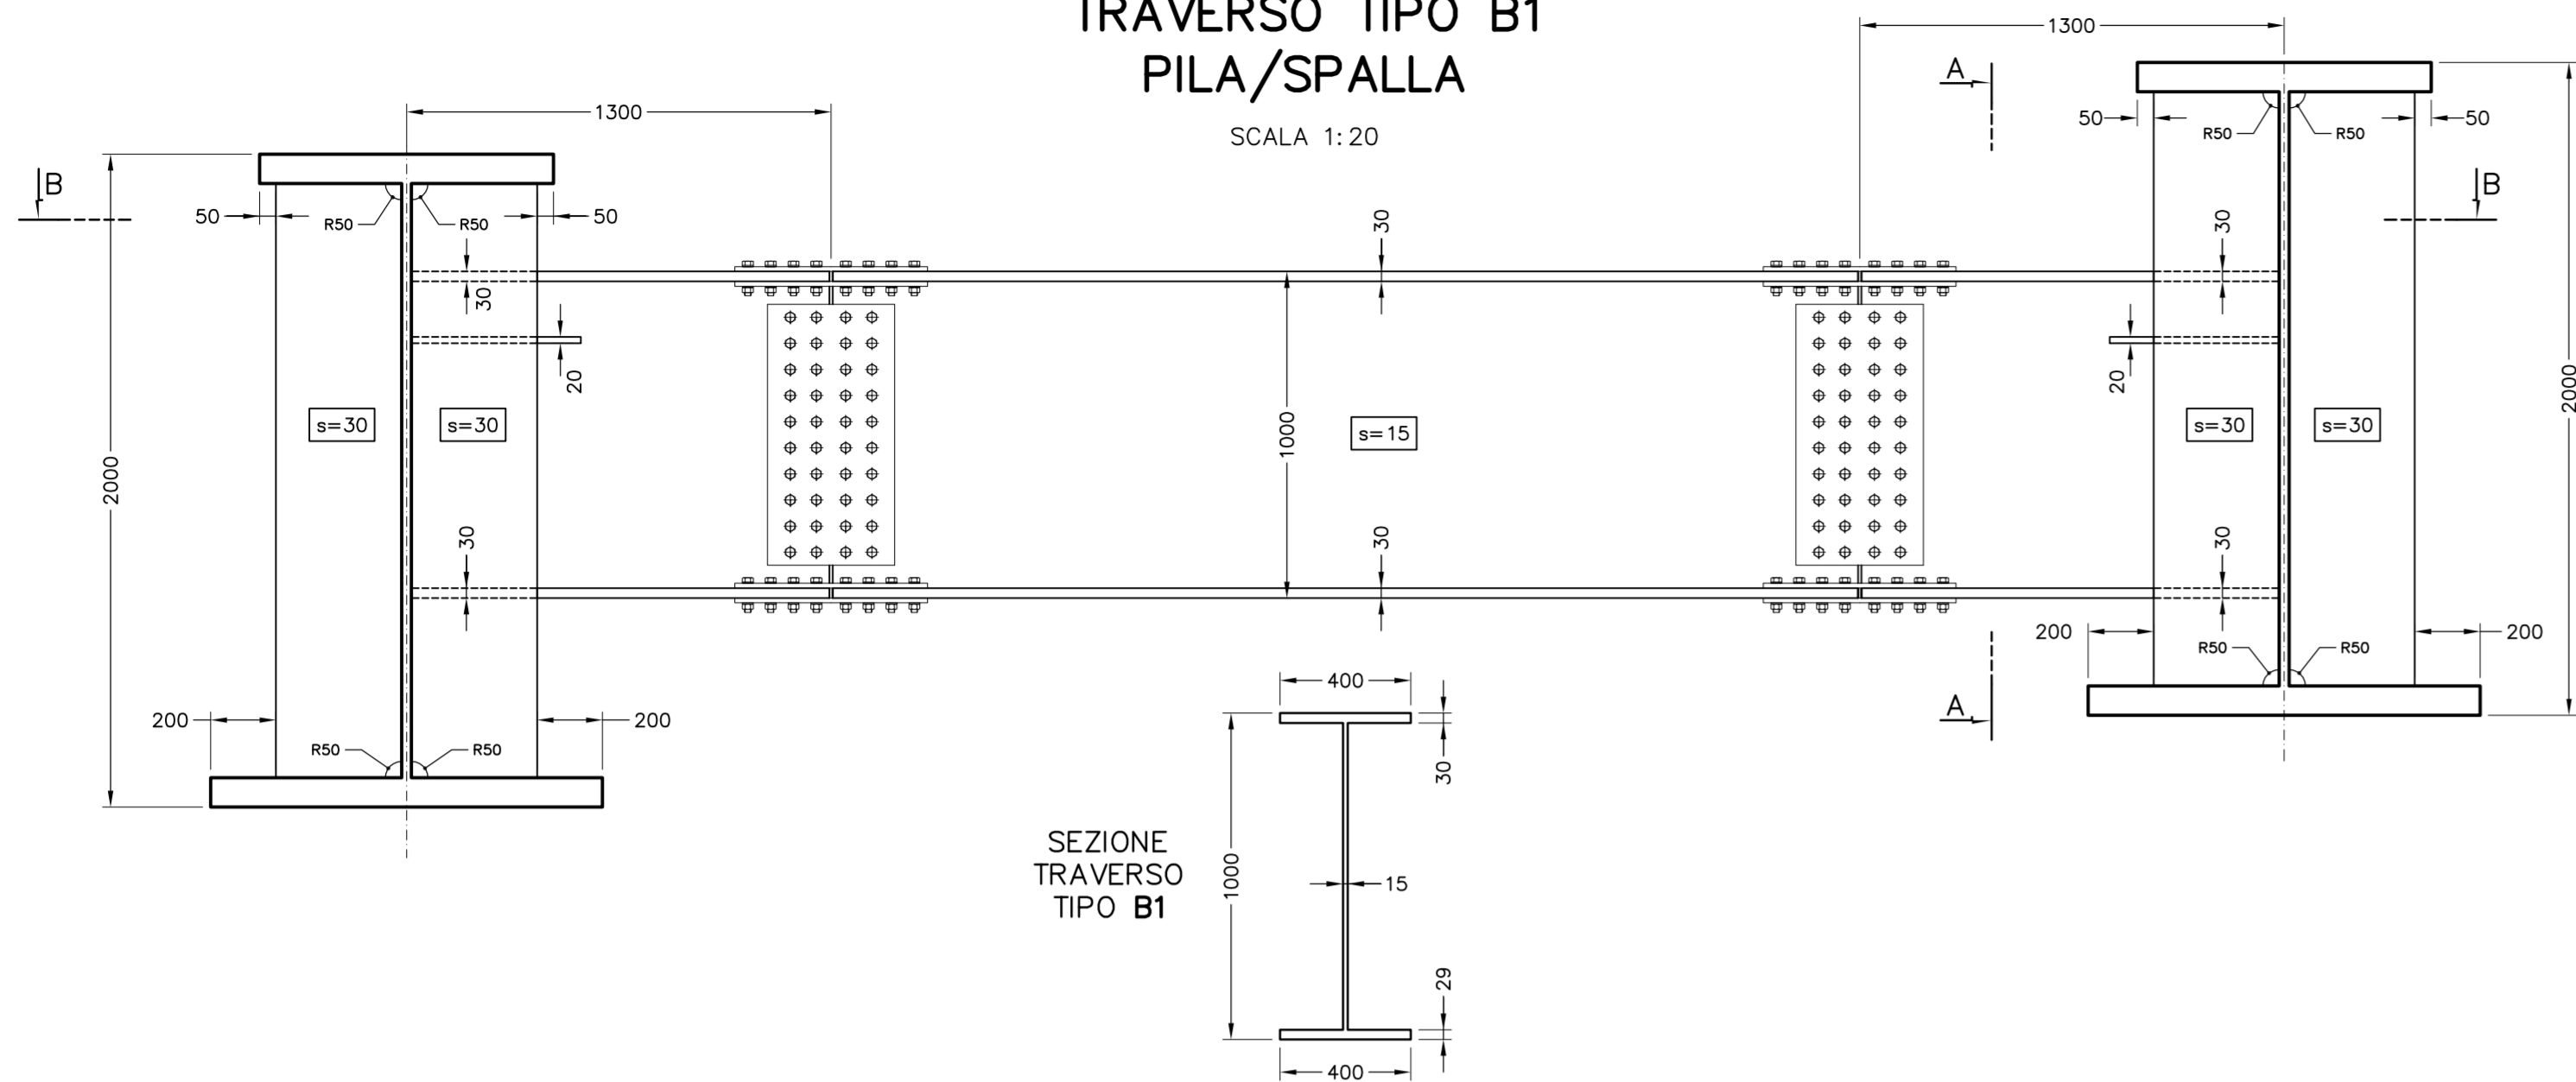


**SEZIONE  
TRAVERSO  
TIPO B1**

SCALA 1:20

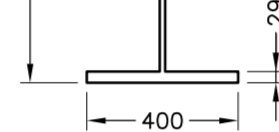


**SEZIONE B-B  
TRAVERSO B1**

SCALA 1:20

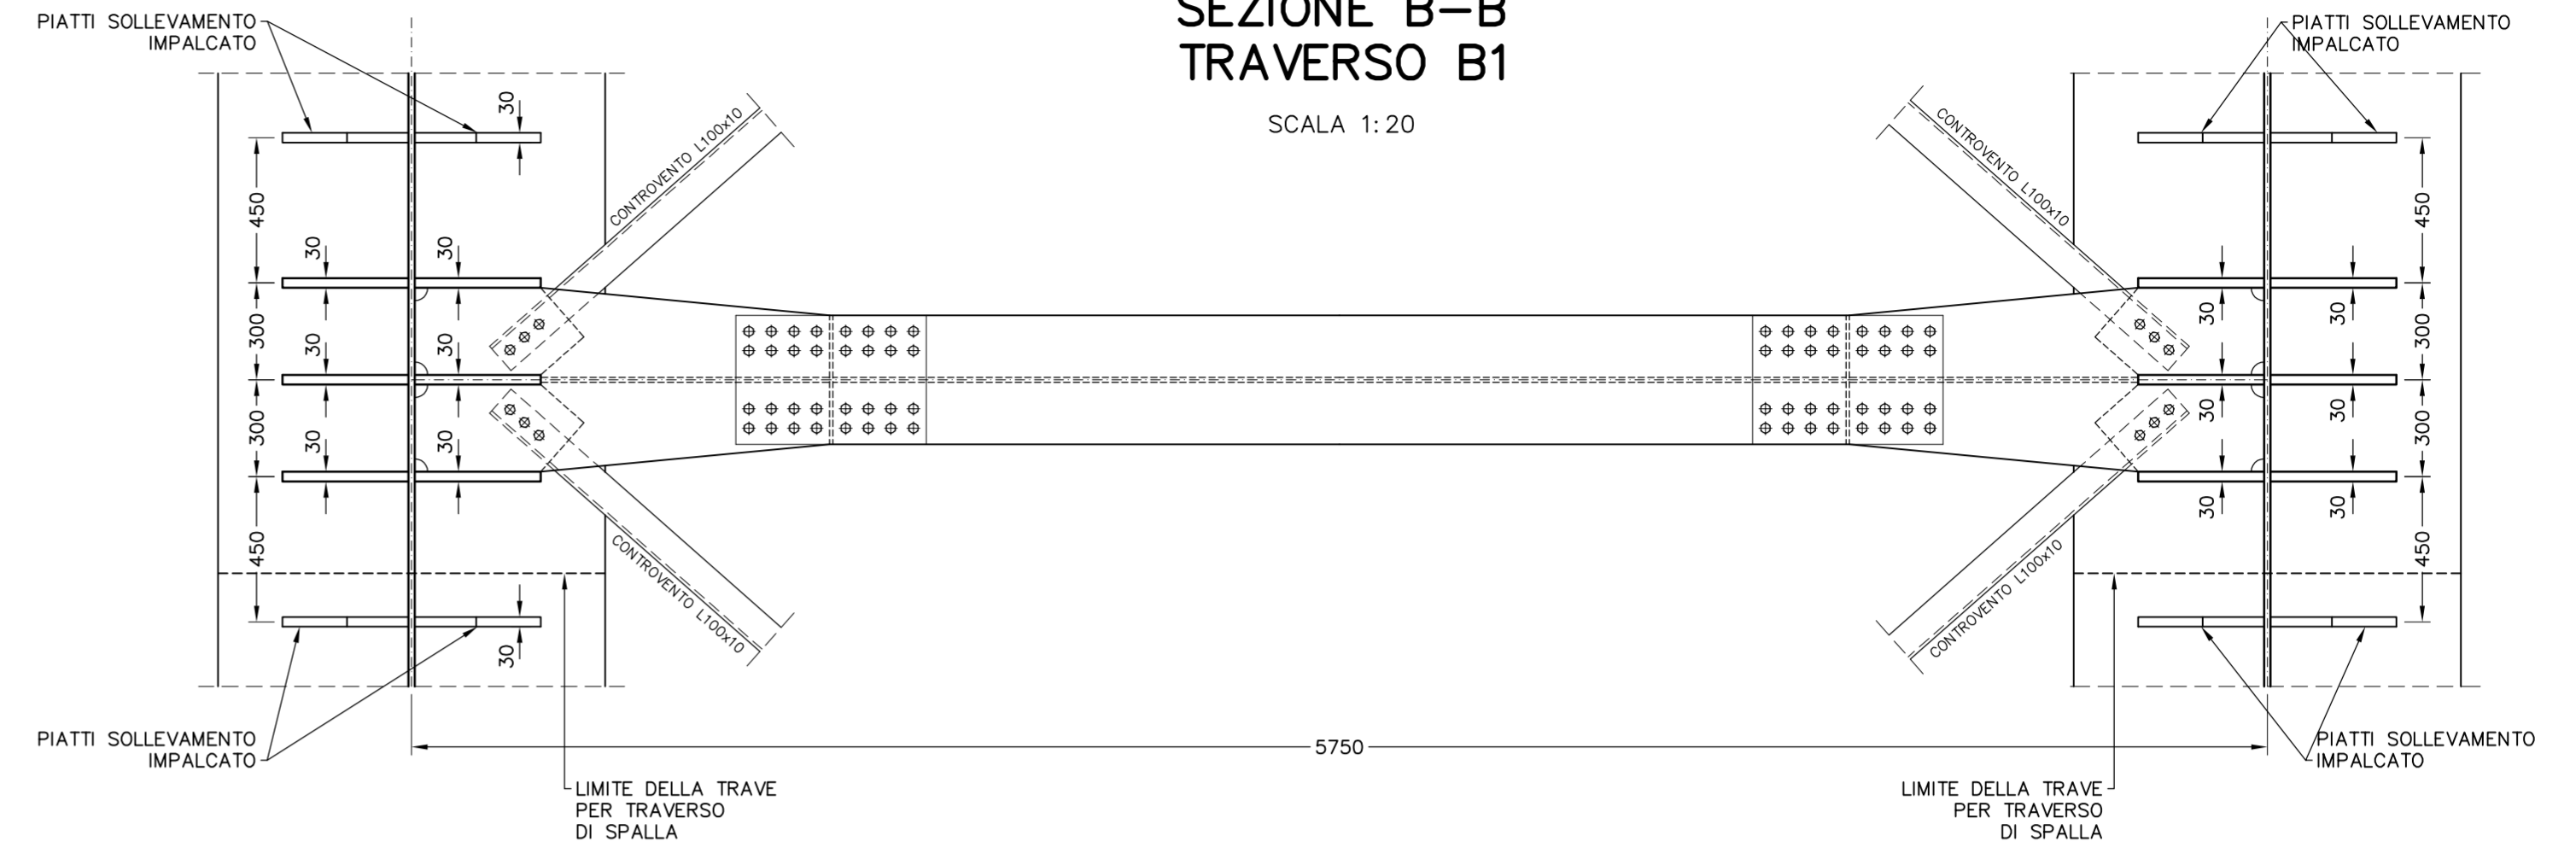


**PARTICOLARE PIATTI PER  
SOLLEVAMENTO IMPALCATO**

SCALA 1:20

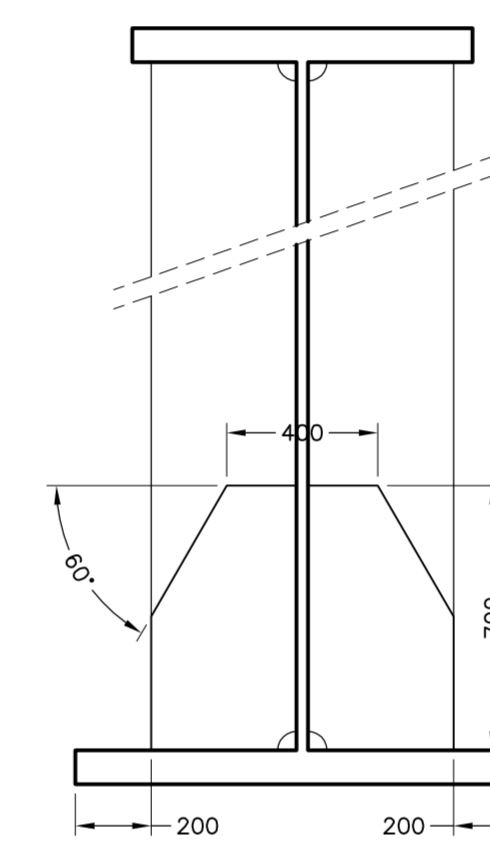


**SEZIONE A-A**

SCALA 1:20

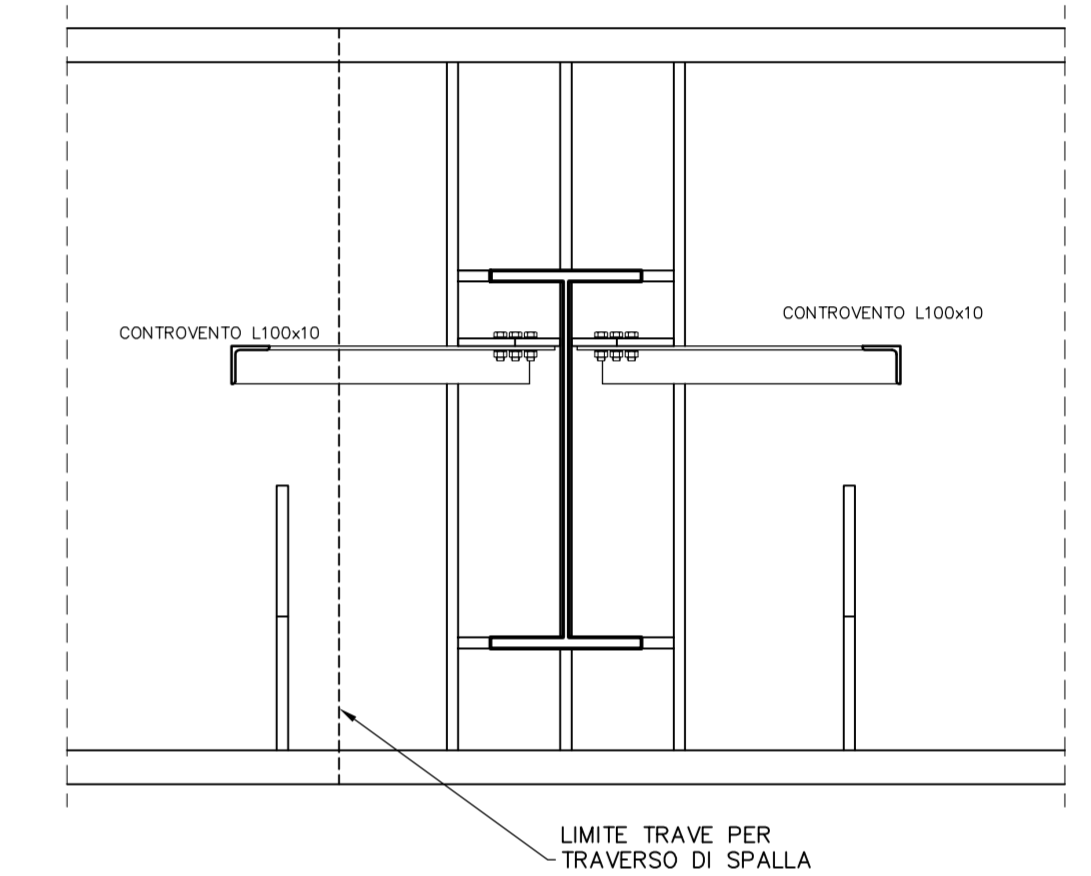


**TRAVERSO TIPO B2  
CORRENTE**

SCALA 1:20

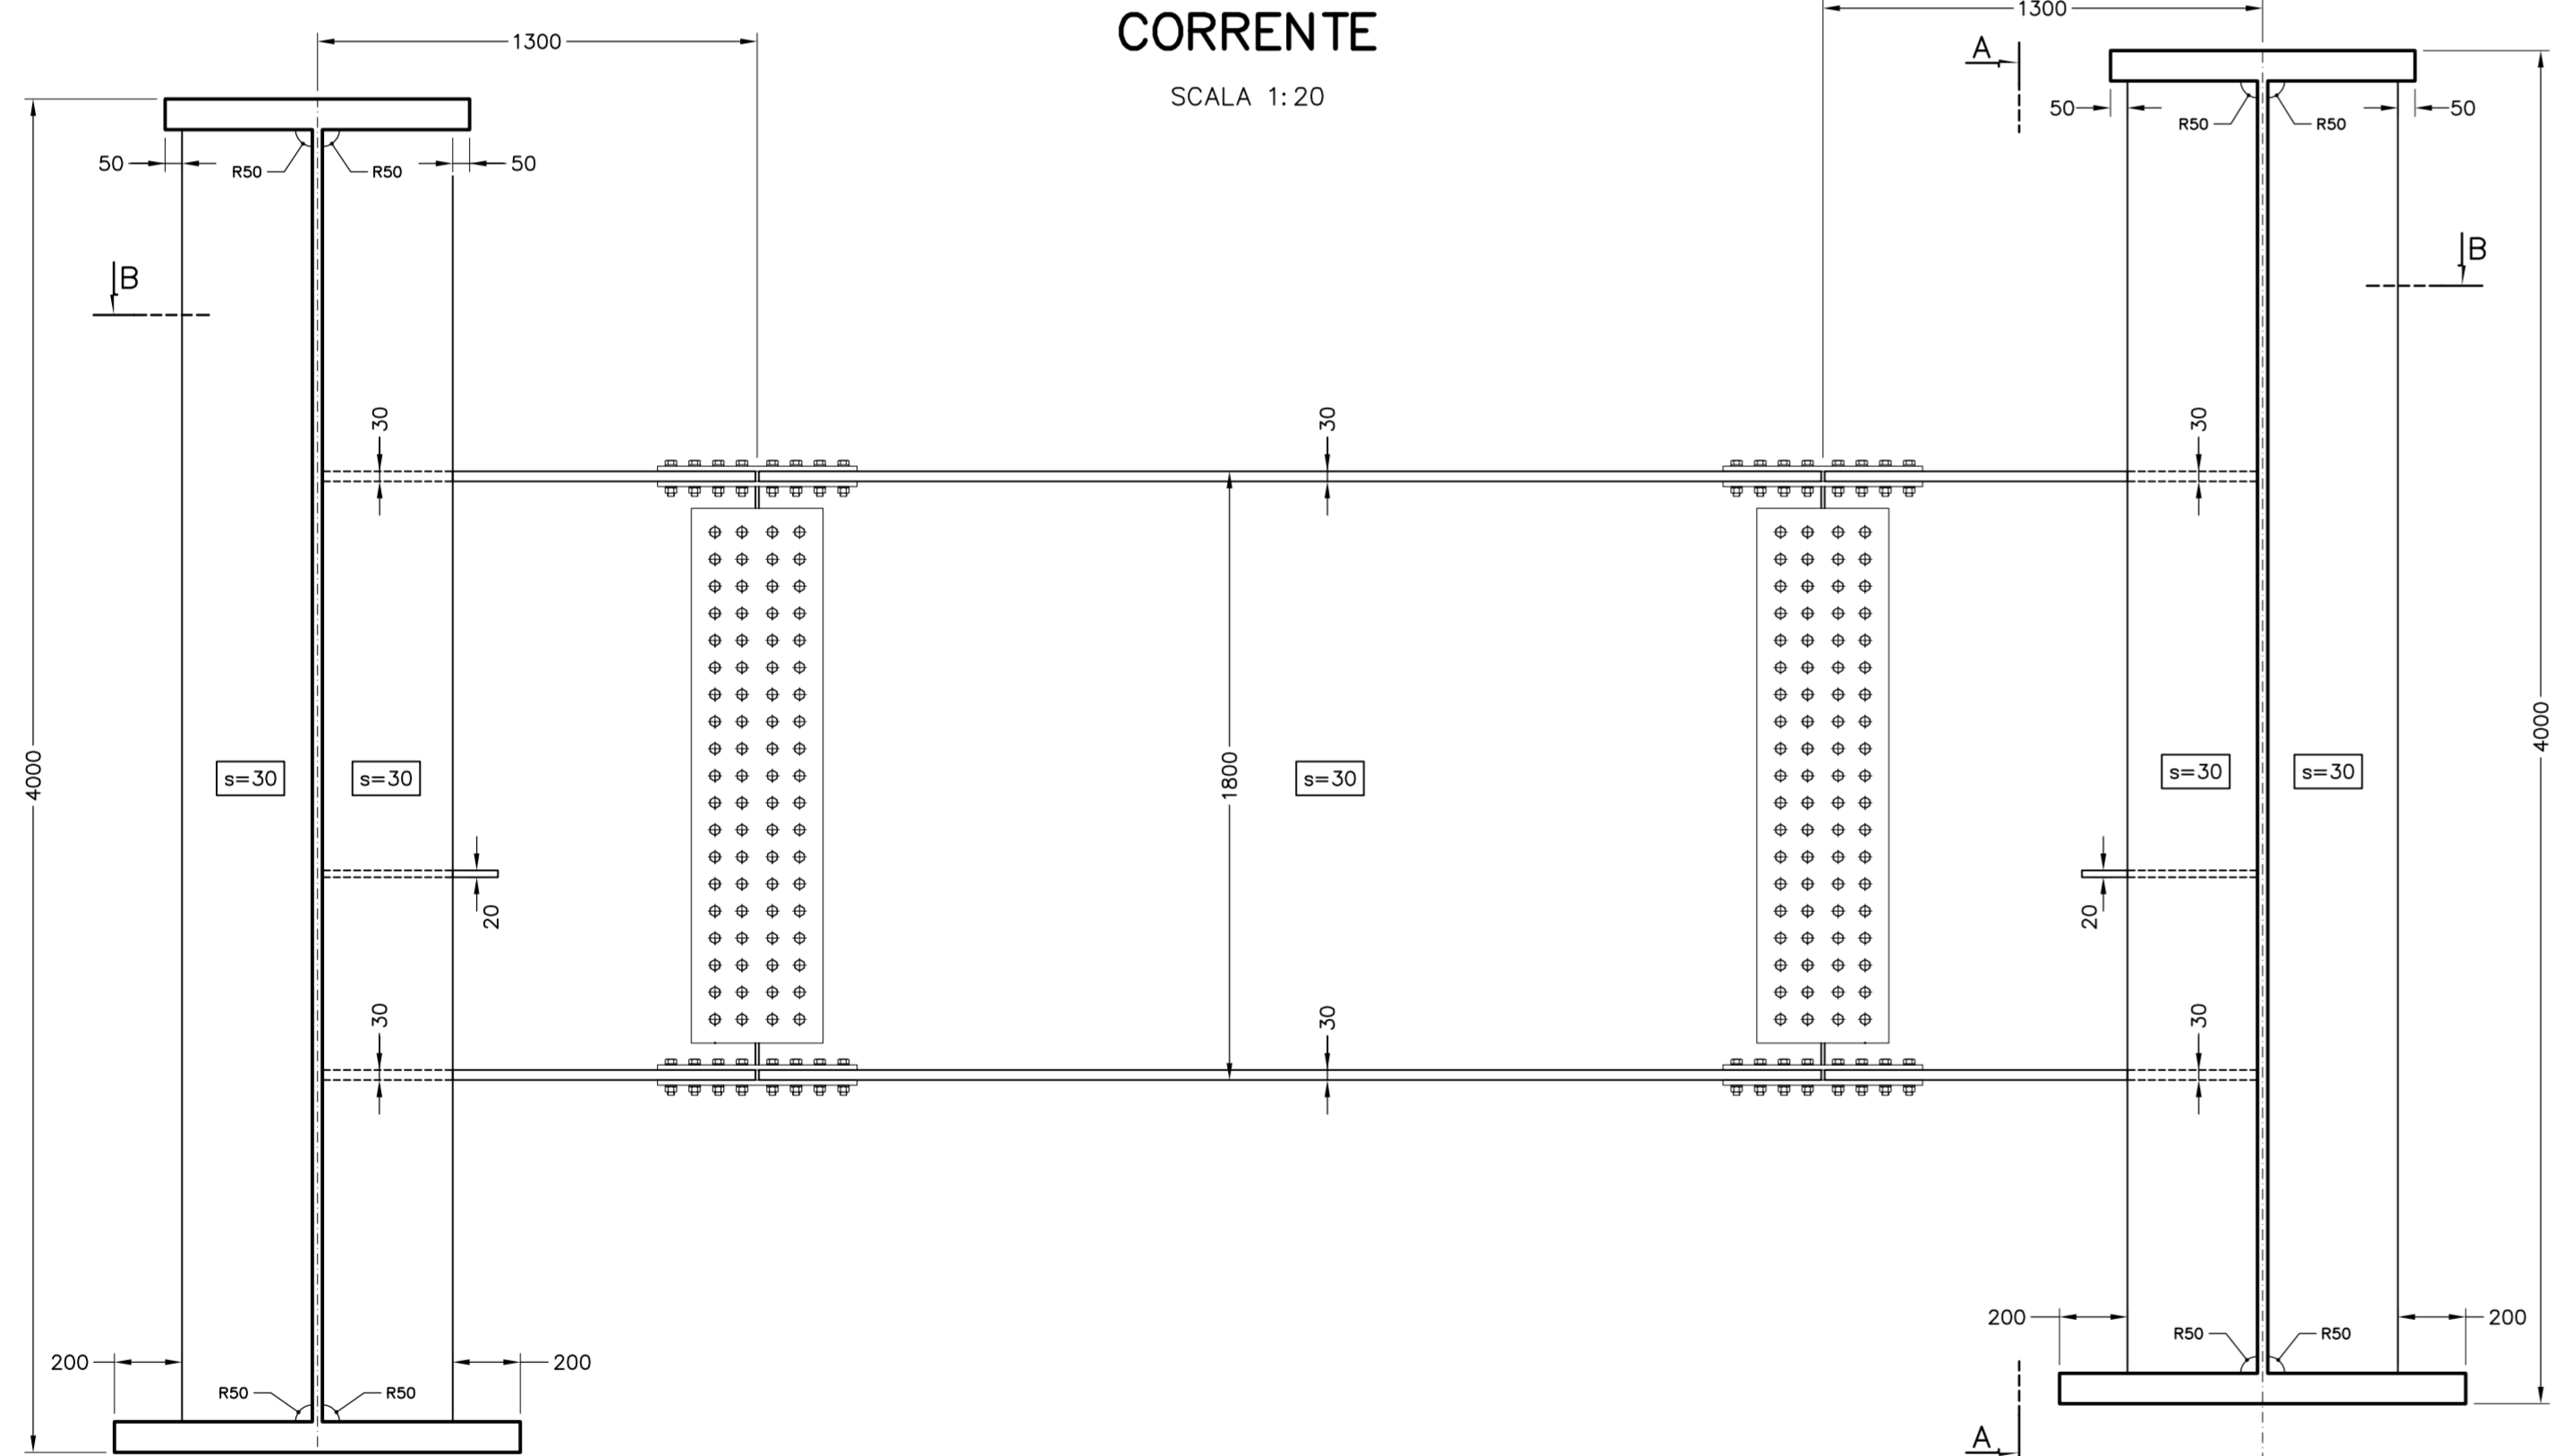


**SEZIONE B-B  
TRAVERSO B2**

SCALA 1:20


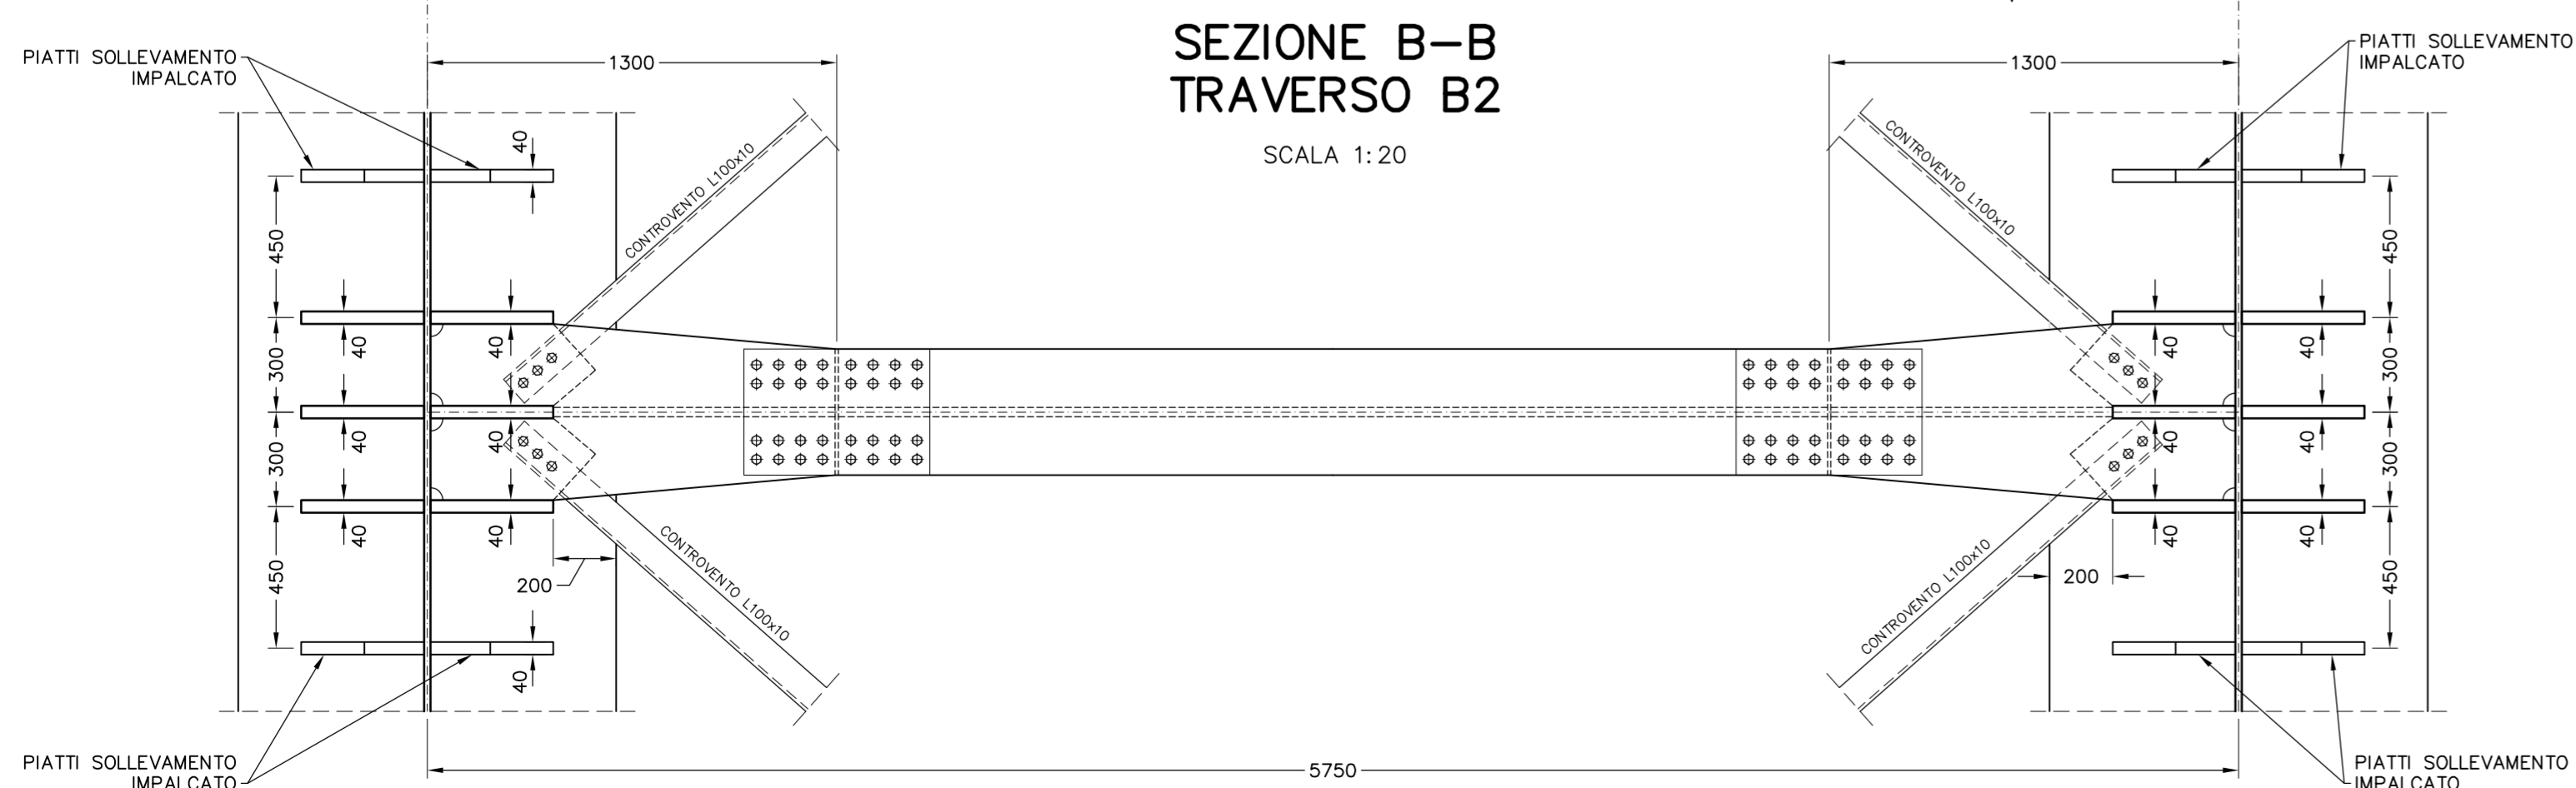


**SEZIONE A-A**

SCALA 1:20

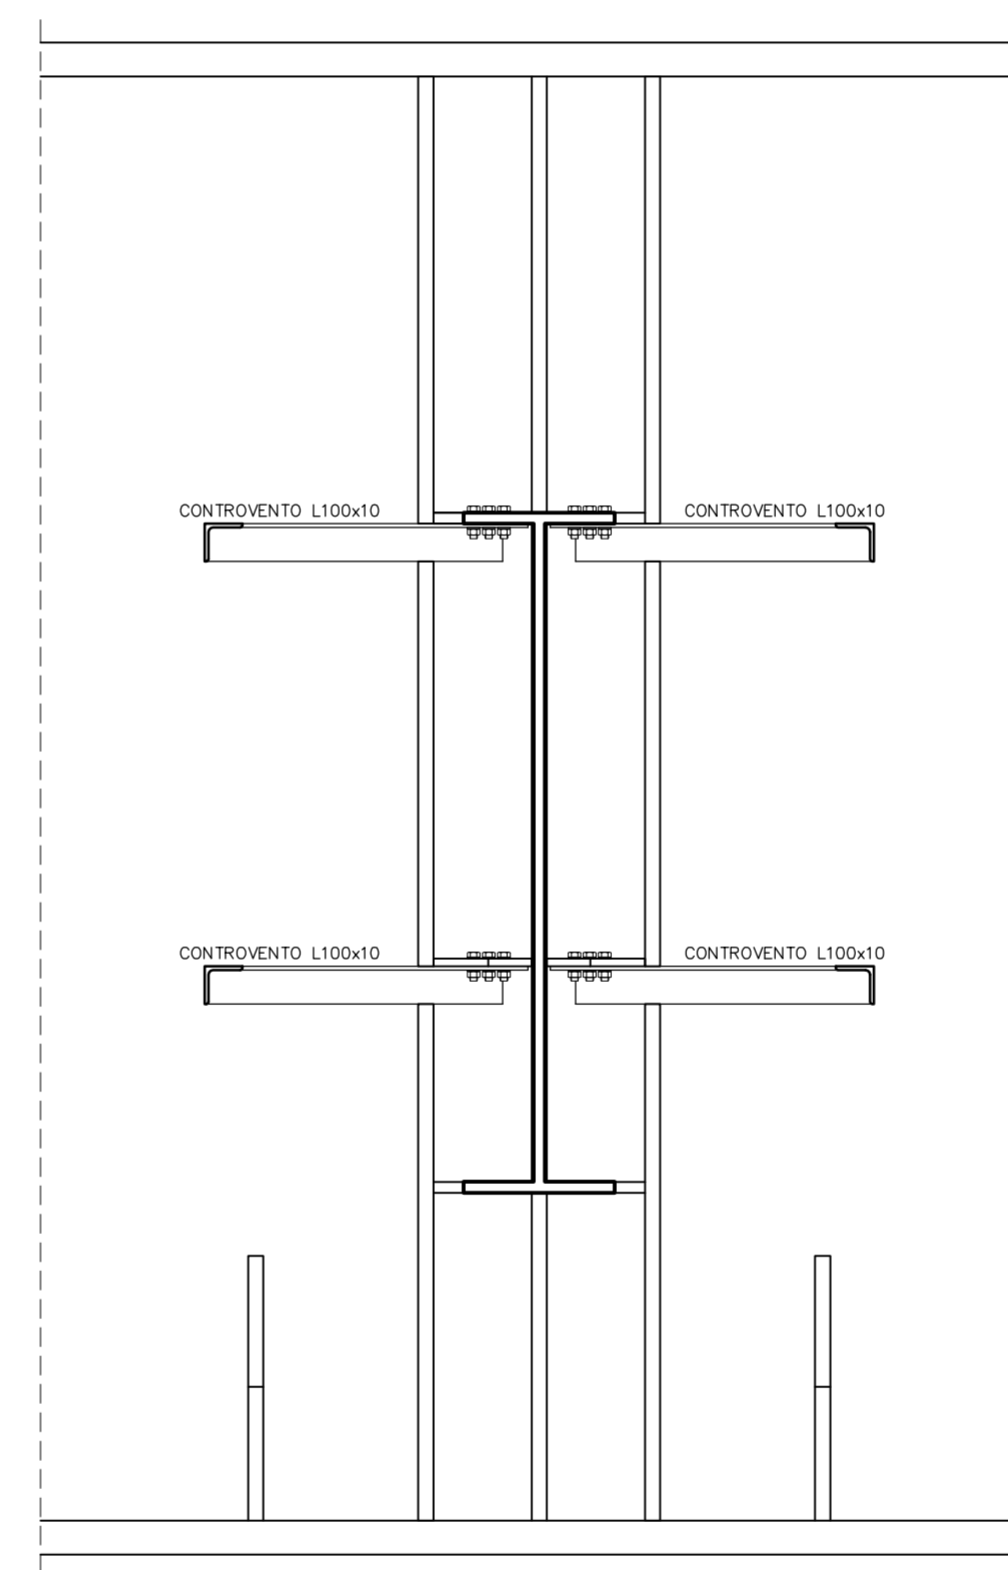

**SEZIONE  
TRAVERSO  
TIPO B2**

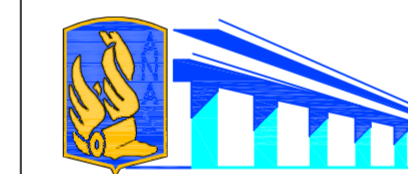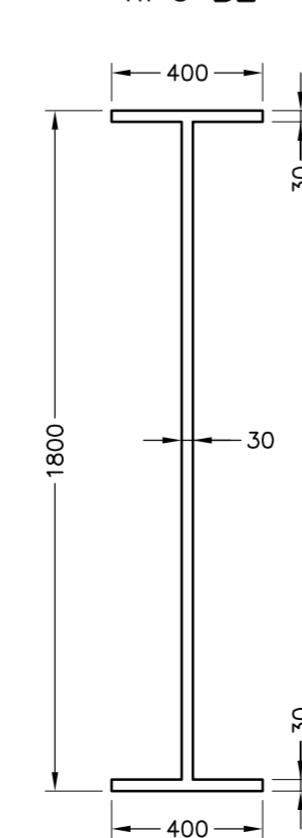

**ANAS S.p.A.**

Direzione Centrale Programmazione Progettazione

**CORRIDOIO PLURIMODALE TIRRENICO-NORD EUROPA  
ITINERARIO AGRIGENTO -CALTANISSETTA-A19**  
S.S. N° 640 "DI PORTO EMPEDOCLE"  
AMMODERNAMENTO E ADEGUAMENTO ALLA CAT. B DEL D.M. 5.11.2001  
Dal km 44+000 allo svincolo con l'A19

**PROGETTO DEFINITIVO**

GRUPPO DI PROGETTAZIONE

ATI:  
TECHNITAL s.p.a. (mandataria)  
S.I.S. Studio di Ingegneria Stradale s.r.l.  
DELTA Ingegneria s.r.l.  
INFRADEC s.r.l. Consulting Engineering  
PROGIN s.p.a.

I RESPONSABILI DI PROGETTO

Dott. Ing. M. Raccosta  
Ordine Ing. Verona n° A1565  
Prof. Ing. A. Bevilacqua  
Ordine Ing. Palermo n° 4058  
Dott. Ing. M. Carino  
Ordine Ing. Agrigento n° A628  
Dott. Ing. N. Traccoli  
Ordine Ing. Potenza n° 836  
Dott. Ing. S. Esposito  
Ordine Ing. Roma n° 20837

IL GEOLOGO

INTEGRAZIONE PRESTAZIONI  
SPECIALISTICHE  
Dott. Ing. M. Raccosta

VISTO: IL RESPONSABILE  
DEL PROCEDIMENTO

Dott. Ing. Massimiliano Fidenzi

VISTO: IL RESPONSABILE DEL  
SERVIZIO PROGETTAZIONE

Dott. Ing. Antonio Valente

DATA

PROTOCOLLO

**OPERE D'ARTE MAGGIORI - VIADOTTI  
OPERE SULL'ASSE PRINCIPALE  
VIADOTTO BUSITA II  
CARPENTERIA METALLICA - TRAVERSI SU PILE/ SPALLE**

CODICE PROGETTO	NOME FILE	REVISIONE	FOGLIO	SCALA:
L0407B D 0501	P01V107STRCP18A.pdf	A	01n01	1:20
CODICE ELAB.	P01V107STRCP18			
D				
C				
B				
A	EMISSIONE	Ottobre 2006	P. Polani	F. Arcuti
REV.	DESCRIZIONE	DATA	VERIFICATO RESP. TECNICO	APPROVATO RESP. D'ITERARIO
			C. Marro	